
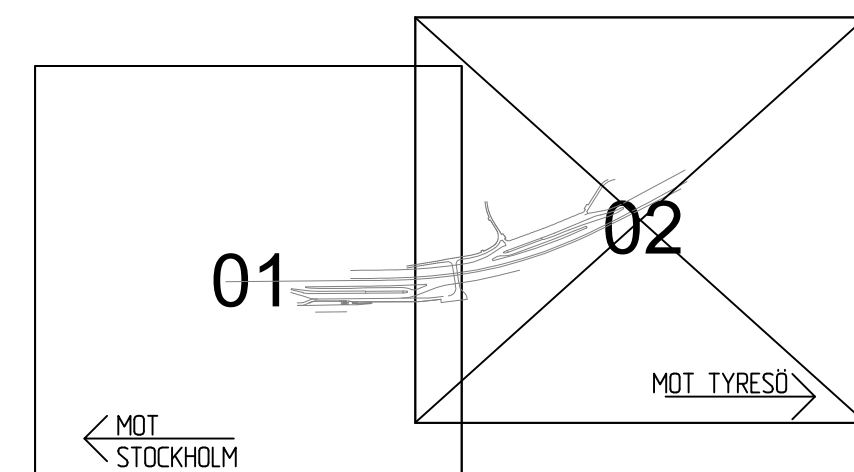


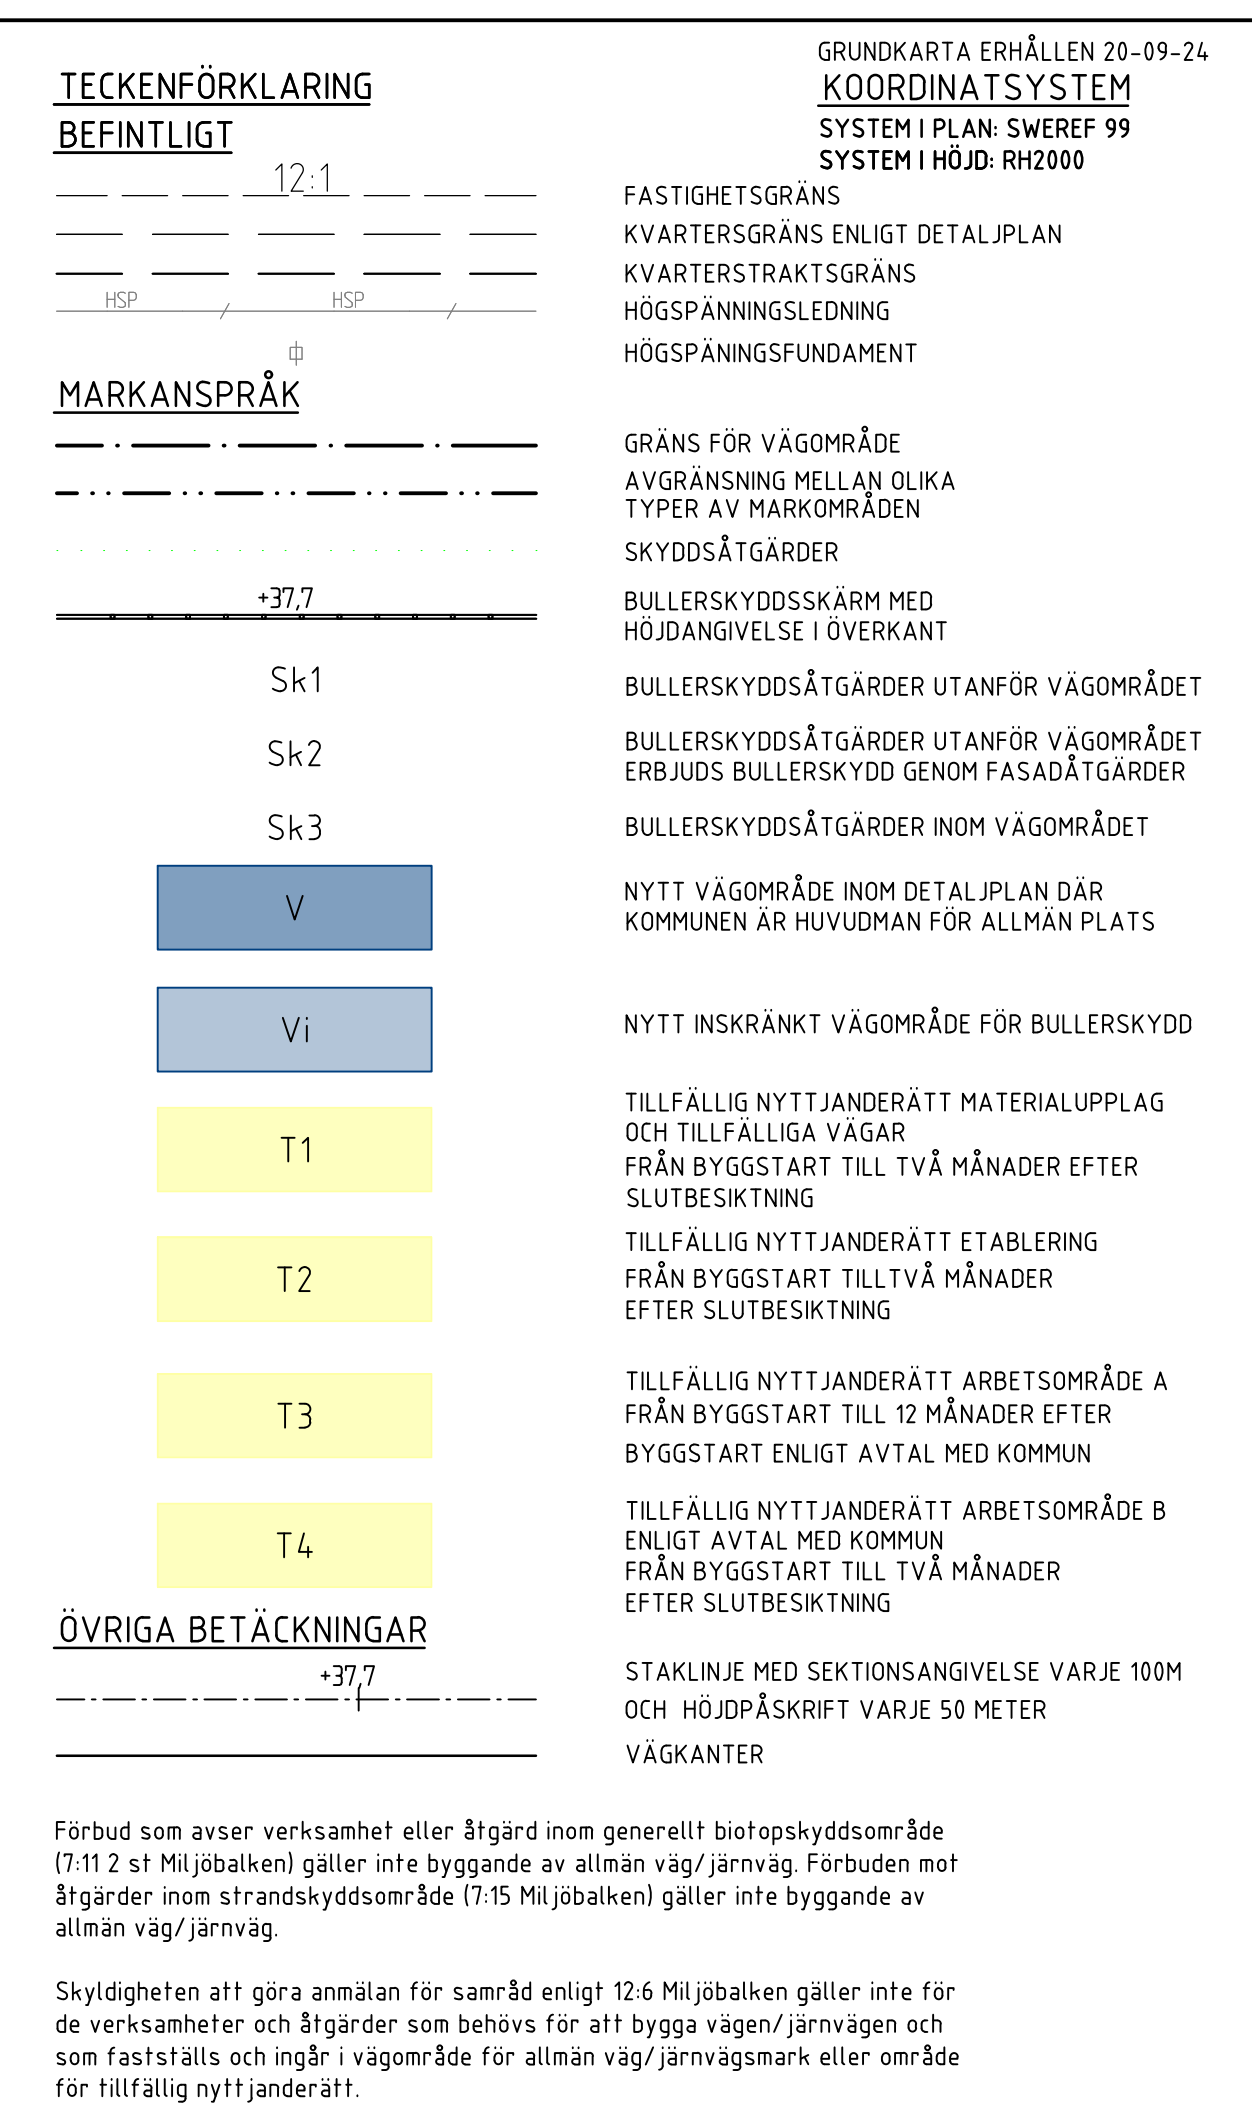

TYP AV PLAN			
GRANSKNINGSSTATUS / SYFTE			
HANDLINGSTYP			
GRANSKNINGSHANDLING			
DATUM		LEVERANS / ÄNDRINGS-PM	
2020-12-18			
OBJEKT			
VÄGPLAN V229			
NORRA SKÖNDAL			
DELOMRÅDE / BANDDEL			
VÄG 229 DELEN V73 TOM V260			
ANLÄGGENINGSGE- GEMENSAMT			
OBJEKTSNUMMER / KM		KONSTRUKTIONSNUMMER	
8485530			
BESTÄLLARE		LEVERANTÖR	
 TRAFIKVERKET		SWECO 	
SKAPAD AV		UPPRÄGGSNUMMER	
M.ANDERSON		12705027	
GODKÄND AV		ÄVDELNING	
M.OLOFSSON			
RITNINGSTYP			
PLAN			
TEKNIKOMRÅDE / INNEHÅLL			
TEKNIKKÖVERGRIPANDE			
BESKRIVNING			
NORRA BUSSHÄLLPLATSEN			
SKALA		FÖRVALTNINGSNUMMER	
1:1000		A1	
RITINGSNUMMER		BLAD	
2 00 C 02 02		NÄSTA BLAD	
		BET	