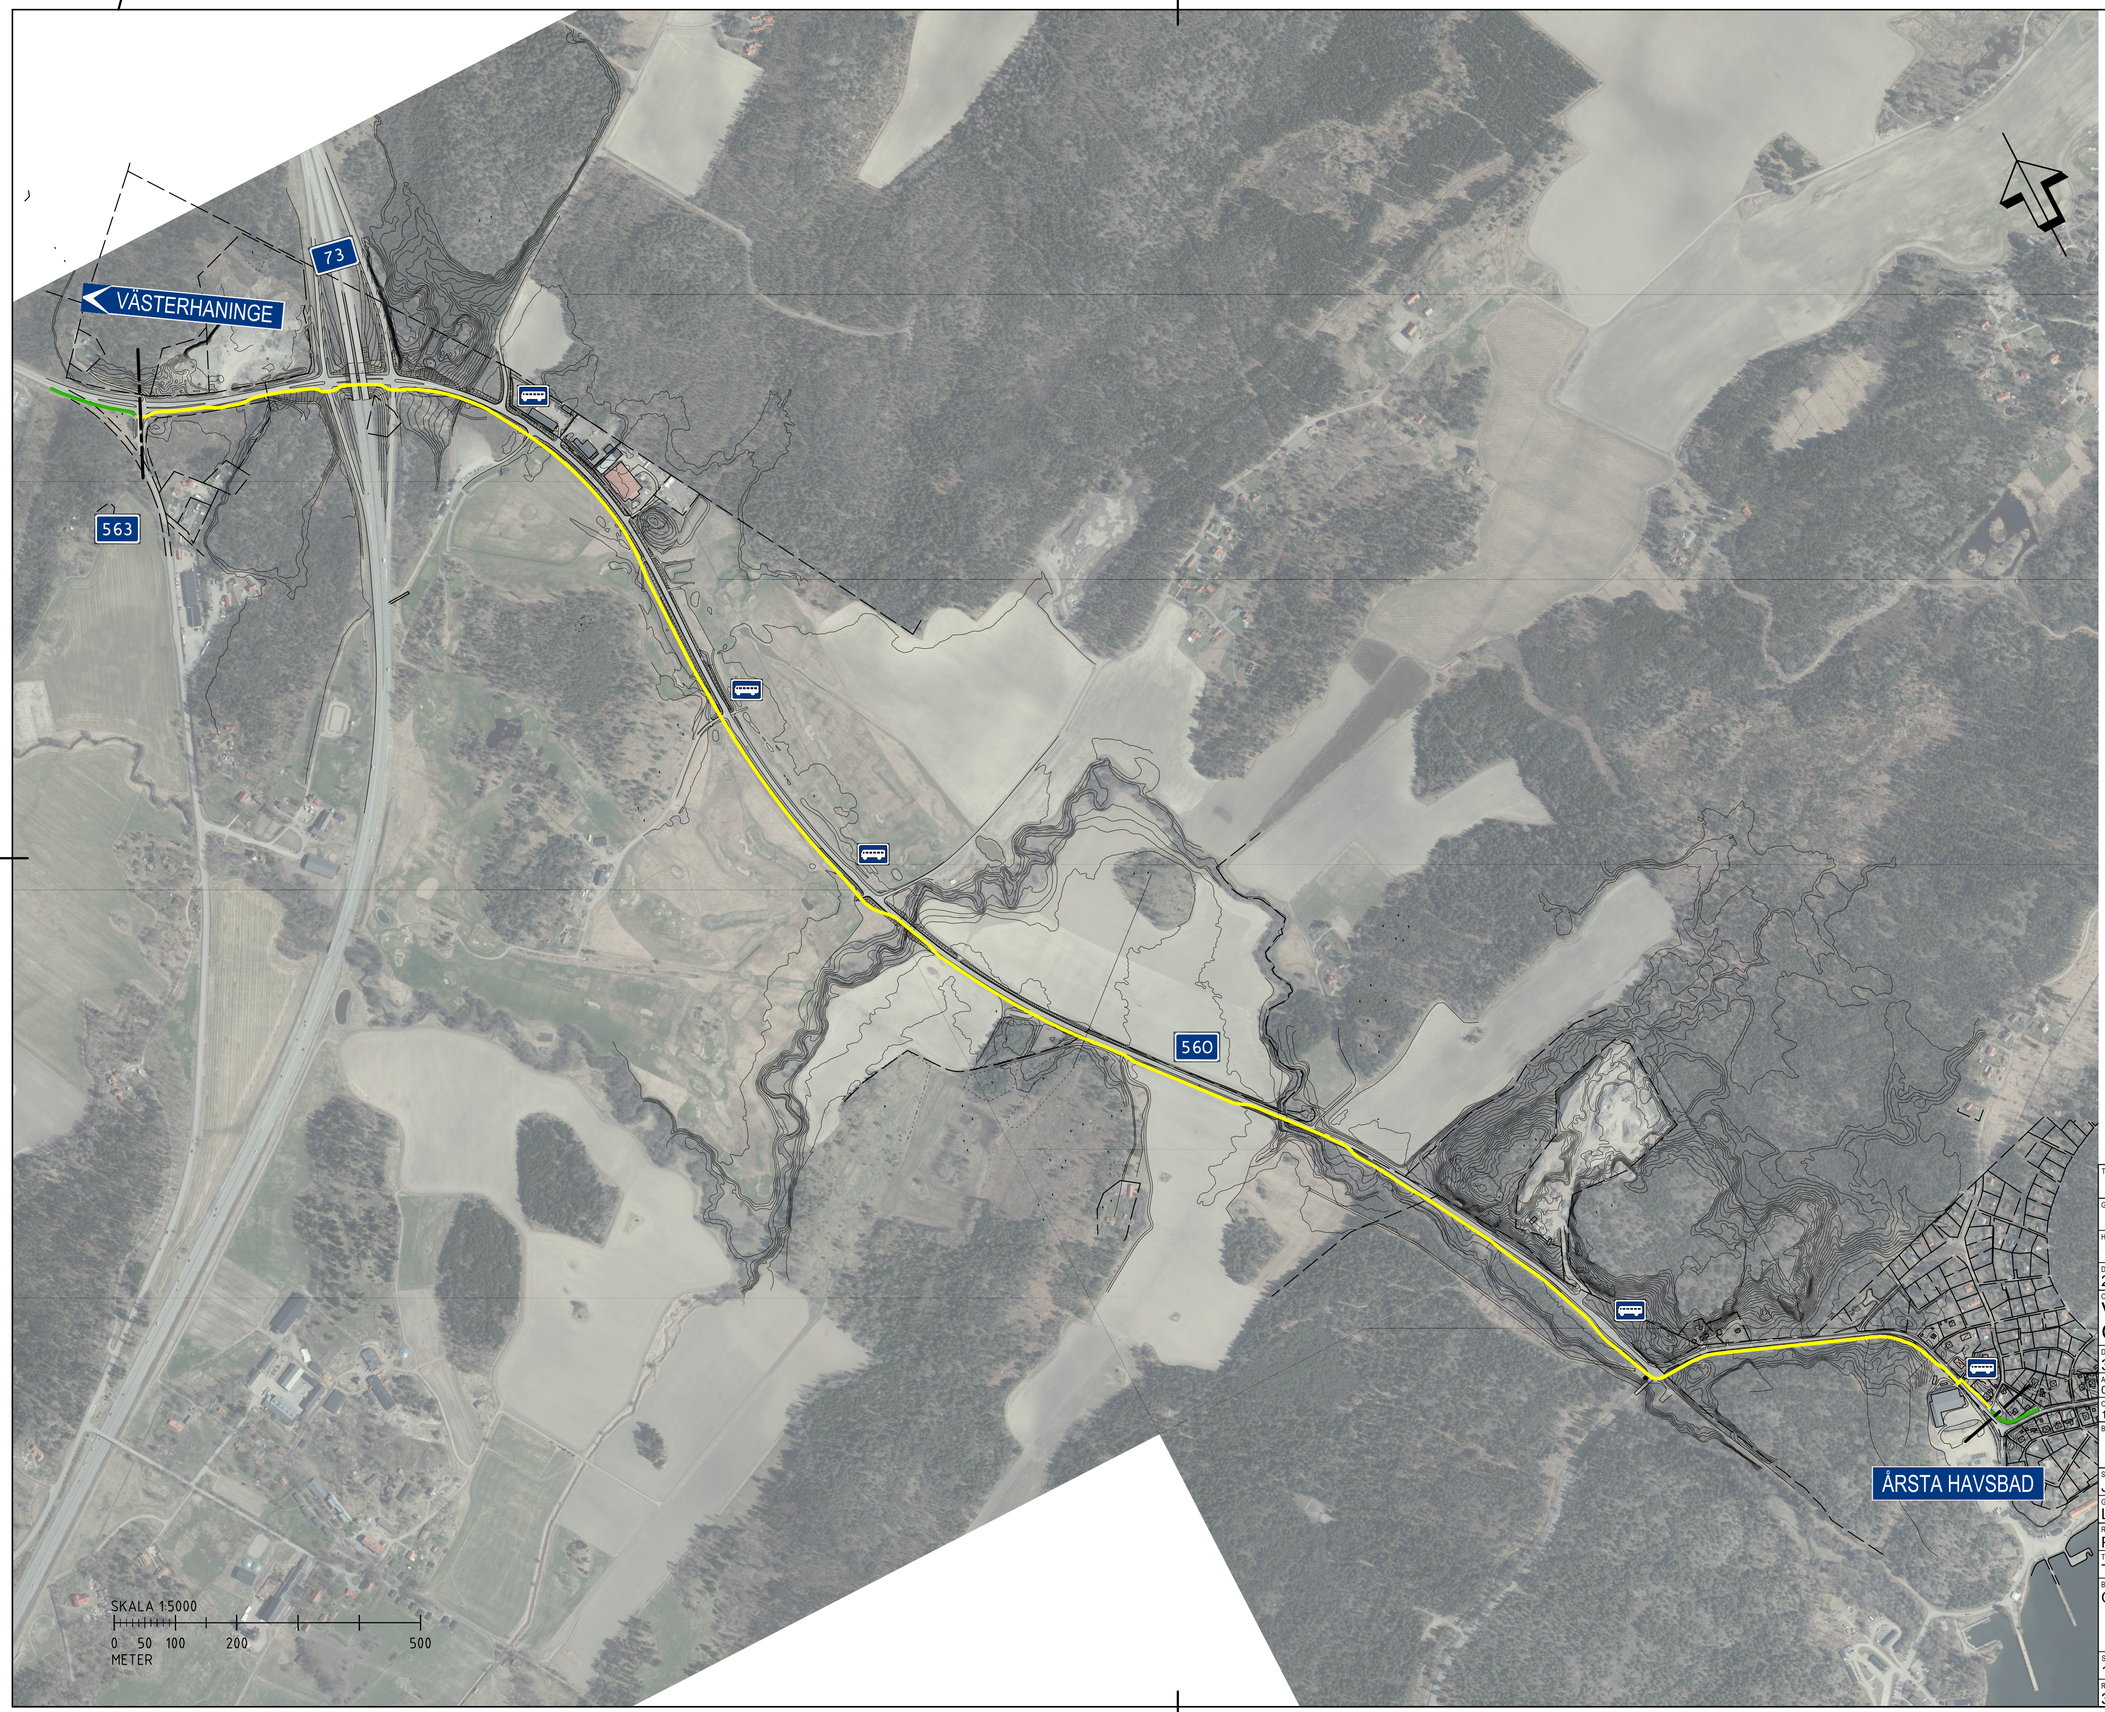

KOORDINATSYSTEM

SYSTEM I PLAN: SWEREF 99 18 00

SYSTEM I HÖJD: RH 2000

TECKENFÖRKLARING:

- GRÄNS FÖR VÄGPLAN
- FASTIGHETS/TRAKT-GRÄNS
- NY GÅNG- OCH CYKELVÄG
- BEFINTLIG GÅNG- OCH CYKELVÄG
- BEFINTLIG BUSSHÅLLPLATS

TYP AV PLAN: VÄGPLAN

GRANSKNINGSSTATUS / SYFTE:

HANDLINGSTYP: GRANSKNINGSHANDLING

DATUM: 2017-05-19

LEVERANS / ÄNDRINGS-PM:

OBJEKT: VÄG 560 ÅRSTA HAVSBAD GC-VÄG HANINGE KOMMUN

DELOMRÅDE / BANDEL: 3 ÅRSTA HAVSBAD

ANLÄGGNINGDEL: 03 ÅRSTA HAVSBAD

OBJEKTNUMMER / KM: 137860

KONSTRUKTIONSNUMMER:

BESTÄLLARE: TRAFIKVERKET

LEVERANTÖR: ÅF INFRASTRUCTURE

SKAPAD AV: J. ERIKSSON

UPPDRAGSNUMMER: 707162

GODKÄND AV: L. WAHLMAN

AVDELNING:

RITNINGSTYP: PLANRITNING

TEKNIKOMRÅDE / INNEHÅLL: T VÄGUTFORMNING OCH TRAFIK

BESKRIVNING: ÖVERSIKTSKARTA

SKALA	FORMAT	FÖRVALTNINGSNUMMER		
1:5000	A1			
RITNINGSNUMMER		BLAD	NÄSTA BLAD	BET
3 03 T 01 02				

FIL: K:\STOCKHOLM\707162 - 4 VP FÖR GC-VÄGAR -4684\7-VÄLRITNINGAR\1-RITDEF\3031101102.DWG PLOTTAD: 2017-05-19 09:55 AV ANVÄNDARE: AS02454