

KOORDINATSYSTEM
 SYSTEM I PLAN: SWEREF 99 18 00
 SYSTEM I HÖJD: RH 2000

TECKENFÖRKLARING:

MARKANSPRÅK

- GRÄNS FÖR VÄGOMRÅDE
- · - · - · - AVGRÄNSNING MELLAN OLIKA TYPER AV MARKANSPRÅK
- V** NYTT VÄGOMRÅDE MED VÄGRÄTT
- Vi** NYTT VÄGOMRÅDE MED INSKRÄNKT VÄGRÄTT
- T** TILLFÄLLIG NYTTJANDERÄTT



- T1** TILLFÄLLIG NYTTJANDERÄTT / UPPLAG, GÄLLER UNDER BYGGTIDEN, DOCK LÄNGST 1 MÅNAD EFTER SLUTBESKTNING
- T2** TILLFÄLLIG NYTTJANDERÄTT / ETABLERING, GÄLLER UNDER BYGGTIDEN, DOCK LÄNGST 1 MÅNAD EFTER SLUTBESKTNING
- T3** TILLFÄLLIG NYTTJANDERÄTT / VA-ARBETEN, GÄLLER UNDER BYGGTIDEN, DOCK LÄNGST 1 MÅNAD EFTER SLUTBESKTNING
- T4** TILLFÄLLIG NYTTJANDERÄTT / STÖDMUR, GÄLLER UNDER BYGGTIDEN, DOCK LÄNGST 1 MÅNAD EFTER SLUTBESKTNING

ÖVRIGA BETECKNINGAR PÅ PLANKARTA

- NY GÄNG- OCH CYKELVÄG
- LÄNGDMÄTNING Y/YYY
- xxx.xx PROJEKTERADE HÖJDER
- GRÄNS FÖR VÄGPLAN
- FASTIGHETSGRÄNS
- TRAKTGRÄNS

VERKSAMHETER/ÅTGÄRDER SOM UNDTAS FRÅN FÖRBUD ENLIGT MILJÖBALKEN

- · · · · VÄGOMRÅDE INOM STRANDSKYDD
- FÖRBUDEN MOT ÅTGÄRDER INOM STRANDSKYDDSOMRÅDE (7:15 MB) GÄLLER INTE BYGGANDE AV ALLMÄN VÄG/JÄRNVÄG

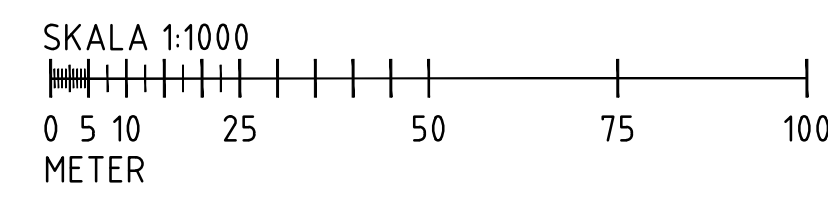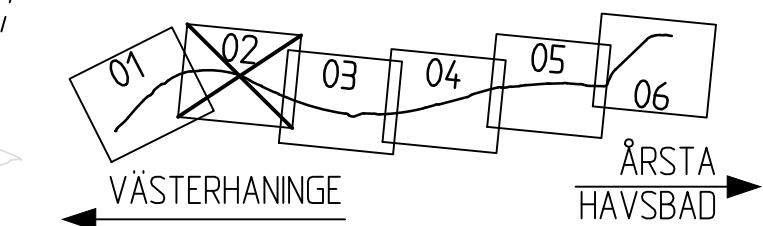

TYP AV PLAN		VÄGPLAN	
GRANSKNINGSSTATUS / SYFTE		GRANSKNINGSHANDLING	
HANDLINGSTYP		GRANSKNINGSHANDLING	
DATUM 2017-05-19	LEVERANS / ÄNDRINGS-PM		
OBJEKT		VÄG 560 ÅRSTA HAVSBAD GC-VÄG HANINGE KOMMUN	
DELOMRÅDE / BANDEL		3 ÅRSTA HAVSBAD	
ANLÄGGNINGSDEL		03 ÅRSTA HAVSBAD	
OBJEKTNUMMER / KM 137860	KONSTRUKTIONSNUMMER		
BESTÄLLARE TRAFIKVERKET	LEVERANTÖR ÅF INFRASTRUCTURE		
SKAPAD AV J. ERIKSSON	UPPDRAGSNUMMER 707162		
GODKÄND AV L. WAHLMAN	AVDELNING		
RITNINGSTYP		PLANRITNING	
TEKNIKOMRÅDE / INNEHÅLL		T VÄGUTFORMNING OCH TRAFIK	
BESKRIVNING		PLANKARTA 0/550-1/200	
SKALA 1:1000	FORMAT A1	FÖRVALTNINGSNUMMER	
RITNINGSNUMMER 3 03 T 02 02	BLAD	NÄSTA BLAD	BET