ÅRSTA HAVSBAD

0/000-0/090
0/150-0/450
2/020-2/090
3/600-3/640

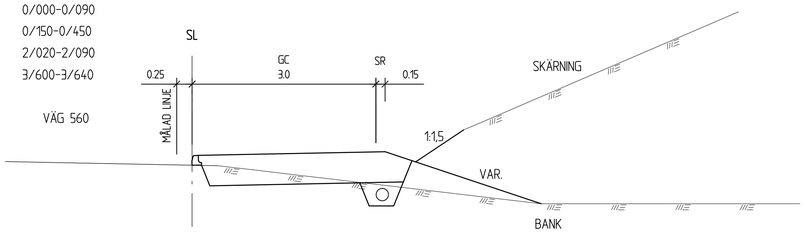

ÅRSTA HAVSBAD

BUSSHÅLLPLATS SÖDRA SIDAN
0/090-0/150

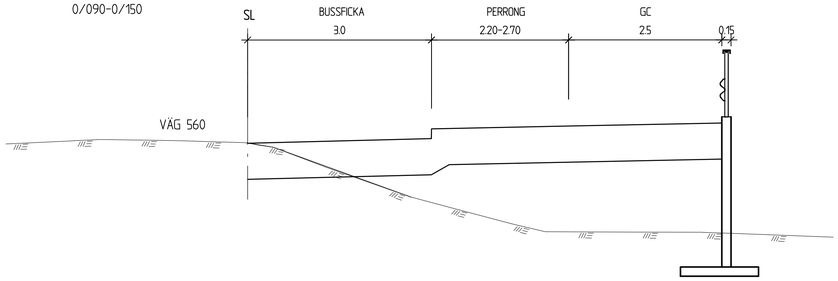

TECKENFÖRKLARING

GC GÅNG OCH CYKELVÄG
SR STÖDREMSA
V VÄGREN
SL STAKAD LINJE

ÅRSTA HAVSBAD

0/450-0/560

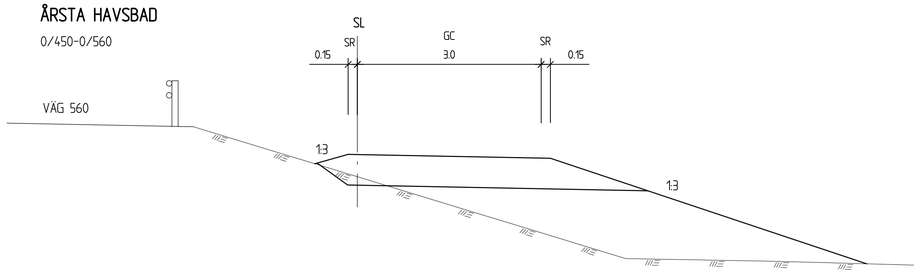

ÅRSTA HAVSBAD

0/560-0/640
1/730-2/020
2/620-2/760

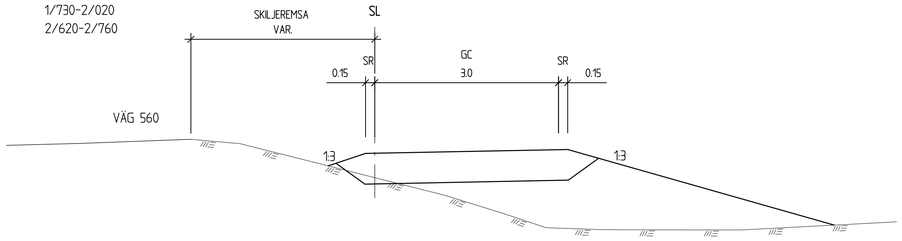

ÅRSTA HAVSBAD

0/650-0/920
1/210-1/630
2/090-2/300
2/480-2/620
2/760-3/600

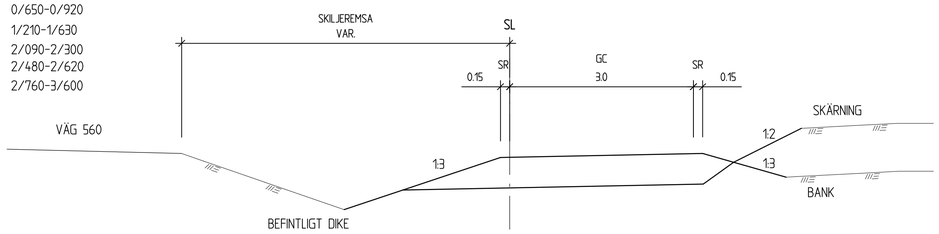

ÅRSTA HAVSBAD

0/920-1/200

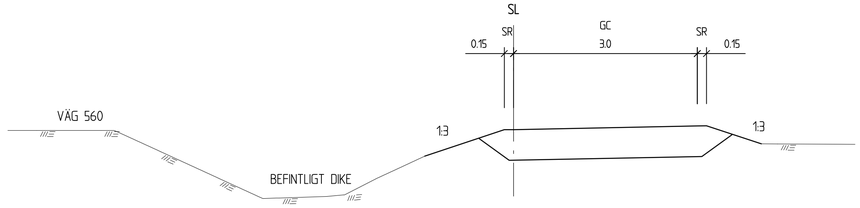

ÅRSTA HAVSBAD

1/640-1/730

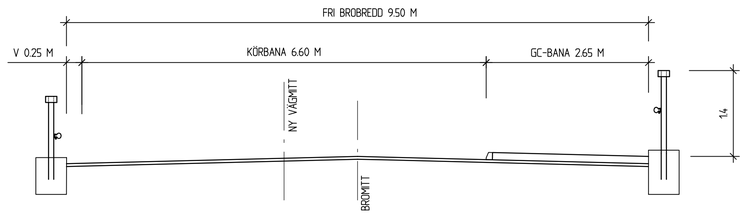

ÅRSTA HAVSBAD

2/300-2/480

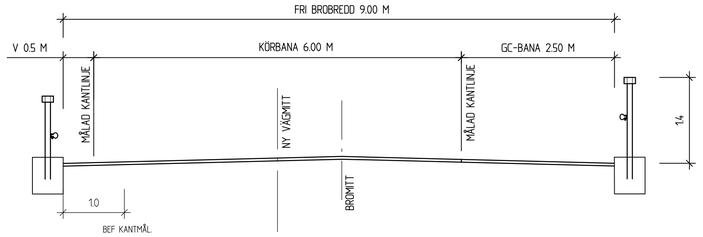

ÅRSTA HAVSBAD

CL-5000. BREDDNING BEFINTLIG VÄG SÖDRA VITSÅBRON

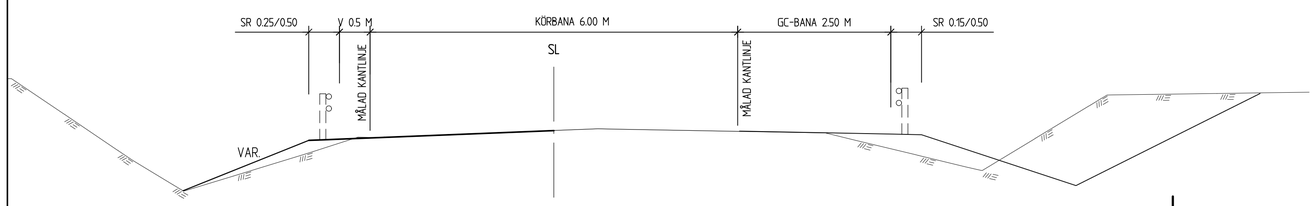

ÅRSTA HAVSBAD

3/640-3/720

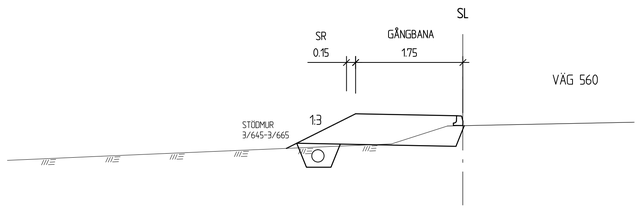

TYP AV PLAN	VÄGPLAN
GRANSKNINGSSTATUS / SYFTE	
HANDLINGSTYP	GRANSKNINGSHANDLING
DATUM: 2017-05-19	LEVERANS / ÄNDRINGS-PM:
OBJEKT: VÄG 560 ÅRSTA HAVSBAD GC-VÄG HANINGE KOMMUN	
DELOMRÅDE / BANDEL: 3 ÅRSTA HAVSBAD	
ANLÄGGNINGDEL: 03 ÅRSTA HAVSBAD	
OBJEKTNUMMER / KM: 137860	KONSTRUKTIONSNUMMER:
BESTÄLLARE: TRAFIKVERKET	LEVERANTÖR: ÅF INFRASTRUCTURE
SKAPAD AV: J. ERIKSSON	UPPDRAGSNUMMER: 707162
GODKÄND AV: L. WAHLMAN	AVDELNING:
RITNINGSTYP: SEKTIONSRITNING	
TEKNIKOMRÅDE / INNEHÅLL: T VÄGUTFORMNING OCH TRAFIK	
BESKRIVNING: TYPSEKTION	
SKALA: 1:50	FORMAT: A1
FÖRVALTNINGSNUMMER:	
RITNINGSNUMMER: 3 03 T 04 01	BLAD: NÄSTA BLAD: BET:

FIL: K:\STOCKHOLM\707162 - 4 VP FÖR GC-VÄGAR - 46847\~12_RITNINGAR\1_RITFÄLT\3031\04\1\DWG PLOTTAD: 2017-05-18 09:57 AV: ANVÄNDARE: ÅSG0254