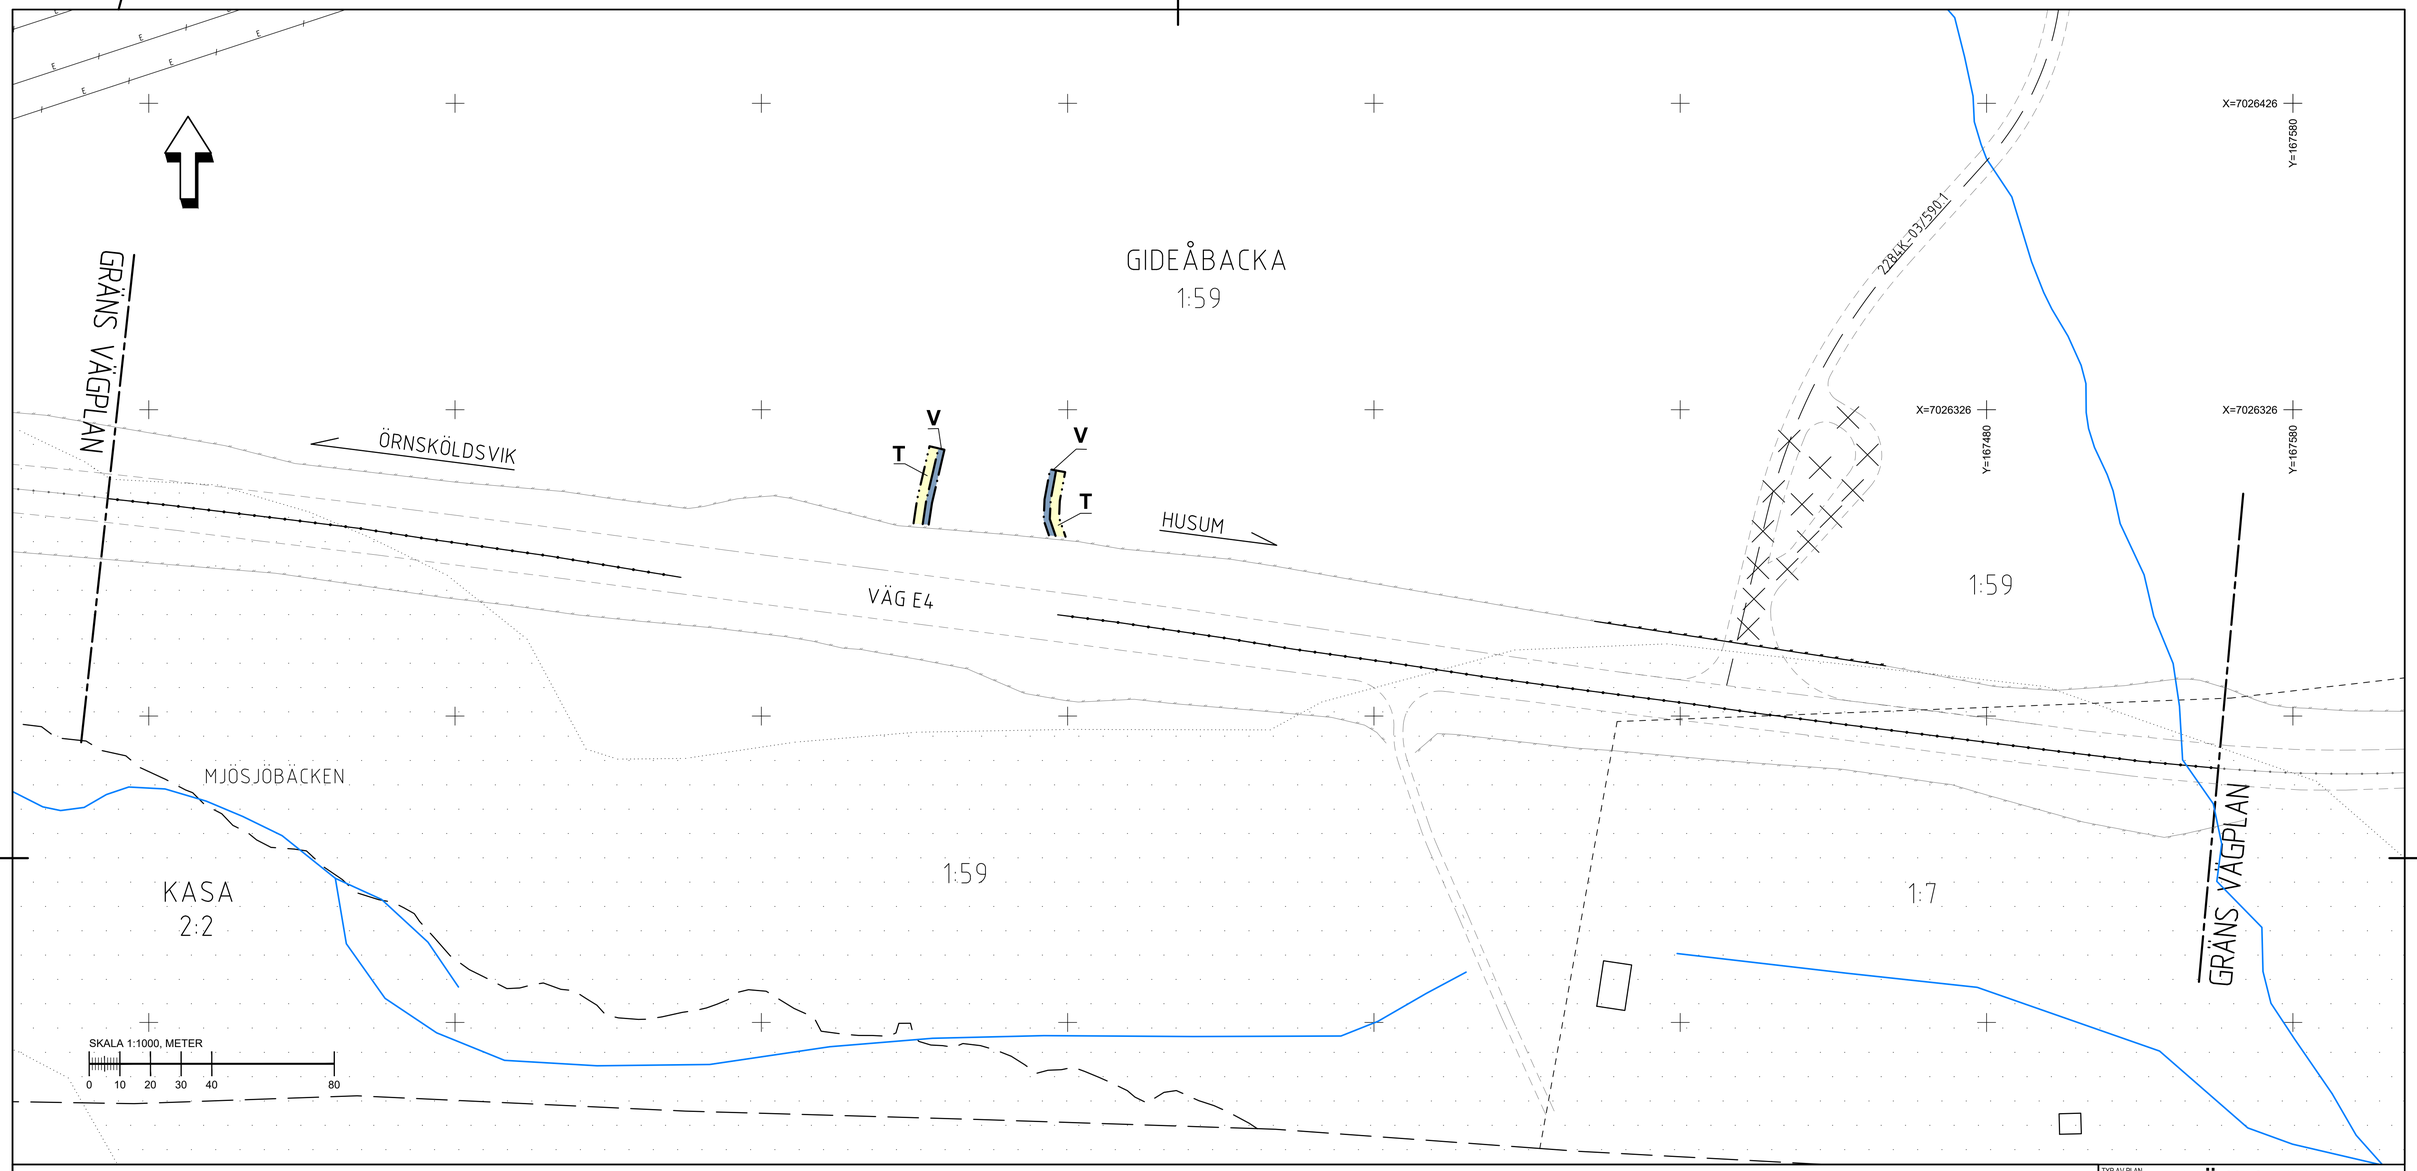

TECKENFÖRKLARING

MARKANSPRÅK

GRÄNS FÖR NYTT VÄGOMRÅDE

GRÄNS MELLAN OLIKA TYPER AV MARKANSPRÅK

V — NYTT VÄGOMRÅDE MED VÄGRÄTT

T — TILLFÄLLIG NYTTJANDERÄTT, OMRÅDE FÖR ANLÄGGANDE AV VILTSTÄNGSEL. GÄLLER FRÅN BYGGSTART TILL 2 MÅNADER EFTER GODKÄND SLUTBESIKTNING.

VERKSAMHETER/ÅTGÄRDER SOM UNDANTAS FRÅN FÖRBUD ENLIGT MILJÖBALKEN

FÖRBUD MOT ÅTGÄRDER INOM STRANDSKYDDSOMRÅDE (7:15 MB) GÄLLER INTE BYGGANDE AV ALLMÄN VÄG.

SKYLDIGHETEN ATT GÖRA ANMÄLAN FÖR SAMRÅD ENLIGT 12:6 MB GÄLLER INTE FÖR DE VERKSAMHETER OCH ÅTGÄRDER SOM BEHÖVS FÖR ATT BYGGA VÄGEN OCH SOM FASTSTÄLLS OCH INGÅR I VÄGOMRÅDE FÖR ALLMÄN VÄG ELLER OMRÅDE FÖR TILLFÄLLIG NYTTJANDERÄTT.

SÄRSKILDA BESLUT SOM TAS I SAMBAND MED FASTSTÄLLELSE

INDRAGNING AV VÄG FRÅN ALLMÄNT UNDERHÅLL

ÖVRIGA BETECKNINGAR

GRÄNS FÖR VÄGPLAN

NYTT MITTRÄCKE

NYTT VILTSTÄNGSEL

FASTIGHETSGRÄNS

TRAKTGRÄNS

XXXXX-XX/XXX.XX — SERVITUT

GIDEÅBACKA 1:59 — FASTIGHETSBETECKNING

BYGGNAD

BEF. VÄGKANT TOLKAD

BEF. MITTRÄCKE TOLKAD

BEF. VILTSTÄNGSEL TOLKAD

E — BEF. ELLEDNING OVAN MARK

VATTENDRAG

STRANDSKYDDSOMRÅDE

KOORDINATSYSTEM

PLAN: SWEREF 99 18 45
HÖJD: RH 2000
DATUM BAKGRUNDSKARTA: 2025-02-19

TYP AV PLAN	VÄGPLAN
GRANSKNINGSSTATUS / SYFTE	GODKÄND
HANDLINGSTYP	GRANSKNINGSHANDLING
DATUM	2025-03-11
LEVERANS / ÄNDRINGS-PM	
OBJEKT	E4 GIDEÅBACKA FLYTT AV ANSLUTNING
DELOMRÅDE / BANDEL	GIDEÅBACKA
ANLÄGGNINGSDEL	VÄG E4
OBJEKTNUMMER / KM	187553
KONSTRUKTIONSNUMMER	
BESTÄLLARE	TRAFIKVERKET
LEVERANTÖR	Norconsult
SKAPAD AV	TOBIAS LUSTIG
UPPDRAGSNUMMER	1088502
GODKÄND AV	LARS HEDSTRÖM
AVDELNING	VÄG & BANA
RITNINGSTYP	PLANKARTA
TEKNIKOMRÅDE / INNEHÅLL	VÄGUTFORMNING OCH TRAFIK
BESKRIVNING	E4 GIDEÅBACKA FLYTT AV ANSLUTNING
SKALA	1:1000
FORMAT	A1
FÖRVALTNINGSNUMMER	
RITNINGSNUMMER	5 01 T 02 01
BLAD	001
NÄSTA BLAD	-
BET	

Sökväg: \\norconsultstrom.sds\Swe\Gothenburg\Uppdrag\1088502\5 Arbetsmaterial\02 BHV\Tobias\Gideåbacka\Vägplan\5011T02001.dwg
Plottad: 2025-03-28, 14:47:45
Plottad av: Tobias Lustig