

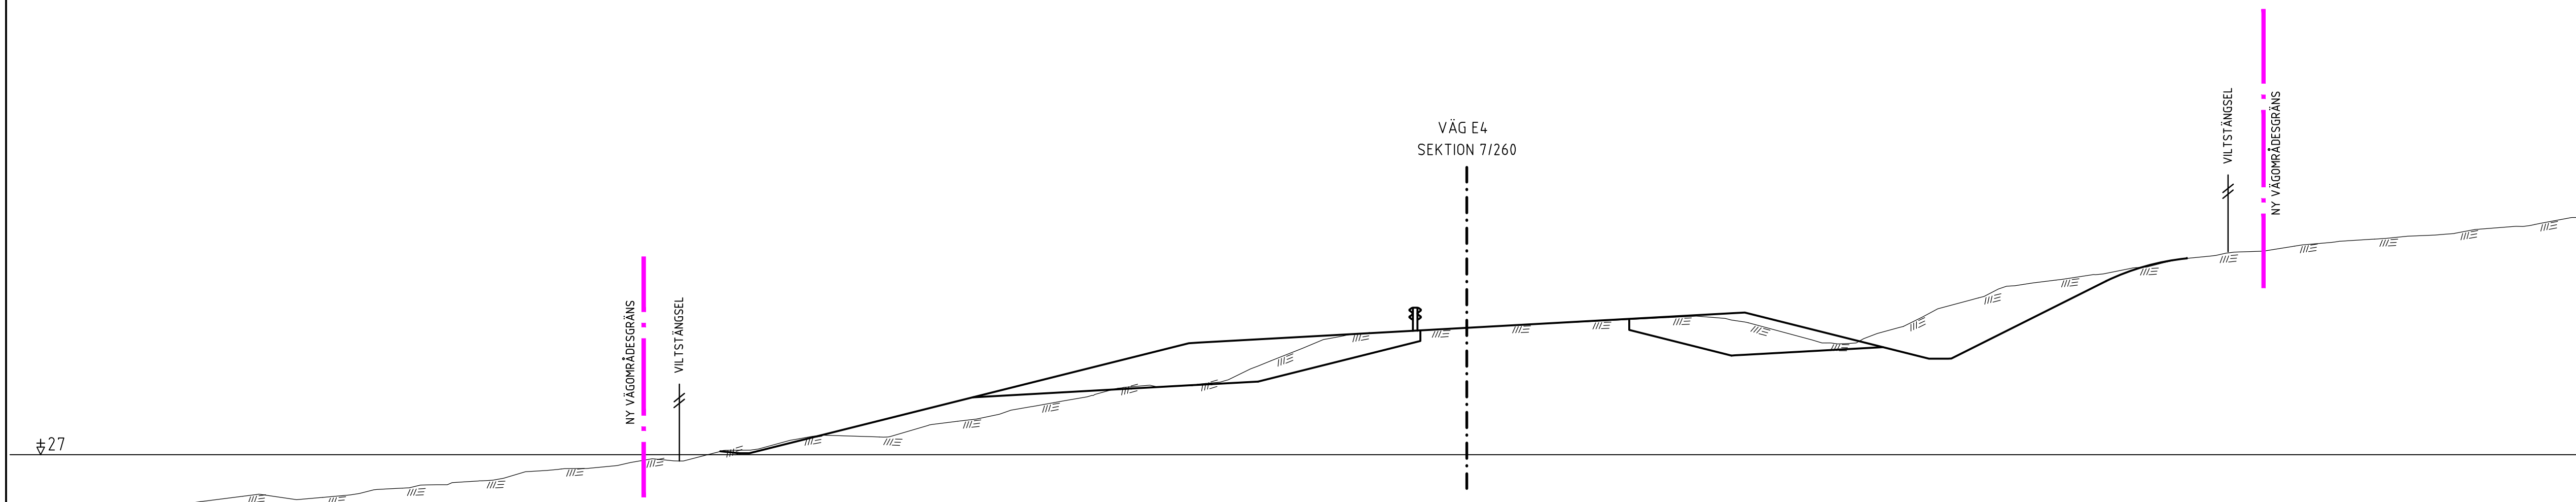
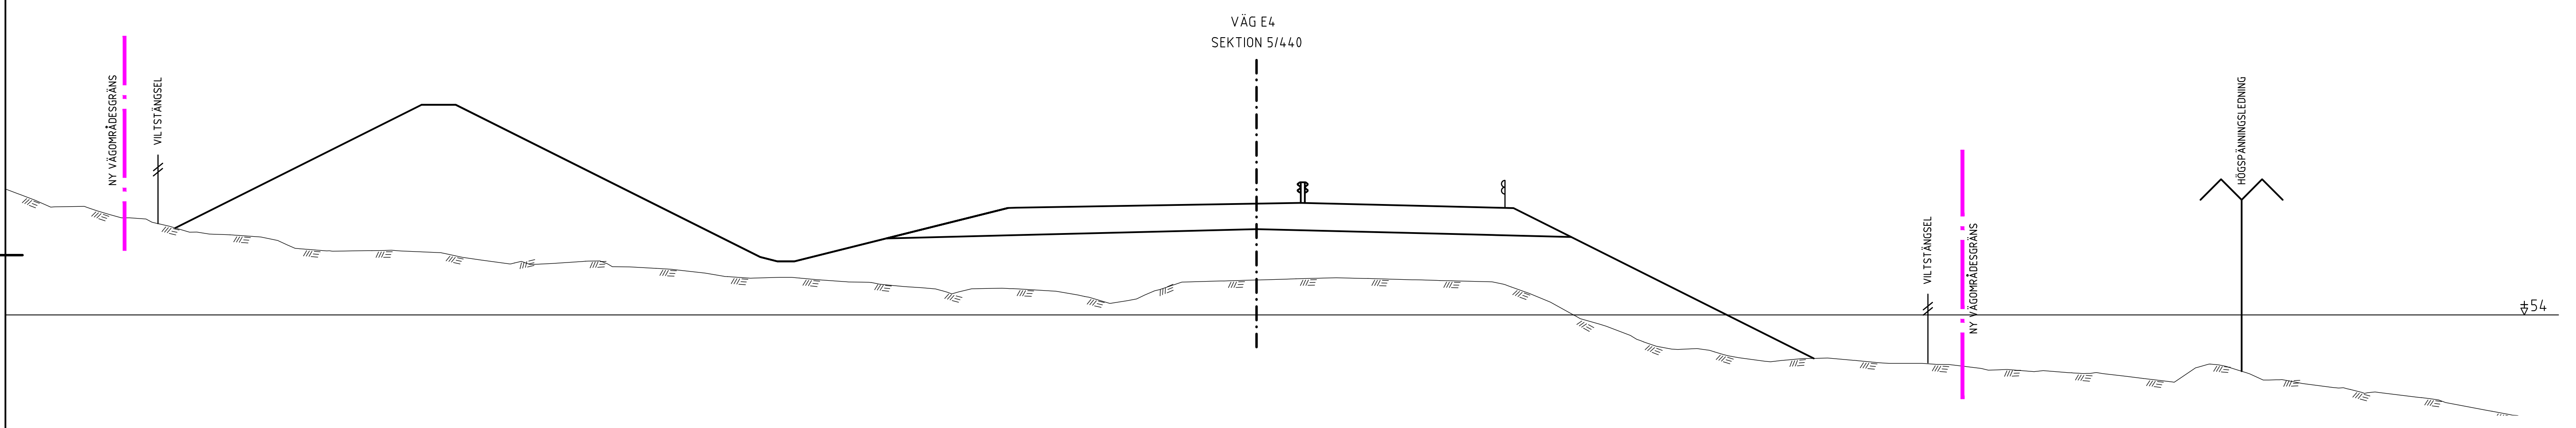
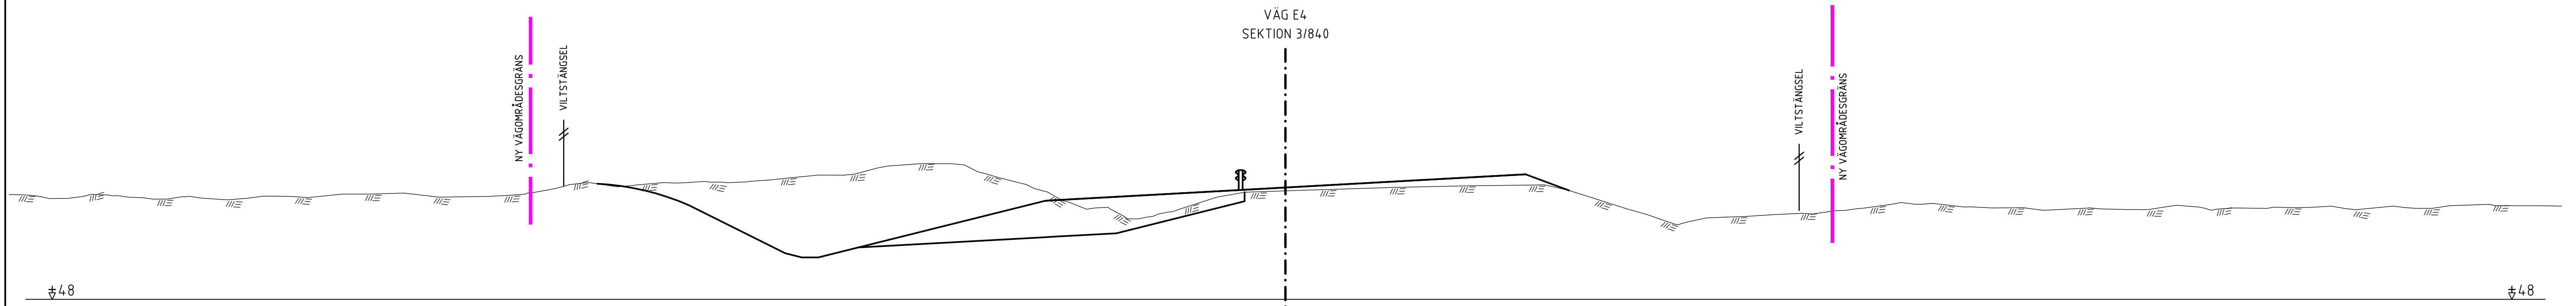
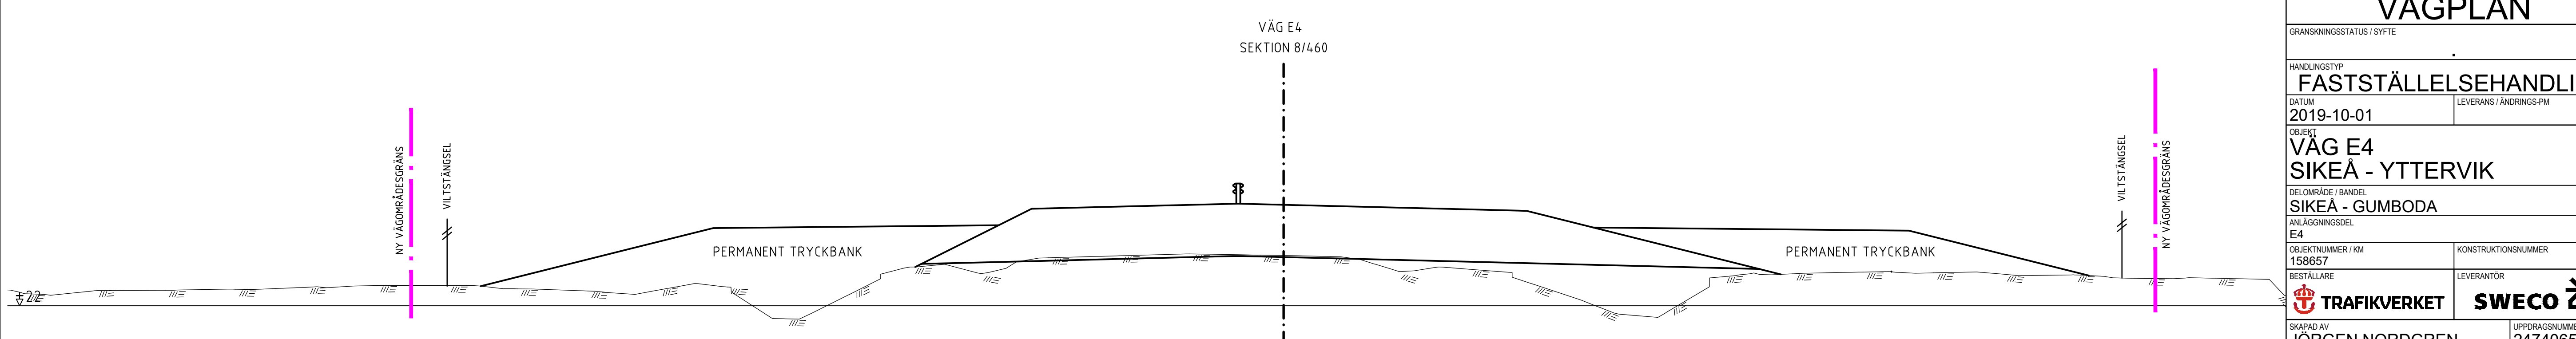


TYP AV PLAN		<b>VÄGPLAN</b>	
GRANSKNINGSSTATUS / SYFTE			
HANDLINGSTYP			
<b>FASTSTÄLLESEHANDLING</b>			
DATUM	2019-10-01	LEVERANS / ÄNDRINGS-PM	
OBJEKT			
<b>VÄG E4</b>		<b>SIKEÅ - YTTERVIK</b>	
DELOMRÅDE / BANDEL			
<b>SIKEÅ - GUMBODA</b>			
ANLÄGGNINGSGDEL			
<b>E4</b>			
OBJEKTNUMMER / KM	158657	KONSTRUKTIONNUMMER	
BESTÄLLARE	<b>TRAFIKVERKET</b>	LEVERANTÖR	<b>SWECO</b>
SKAPAD AV	JÖRGEN NORDGREN	UPPDRAGSNUMMER	2474065
GOCKÄND AV	LOVISA TÖRNQVIST	AVDELNING	CIVIL
RITNINGSTYP			
<b>SEKTIONS-RITNING</b>			
TEKNIKOMRÅDE / INNEHÅLL			
<b>VÄGUTFORMNING OCH TRAFIK</b>			
BESKRIVNING			
<b>TVÄRSEKTIONER</b>			
<b>0/240, 0/700, 1/360, 3/160</b>			
SKALA	1:100	FORMAT	A1
RITNINGNUMMER	2 01 T 09 01	FÖRVALTNINGSNUMMER	
BLAD		NÄSTA BLAD	BET

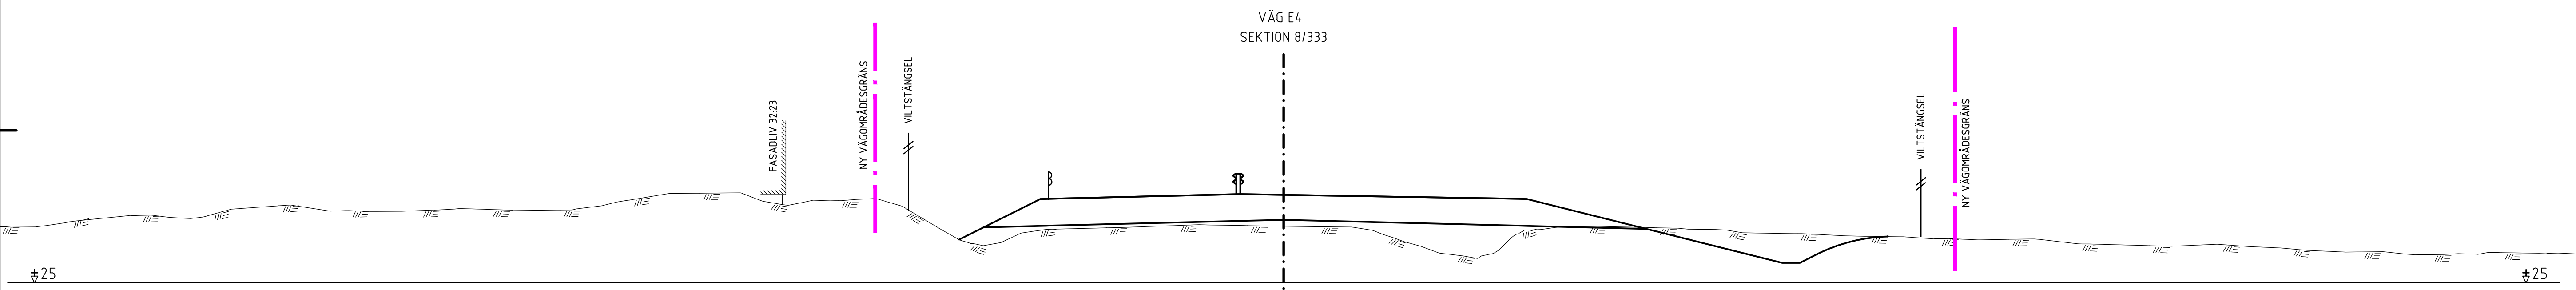





TYP AV PLAN		<b>VÄGPLAN</b>	
GRANSKNINGSSTATUS / SYFTE			
HANDLINGSTYP			
<b>FASTSTÄLLESEHANDLING</b>			
DATUM	2019-10-01	LEVERANS / ÄNDRINGS-PM	
OBJEKT			
<b>VÄG E4</b>			
<b>SIKEÅ - YTTERVIK</b>			
DELOMRÅDE / BANDEL			
<b>SIKEÅ - GUMBODA</b>			
ANLÄGGNINGSDDEL			
<b>E4</b>			
OBJEKTNUMMER / KM	158657	KONSTRUKTIONSNUMMER	
BESTÄLLARE	<b>TRAFIKVERKET</b>	LEVERANTÖR	<b>SWECO</b>
SKAPAD AV	JÖRGEN NORDGREN	UPPDRAGSNUMMER	2474065
GODKÄND AV	LOVISA TÖRNQVIST	AVDELNING	CIVIL
RITNINGSTYP			
<b>SEKTIONS-RITNING</b>			
TEKNIKOMRÅDE / INNEHÅLL			
<b>VÄGUTFORMNING OCH TRAFIK</b>			
BESKRIVNING			
<b>TVÄRSEKTIONER</b>			
<b>3/840, 5/440, 7/260</b>			
SKALA	1:100	FORMAT	A1
RITNINGSNUMMER	2 01 T 09 02	FÖRVALTNINGSNUMMER	
		BLAD	NÄSTA BLAD BET

FILE: P:\2019\2474065\000\VE\ARBETSITERIAL\_CAD\SECE\_2-PROJEKTERING\EL\JED\_SIKEÅ-GUMBODA\TVÄRSEKT\20190920\VE\ANVÄNDARE\_SECEGS

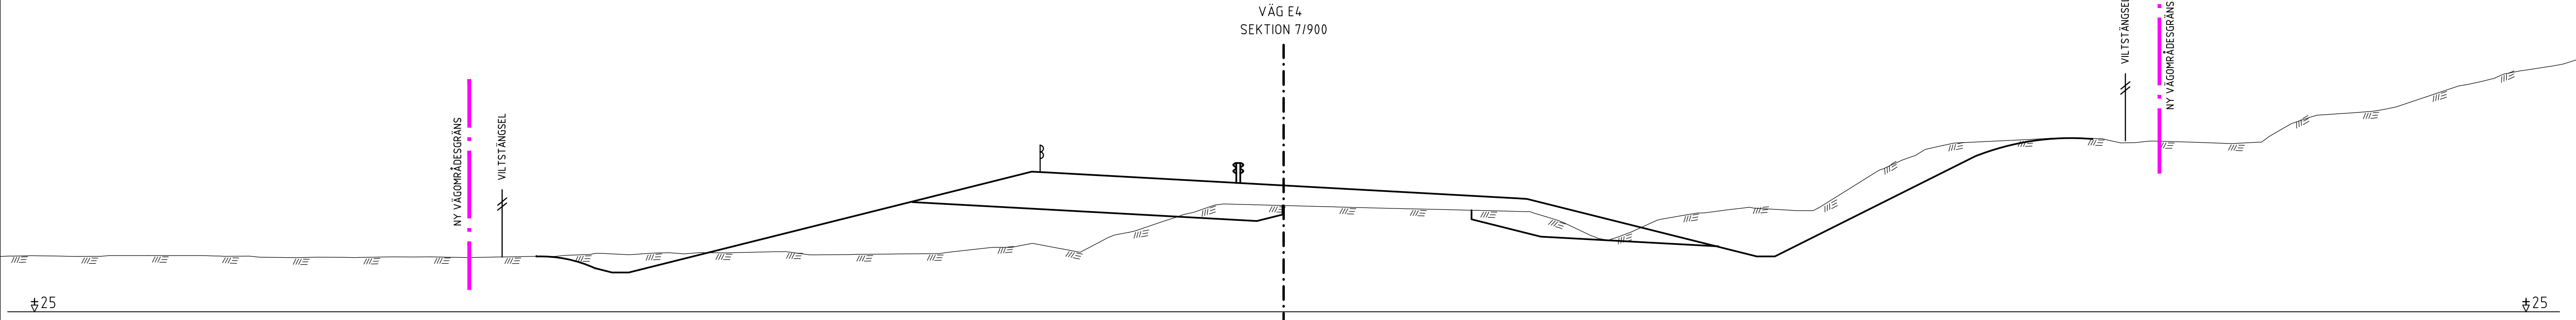

TYP AV PLAN		<b>VÄGPLAN</b>	
GRANSKNINGSSTATUS / SYFTE			
HANDLINGSTYP			
<b>FASTSTÄLLESEHANDLING</b>			
DATUM	2019-10-01	LEVERANS / ÄNDRINGS-PM	
OBJEKT			
<b>VÄG E4</b>		<b>SIKEÅ - YTTERRVIK</b>	
DELOMRÅDE / BANDEL			
<b>SIKEÅ - GUMBODA</b>			
ANLÄGGNINGSDEL			
<b>E4</b>			
OBJEKTNUMMER / KM	158657	KONSTRUKTIONSNUMMER	
BESTÄLLARE	<b>TRAFIKVERKET</b>	LEVERANTÖR	<b>SWECO</b>
SKAPAD AV	JÖRGEN NORDGREN	UPPDRAGSNUMMER	2474065
GODKÄND AV	LOVISA TÖRNQVIST	AVDELNING	CIVIL
RITNINGSTYP			
<b>SEKTIONS-RITNING</b>			
TEKNIKOMRÅDE / INNEHÅLL			
<b>VÄGUTFORMNING OCH TRAFIK</b>			
BESKRIVNING			
<b>TVÄRSEKTIONER</b>			
<b>7/900, 8/333, 8/460</b>			
SKALA	1:100	FORMAT	A1
RITNINGSNUMMER	2 01 T 09 03	FÖRVALTNINGSNUMMER	
		BLAD	NÄSTA BLAD BET

FILE: P:\2019\2474065\000\VE\ARBETSITERIAL CAD\SECTE\_2-PROJEKTERING\E4-02-SIKEÅ-GUMBODA\TITELFÖR-20190926\PLOTTAD\_2019-09-26\_15:03\_AV ANVÄNDARE SEEGES

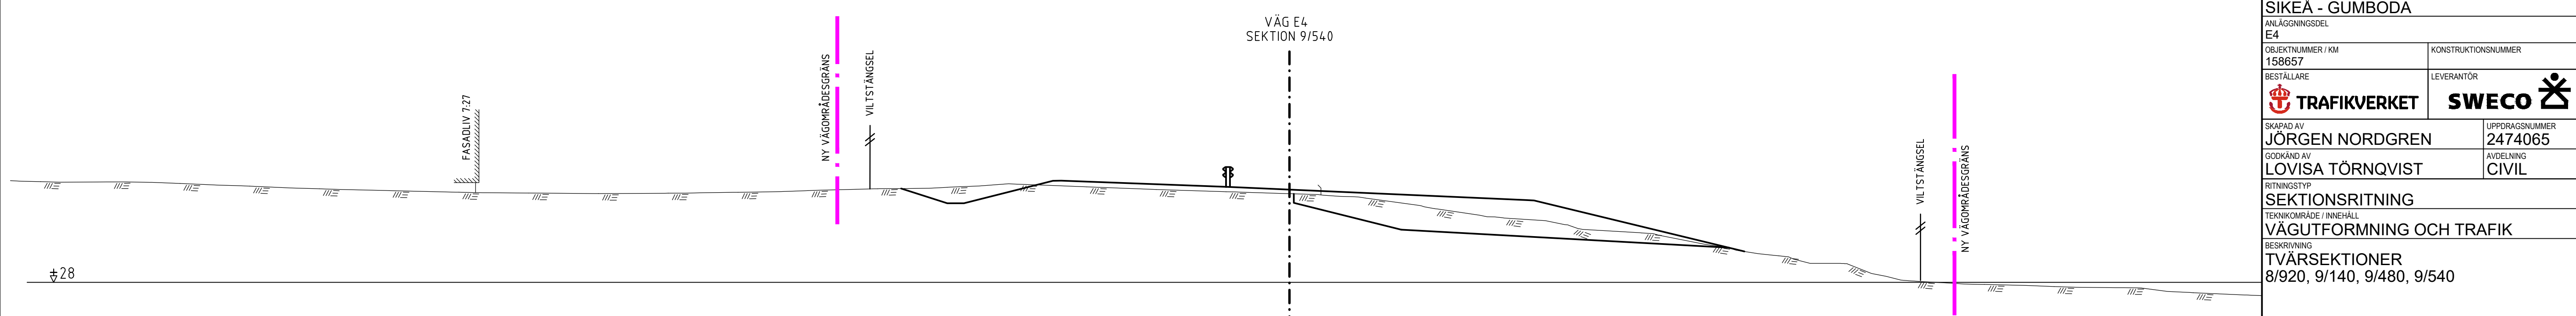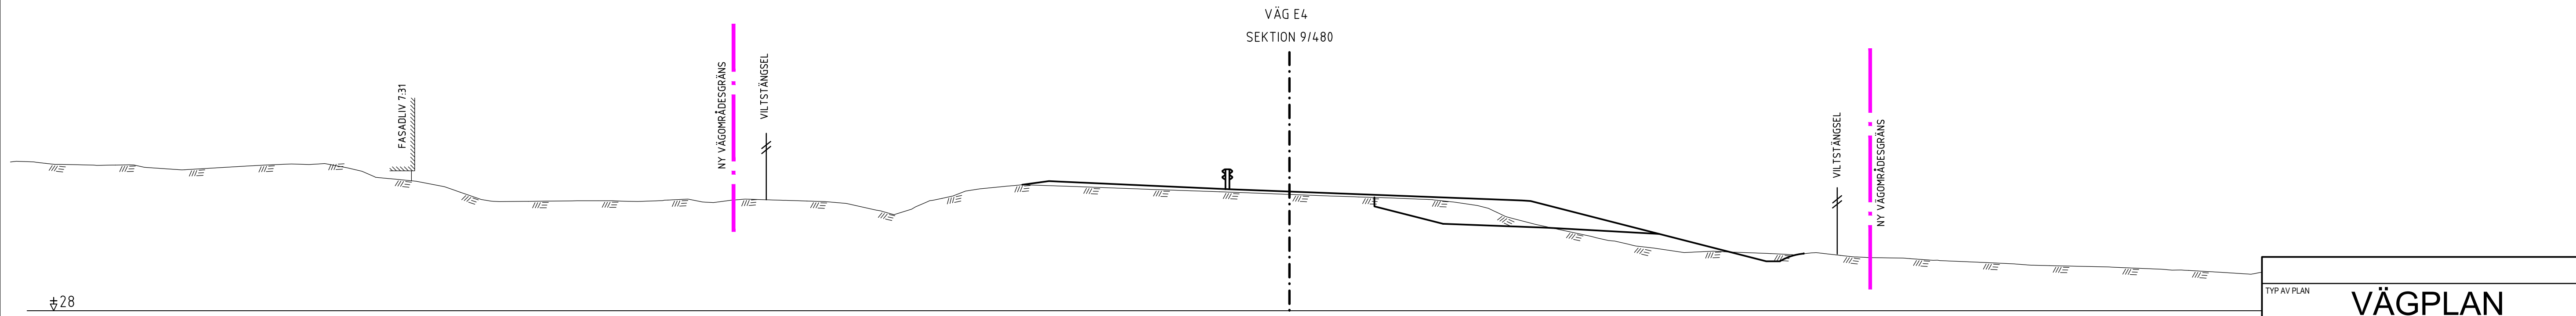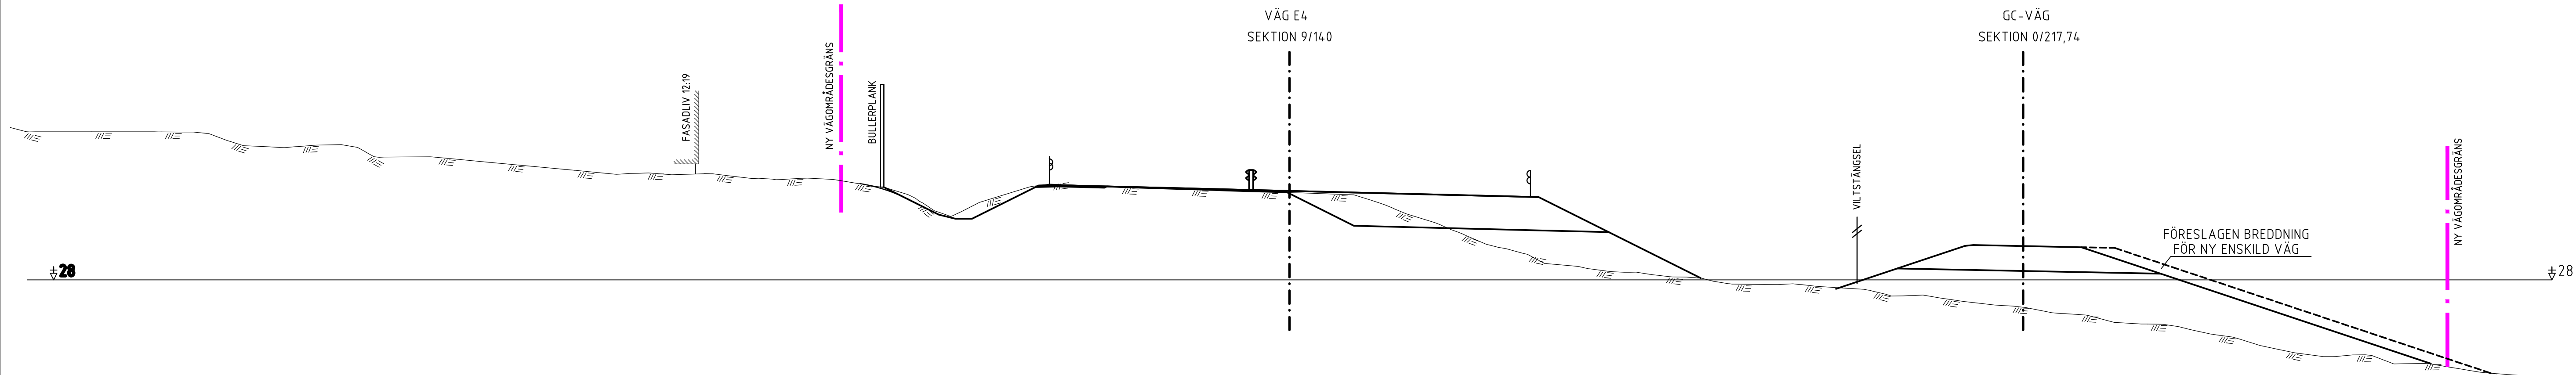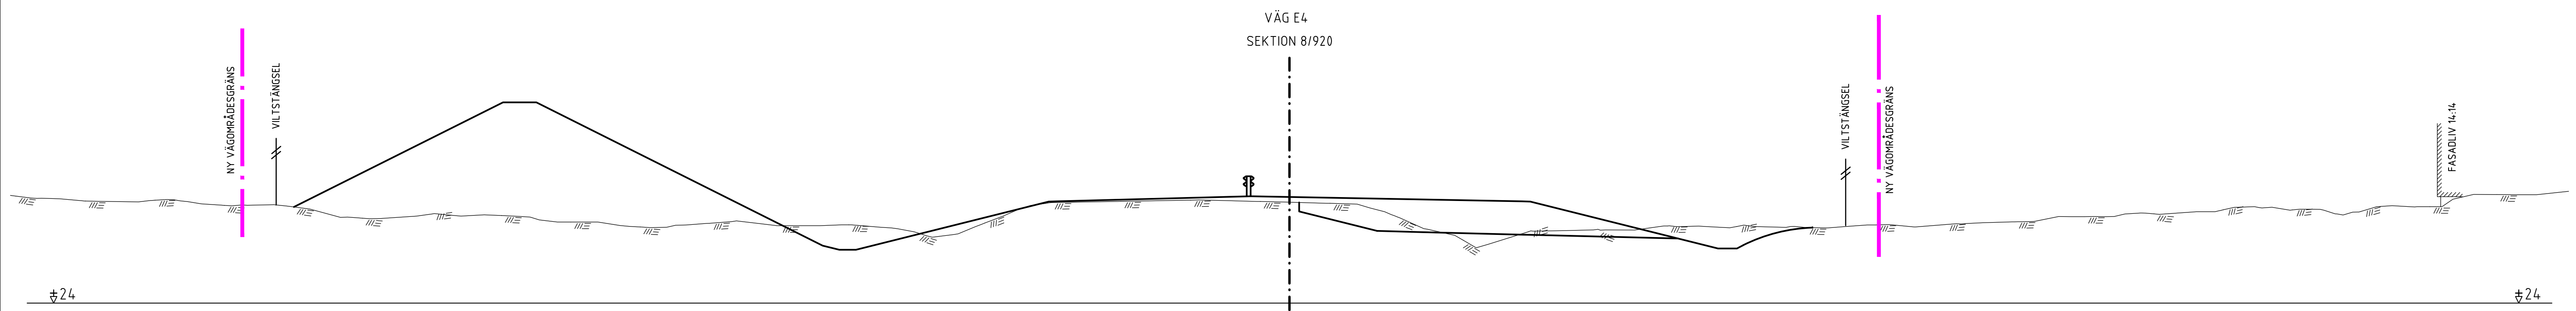

TYP AV PLAN		<b>VÄGPLAN</b>	
GRANSKNINGSSTATUS / SYFTE			
HANDLINGSTYP			
<b>FASTSTÄLLESEHANDLING</b>			
DATUM	2019-10-01	LEVERANS / ÄNDRINGS-PM	
OBJEKT			
<b>VÄG E4</b>		<b>SIKEÅ - YTTERVIK</b>	
DELOMRÅDE / BANDEL			
<b>SIKEÅ - GUMBODA</b>			
ANLÄGGNINGSDDEL			
<b>E4</b>			
OBJEKTNUMMER / KM	158657	KONSTRUKTIONNUMMER	
BESTÄLLARE	<b>TRAFIKVERKET</b>	LEVERANTÖR	<b>SWECO</b>
SKAPAD AV	JÖRGEN NORDGREN	UPPRAGSNUMMER	2474065
GODKÄND AV	LOVISA TÖRNQVIST	AVDELNING	CIVIL
RITNINGSTYP			
<b>SEKTIONS-RITNING</b>		<b>VÄGUTFORMNING OCH TRAFIK</b>	
TEKNIKOMRÅDE / INNEHÅLL			
BESKRIVNING			
<b>TVÄRSEKTIONER</b>		<b>8/920, 9/140, 9/480, 9/540</b>	
SKALA	1:100	FORMAT	A1
RITNINGNUMMER	2 01 T 09 04	FÖRVALTNINGSNUMMER	
		BLAD	NÄSTA BLAD BET