



TECKENFÖRKLARING

KOORDINATSYSTEM I PLAN: SWEREF 99 13 30
 KOORDINATSYSTEM I HÖJD: RM2000
 DATUM ORTOFOTO: 2022-02-01

NYA ANLÄGGNINGAR

- 0+000 NY JÄRNVÄG MED LÄNGDMÄTNINGSSTRECK OCH LÄNGDANGIVELSE
- BRO
- ANNAN ANLÄGGNING (TEKNIKUS, LEDNING, TRUMMA, M.M.)
- PLATTFORM
- FRAMTIDA PLATTFORM
- DIKE
- STÄNGSEL/SPÄRRSTAKET
- NY JÄRNVÄG MED SLÄNT
- FÖRDRÖJNINGSMAGASIN
- NYA VÄGAR


ÖVRIGT

- TRÄDSÄKRING
- BEFINTLIGT SPÅR

BEFINTLIGA GRÄNSER

- TRAKTGRÄNS
- FASTIGHETSGRÄNS

ORIENTERINGSFIGUR MED BLADNUMMER

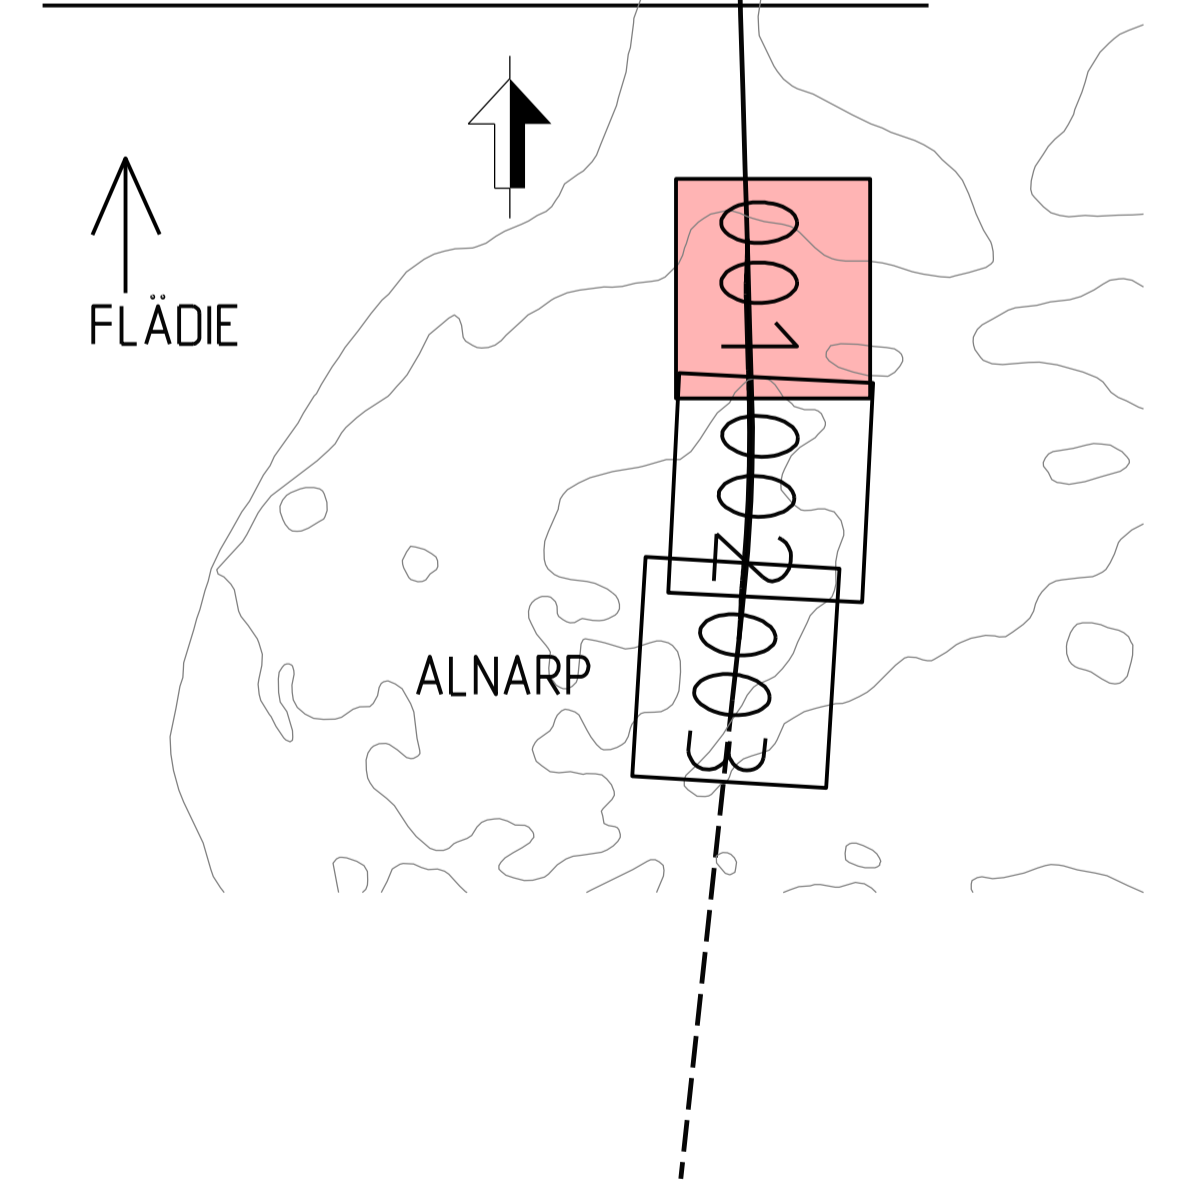

Dessa ritningar är Trafikverkets egendom. Allt obehörigt
 beaktande av rättsliga bestämmelser enligt lag
 TRAFIKVERKET

TYP AV PLAN		JÄRNVÄGSPLAN	
LEVERANTÖR	AVDELNING	LEVERANS/ÄNDRINGS-PM	TEKNIKPRÖJE
SWECO	UPPDRAGSNUMMER 30032704	KONSTRUKTIONSNUMMER	GRÄNSNINGSTATUS / SYFTE
TRAFIKVERKET	(KÄVLINGE) - (ARLÖV)	ANLÄGGNINGSTYP	ANLÄGGNINGSTYP
SKAPAD AV SWECD/SEZEYN	LOMMABANAN ETAPP 2 Markanspråk Alnarp	FLÖKETER-METER 290+490 - 290+900	BANDL 925
GRANSKAD AV SWECD/SESVCA	ILLUSTRATIONSKARTA	RITINGSNUMMER PROJEKT LB2-00-114-03	BLAD 001
GRANSAD AV SWECD/SESAPP	SKALA 1:1000	FÖRBLATT A1	BLAD 002
DATUM 2024-11-29	RITINGSNUMMER FÖRVALTNING	BLAD 001	ANDR. 002