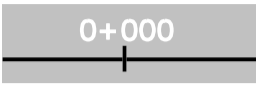




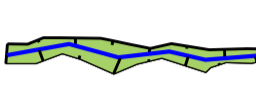

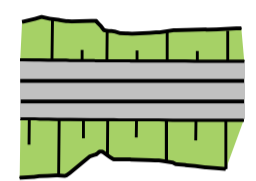

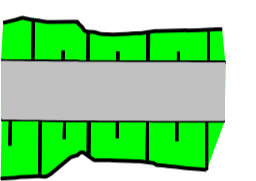




 
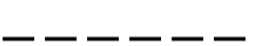
TECKENFÖRKLARING

KOORDINATSYSTEM I PLAN: SWEREF 99 13 30
 KOORDINATSYSTEM I HÖJD: RM2000
 DATUM ORTOFOTO: 2022-02-01

NYA ANLÄGGNINGAR

-  NY JÄRNVÄG MED LÄNGMÄTNINGSSTRECK OCH LÄNGDANGIVELSE
-  BRO
-  ANNAN ANLÄGGNING (TEKNIKUS, LEDNING, TRUMMA, M.M.)
-  PLATTFORM
-  FRAMTIDA PLATTFORM
-  DIKE
-  STÄNGSEL/SPÄRRSTAKET
-  NY JÄRNVÄG MED SLÄNT
-  FÖRDRÖJNINGSMAGASIN
-  NYA VÄGAR

ÖVRIGT

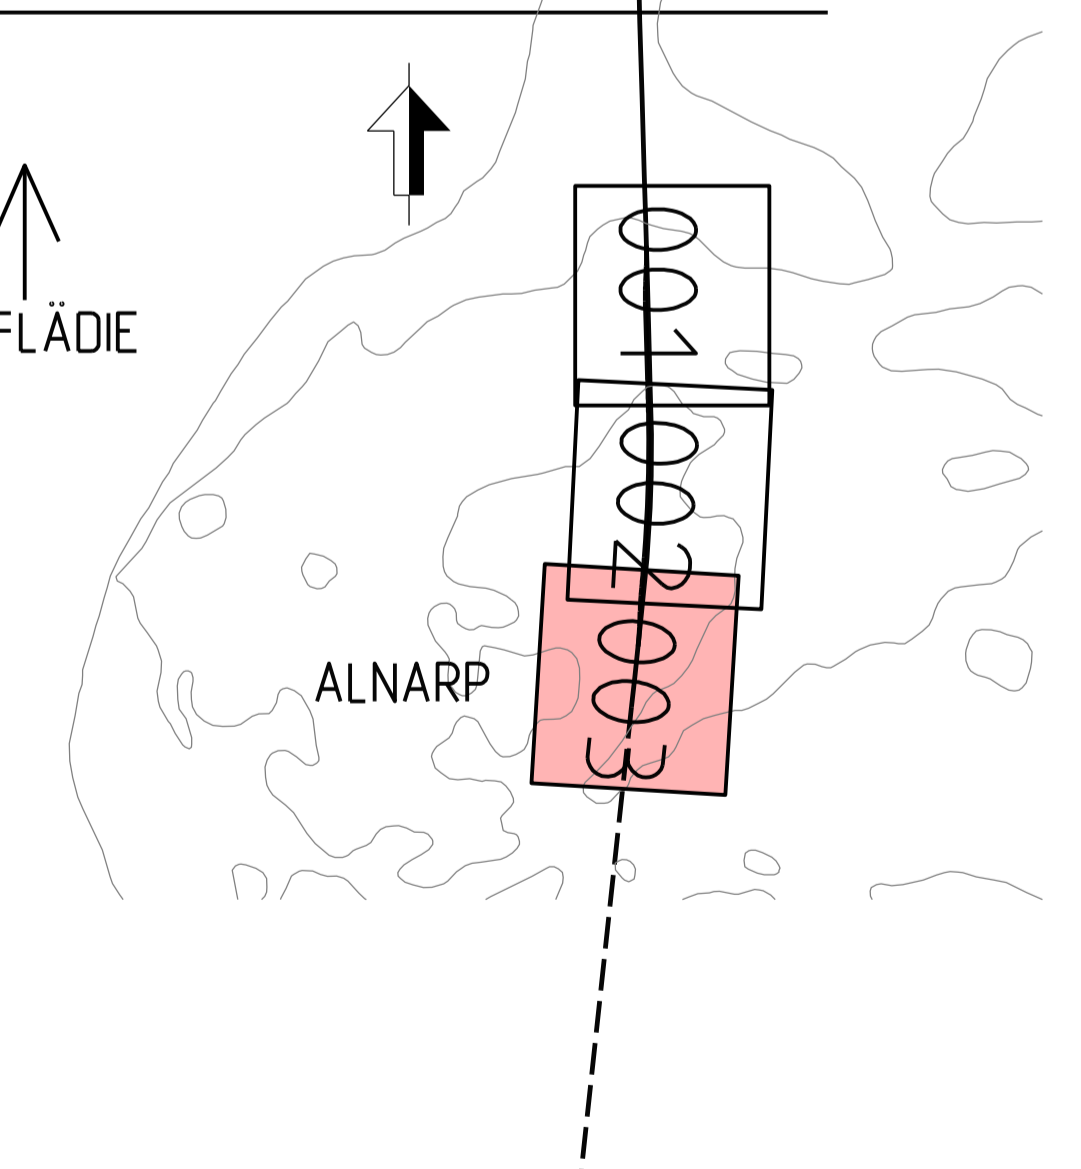
-  TRÄDSÄKRING
-  BEFINTLIGT SPÅR

BEFINTLIGA GRÄNSER

-  TRAKTGRÄNS
-  FASTIGHETSGRÄNS

ORIENTERINGSGIFUR MED BLADNUMMER

FLÄDIE ↑



Detta ritning är Trafikverkets egendom. Allt obehörigt
 beaktande av rättsliga bestämmelser enligt lag
 TRAFIKVERKET

TYP AV PLAN		JÄRNVÄGSPLAN	
LEVERANTÖR	AVDELNING	LEVERANS/ÄNDRINGS-PM	TEKNIKPROJEKT
SWECO	UPPDRAGSNUMMER 30032704	KONSTRUKTIONSNUMMER	GRANSNINGSTATUS / SYFTE
TRAFIKVERKET	(KÄVLINGE) - (ARLÖV)		HANDLINGSSTY
SKAPAD AV SWECO/SEZEYN	LOMMABANAN ETAPP 2		ANLÄGGNINGSTYP
GRANSKAD AV SWECO/SESVCVA	Markanspråk Alnarp		PLÅNENS METER 291+400 - 291+856
DUKAD AV SWECO/SESAPP	ILLUSTRATIONSKARTA		BANLJ 925
DATUM 2024-11-29	SKALA 1:1000	FÖRBJÄTT A1	RITINGSNUMMER FÖRVALTNING LB2-00-114-03
			BLAD 003
			TÄSTA BLAD
			ANDR.