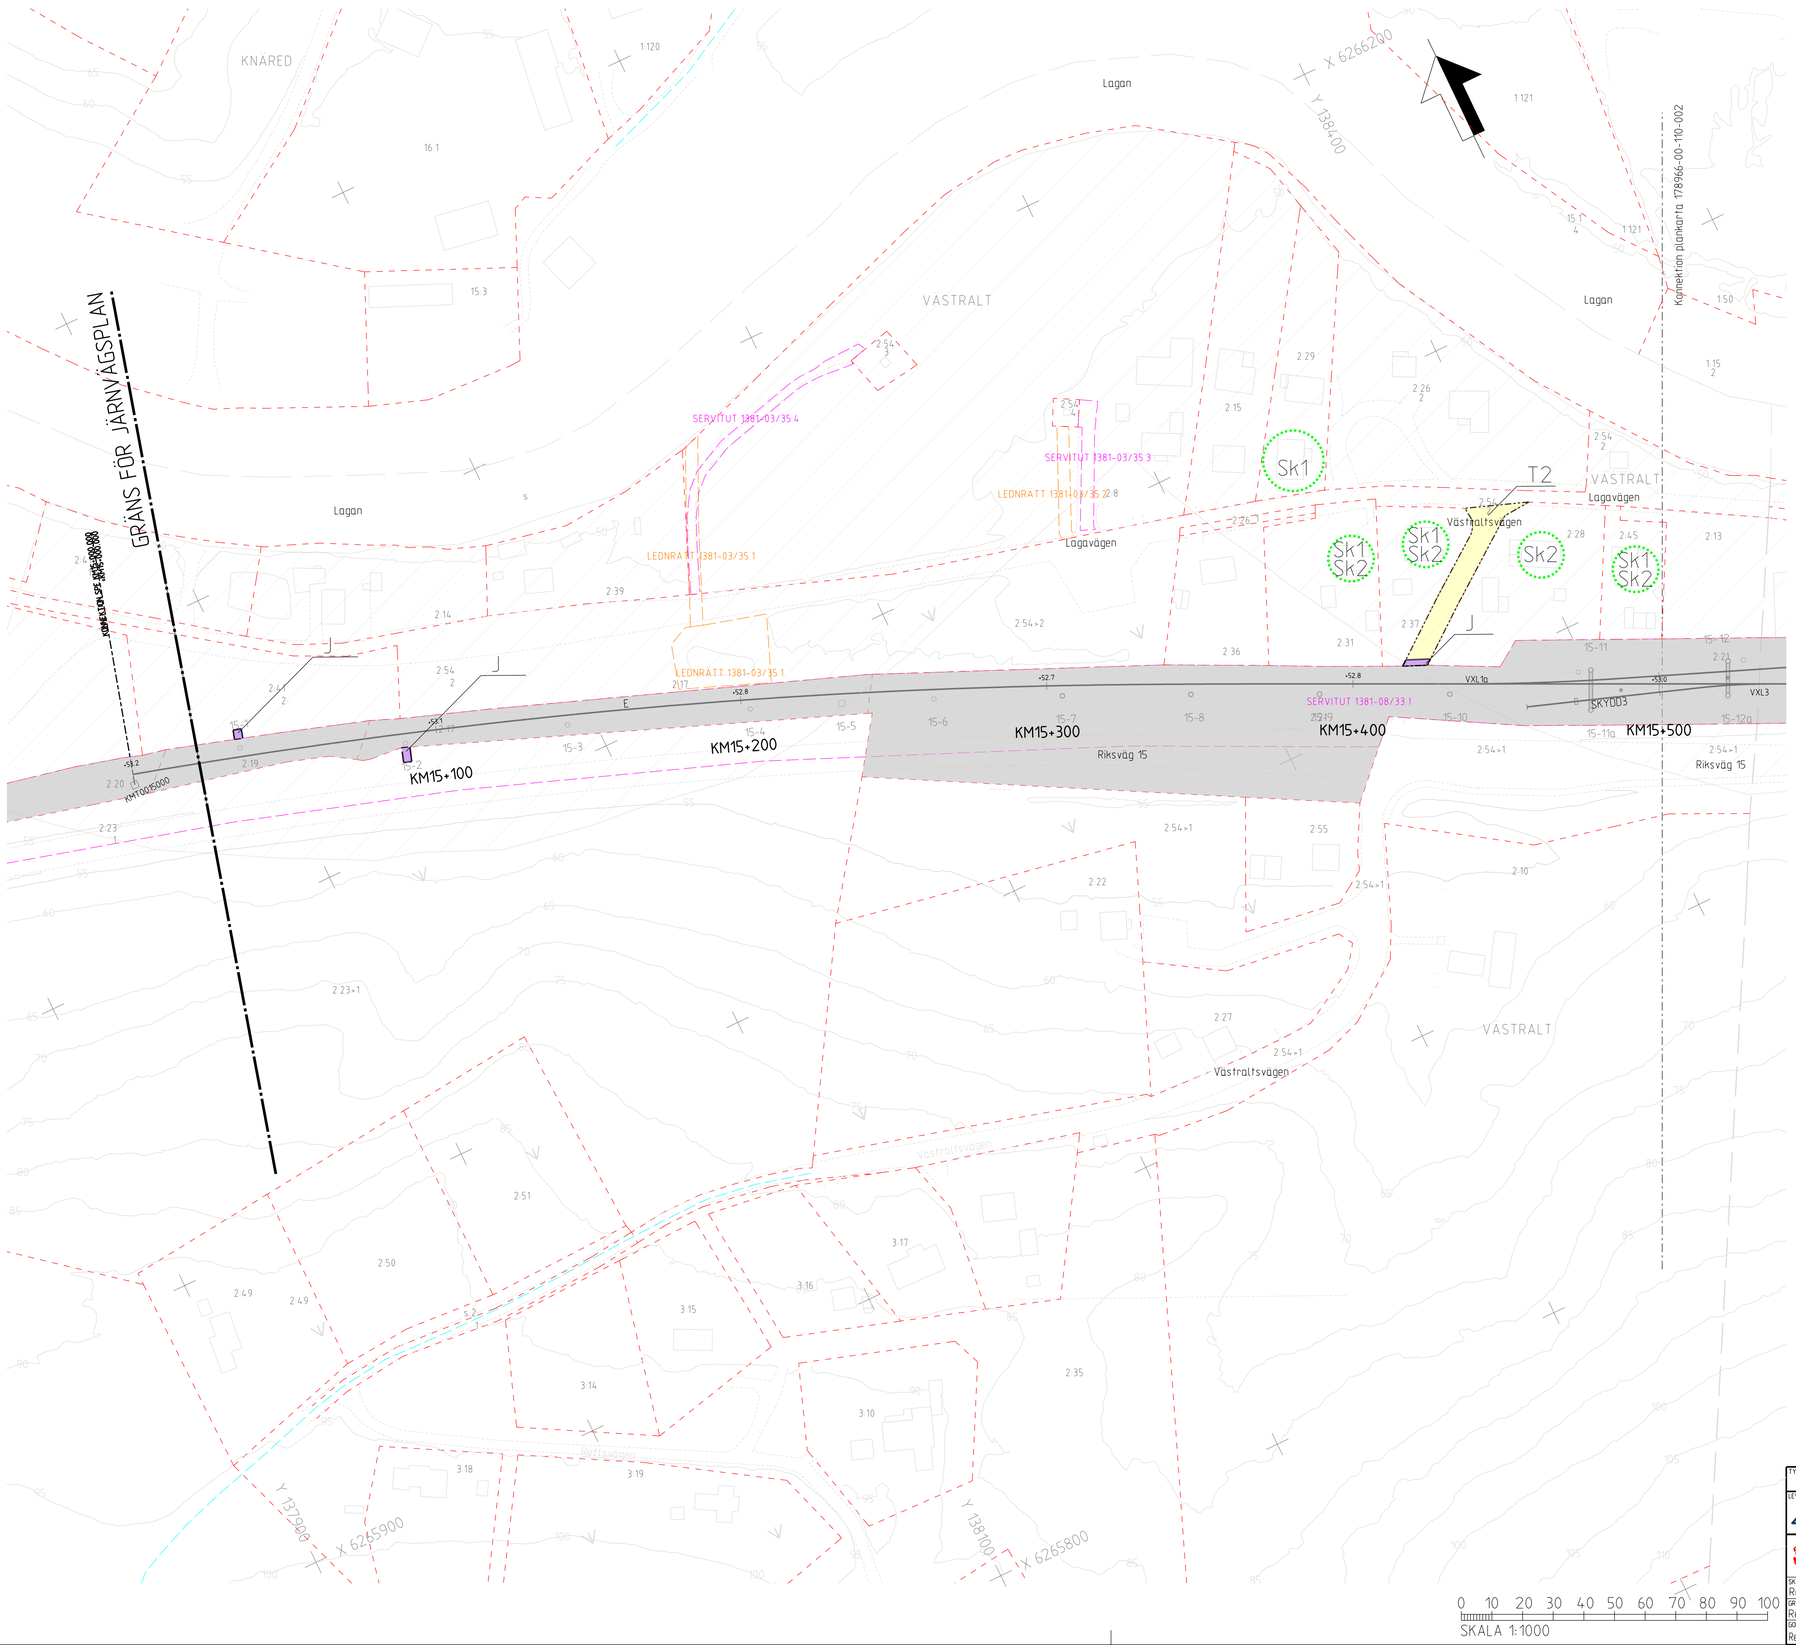

Denna ritning är Trafikverkets egendom. Allt obehörigt begagnande av ritningen beivras enligt lag.
TRAFIKVERKET

TECKENFÖRKLARING

NY ANLÄGGNING

- NY JÄRNVÄG, SPÅRMITT MED LÄNGDMÄTNINGSSTRECK OCH HÖJDSÄTTNING (RÖK)
- NY PLATTFORM
- SKYDDSPORTAL
- HUVUDSAKLIG UTFORMNING AV NY KONTAKTLEDNINGSANLÄGGNING
- SKYDDSSTÄNGSEL
- SPÄRRSTAKET

MARKANSPRÅK

- GRÄNS FÖR JÄRNVÄGSPLAN
- GRÄNS FÖR JÄRNVÄGSMARK
- AVGRÄNSNING MELLAN OLIKA TYPER AV MARKANSPRÅK
- J — NY JÄRNVÄGSMARK MED ÄGANDERÄTT
- Js — NY JÄRNVÄGSMARK MED SERVITUTSRÄTT
- T — TILLFÄLLIG NYTTJANDERÄTT SOM GÄLLER UNDER BYGGTIDEN, FRÅN BYGGSTART OCH TILL OCH MED TVÅ MÅNADER EFTER SLUTBESIKTNING

Js - SERVITUT FÖR SERVICEVÄG FÖR ATT ANLÄGGA OCH UNDERHÅLLA JÄRNVÄGSANLÄGGNINGEN
T1 - ANLÄGGNINGSARBETEN. BERÖRDA VÄGAR FÅR EJ BLOCKERAS
T2 - NYTTJANDE AV ENSKILDA VÄGAR FÖR BYGGTRAFIK. VÄGARNA FÅR EJ BLOCKERAS

SKYDDSÅTGÄRDER OCH FÖRSIKTIGHETSMÅTT

- MARKERING ELLER AVGRÄNSNING AV SKYDDSÅTGÄRDER

Sk 1 - ERBJUDANDE OM FASTIGHETSNÄRA BULLERSKYDD, BULLERSKYDDAD UTEPLATS
Sk 2 - ERBJUDNA FASADÅTGÄRDER UTANFÖR JÄRNVÄGSMARK

VERKSAMHETER/ÅTGÄRDER SOM UNDANTAS FRÅN FÖRBUD ENLIGT MILJÖBALKEN

FÖRBUDEN MOT ÅTGÄRDER INOM STRANDSKYDDSOMRÅDE (7:15 MB) GÄLLER INTE VID
BYGGANDE AV ALLMÄN VÄG OCH JÄRNVÄG
SKYLDIGHETEN ATT GÖRA ANMÄLAN FÖR SAMRÅD ENLIGT 12:6 MB GÄLLER INTE FÖR
DE VERKSAMHETER OCH ÅTGÄRDER SOM BEHÖVS FÖR ATT BYGGA
VÄGEN/JÄRNVÄGEN OCH SOM FASTSTÄLLS OCH INGÅR I VÄGOMRÅDE FÖR ALLMÄN
VÄG/JÄRNVÄGSMARK ELLER OMRÅDE FÖR TILLFÄLLIG NYTTJANDERÄTT

- STRANDSKYDD

ÖVRIGA BETECKNINGAR PÅ PLANKARTAN

- FASTIGHETSGRÄNS
- TRAKTGRÄNS
- SERVITUT
- LEDNINGSRÄTT
- GEMENSAMHETSANLÄGGNING

LAGERED — TRAKTNAMN
3:19-1 — FASTIGHETSBETECKNING
BOSTADSHUS, ÖVRIGA BYGGNADER
FASTIGHET SOM ÄGS AV TRAFIKVERKET

DATUM GRUNDKARTA: 2024-04-24
DATUM FASTIGHETSKARTA: 2024-04-24

KOORDINATSYSTEM:
PLAN: SWEREF 99 13 30
HÖJD: RH2000

TYP AV PLAN: JÄRNVÄGSPLAN			
LEVERANTÖR: REJLERS	AVDELNING: Infra / Rejlers	LEVERANS/ÄNDRINGS-PM	TEKNIKOMRÅDE: Gemensam
	UPPDRAGSNUMMER: 179313	KONSTRUKTIONSNUMMER	GRANSKNINGSSTATUS / SYFTE: För granskning
TRAFIKVERKET	(Genevad) - (Markaryd) Knäred		HANDLINGSTYP: Granskningshandling
SKAPAD AV: Rejlers/ F Henriksson			ANLÄGGNINGSTYP: Gemensam
GRANSKAD AV: Rejlers/ M Eldenhall	Plankarta		KILOMETER+METER: 015+000 - 015+500 / BANDEL: 931
			RITNINGSNUMMER PROJEKT: 178966-00-110
GODKÄND AV: Rejlers/ N Mårtensson / DATUM: 2024-06-12	SKALA: 1:1000 / FORMAT: A1	RITNINGSNUMMER FÖRVALTNING	BLAD: 001 / NÄSTA BLAD: 002 / ÄNDR.

ida_itemname plottime ida_username