

Knuts gata behöver dras om.

Genom Mörtlösa hage krävs extra hänsyn till naturvärden.

väg 35 dras under järnvägen.

Verksamheter och gator i Torvinge påverkas.


Här behöver tågspåren korsa varandra, förslagsvis går Ostlänken på bro över Södra stambanan.

Hemsjövägen stängs och behöver dras om.

Söder om spåren kan utrymme behövas för extra uppställnings-spår m m (så kallat sidesystem)

Kallerstadsleden behöver dras om och föreslås dras under spåret i delvis ny sträckning.

Här ligger befintligt spår. Ny dragning av Ostlänken och södra stambanan viker av mot nordväst.

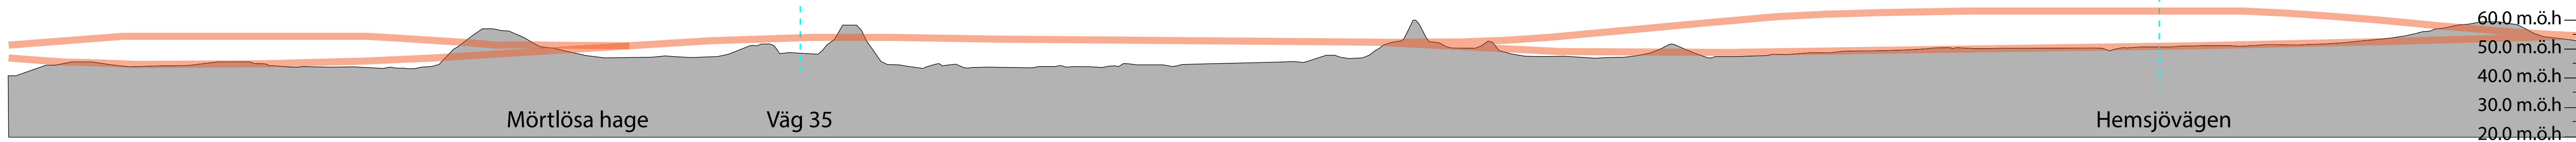

Profil längs med spårlinjen. Höjdsckalan i sektioner är överdriven jämfört med längdskalan för att visa nivåskillnader tydligare. Sektionen visar befintlig marknivå, som kan komma att ändras.

