


Profil längs med spårlinjen i alternativet med **markförlagd station**. Höjdskalet är överdriven jämfört med längdskalet för att visa nivåskillnader tydligare. Sektionen visar befintlig marknivå, som kan komma att ändras.



Profil längs med spårlinjen i alternativet med **upphöjd station**. Höjdskalet är överdriven jämfört med längdskalet för att visa nivåskillnader tydligare. Sektionen visar befintlig marknivå, som kan komma att ändras.

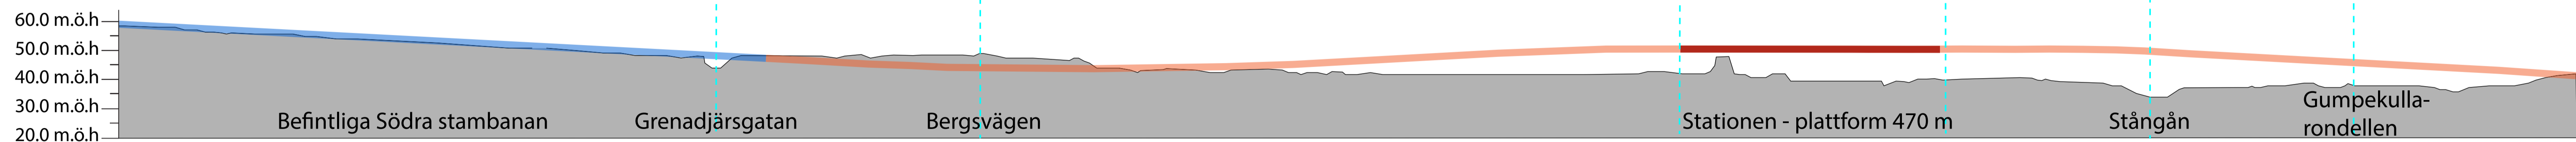