




TYPSEKTION GC-VÄG 3.00M MED SKILJEREMSA 2.50 METER
SEKTION 0/030-0/405

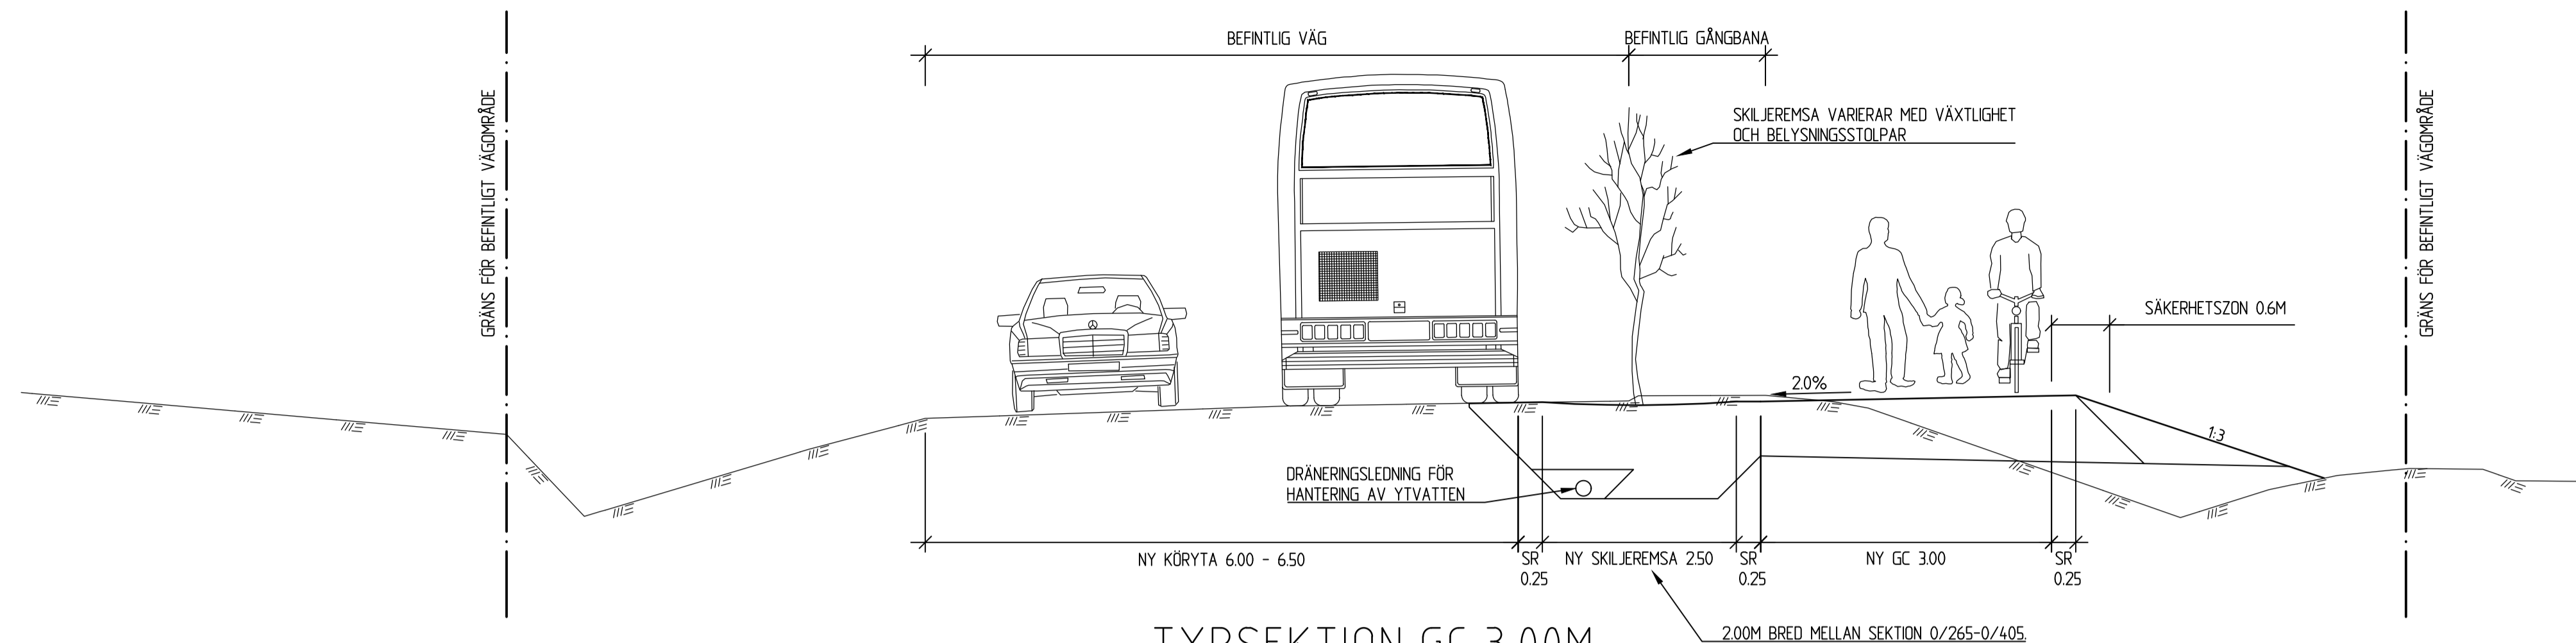


TYPSEKTION GC 3.00M
SEKTION 0/405-0/670

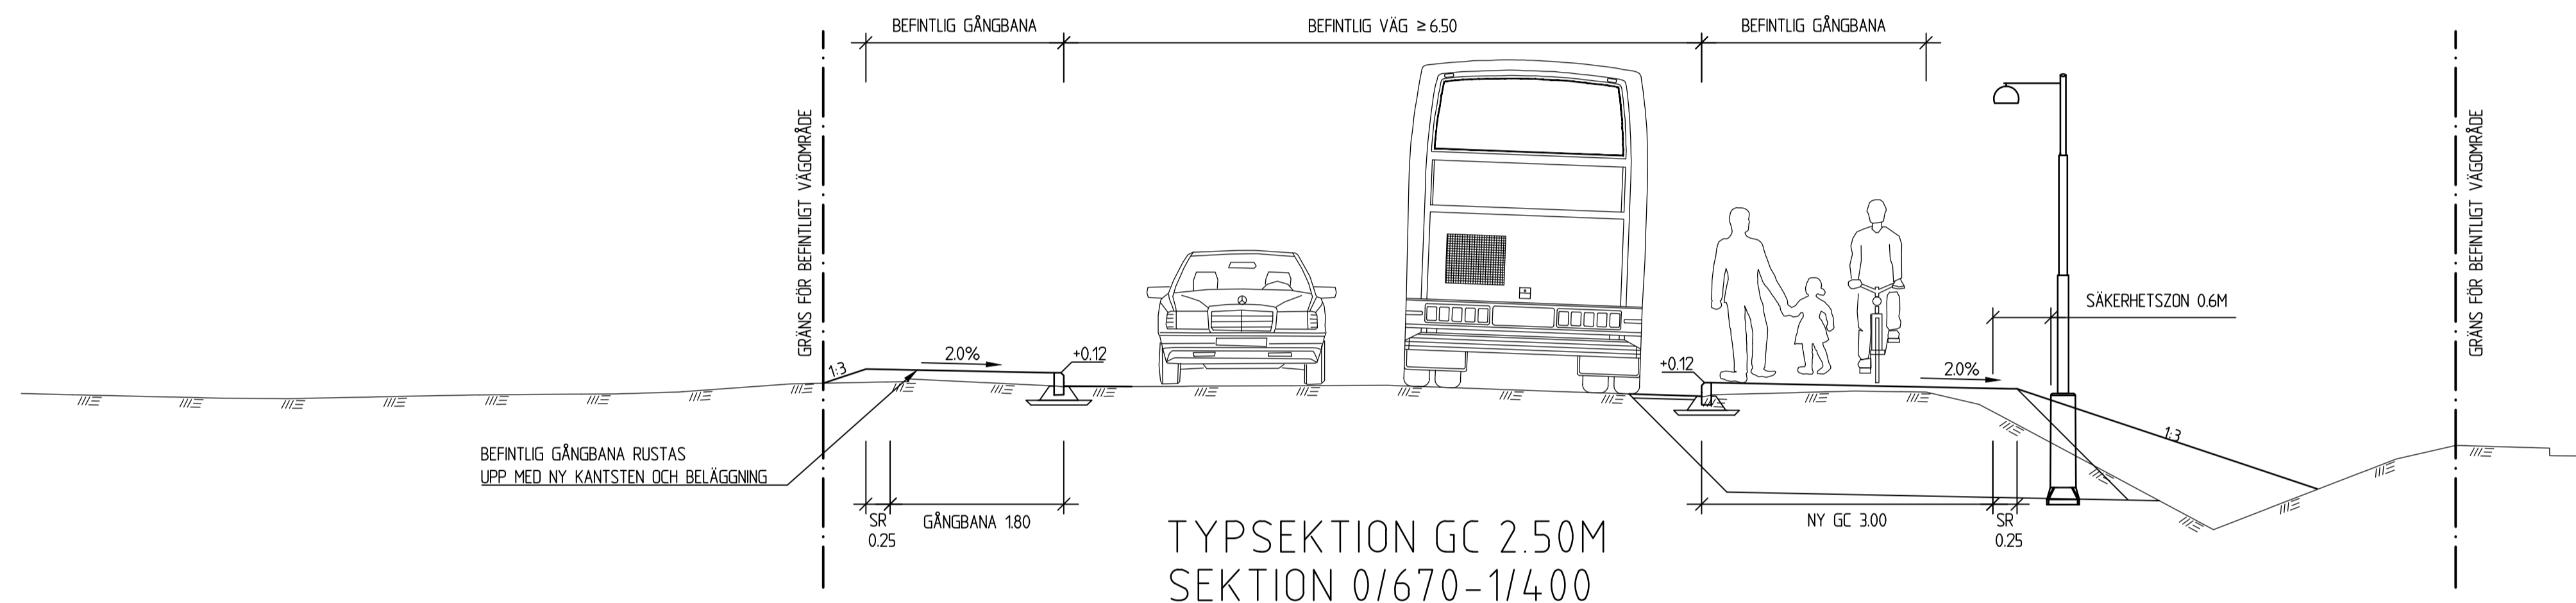

TYPSEKTION GC 2.50M
SEKTION 0/670-1/400

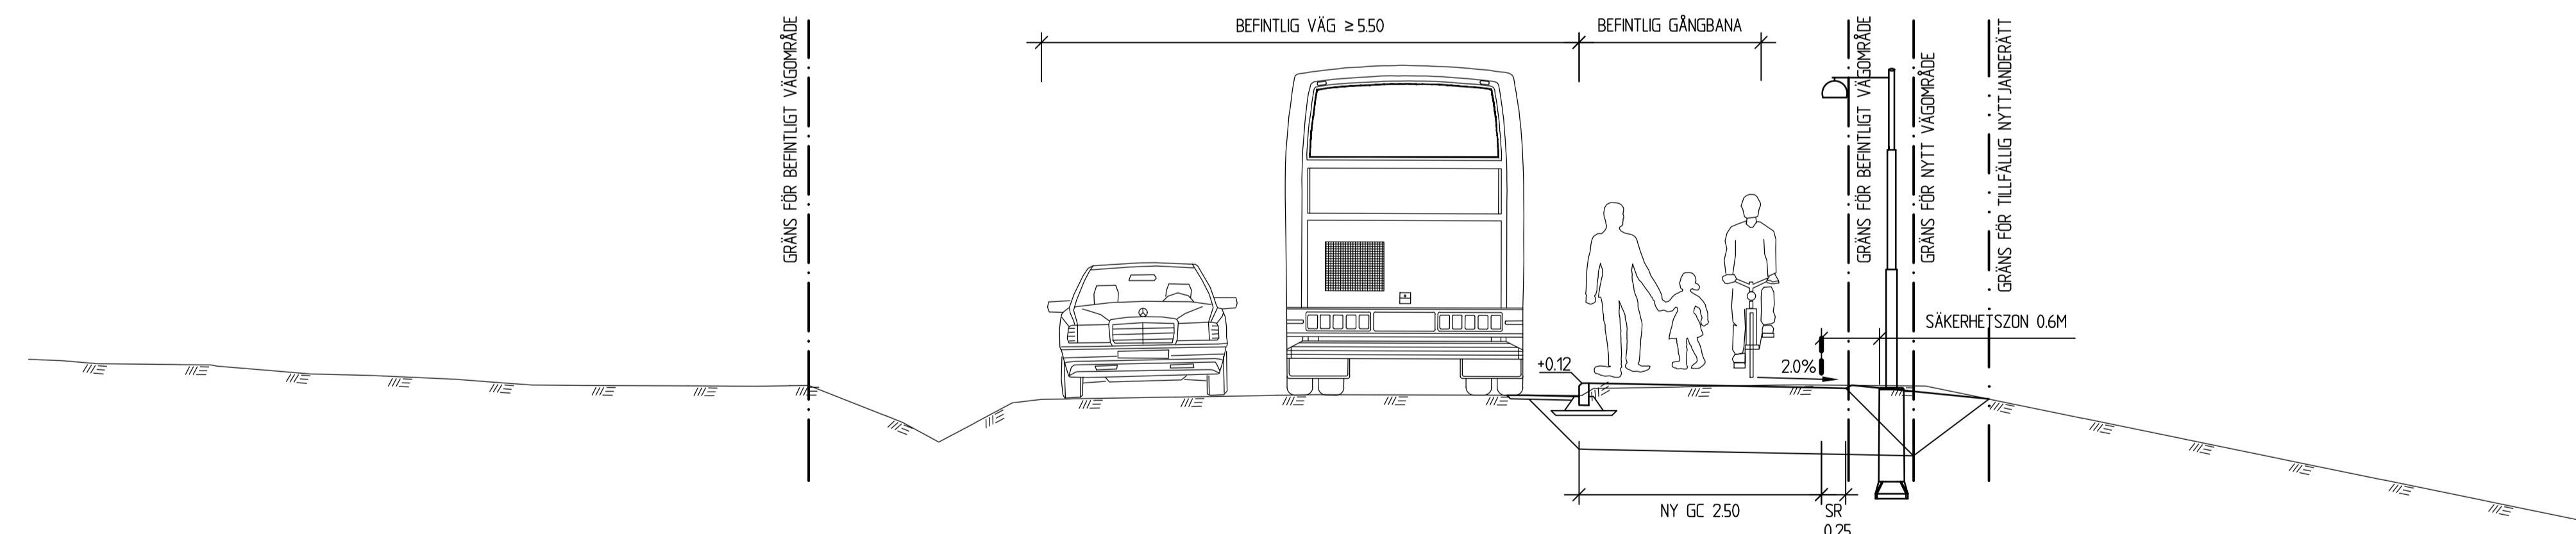

SEKTION NY PASSAGE DÄR GC BYTER SIDA
SEKTION 1/400-1/500

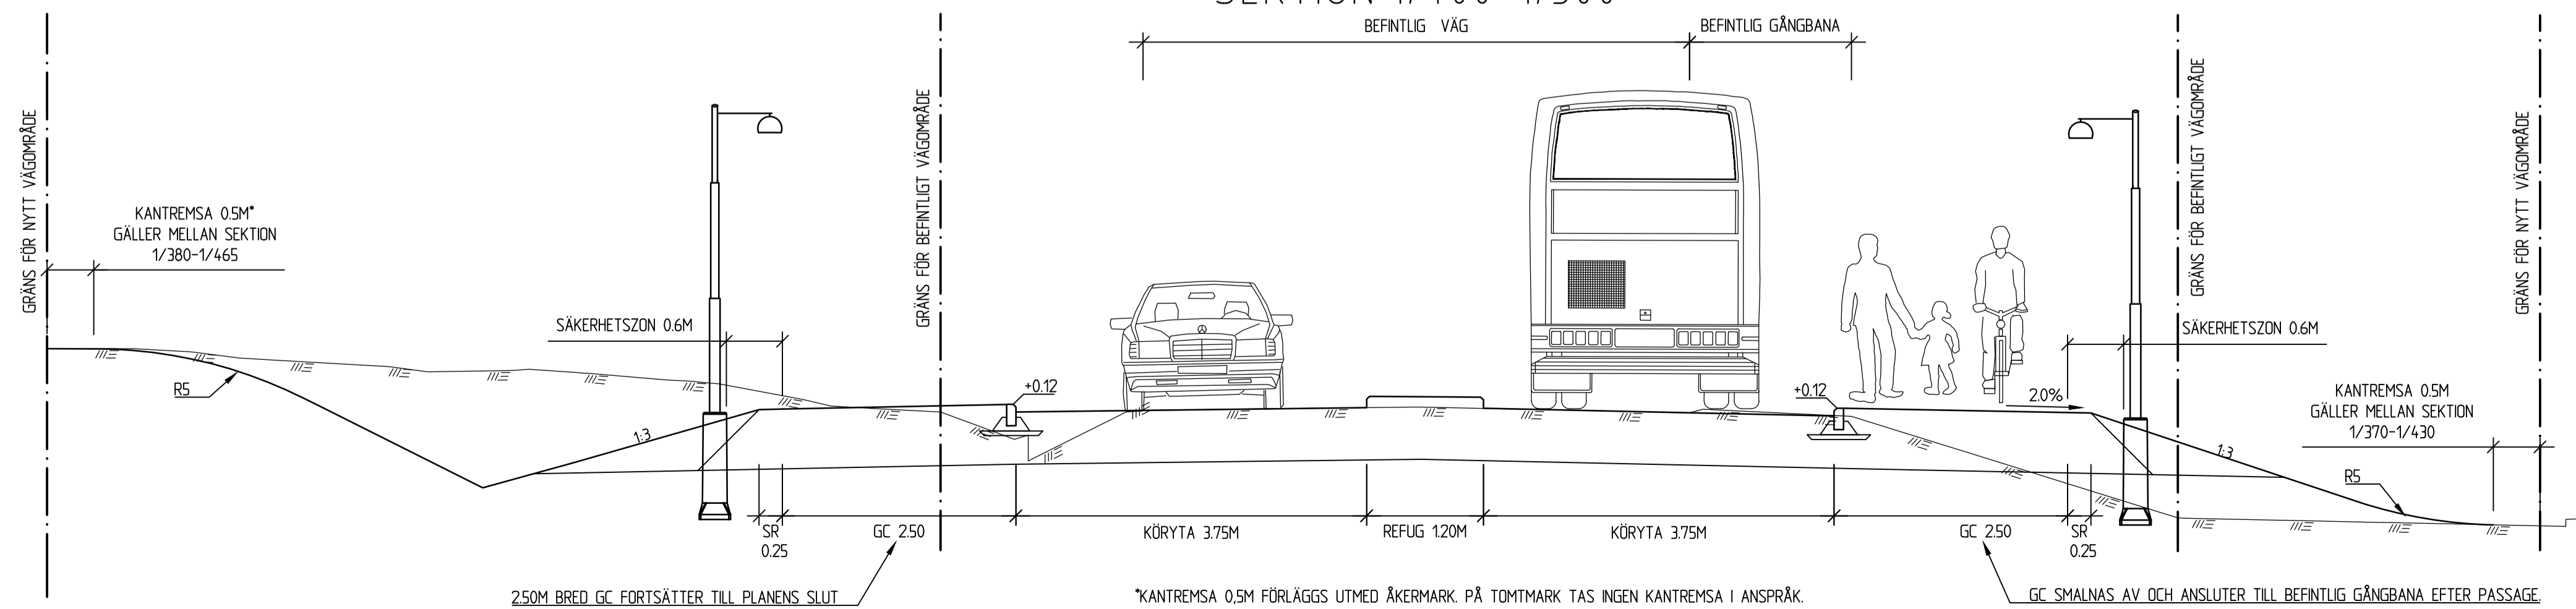

TYP AV PLAN		VÄGPLAN	
GRANSKNINGSSTATUS / SYFTE			
HANDLINGSTYP			
DATUM		LEVERANS / ÄNDRINGS-PM	
2023-09-05			
SUBJEKT			
CENTRUMÅTGÄRDER SÖRÅKER, VÄG 684			
DELOMRÅDE / BANDEL			
V684			
ANLÄGGNINGSDIEL			
GC-VÄG			
OBJEKTNUMMER / KM	KONSTRUKTIONSNUMMER		
173278			
BESTÄLLARE	LEVERANTÖR		
TRAFIKVERKET			
SKAPAD AV		UPPDRAGSNUMMER	
H.FORSBERG		30024864	
GODKÄND AV		ÄNDRING	
M.ÅHLANDER			
RITNINGSTYP			
SEKTIONS-RITNING			
TEKNIKOMRÅDE (INNEHÅLL)			
VÄGUTFORMNING OCH TRAFIK			
BESKRIVNING			
TYPSEKTIONER			
SKALA	FORMAT	FÖRVALTNINGSNUMMER	
1:50	A1		
RITNINGSNUMMER	BLAD	NÄSTA BLAD	BET
7 01 T 04 01			