




EXEMPELSEKTION 0/350

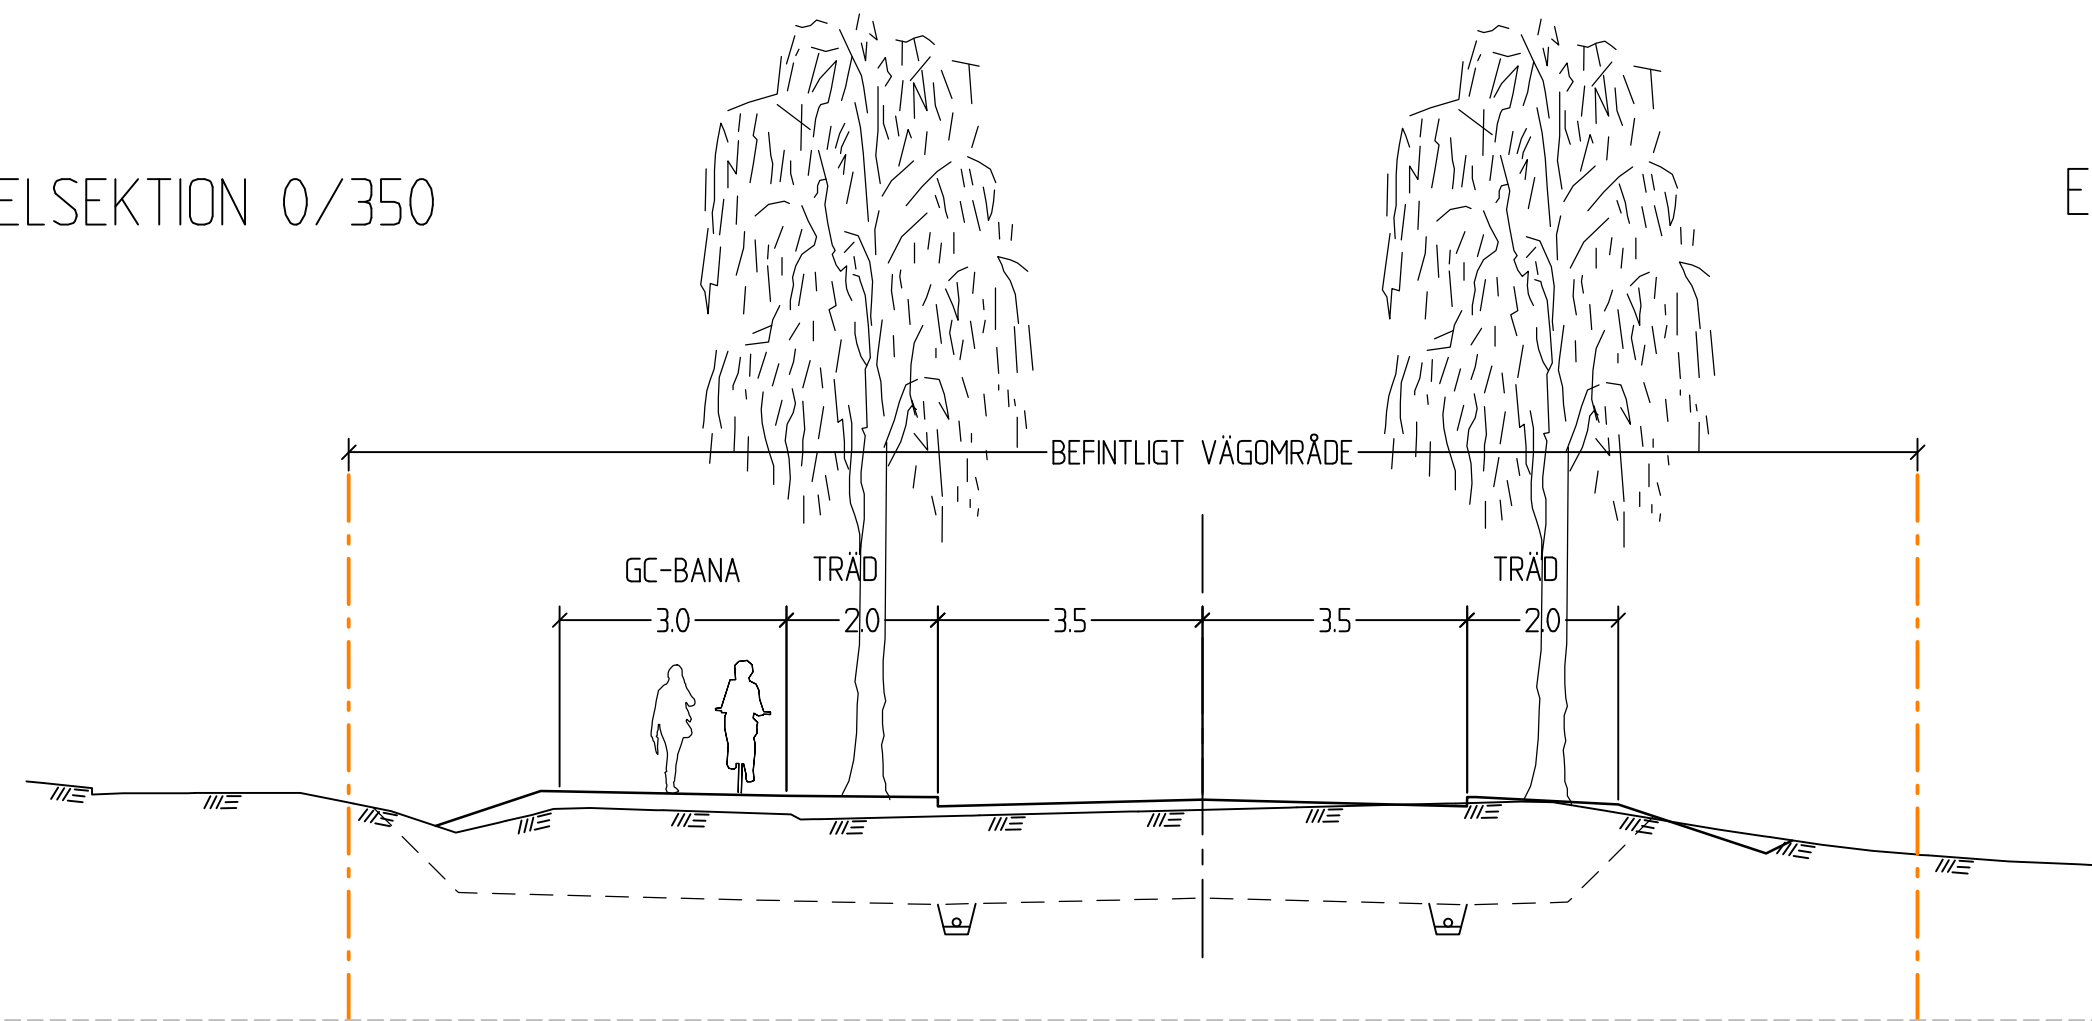


EXEMPELSEKTION 0/500

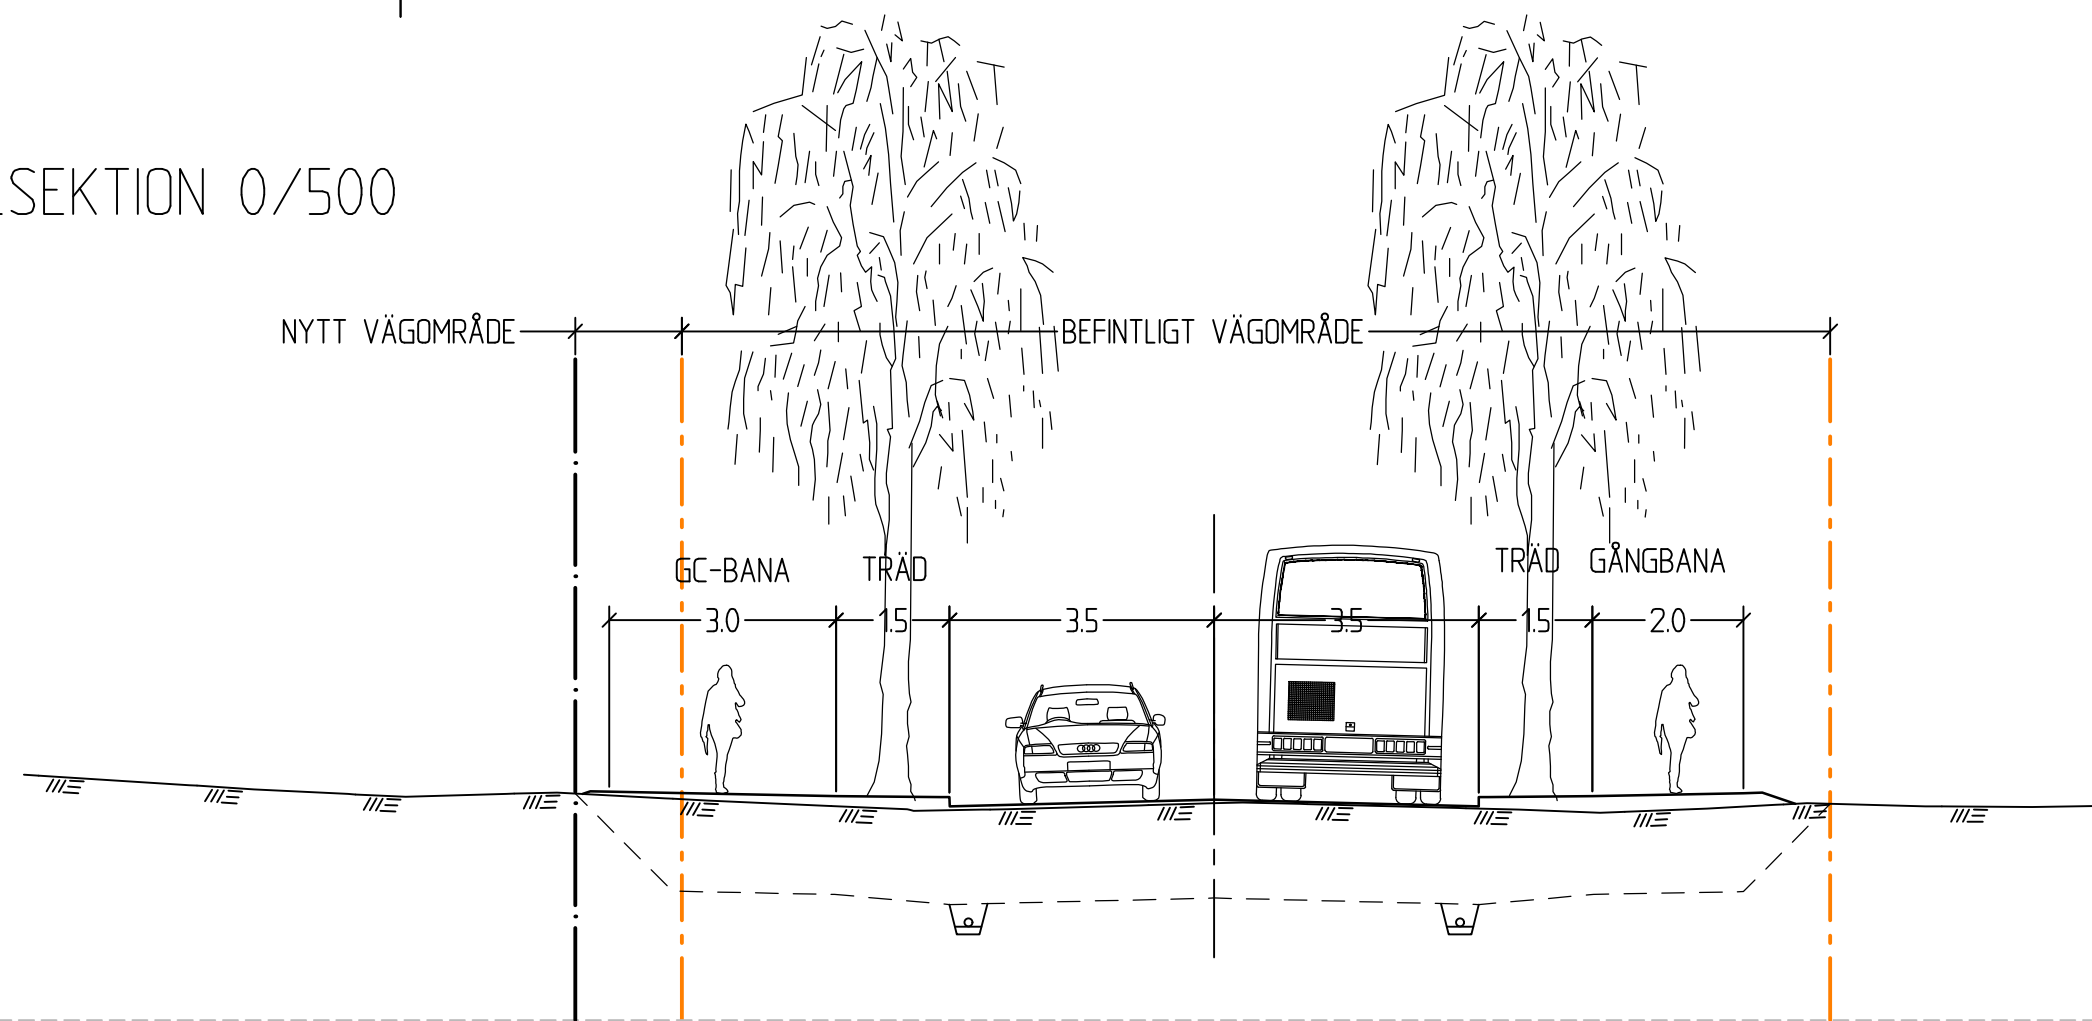


EXEMPELSEKTION 0/640

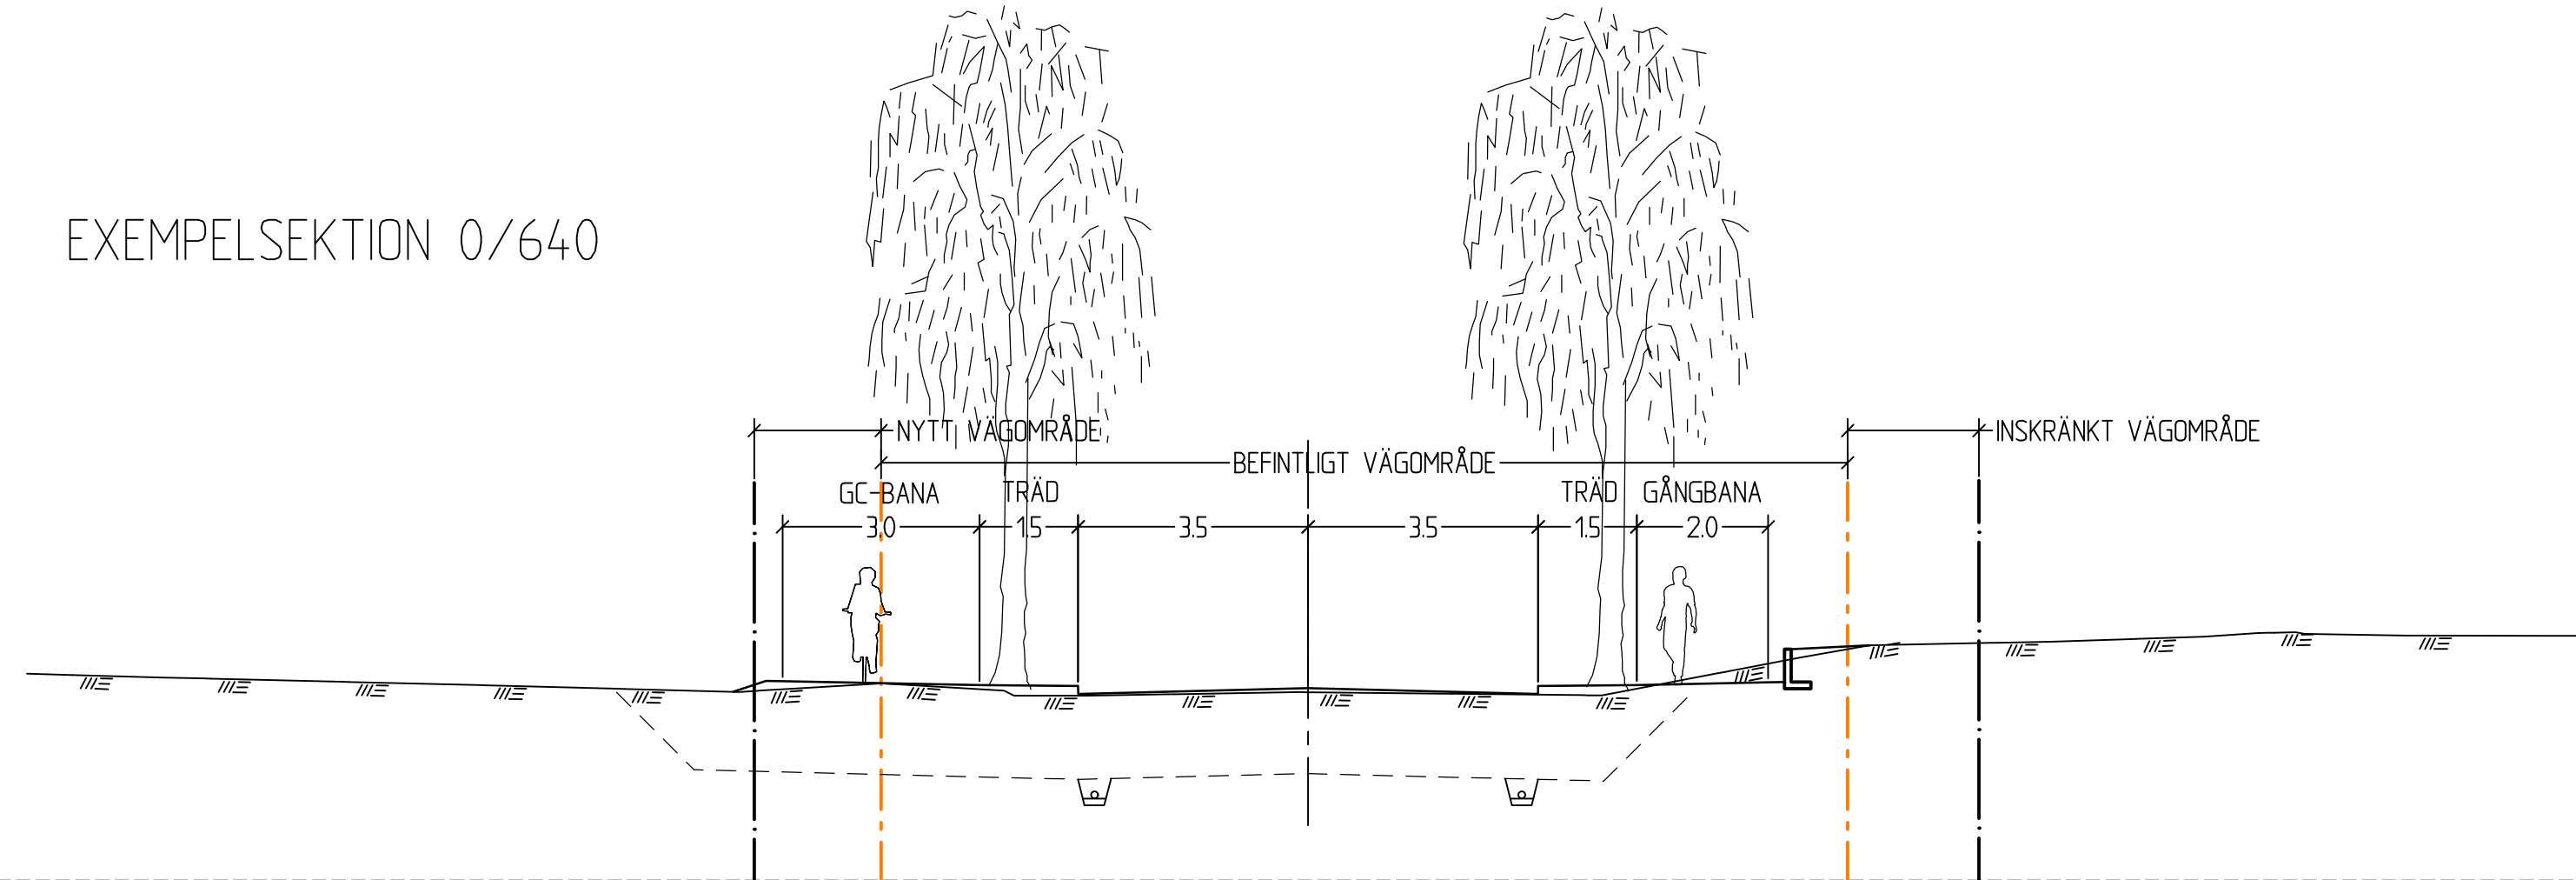

EXEMPELSEKTION 0/920

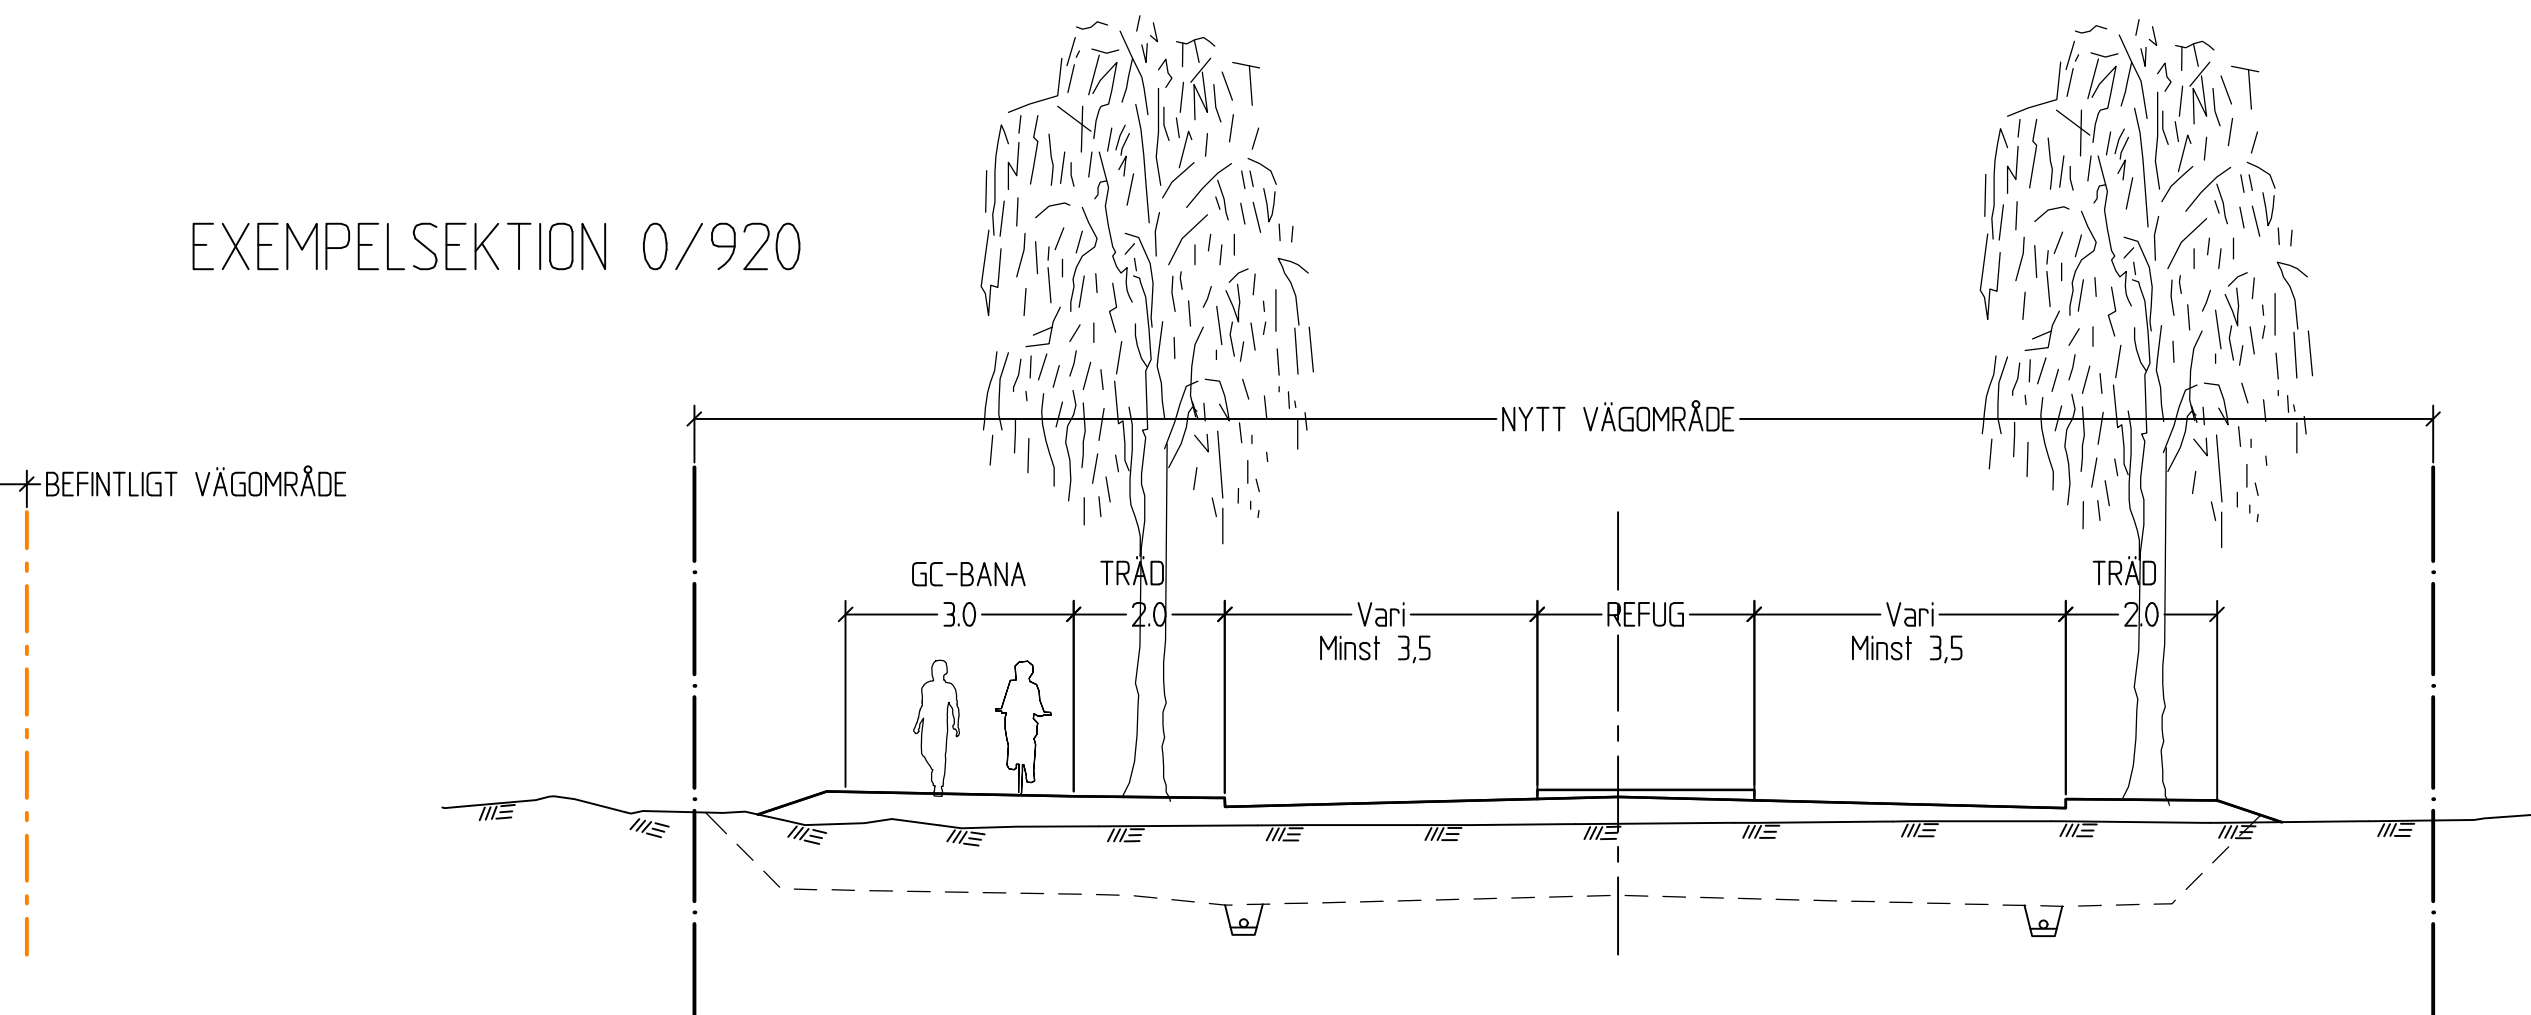


EXEMPELSEKTION 1/200

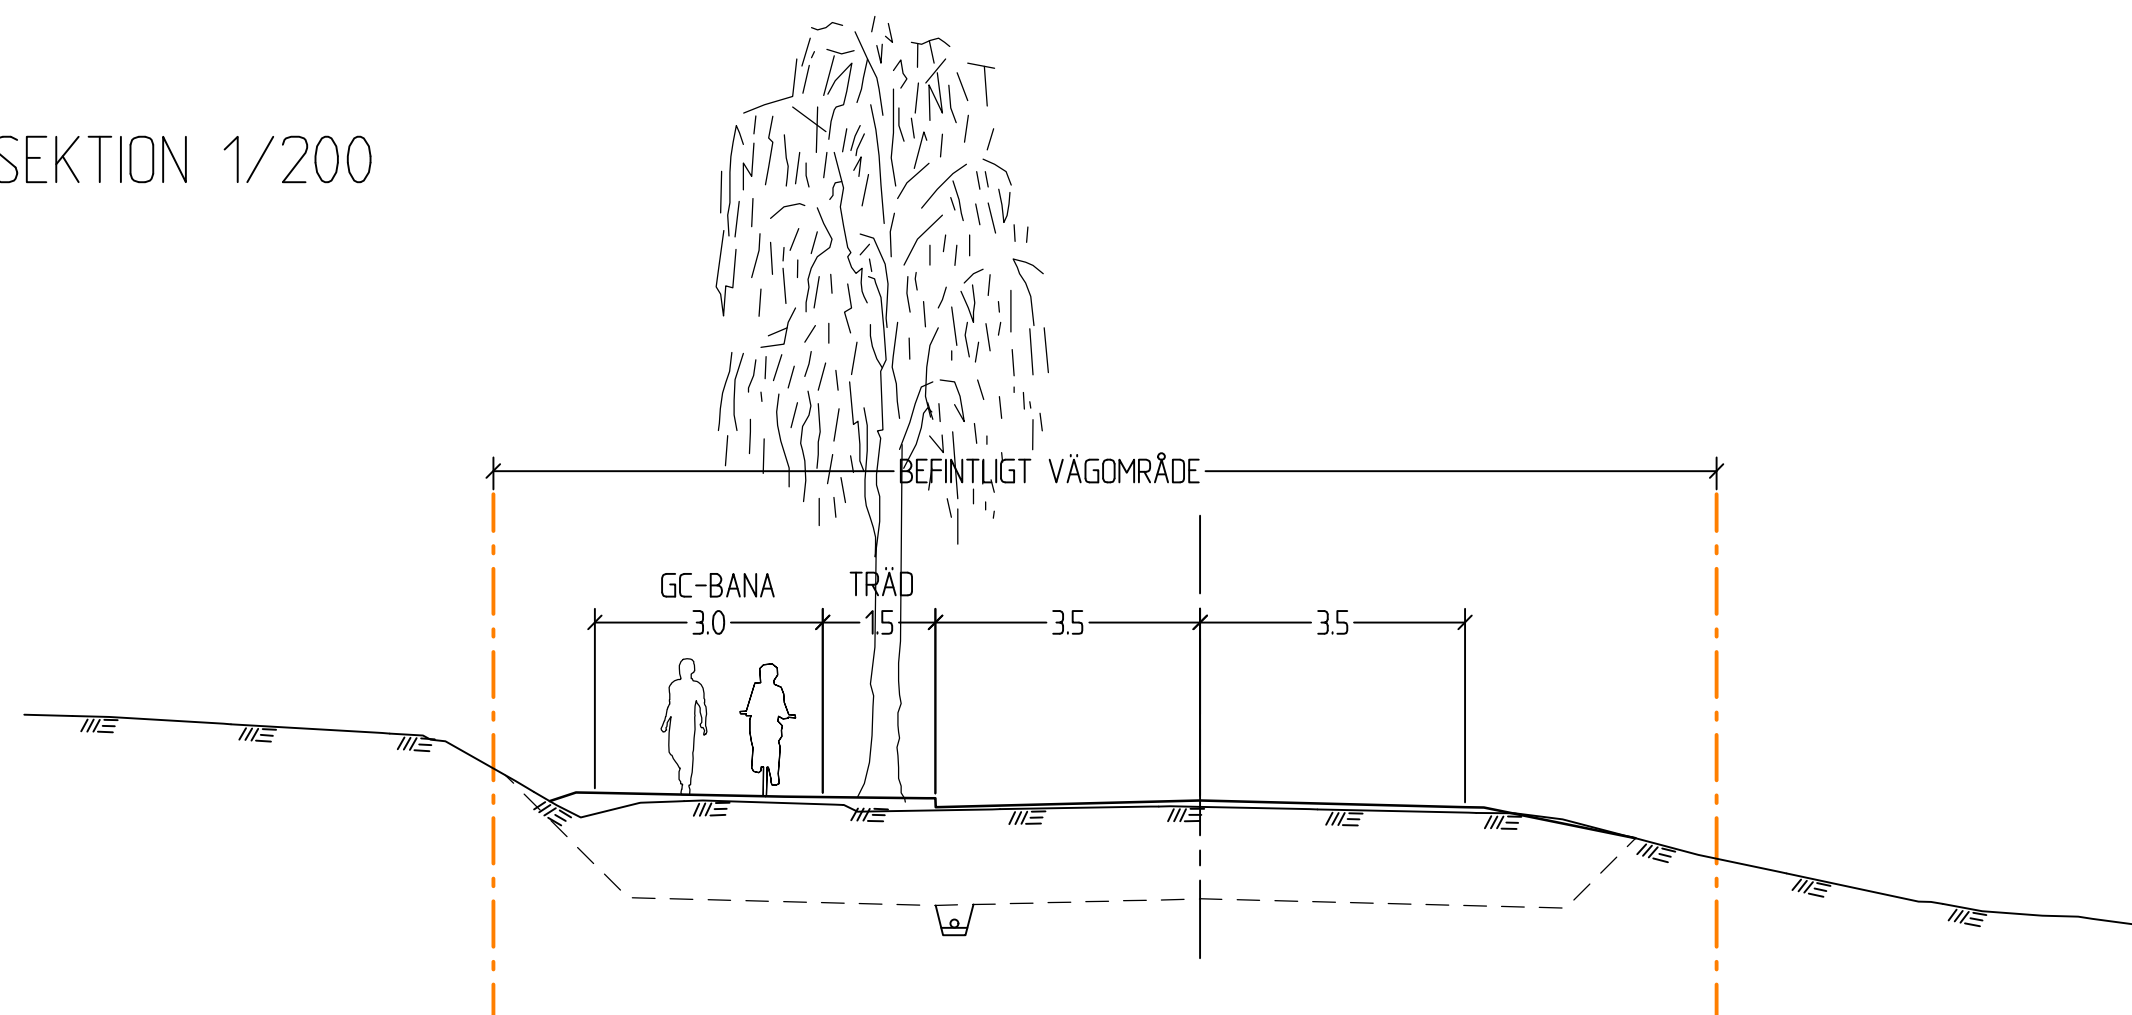

TECKENFÖRKLARING

- BEFINTLIGT VÄGOMRÅDE
- NYTT MARKANSPRÅK
- BEFINTLIG MARK
- PROJEKTERAD ÖVERYTA
- TERRASS

KOORDINATSYSTEM
SYSTEM I PLAN: SWEREF 99 14 15
SYSTEM I HÖJD: RH 2000

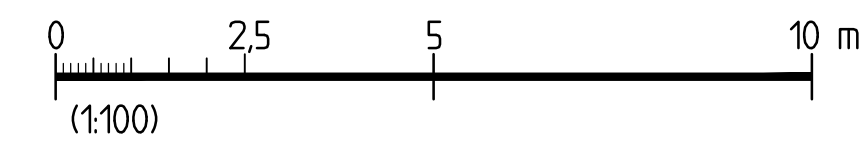

TYP AV PLAN		VÄGPLAN	
GRANSKNINGSSTATUS / SYFTE			
HANDLINGSTYP			
GRANSKNINGSHANDLING			
DATUM		LEVERANS / ÄNDRINGS-PM	
2025-05-26			
OBJEKT			
E45 GENOM ÅSARNA			
DELOMRÅDE / BANDEL			
E45 ÅSARNA			
ANLÄGGNINGSDDEL			
GEMENSAMT			
OBJEKTNUMMER / KM		KONSTRUKTIONNUMMER	
181098			
BESTÄLLARE		LEVERANTÖR	
 TRAFIKVERKET		SWECO 	
SKAPAD AV		UPPDRAGSGENOMFÖRARE	
C ANDERSSON		30059205	
GODKÄND AV		AVDELNING	
B WEDIN		TRANSPORT	
RITNINGSTYP			
PLAN			
TEKNIKOMRÅDE / INNEHÅLL			
VÄGUTFORMNING OCH TRAFIK			
BESKRIVNING			
KM 0/000-1/400			
TYPSEKTION			
SKALA		FÖRVALTNINGSNUMMER	
1:100		A1	
RITNINGNUMMER		BLAD	NÄSTA BLAD
100T0401			BET