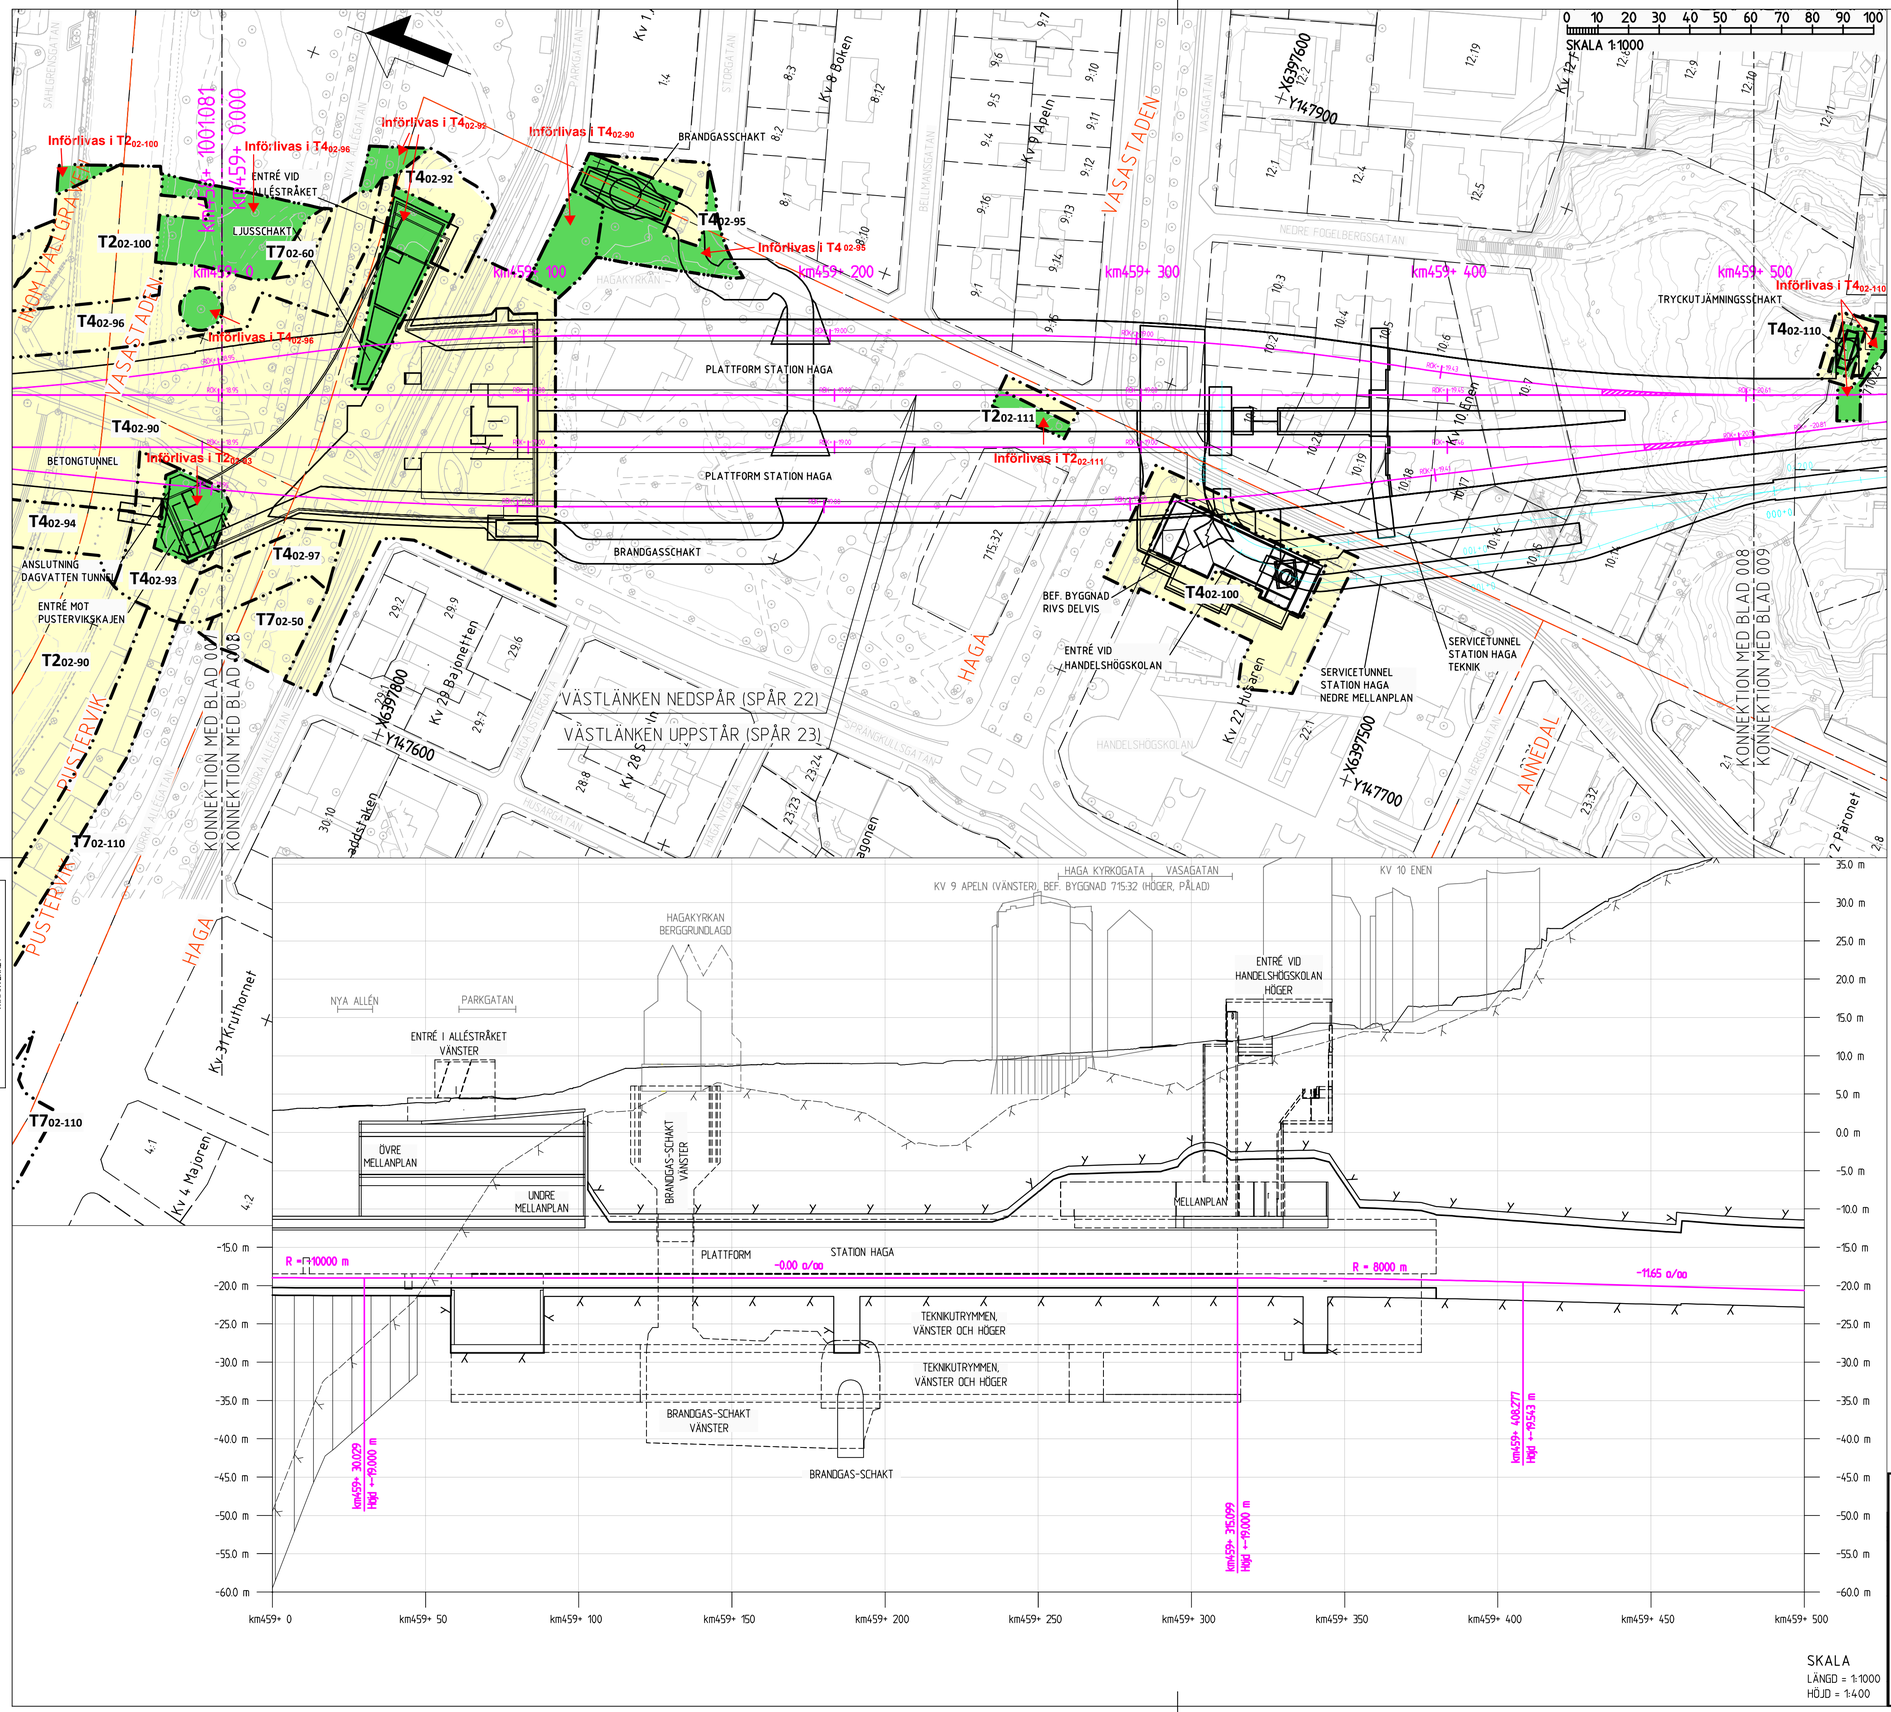

BETECKNINGAR PLAN

GRÄNSER

AVGRÄNSNING MELLAN OLIKA TYPER AV MARKANSPRÅK

MARK SOM TAS I ANSPRÅK

T — TILLFÄLLIG NYTTJANDERÄTT

T — TILLFÄLLIG NYTTJANDERÄTT- TILLKOMMANDE YTOR

TIDEN FÖR TILLFÄLLIG NYTTJANDERÄTT, SE JPSH1-01-040-00_001_bilaga2

T1 - TILLFÄLLIG NYTTJANDERÄTT FÖR BYGGNATION
T2 - TILLFÄLLIG NYTTJANDERÄTT FÖR ETABLERING

T4 - TILLFÄLLIG NYTTJANDERÄTT FÖR BYGGNATION, ETABLERING, UPPLAG, ARBETS- OCH TRANSPORTVÄG
T5 - TILLFÄLLIG NYTTJANDERÄTT FÖR ARBETS- OCH TRANSPORTVÄG
T6 - TILLFÄLLIG NYTTJANDERÄTT FÖR INFILTRATIONSOMRÅDE
T7 - TILLFÄLLIG NYTTJANDERÄTT FÖR TILLFÄLLIGA TRAFIKANORDNINGAR
T8 - TILLFÄLLIG NYTTJANDERÄTT FÖR SPONTSTAG

DE TILLFÄLLIGA NYTTJANDERÄTTERNA FÅR NYTTJAS FRAM TILLS 3 MÅNADER EFTER GODKÄND SLUTBESIKTNING

ANMÄRKNINGAR, RESTRIKTIONER MM. I BILAGA 2 GÄLLER PÅ SAMMA SÄTT SOM I JÄRNVÄGSPLAN VÄSTLÄNKEN MED UNDANTAG FÖR NYTTJANDERÄTTSTIDERNA, DESSA FÖRLÄNGS I OCH MED DENNA JÄRNVÄGSPLAN

KOORDINATSYSTEM
PLAN: SWEREF 99 12 00
HÖJD: RH 2000

VÄSTLÄNKEN- FÖRLÄNGD NYTTJANDERÄTTSTID FÖR FASTIGHETERNA NORDSTADEN 702:32, INOM VALLGRAVEN 701:27, VASASTADEN 710:44 M.FL

GÖTEBORGS KOMMUN, VÄSTRA GÖTALANDS LÄN

PLANKARTA
KM 459-000+459-500

DENNA PLANKARTA ÄR BASERAD PÅ PLANKARTA VÄSTLÄNKEN JPSH2-01-113-00, BLAD 008, FASTSTÄLLELSEHANDLING 2015-09-01

SAMRÅDSHANDLING 2024-03-18

View: ?, Drawing: X:\SHBY\Vastlanken\99 Projektdatabas\Jarnvagsplan\Linjen och anslutningar\01 Sammanställa bygglov\Ritning\JPSH2-01-113-00.008, Drawn by: SSNBNU, 2015-04-26, 12:52