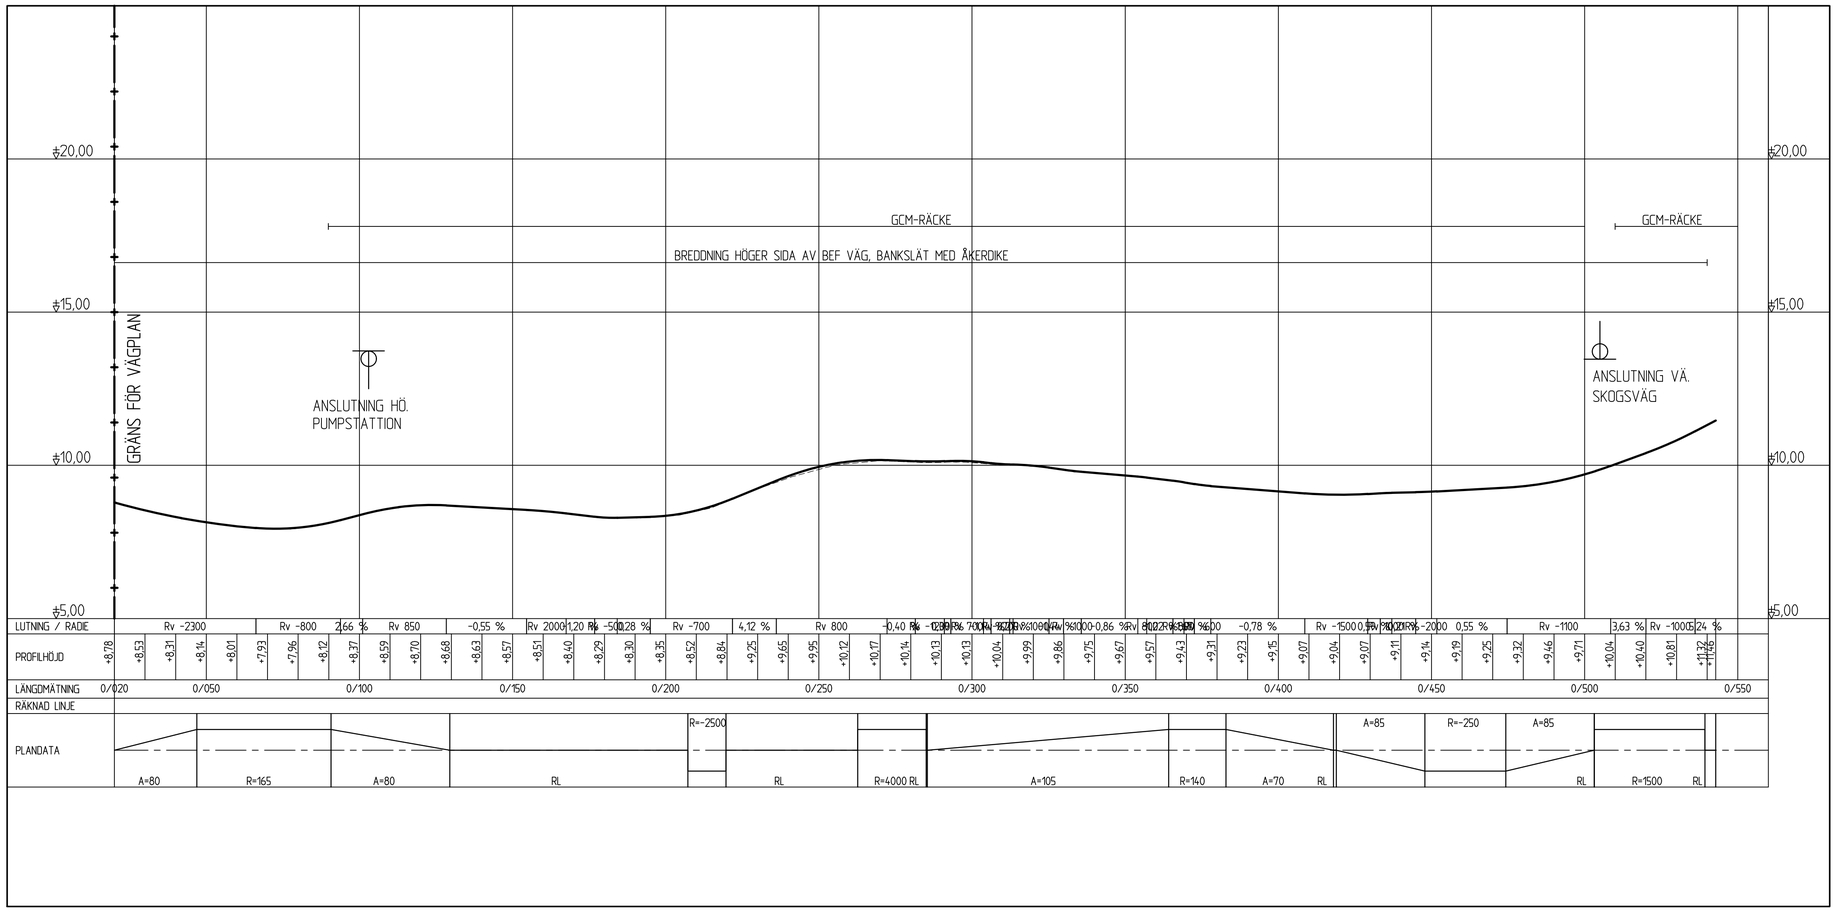

FÖRKLARINGAR

- PROFIL, VÄG
- BEF. MARK
- TERASS VID NY STRÄCKNING
- ANSLUTANDE VÄG
- KORSNING

SKALA 1:1000

0 5 10 20 50 100

METER

ANMÄRKNINGAR

PLANSYSTEM: SWEREF 99 16 30

HÖJDSYSTEM: RH 2000

TYP AV PLAN
VÄGPLAN

GRANSKNINGSSTATUS / SYFTE
FÖR GRANSKNING

HANDLINGSTYP
GRANSKNINGSHANDLING

DATUM
2022-08-17

LEVERANS / ÄNDRINGS-PM

OBJEKT
PLAN STARKA CYKELSTRÅK E-TUNA - KVICKSUND

DELOMRÅDE / BANDEL
TUMBO-KVICKSUND

ANLÄGGNINGSDEL
GÅNG- OCH CYKELVÄG TUMBO-KVICKSUND

OBJEKTNUMMER / KM
151019

KONSTRUKTIONSNUMMER

BESTÄLLARE
TRAFIKVERKET

LEVERANTÖR
SWECO

SKAPAD AV
M.ANDERSSON

UPPDRAGSNUMMER
12708012

GODKÄND AV
T.HEDENGREN

AVDELNING
CIVIL

RITNINGSTYP
PROFILRITNING

TEKNIKOMRÅDE / INNEHÅLL
T VÄGUTFORMNING OCH TRAFIK

BESKRIVNING
PROFIL
KM 0/020 - 0/550

SKALA	FORMAT	FÖRVALTNINGSNUMMER		
1:1000 - 1:100	A1			
RITNINGSNUMMER		BLAD	NÄSTA BLAD	BET
1 01 T 03 01		1	2	

Ritning: \\Sordd0001\projekt\12708012_LIC-vag_Ankound-Hallbyfrom\0000\5_Arbetsmaterial_ritn\1\1 Ritlett\1011030101.dwg Skapat av: Andersson, Marcus 2022-08-21 11:29

XREF: MODELL\1220006
MODELL\1170030