TECKENFÖRKLARING

BEFINTLIGT VÄGOMRÅDE
NYTT VÄGOMRÅDE
TILLFÄLLIG NYTTJANDERÄTT
TRAKTGRÄNS
FASTIGHETSGRÄNS
21:13 FASTIGHETSBETECKNING
STRANDLINJE
150/700 CENTRUMLINJE MED LÄNGDMÄTNING

ÖVRIGA BETECKNINGAR PÅ ILLUSTRATIONSKARTAN

BEF VÄGKANT
NYTT VILTSTÄNGSEL
NYTT VILTUTHOPP

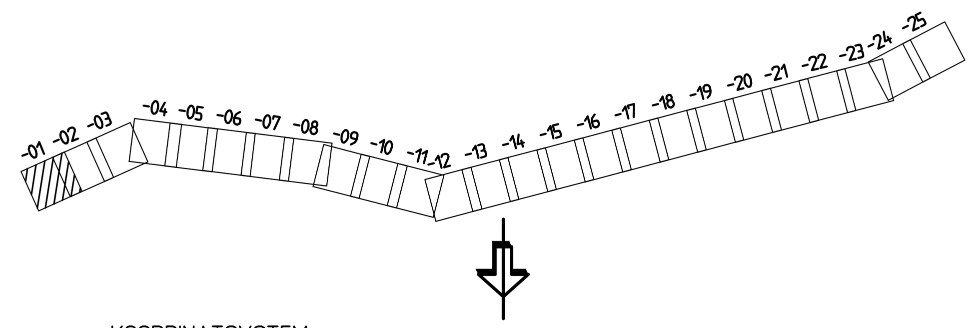

KOORDINATSYSTEM
SYSTEM I PLAN: SWEREF 99 21 45
SYSTEM I HÖJD: RH 70

SKALA 1:2000 — 0 20 40 60 80 100 200 m

GRANSKNINGSSTATUS / SYFTE	
HANDLINGSTYP: SAMRÅDSHANDLING	
DATUM: 2021-05-27	LEVERANS / ÄNDRINGS-PM
OBJEKT: PROJEKT MALMTRANSPORTER KAUNISVAARA-SVAPPAVAARA	
DELOMRÅDE / BANDEL: VÄG E45	
ANLÄGGNINGSDEL: VILTSTÄNGSEL OCH FAUNABRO	
OBJEKTNUMMER / KM: 153080	KONSTRUKTIONSNUMMER
BESTÄLLARE: TRAFIKVERKET	LEVERANTÖR: SWECO
SKAPAD AV: ROBERT JARNELAND	UPPDRAGSNUMMER: 30005684
GODKÄND AV: THOMAS SÄLLSTRÖM	AVDELNING: CIVIL
RITNINGSTYP: PLANRITNING	
TEKNIKOMRÅDE / INNEHÅLL: VÄGUTFORMNING OCH TRAFIK	
BESKRIVNING: ILLUSTRATIONSKARTA KM 5/440 - 127/300	
SKALA: 1:2000	FORMAT: A1 / FÖRVALTNINGSNUMMER
RITNINGSNUMMER: 3 04 T 05 01	BLAD / NÄSTA BLAD / BET

Ritning: P:\22473\12706088_MaKS\000\36_CAD\VP-SH\3\1\Ritdef\304T0501.dwg Skapad av: Jarneland, Robert 2021-05-21 10:27

XREF: MODELL\D3049502 MODELL\T3040210 MODELL\T3040202 MODELL\T3040203 MODELL\T3040205 MODELL\T3040207 2021-01-22 10:26 2021-05-21 09:37 2021-05-21 08:29 2020-01-30 16:11 2021-05-21 10:19 2021-01-18 09:46
MODELL\T3040201 MODELL\X3049701 MODELL\X3049702 MODELL\X3049706 MODELL\X3049703 MODELL\D3049504 2021-05-21 08:14 2020-01-29 16:50 2020-01-29 16:49 2021-01-07 09:01 2020-01-30 09:46 2021-01-22 10:47
MODELL\X3049301 2020-09-23 13:23

VN109136VP, ankomst 2021-05-25, ver 1, jobb 10