




TECKENFÖRKLARING

- BEFINTLIGT VÄGOMRÅDE
- NYTT VÄGOMRÅDE
- TILLFÄLLIG NYTTJÄNDERÄTT
- TRAKTGRÄNS
- FASTIGHETSGRÄNS
- FASTIGHETSBETECKNING
- STRANDLINJE
- CENTRUMLINJE MED LÅNGMÄTNING


ÖVRIGA BETECKNINGAR PÅ ILLUSTRATIONSKARTAN

- BEF VÄGKANT
- NYTT VILTSTÄNGSEL
- NYTT VILTUTHOPP

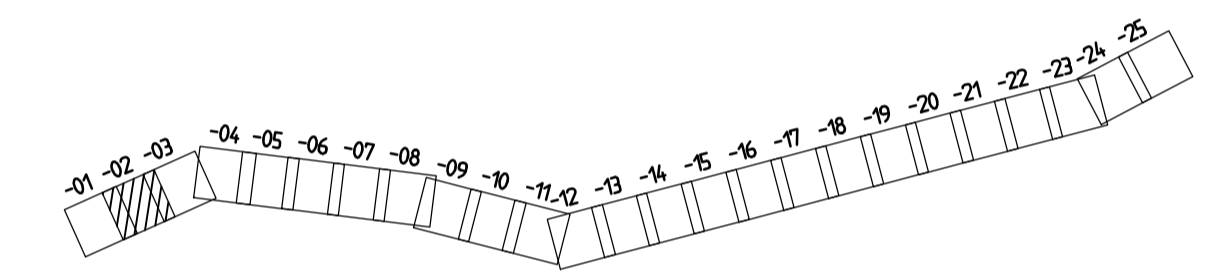

KOORDINATSYSTEM

SYSTEM I PLAN: SWREF 99 21 45  
SYSTEM I HÖJD: RH 70

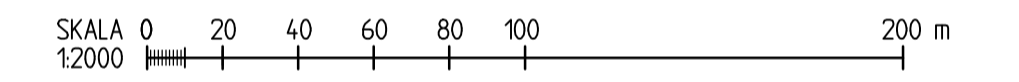

GRANSKNINGSSTATUS / SYFTE	
HANDLINGSTYP <b>SAMRÅDSHANDLING</b>	
DATUM 2021-05-27	LEVERANS / ÄNDRINGS-PM
OBJEKT <b>PROJEKT MALMTRANSPORTER KAUNISVAARA-SVAPPAVAARA</b>	
DELOMRÅDE / BANDEL <b>VÄG E45</b>	
ANLÄGGNINGSDEL <b>VILTSTÄNGSEL OCH FAUNABRO</b>	
OBJEKTNUMMER / KM 153080	KONSTRUKTIONSNUMMER
BESTÄLLARE <b>TRAFIKVERKET</b>	LEVERANTÖR <b>SWECO</b>
SKAPAD AV <b>ROBERT JARNELAND</b>	UPPDRAGSNUMMER 30005684
GODKÄND AV <b>THOMAS SÄLLSTRÖM</b>	AVDELNING CIVIL
RITNINGSTYP <b>PLANRITNING</b>	
TEKNIKOMRÅDE / INNEHÅLL <b>VÄGUTFORMNING OCH TRAFIK</b>	
BESKRIVNING <b>ILLUSTRATIONSKARTA KM 127/300 - 128/300</b>	
SKALA 1:2000	FORMAT A1
RITNINGSNUMMER 3 04 T 05 02	FÖRVALTNINGSNUMMER
BLAD	NÄSTA BLAD
BET	