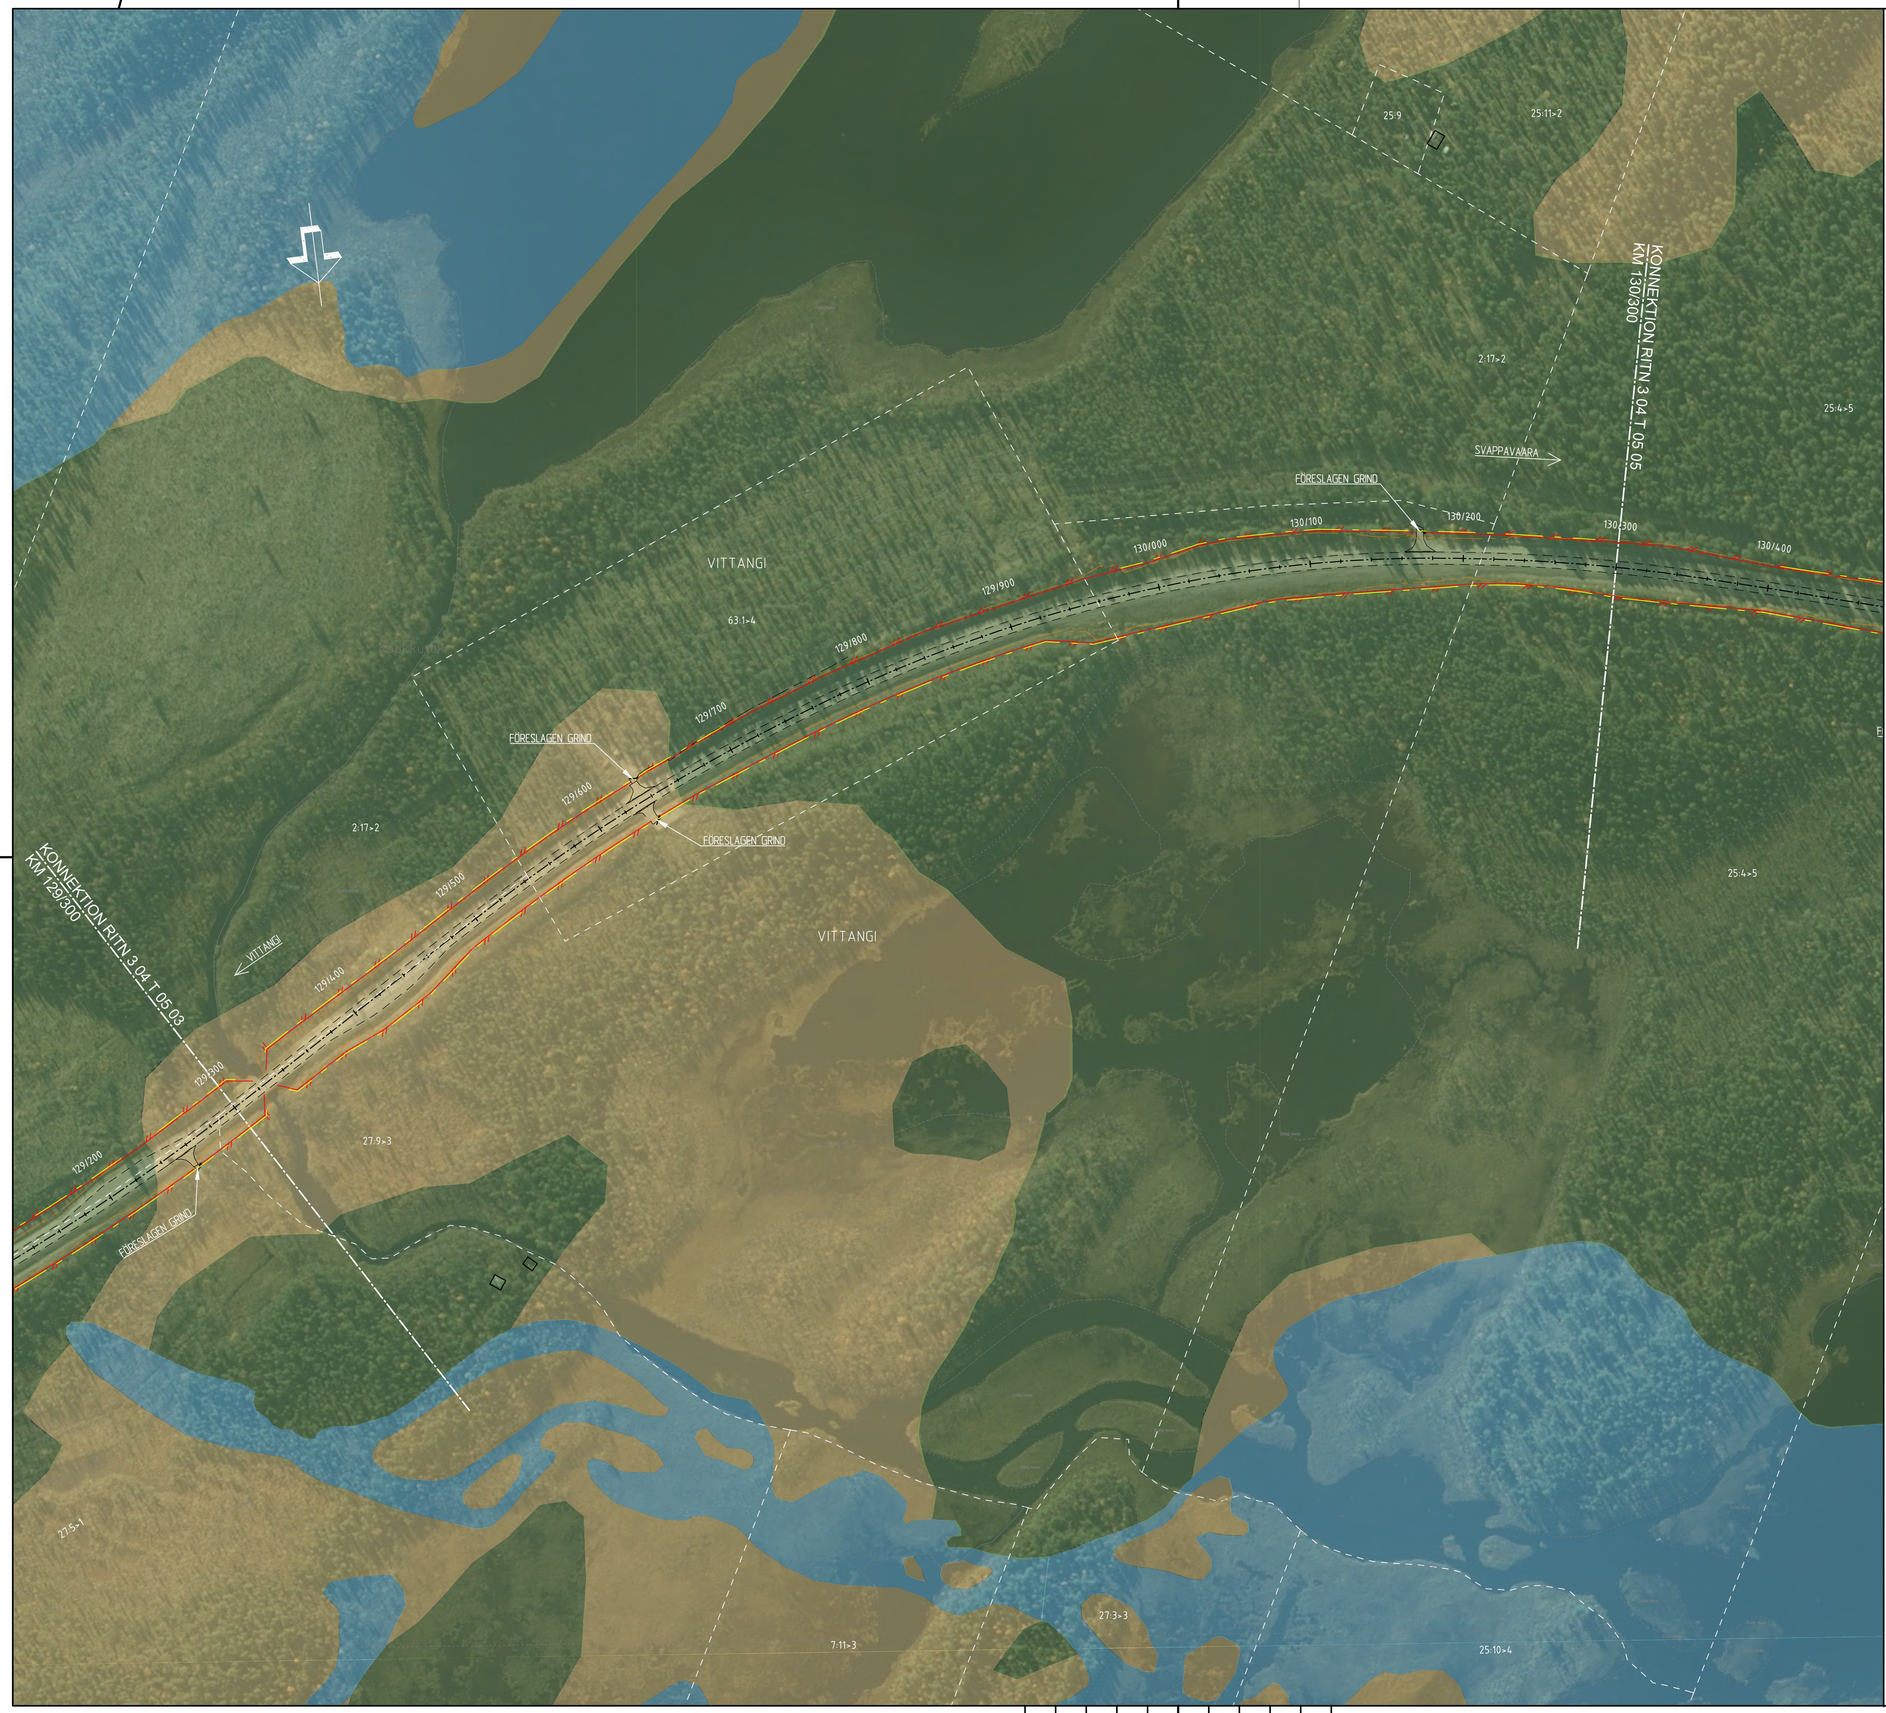

TECKENFÖRKLARING

- BEFINTLIGT VÄGOMRÅDE
- NYTT VÄGOMRÅDE
- TILLFÄLLIG NYTTJANDERÄTT
- TRAKTGRÄNS
- FASTIGHETSGRÄNS
- FASTIGHETSBETECKNING (21:13)
- STRANDLINJE
- CENTRUMLINJE MED LÄNGDMÄTNING (150/700)

ÖVRIGA BETECKNINGAR PÅ ILLUSTRATIONSKARTAN

- BEF VÄGKANT
- NYTT VILTSTÄNGSEL
- NYTT VILTUTHOPP

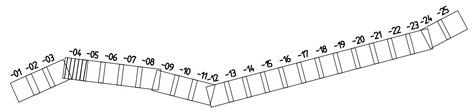

KOORDINATSYSTEM

SYSTEM I PLAN: SWEREF 99 21 45
SYSTEM I HÖJD: RH 70

SKALA 1:2000 — 0 20 40 60 80 100 200 m

GRANSKNINGSSTATUS / SYFTE: .

HANDLINGSTYP: SAMRÅDSHANDLING

DATUM: 2021-05-27

LEVERANS / ÄNDRINGS-PM:

OBJEKT: PROJEKT MALMTRANSPORTER KAUNISVAARA-SVAPPAVAARA

DELOMRÅDE / BANDEL: VÄG E45

ANLÄGGNINGSDEL: VILTSTÄNGSEL OCH FAUNABRO

OBJEKTNUMMER / KM: 153080

KONSTRUKTIONSNUMMER:

BESTÄLLARE: TRAFIKVERKET

LEVERANTÖR: SWECO

SKAPAD AV: ROBERT JARNELAND

UPPDRAGSNUMMER: 30005684

GODKÄND AV: THOMAS SÄLLSTRÖM

AVDELNING: CIVIL

RITNINGSTYP: PLANRITNING

TEKNIKOMRÅDE / INNEHÅLL: VÄGUTFORMNING OCH TRAFIK

BESKRIVNING: ILLUSTRATIONSKARTA KM 129/300 - 130/300

SKALA: 1:2000

FORMAT: A1

FÖRVALTNINGSNUMMER:

RITNINGSNUMMER: 3 04 T 05 04

BLAD:

NÄSTA BLAD:

BET:

Ritning: P:\224371\270686_PaMS\3000 Ba...CAD\VP-Sh\3.T\Wedge\3.04.T05.04.dwg Skapad av: Jarneland, Robert 2021-05-21 10:41