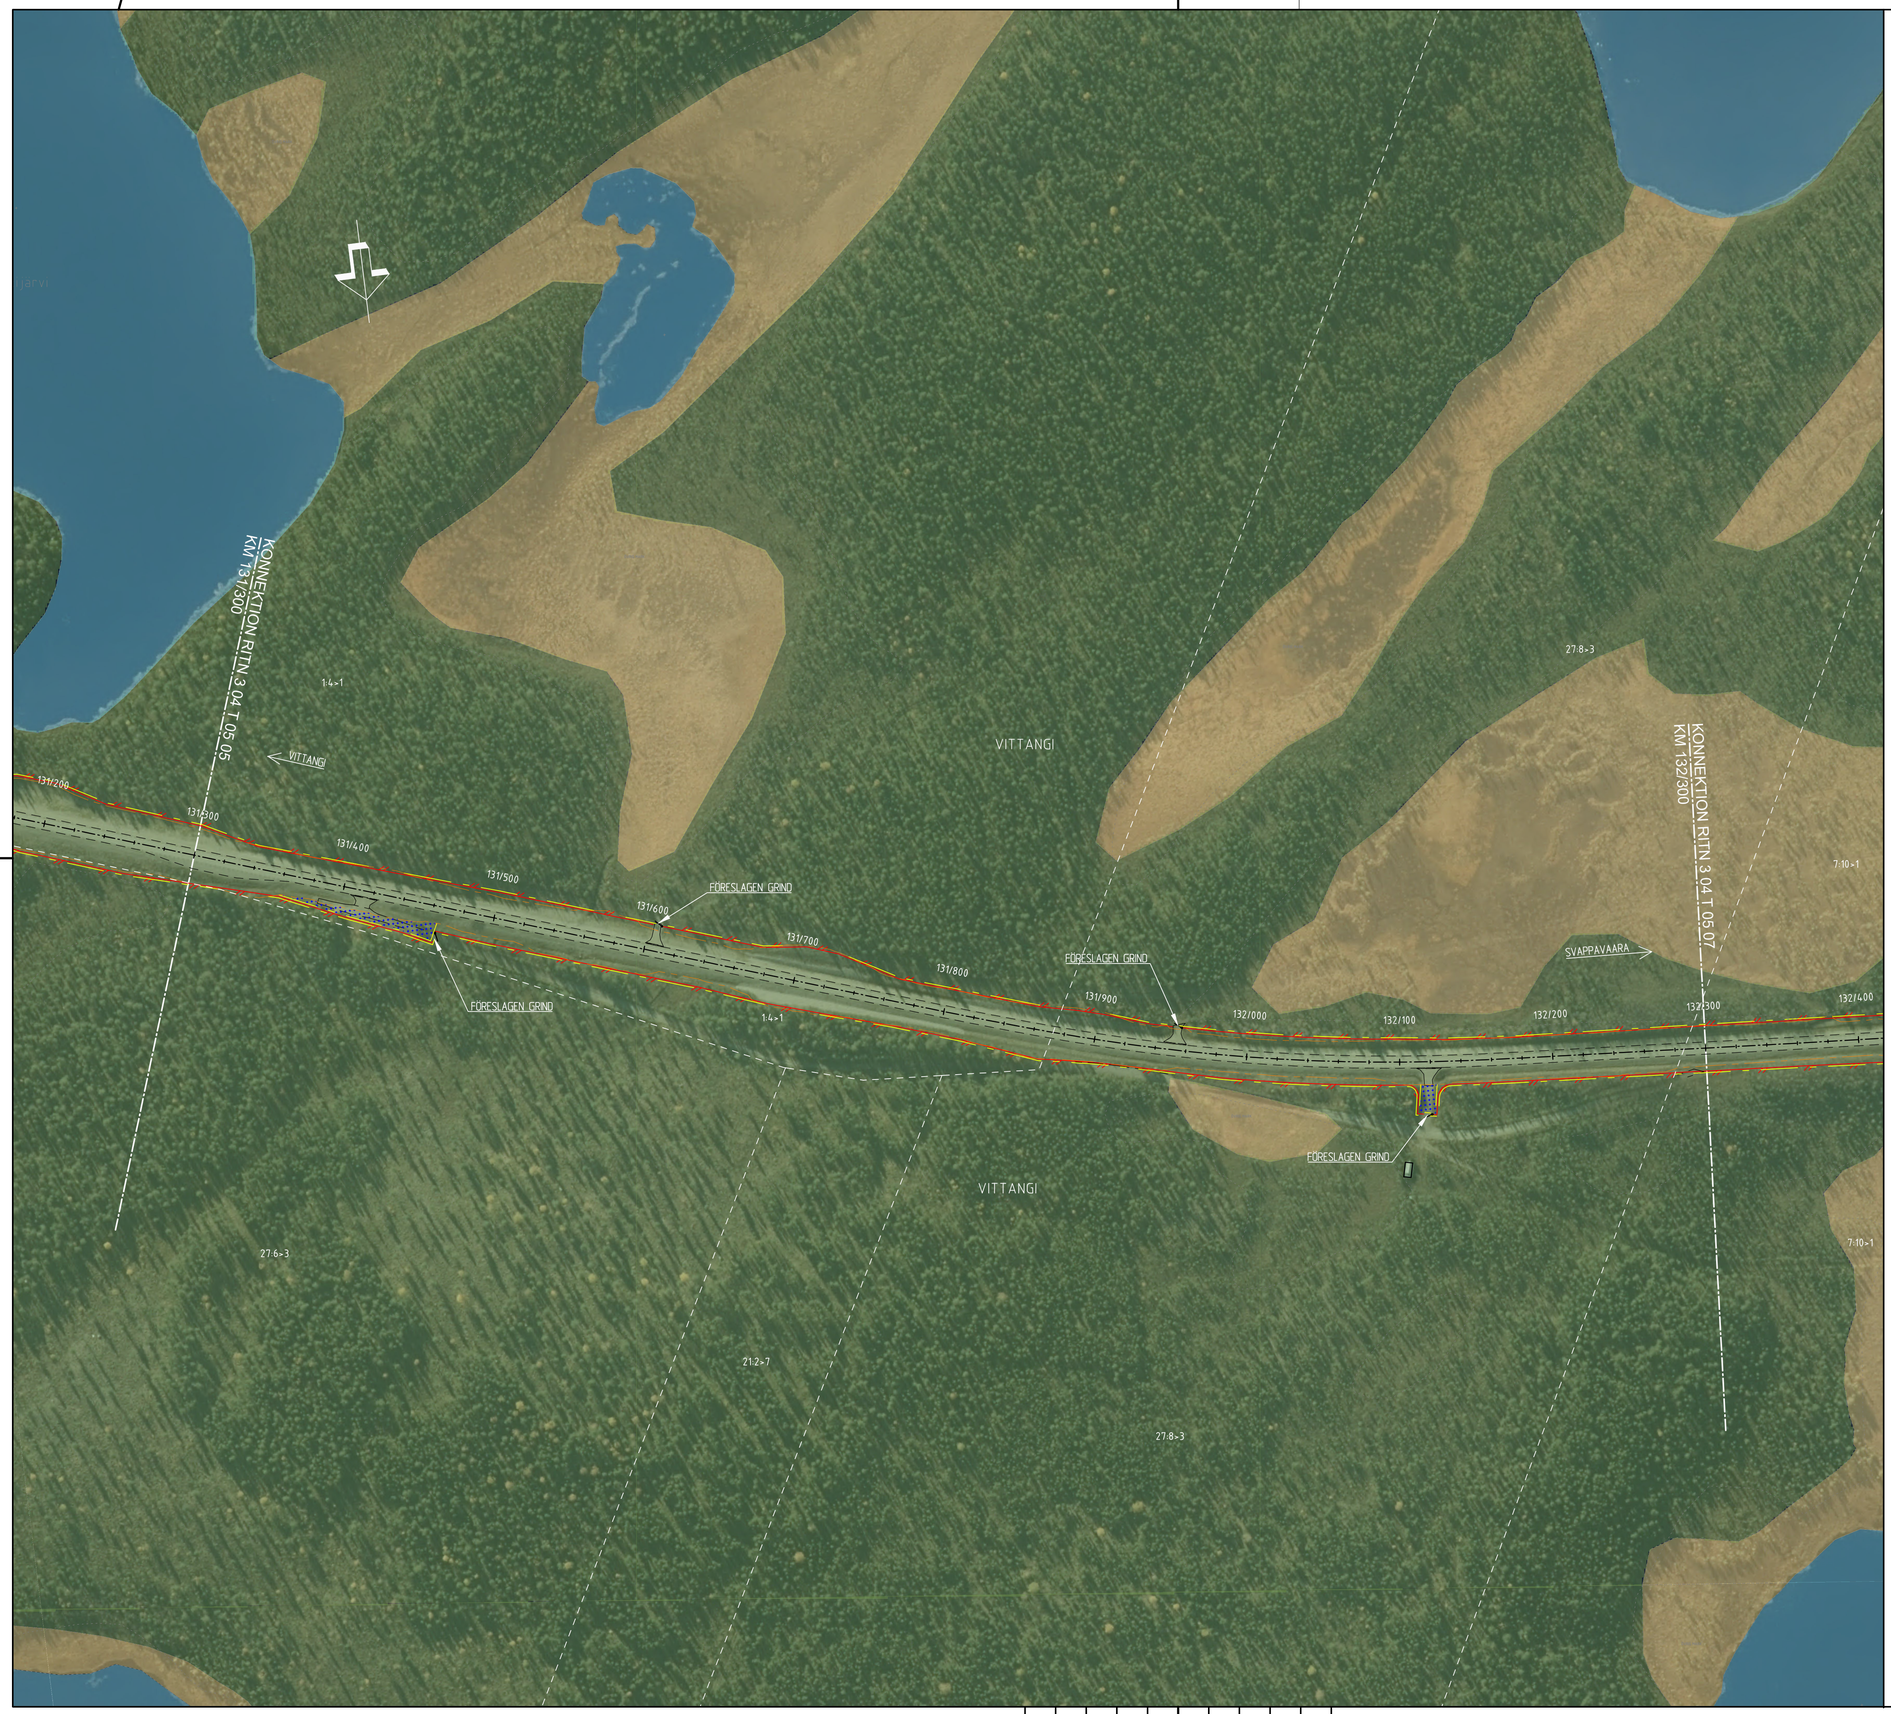

TECKENFÖRKLARING

- BEFINTLIGT VÄGOMRÅDE
- NYTT VÄGOMRÅDE
- TILLFÄLLIG NYTTJANDERÄTT
- TRAKTGRÄNS
- FASTIGHETSGRÄNS
- 21:13 FASTIGHETSBETECKNING
- STRANDLINJE
- 150/700 CENTRUMLINJE MED LÄNGDMÄTNING

ÖVRIGA BETECKNINGAR PÅ ILLUSTRATIONSKARTAN

- BEF VÄGKANT
- NYTT VILTSTÄNGSEL
- NYTT VILTUTHOPP

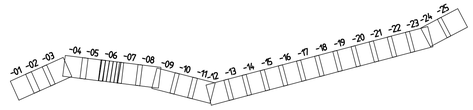

KOORDINATSYSTEM
SYSTEM I PLAN SWEREF 99 21 45
SYSTEM I HÖJD RH 70

SKALA 1:2000 0 20 40 60 80 100 200 m

GRANSKNINGSSTATUS / SYFTE	
HANDLINGSTYP	SAMRÅDSHANDLING
DATUM: 2021-05-27	LEVERANS / ÄNDRINGS-PM:
OBJEKT	PROJEKT MALMTRANSPORTER KAUNISVAARA-SVAPPAVAARA
DELOMRÅDE / BANDEL	VÄG E45
ANLÄGGNINGSDEL	VILTSTÄNGSEL OCH FAUNABRO
OBJEKTNUMMER / KM: 153080	KONSTRUKTIONSNUMMER:
BESTÄLLARE: TRAFIKVERKET	LEVERANTÖR: SWECO
SKAPAD AV: ROBERT JARNELAND	UPPDRAGSNUMMER: 30005684
GODKÄND AV: THOMAS SÄLLSTRÖM	AVDELNING: CIVIL
RITNINGSTYP	PLANRITNING
TEKNIKOMRÅDE / INNEHÅLL	VÄGUTFORMNING OCH TRAFIK
BESKRIVNING	ILLUSTRATIONSKARTA KM 131/300 - 132/300
SKALA: 1:2000 / FORMAT: A1	FÖRVALTNINGSNUMMER:
RITNINGSNUMMER: 3 04 T 05 06	BLAD / NÄSTA BLAD / BET

Ritning: A:\22417\12766868.3\GIS\1000 Skr_CAD\VP-SAM\T\Rittyp\3041056.dwg Skapad av: Jarneland, Robert 2021-05-21 10:50