




TECKENFÖRKLARING


	BEFINTLIGT VÄGOMRÅDE
	NYTT VÄGOMRÅDE
	TILLFÄLLIG NYTTJANDERÄTT
	TRAKTGRÄNS
	FASTIGHETSGRÄNS
	FASTIGHETSBETECKNING
	STRANDLINJE
	CENTRUMLINJE MED LÅNGMÄTNING

ÖVRIGA BETECKNINGAR PÅ ILLUSTRATIONSKARTAN

	BEF VÄGKANT
	NYTT VILTSTÄNGSEL
	NYTT VILTUTHOPP

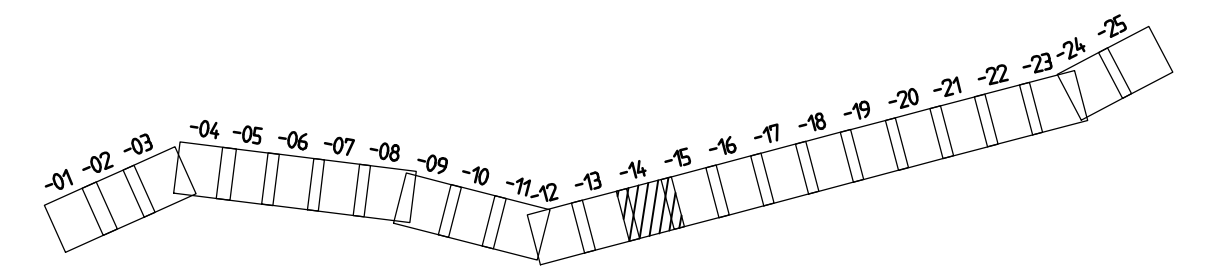

KOORDINATSYSTEM
SYSTEM I PLAN: SWEREF 99 21 45
SYSTEM I HÖJD: RH 70

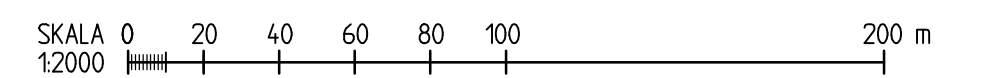

GRANSKNINGSSTATUS / SYFTE	
HANDLINGSTYP SAMRÅDSHANDLING	
DATUM 2021-05-27	LEVERANS / ÄNDRINGS-PM
OBJEKT PROJEKT MALMTRANSPORTER KAUNISVAARA-SVAPPAVAARA	
DELOMRÅDE / BANDEL VÄG E45	
ANLÄGGNINGSDDEL VILTSTÄNGSEL OCH FAUNABRO	
OBJEKTNUMMER / KM 153080	KONSTRUKTIONNUMMER
BESTÄLLARE TRAFIKVERKET	LEVERANTÖR SWECO
SKAPAD AV ROBERT JARNELAND	UPPRAGSNUMMER 30005684
GODKÄND AV THOMAS SÄLLSTRÖM	AVDELNING CIVIL
RITNINGSTYP PLANRITNING	
TEKNIKOMRÅDE / INNEHÅLL VÄGUTFORMNING OCH TRAFIK	
BESKRIVNING ILLUSTRATIONSKARTA KM 139/300 - 140/300	
SKALA 1:2000	FORMAT A1
RITNINGNUMMER 3 04 T 05 14	FÖRVALTNINGSNUMMER
BLAD	NÄSTA BLAD
BET	