TECKENFÖRKLARING

BEFINTLIGT VÄGOMRÅDE
NYTT VÄGOMRÅDE
TILLFÄLLIG NYTTJANDERÄTT
TRAKTGRÄNS
FASTIGHETSGRÄNS
21:13 FASTIGHETSBETECKNING
STRANDLINJE
150/700 CENTRUMLINJE MED LÄNGDMÄTNING

ÖVRIGA BETECKNINGAR PÅ ILLUSTRATIONSKARTAN

BEF VÄGKANT
NYTT VILTSTÄNGSEL
NYTT VILTUTHOPP

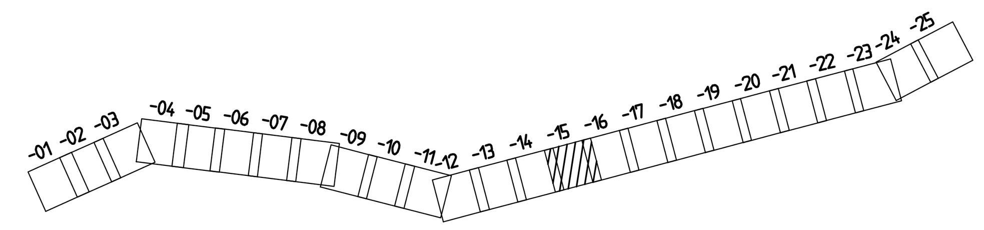

KOORDINATSYSTEM

SYSTEM I PLAN: SWEREF 99 21 45
SYSTEM I HÖJD: RH 70

SKALA 1:2000 0 20 40 60 80 100 200 m

GRANSKNINGSSTATUS / SYFTE	
HANDLINGSTYP SAMRÅDSHANDLING	
DATUM 2021-05-27	LEVERANS / ÄNDRINGS-PM
OBJEKT PROJEKT MALMTRANSPORTER KAUNISVAARA-SVAPPAVAARA	
DELOMRÅDE / BANDEL VÄG E45	
ANLÄGGNINGSDEL VILTSTÄNGSEL OCH FAUNABRO	
OBJEKTNUMMER / KM 153080	KONSTRUKTIONSNUMMER
BESTÄLLARE TRAFIKVERKET	LEVERANTÖR SWECO
SKAPAD AV ROBERT JARNELAND	UPPDRAGSNUMMER 30005684
GODKÄND AV THOMAS SÄLLSTRÖM	AVDELNING CIVIL
RITNINGSTYP PLANRITNING	
TEKNIKOMRÅDE / INNEHÅLL VÄGUTFORMNING OCH TRAFIK	
BESKRIVNING ILLUSTRATIONSKARTA KM 140/300 - 141/300	
SKALA 1:2000	FORMAT A1 · FÖRVALTNINGSNUMMER
RITNINGSNUMMER 3 04 T 05 15	BLAD · NÄSTA BLAD · BET

Ritning: P:\22473\12706088_MaKS\000\36_CAD\VP-SH\3\1\Ritdef\304T0515.dwg Skapad av: Jarneland, Robert 2021-05-21 11:37

XREF: MODELL\D3049502 MODELL\T3040210 MODELL\T3040202 MODELL\T3040203 MODELL\T3040205 MODELL\T3040207 2021-01-22 10:26 2021-05-21 09:37 2021-05-21 08:29 2020-01-30 16:11 2021-05-21 10:19 2021-01-18 09:46 MODELL\T3040201 MODELL\X3049301 MODELL\X3049701 MODELL\X3049702 MODELL\D3049504 MODELL\X3049708 2021-05-21 08:14 2020-09-23 13:23 2020-01-29 16:50 2020-01-29 16:49 2021-01-22 10:47 2021-01-07 09:02 MODELL\X3049709 MODELL\X3049703 2021-01-07 09:03 2020-01-30 09:46

VN109136VP, ankomst 2021-05-25, ver 1, jobb 10