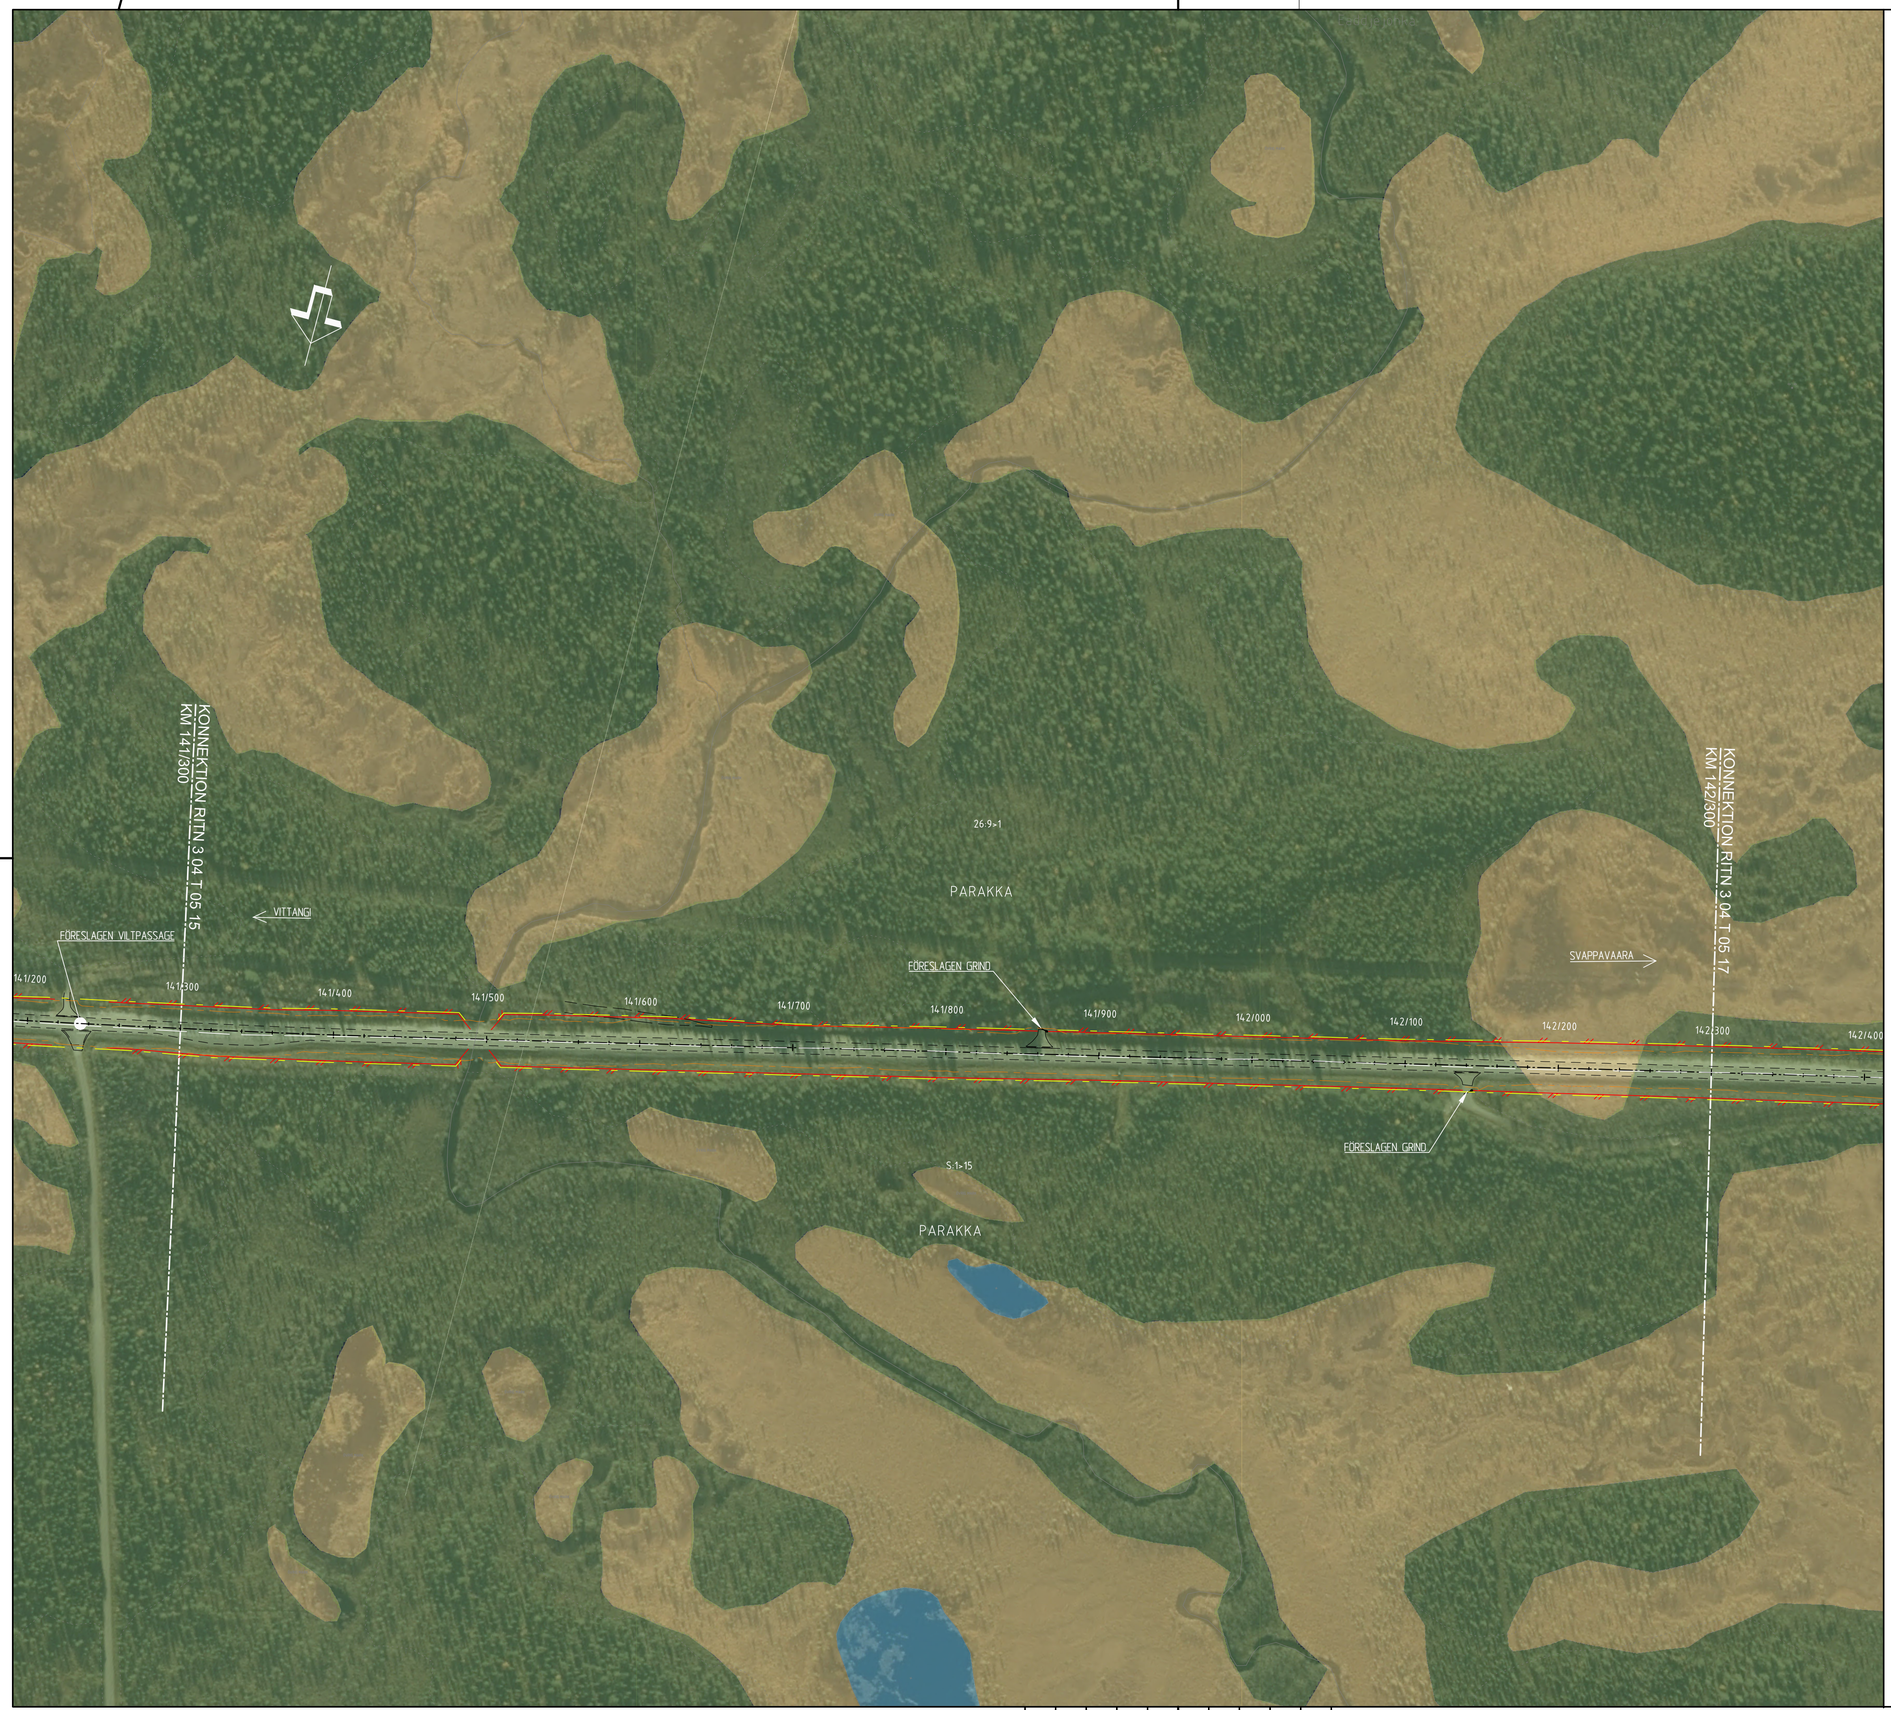

TECKENFÖRKLARING

- BEFINTLIGT VÄGOMRÅDE
- NYTT VÄGOMRÅDE
- TILLFÄLLIG NYTTJANDERÄTT
- TRAKTGRÄNS
- FASTIGHETSGRÄNS
- 21:13 FASTIGHETSBETECKNING
- STRANDLINJE
- 150/700 CENTRUMLINJE MED LÄNGDMÄTNING

ÖVRIGA BETECKNINGAR PÅ ILLUSTRATIONSKARTAN

- BEF VÄGKANT
- NYTT VILTSTÄNGSEL
- NYTT VILTUTHOPP

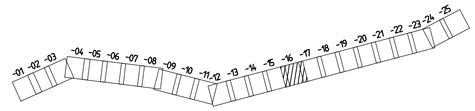

KOORDINATSYSTEM
SYSTEM I PLAN: SWEREF 99 21 45
SYSTEM I HÖJD: RH 70

SKALA 1:2000 0 20 40 60 80 100 200 m

GRANSKNINGSSTATUS / SYFTE	.
HANDLINGSTYP	SAMRÅDSHANDLING
DATUM	2021-05-27
LEVERANS / ÄNDRINGS-PM	
OBJEKT	PROJEKT MALMTRANSPORTER KAUNISVAARA-SVAPPAVAARA
DELOMRÅDE / BANDEL	VÄG E45
ANLÄGGNINGSDEL	VILTSTÄNGSEL OCH FAUNABRO
OBJEKTNUMMER / KM	153080
KONSTRUKTIONSNUMMER	
BESTÄLLARE	TRAFIKVERKET
LEVERANTÖR	SWECO
SKAPAD AV	ROBERT JARNELAND
UPPDRAGSNUMMER	30005684
GODKÄND AV	THOMAS SÄLLSTRÖM
AVDELNING	CIVIL
RITNINGSTYP	PLANRITNING
TEKNIKOMRÅDE / INNEHÅLL	VÄGUTFORMNING OCH TRAFIK
BESKRIVNING	ILLUSTRATIONSKARTA KM 141/300 - 142/300
SKALA	1:2000
FORMAT	A1
FÖRVALTNINGSNUMMER	
RITNINGSNUMMER	3 04 T 05 16
BLAD	
NÄSTA BLAD	
BET	

Ritning: P:\VZ\STO\670686.MapCU\000.36_E45\VP-ÄR\3\1\Rebet\3041056.dwg Skapad av: Jarneland, Robert 2021-05-27 11:40

2020-01-30 09:46

MODELLV3041056703

2020-05-21 08:4
2020-05-29 13:23
2020-01-29 16:19
2020-01-29 16:19
2021-01-27 09:03

MODELLV3041201
MODELLV3041301
MODELLV3041702
MODELLV3041902
MODELLV3041999

2021-01-22 10:26
2021-05-21 09:37
2020-01-30 16:11
2020-01-30 16:11
2021-01-18 09:46

MODELLV3041562
MODELLV3042202
MODELLV3042203
MODELLV3042303
MODELLV3042307

XREF:

VN109136VP, ankomst 2021-05-25, ver 1, jobb 10