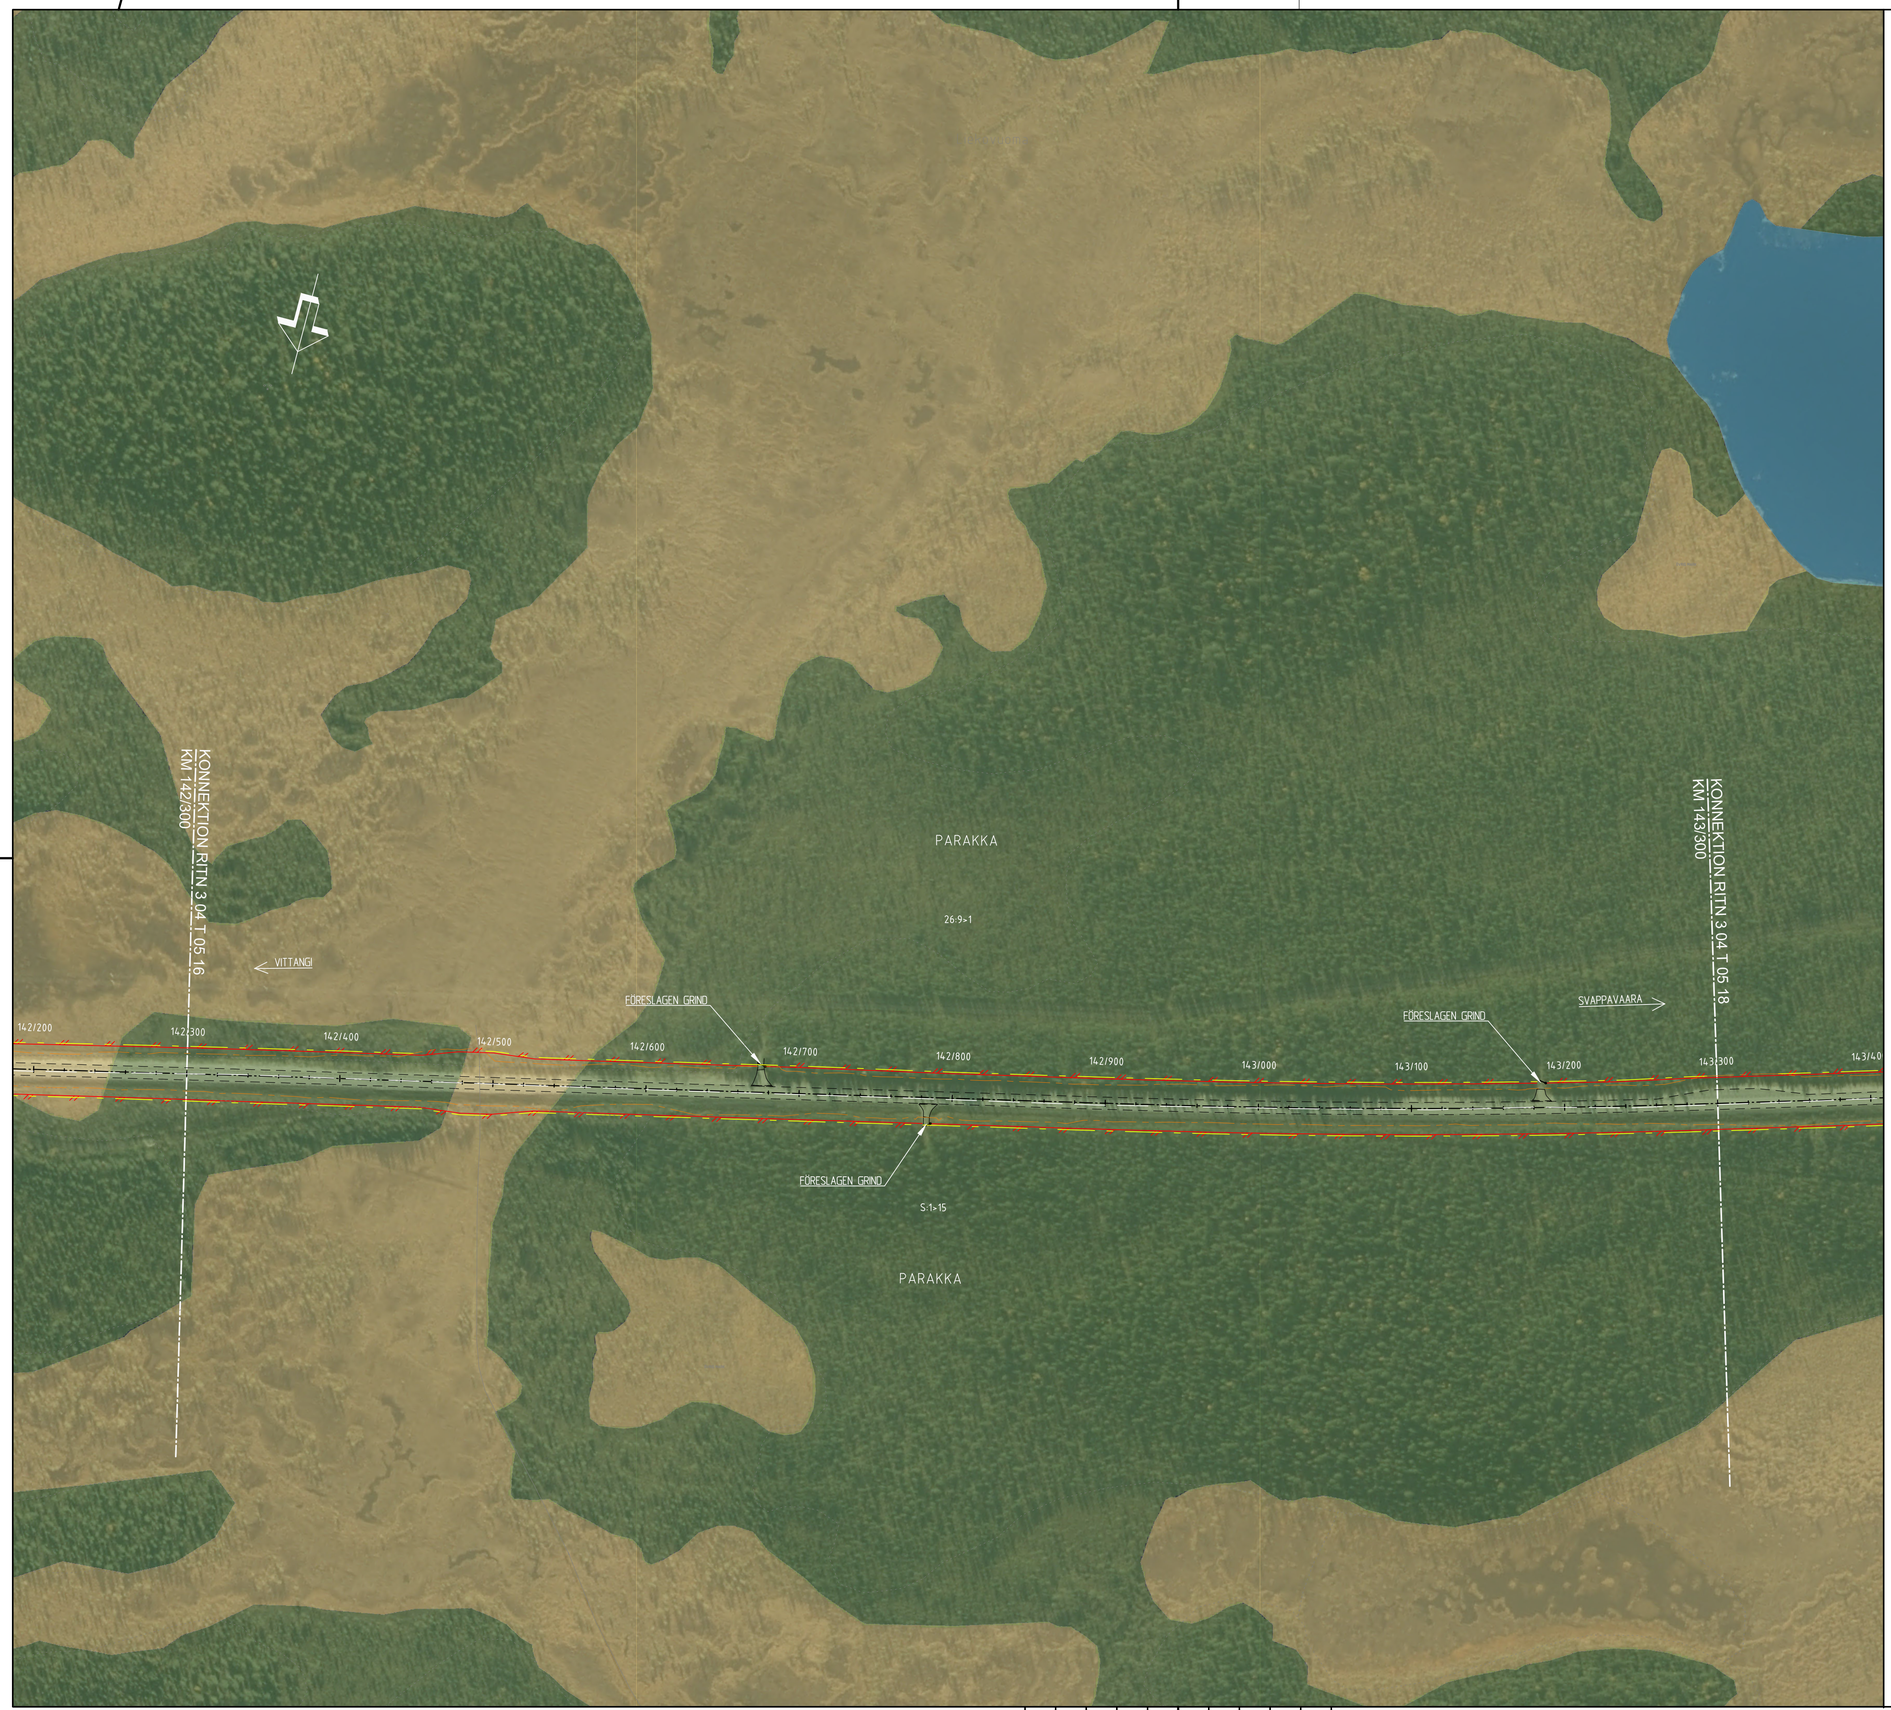

TECKENFÖRKLARING

- BEFINTLIGT VÄGOMRÅDE
- NYTT VÄGOMRÅDE
- TILLFÄLLIG NYTTJANDERÄTT
- TRAKTGRÄNS
- FASTIGHETSGRÄNS
- 21:13 FASTIGHETSBETECKNING
- STRANDLINJE
- 150/700 CENTRUMLINJE MED LÄNGDMÄTNING

ÖVRIGA BETECKNINGAR PÅ ILLUSTRATIONSKARTAN

- BEF VÄGKANT
- NYTT VILTSTÄNGSEL
- NYTT VILTUTHOPP

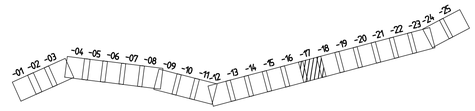

KOORDINATSYSTEM
SYSTEM I PLAN: SWEREF 99 21 45
SYSTEM I HÖJD: RH 70

SKALA 1:2000 0 20 40 60 80 100 200 m

GRANSKNINGSSTATUS / SYFTE	.
HANDLINGSTYP	SAMRÅDSHANDLING
DATUM	2021-05-27
LEVERANS / ÄNDRINGS-PM	
OBJEKT	PROJEKT MALMTRANSPORTER KAUNISVAARA-SVAPPAVAARA
DELOMRÅDE / BANDEL	VÄG E45
ANLÄGGNINGSDEL	VILTSTÄNGSEL OCH FAUNABRO
OBJEKTNUMMER / KM	153080
KONSTRUKTIONSNUMMER	
BESTÄLLARE	TRAFIKVERKET
LEVERANTÖR	SWECO
SKAPAD AV	ROBERT JARNELAND
UPPDRAGSNUMMER	30005684
GODKÄND AV	THOMAS SÄLLSTRÖM
AVDELNING	CIVIL
RITNINGSTYP	PLANRITNING
TEKNIKOMRÅDE / INNEHÅLL	VÄGUTFORMNING OCH TRAFIK
BESKRIVNING	ILLUSTRATIONSKARTA KM 142/300 - 143/300
SKALA	1:2000
FORMAT	A1
FÖRVALTNINGSNUMMER	
RITNINGSNUMMER	3 04 T 05 17
BLAD	
NÄSTA BLAD	
BET	

Ritning: P:\VZH\TEK\70\66886.1\ekt\VX000136_04TVP-RITN\Ritlet\3041057.dwg Skapad av: Jarneland, Robert 2021-05-27 11:42

2020-01-30 09:46
MODELLVX0649703
2021-05-21 08:4 MODELLVX0649701
2021-05-29 15:23 MODELLVX0649701
2021-05-29 16:19 MODELLVX0649702
2021-01-27 09:03 MODELLVX0649703
2021-01-22 10:26 MODELLVX0649701
2021-05-21 09:37 MODELLVX0649701
2021-05-29 16:11 MODELLVX0649702
2021-01-18 09:46 MODELLVX0649705
2021-01-22 10:26 MODELLVX0649702
2021-05-21 09:37 MODELLVX0649703
2021-05-29 16:11 MODELLVX0649703
2021-01-18 09:46 MODELLVX0649707
Jobb: MODELLVX0649702