



PRINCIPUTFORMNING VILTUTHOPP  
SEKTION SKALA 150

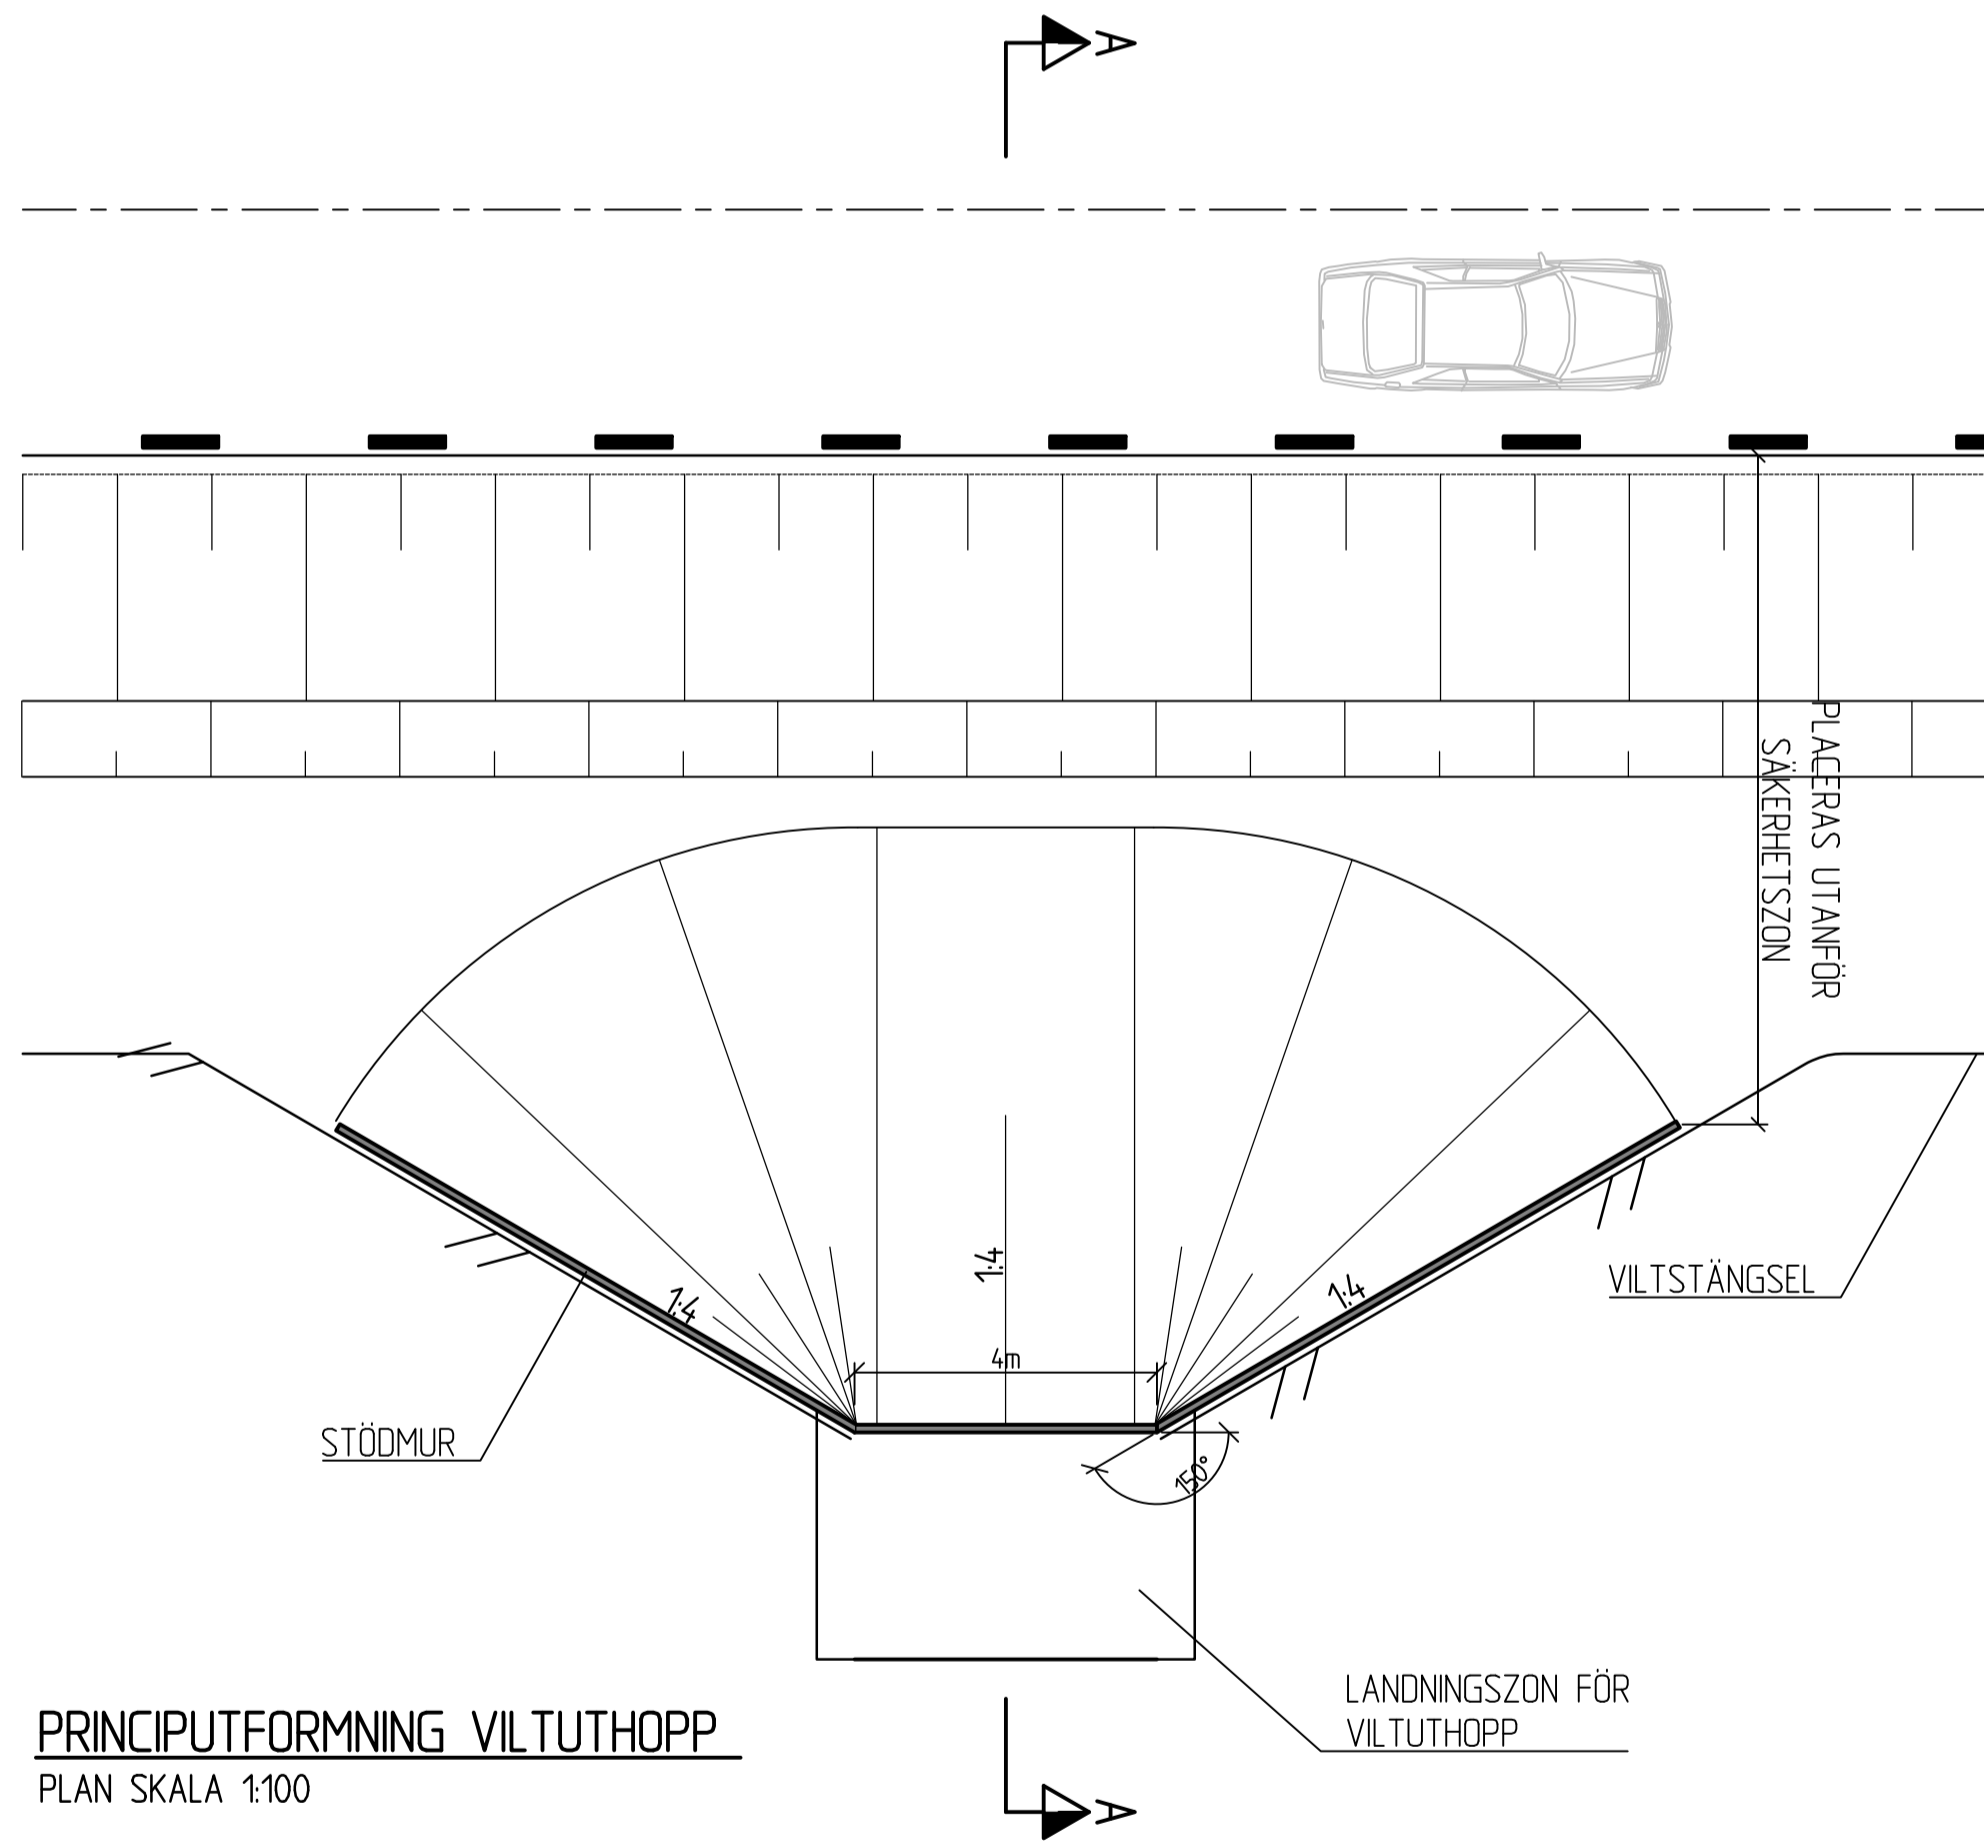

PRINCIPUTFORMNING VILTUTHOPP  
PLAN SKALA 1:100

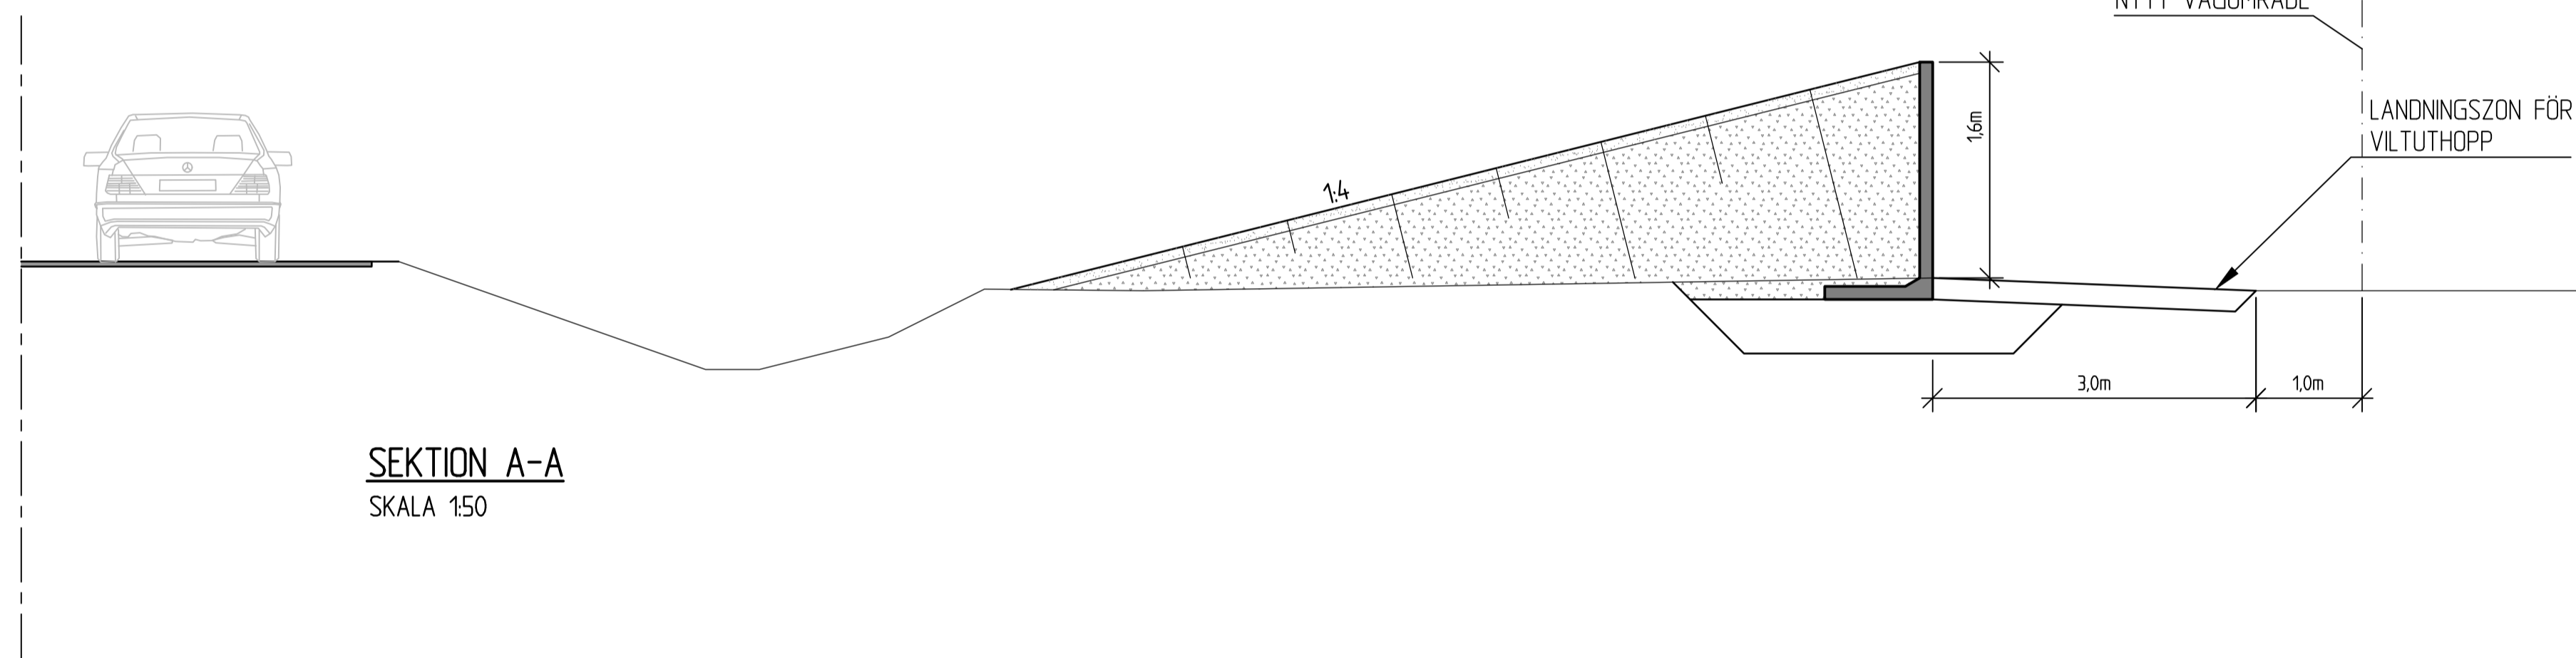

SEKTION A-A  
SKALA 150

GRANSKNINGSSTATUS / SYFTE	
HANDLINGSTYP <b>SAMRÅDSHANDLING</b>	
DATUM 2021-05-27	LEVERANS / ÄNDRINGS-PM
OBJEKT <b>PROJEKT MALMTRANSPORTER KAUNISVAARA-SVAPPAVAARA</b>	
DELOMRÅDE / BANDEL <b>VÄG E45</b>	
ANLÄGGNINGSDDEL <b>VILTSTÄNGSEL OCH FAUNABRO</b>	
OBJEKTNUMMER / KM 153080	KONSTRUKTIONNUMMER
BESTÄLLARE <b>TRAFIKVERKET</b>	LEVERANTÖR <b>SWECO</b>
SKAPAD AV ROBERT JARNELAND	UPPDRAGSNUMMER 30005684
GODKÄND AV THOMAS SÄLLSTRÖM	AVDELNING CIVIL
RITNINGSTYP <b>SEKTIONS-RITNING</b>	
TEKNIKOMRÅDE / INNEHÅLL <b>VÄGUTFORMNING OCH TRAFIK</b>	
BESKRIVNING <b>TYPSEKTION VILTUTHOPP</b>	
SKALA 1:100	FORMAT A1
RITNINGNUMMER 3 04 T 04 02	FÖRVALTNINGSNUMMER
BLAD	NÄSTA BLAD
BET	