

Kompletterande samråd på orten för utbyggnad av dubbelspår på Ostkustbanan delen Dingersjö-Kubikenborg

Sundsvalls kommun, Västernorrlands län
2024-12-10



Trafikverket

Postadress: Box 417, 801 05 Gävle

E-post: trafikverket@trafikverket.se

Telefon: 0771-921 921, Texttelefon: 010-123 50 00

Konfidentialitetsnivå: [Konfidentialitetsnivå]

Dokumenttitel: Kompletterande samråd på orten för utbyggnad av dubbelspår på Ostkustbanan delen Dingersjö-Kubikenborg

Författare: AFRY

Dokumentdatum: 2024-12-10

Ärendenummer: TRV 2023/66694

Version: 1.0

Kontaktperson: Monika Wingård, projektledare

Kompletterande samråd på orten.


Trafikverket har tidigare presenterat en samrådshandling daterad 2024-05-23. Arbetet har fortsatt och det finns behov av ytterligare ytor under byggtiden för att möjliggöra byggnation av järnvägsanläggningen samt för att höja bullerskyddsvallarna vid Övre Bredsand. De tillkommande ytorna avser vi ta i anspråk med tillfällig nyttjanderätt.

1 Yta jordbruksmark Nolby




Området ska användas för etablering och materialupplag samt för uppläggning av jord och bergmassor.

2 Utökning av upplagsyta i Svartvik

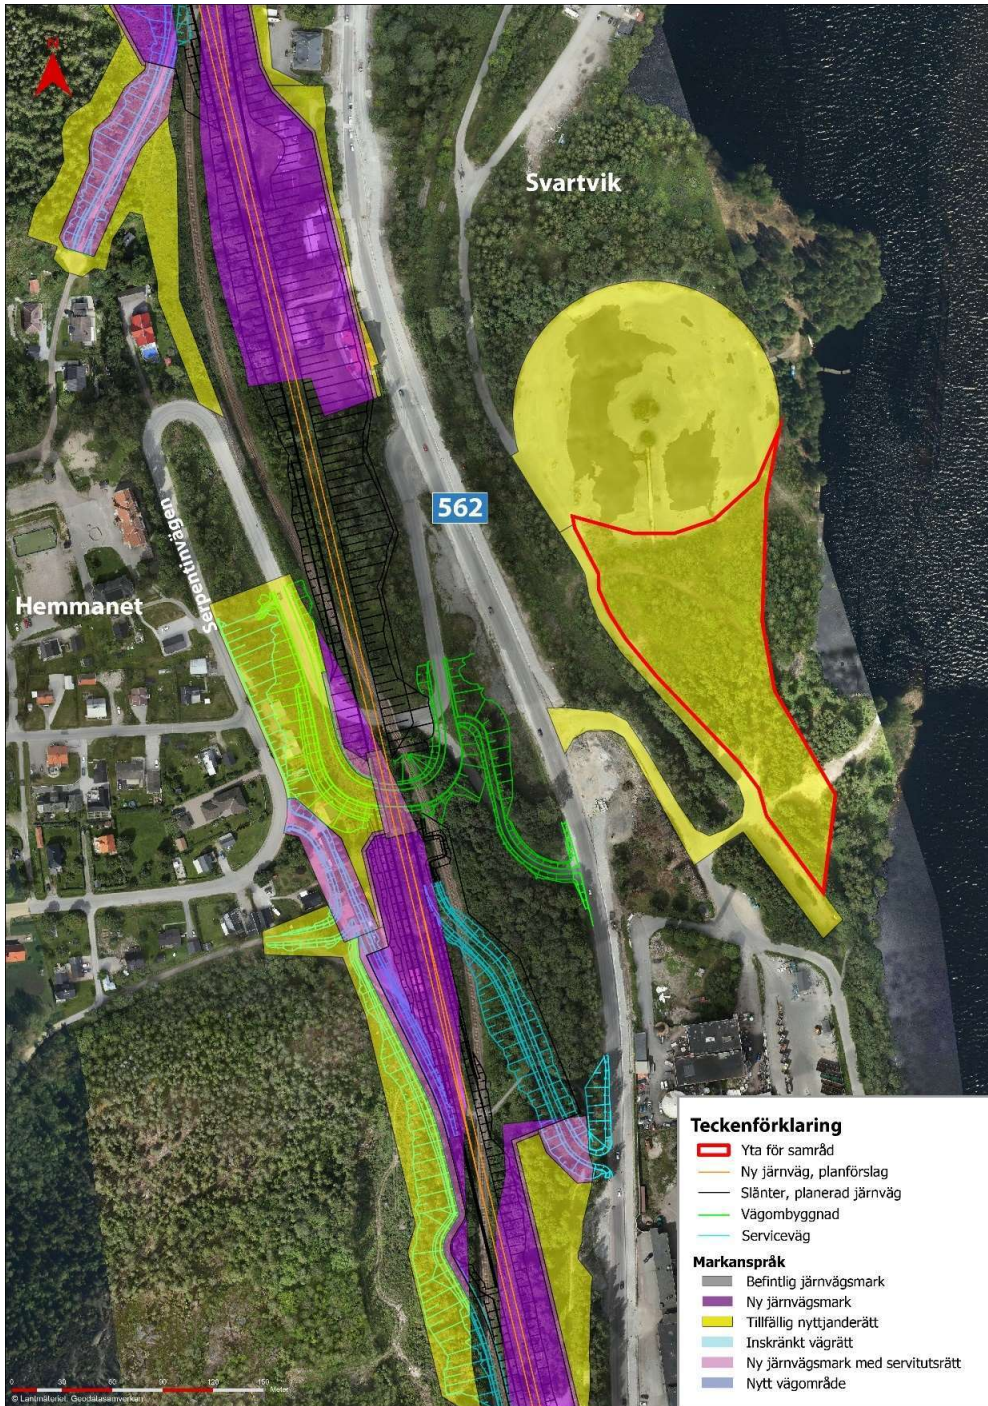


Området ska användas för etablering och materialupplag samt för uppläggning av jord och bergmassor.

3 Upplagsyta norr om Vapelnäs

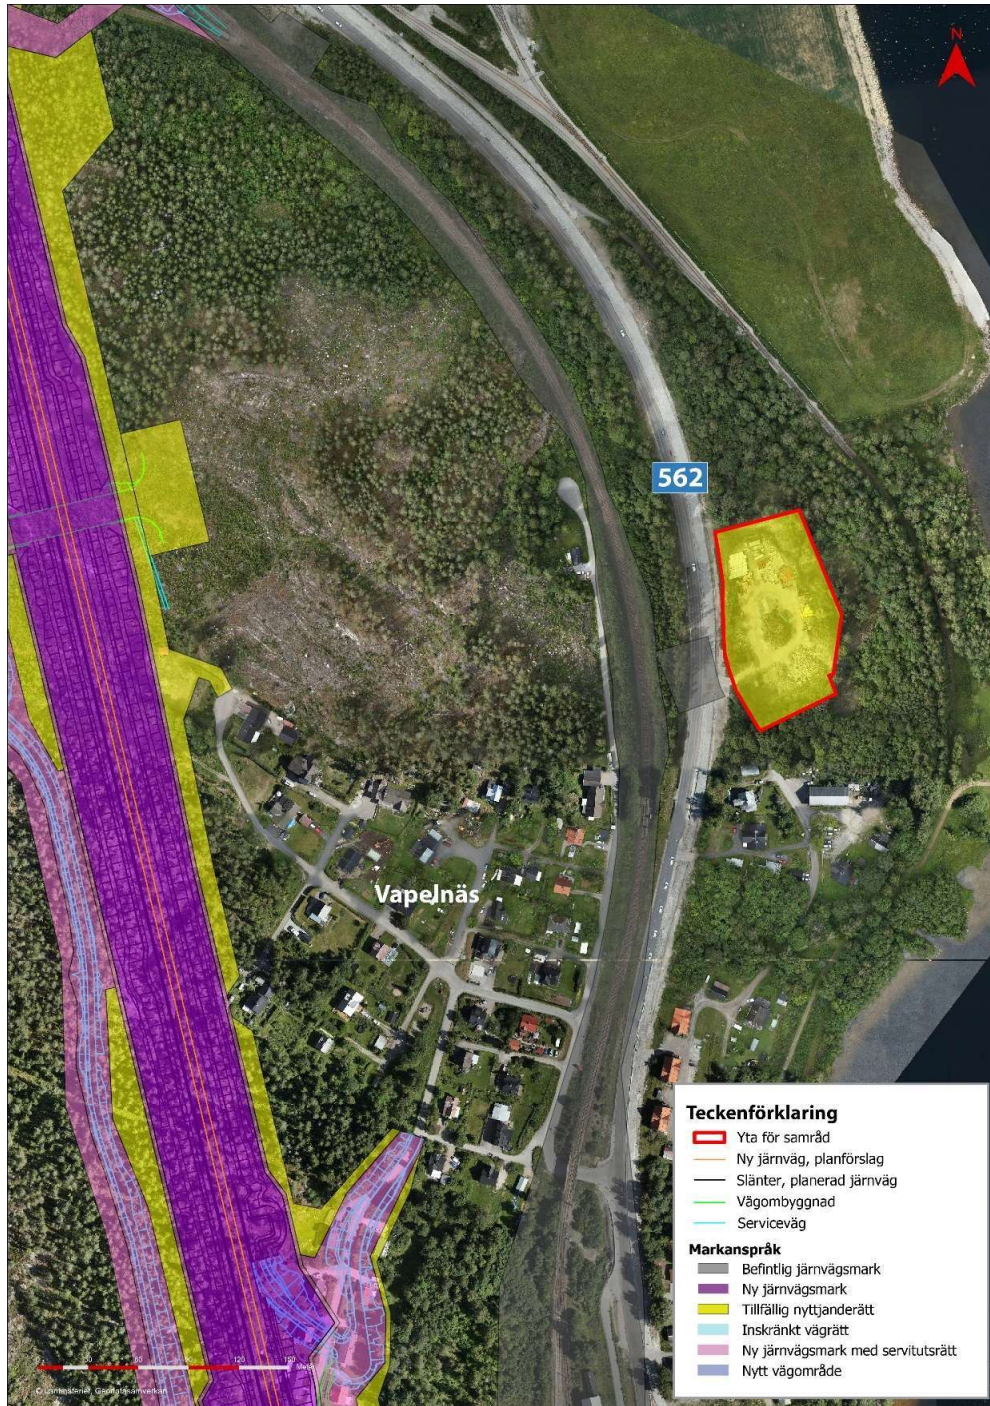


Området ska användas för etablering och materialupplag.

4 Utökning vid faunapassage i Vapelnäs

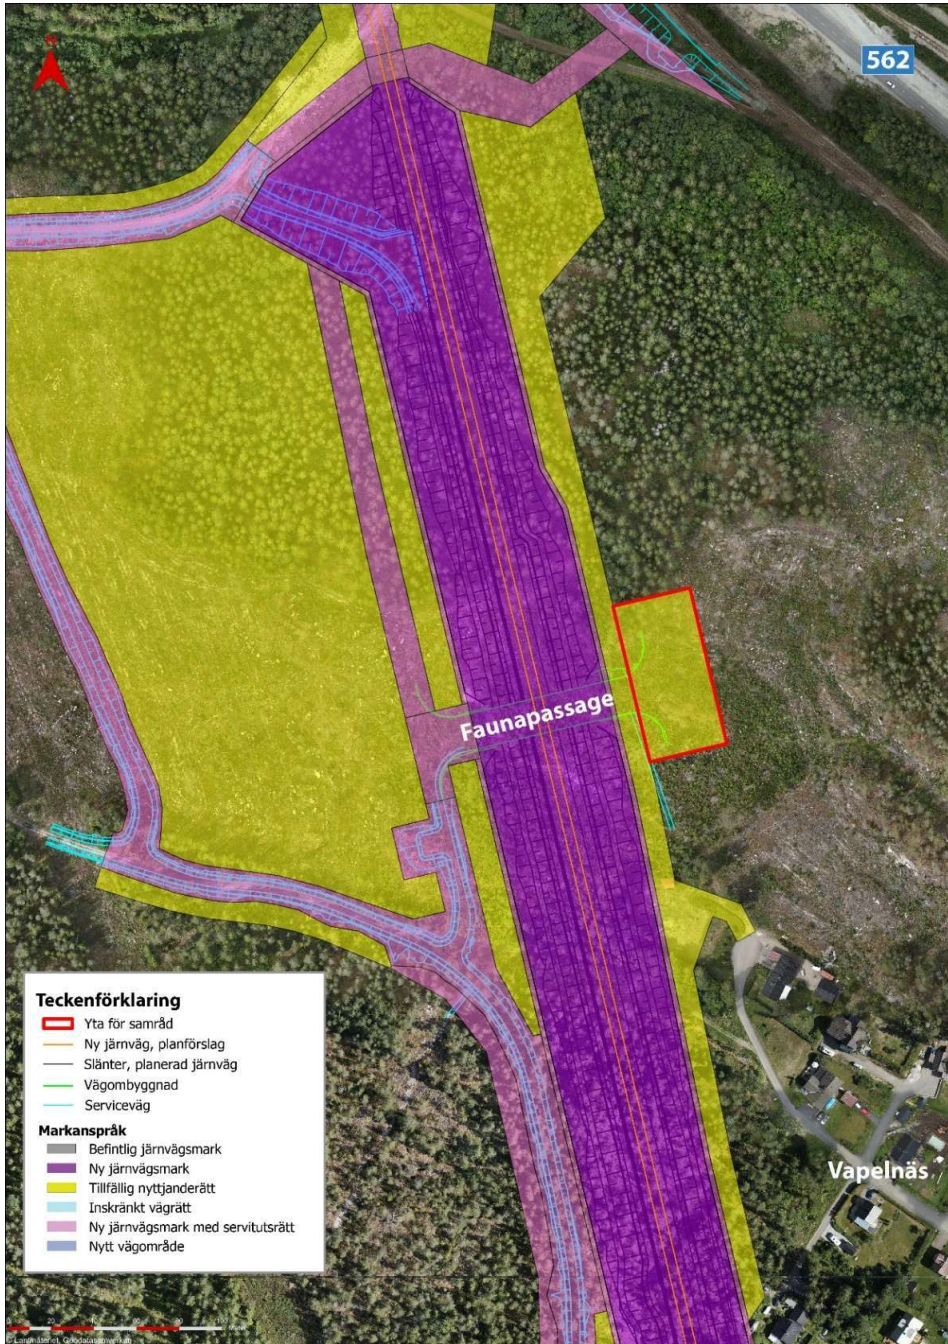


Området ska användas för etablering och materialupplag.

5 Utökning vid serviceväg i Vapelnäs

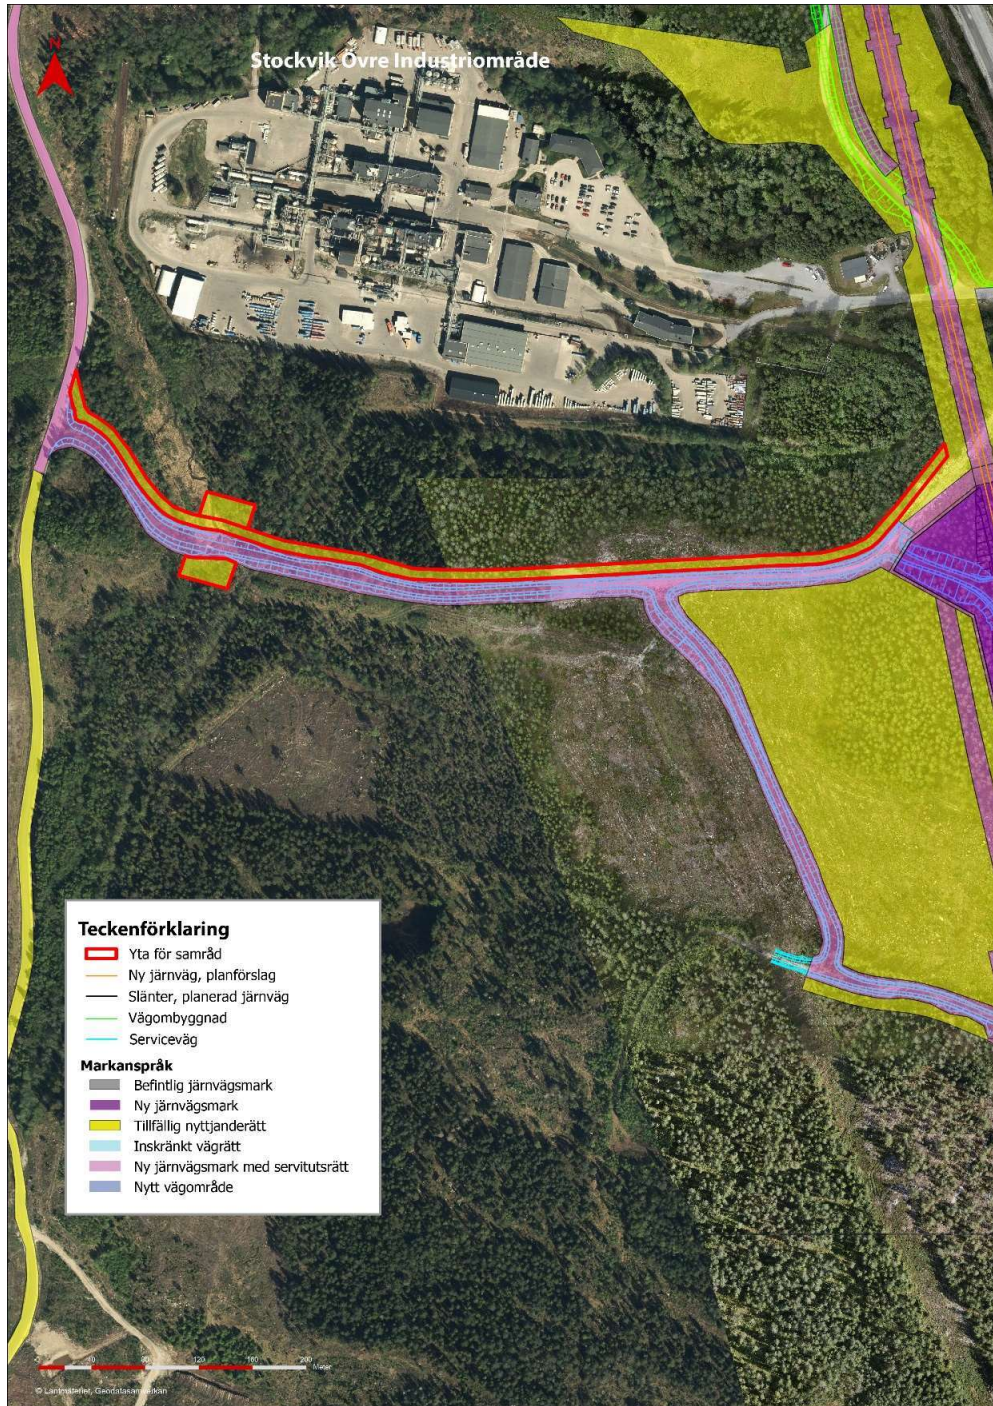


Området ska användas för etablering och materialupplag samt för anläggningsarbete och byggtrafik.

6 Ersättningsväg väster om E4

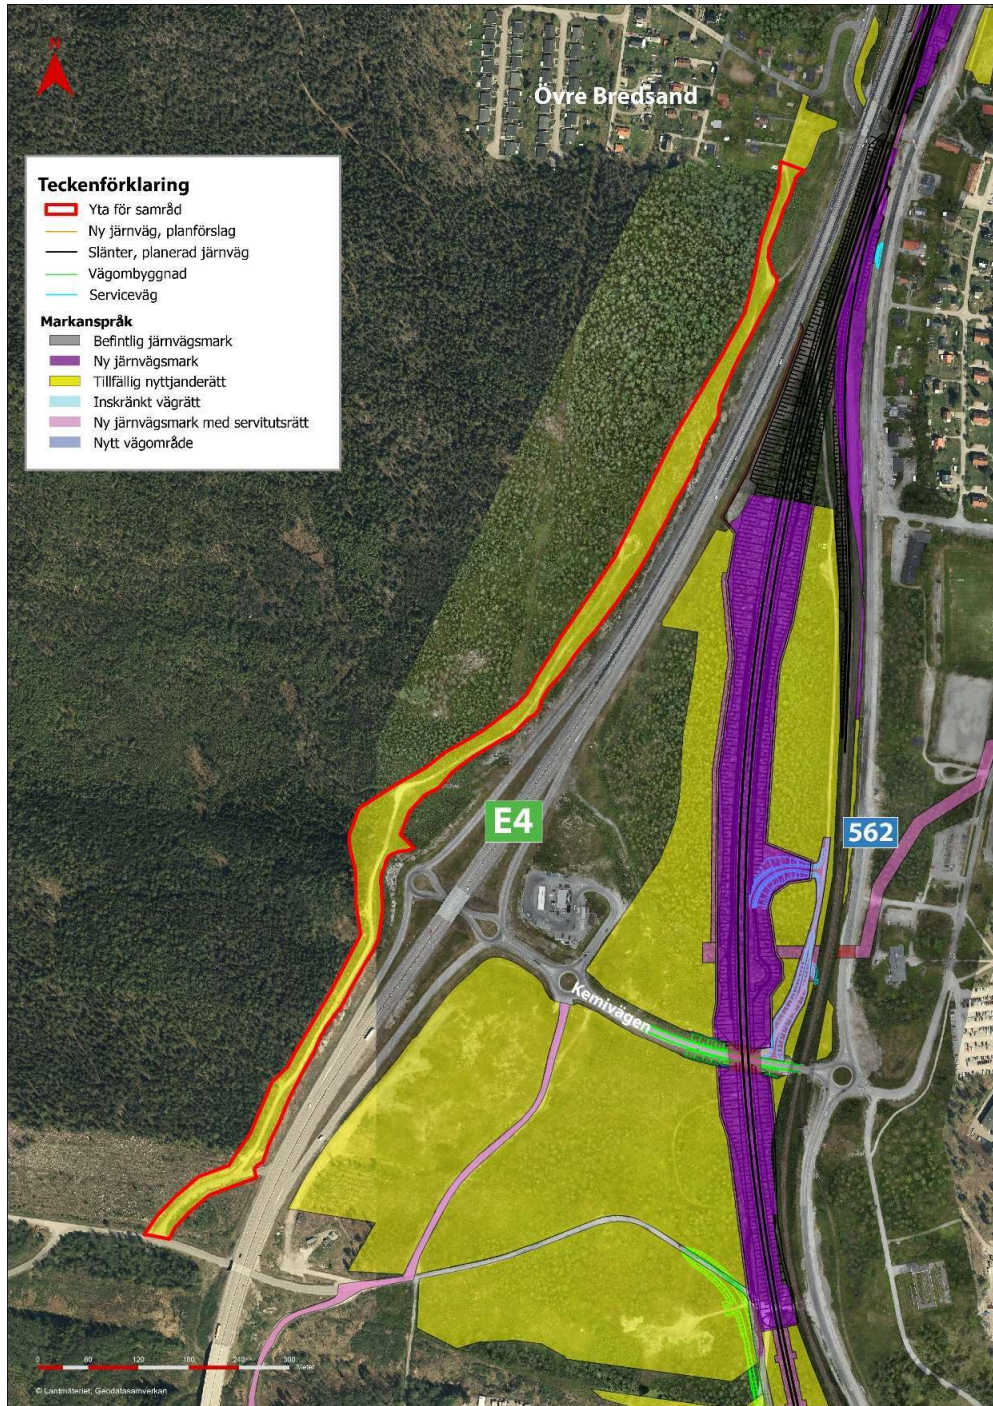


Området ska användas för trafik under byggtiden.

7 Ytor norr om Nouryon - Stockvik övre industriområde

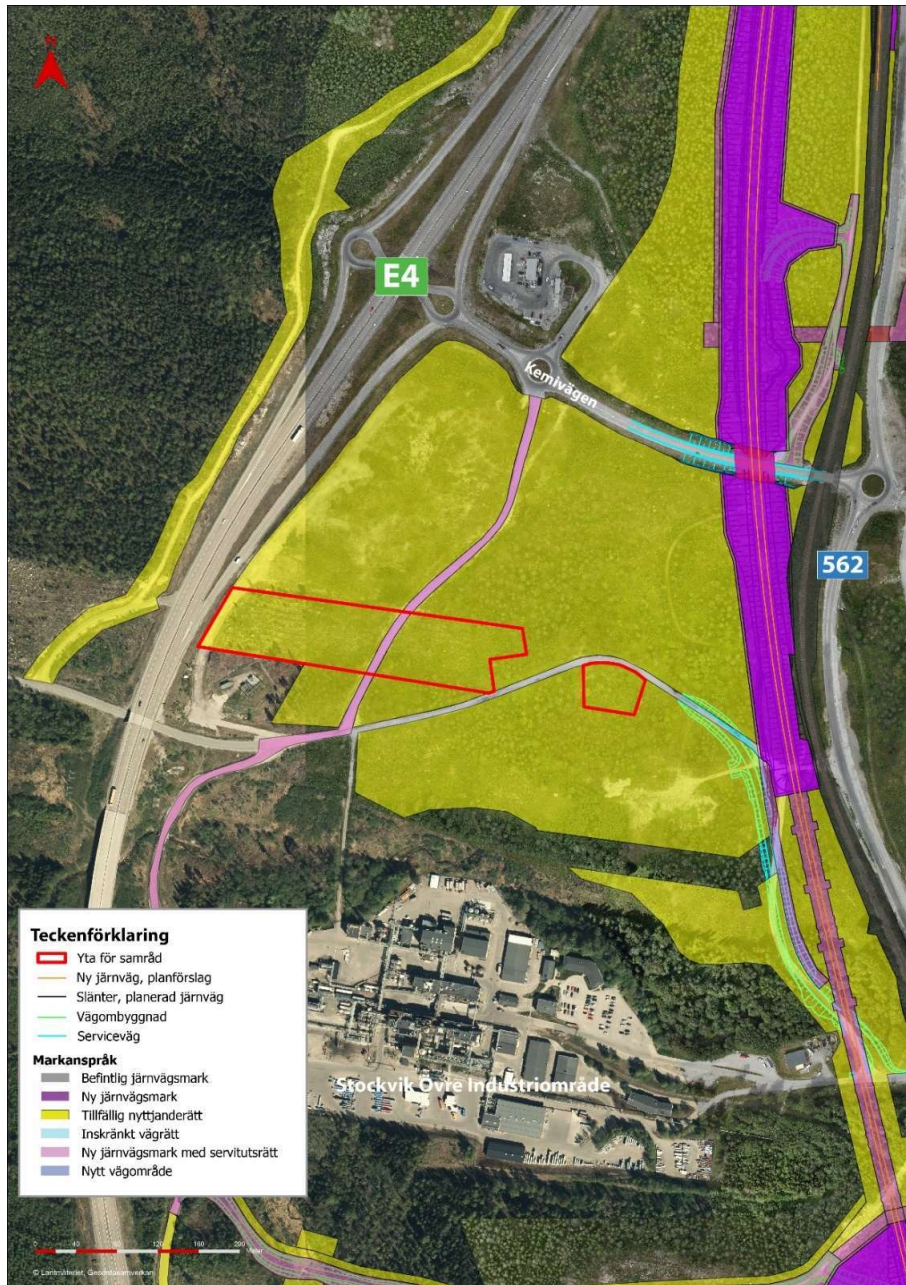


Området ska användas för etablering och materialupplag, anläggningsarbeten och byggtrafik samt uppläggning av jord och massor.

8 Yta för byggväg och etablering/upplag Övre Bredsand

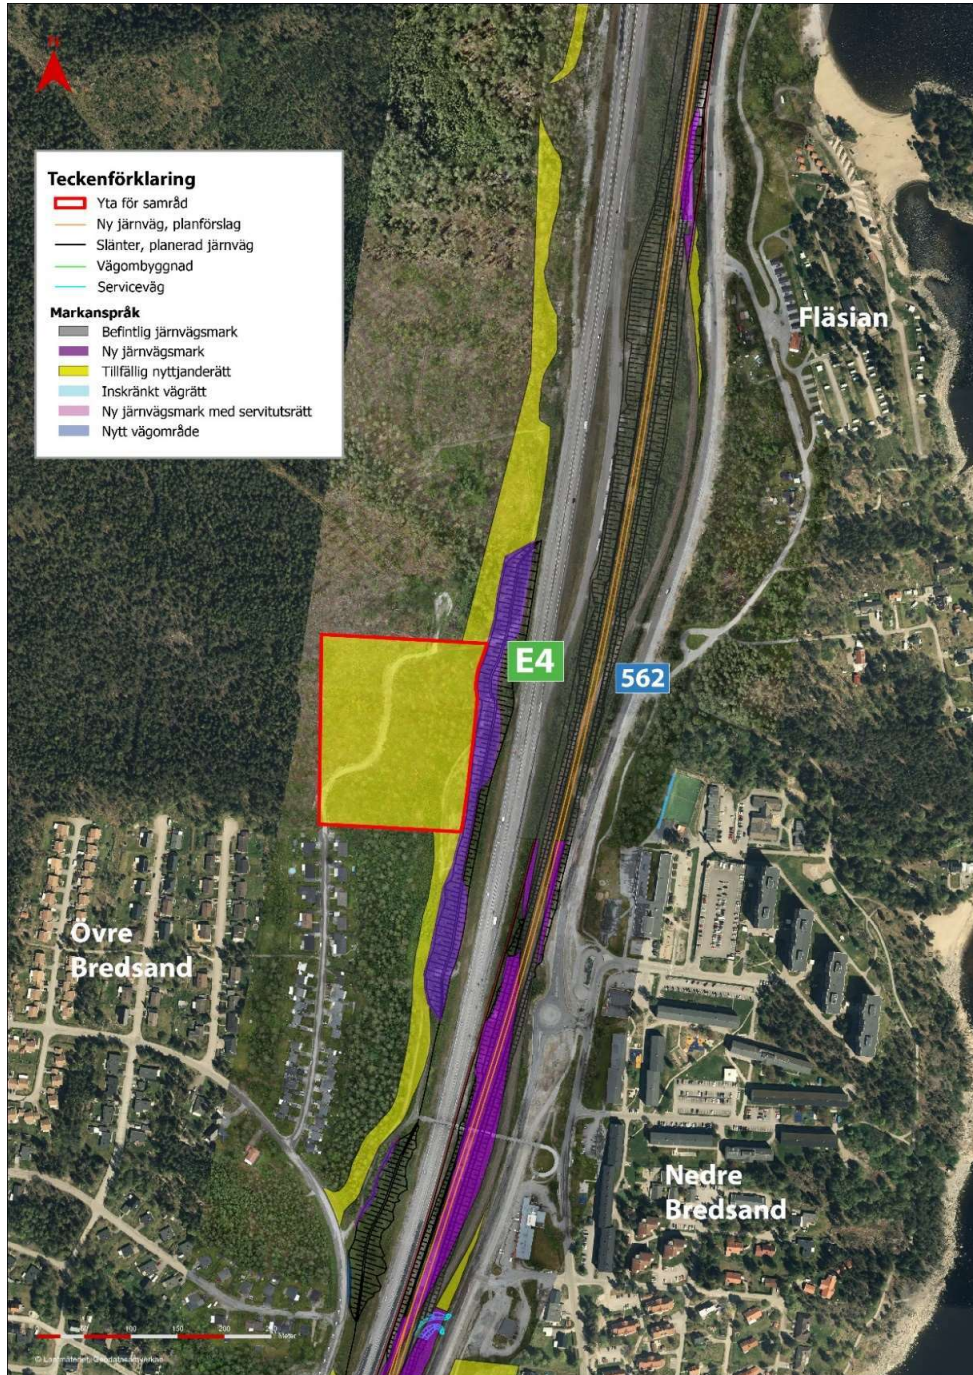


Området ska användas för etablering och materialupplag, anläggningsarbeten och byggtrafik samt uppläggning av jord och massor.

9 Yta vid Nedre Bredsand

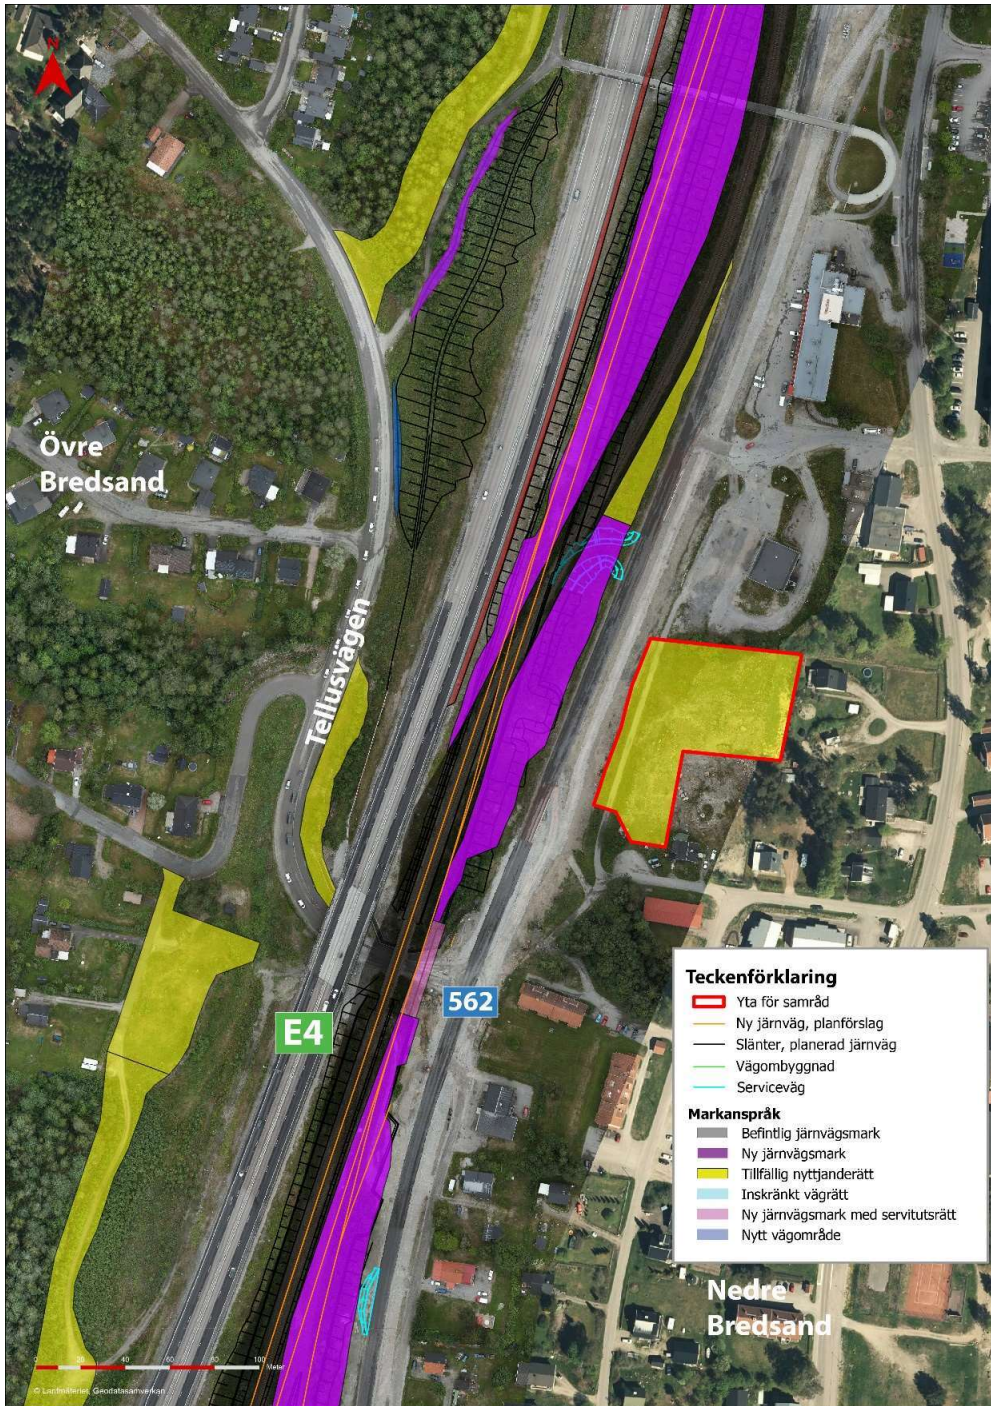


Området ska användas för etablering och materialupplag.

10 Yta vid Övre Bredsand

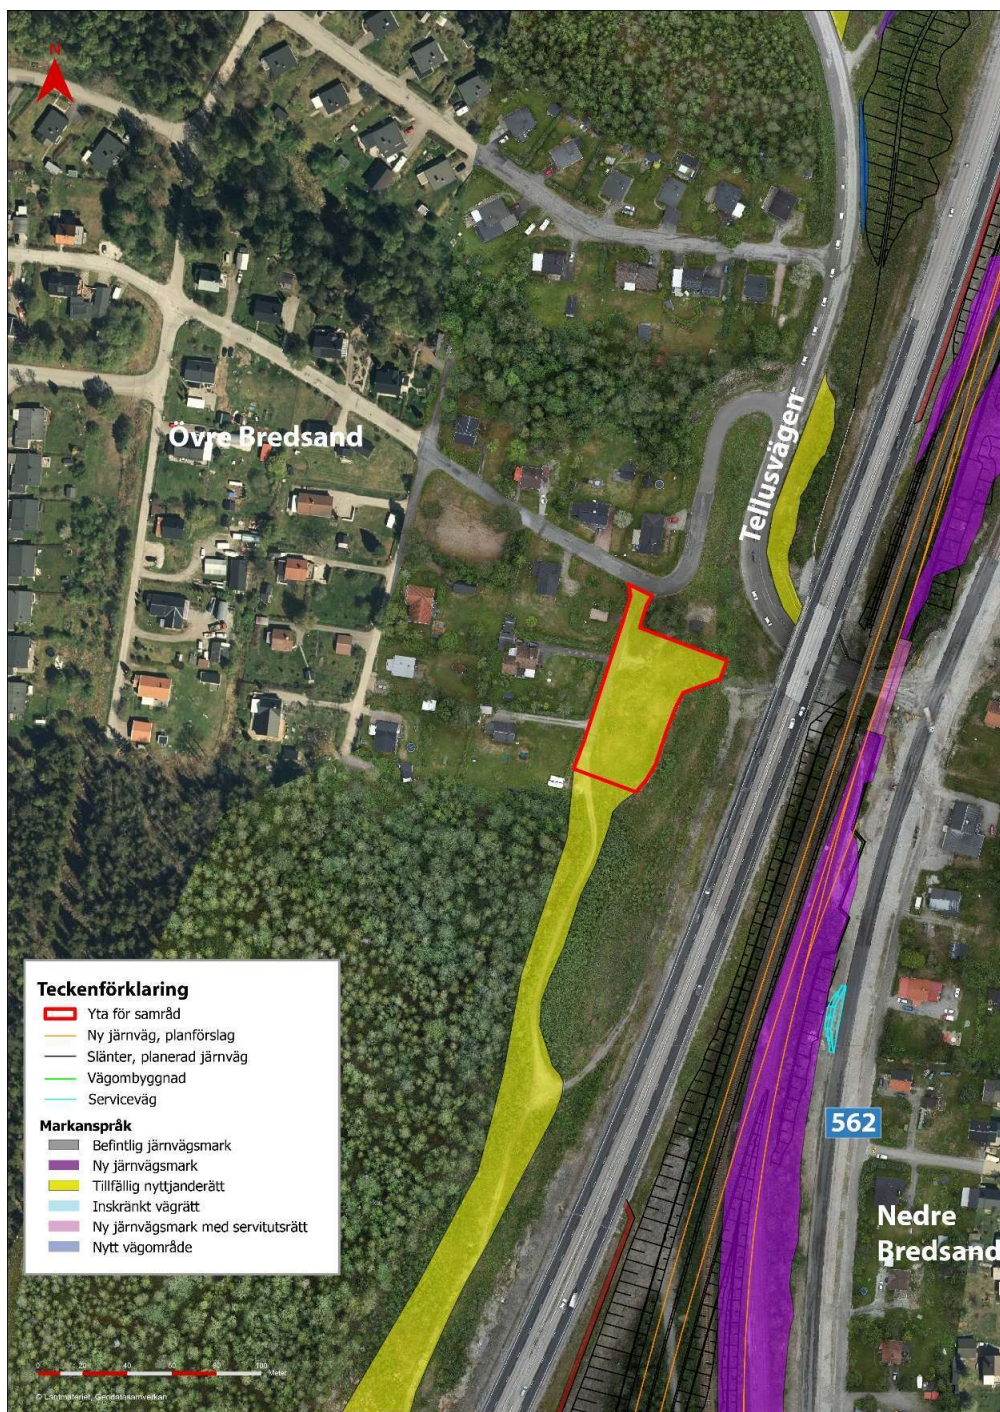


Området ska användas för etablering och materialupplag.

11 Förlängning av byggväg vid Övre Bredsand

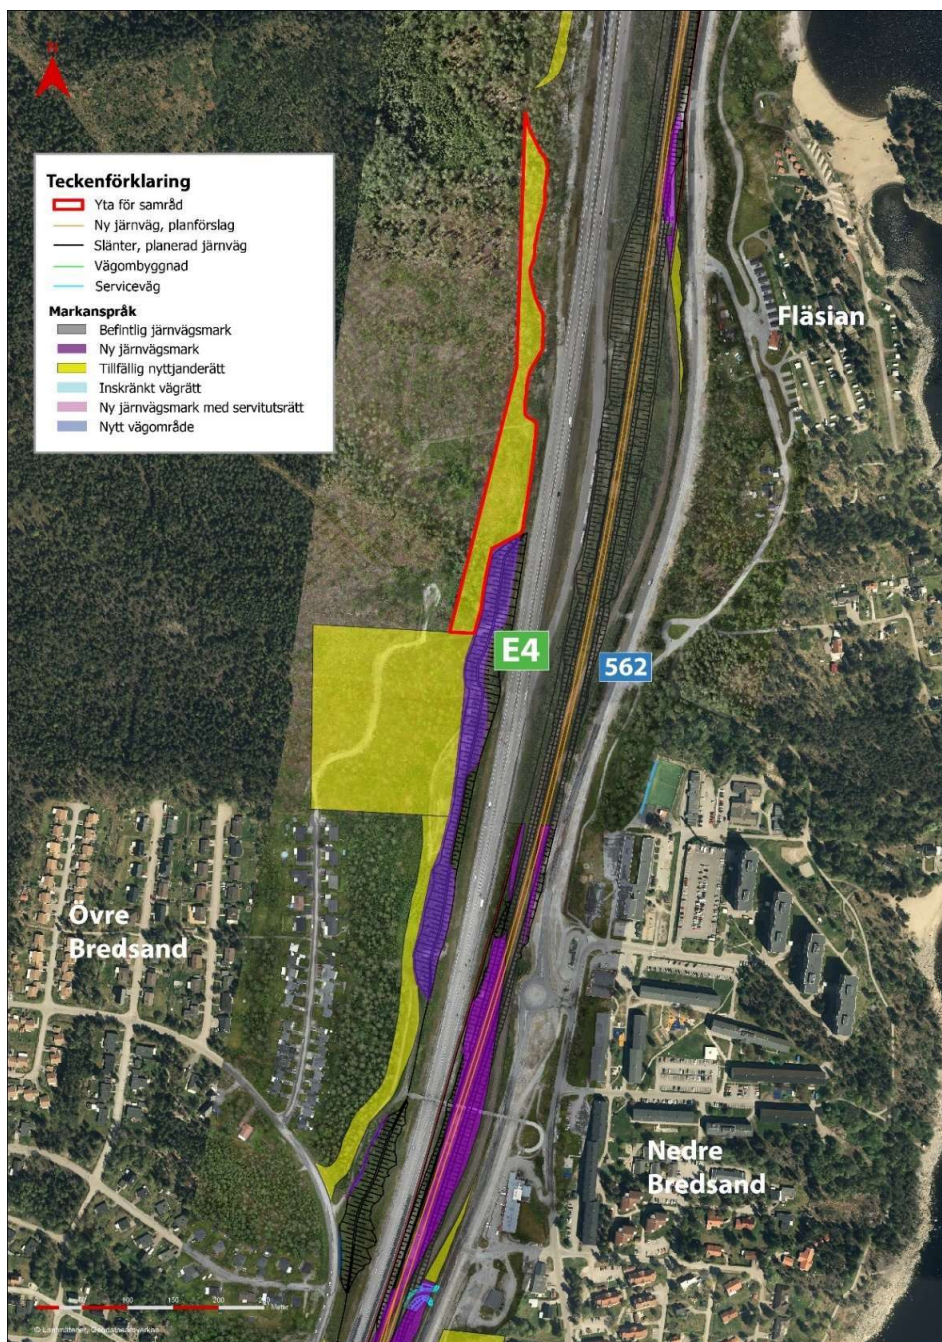


Området ska användas för anläggningsarbeten och byggtrafik.

12 Avvattning vid väg 562

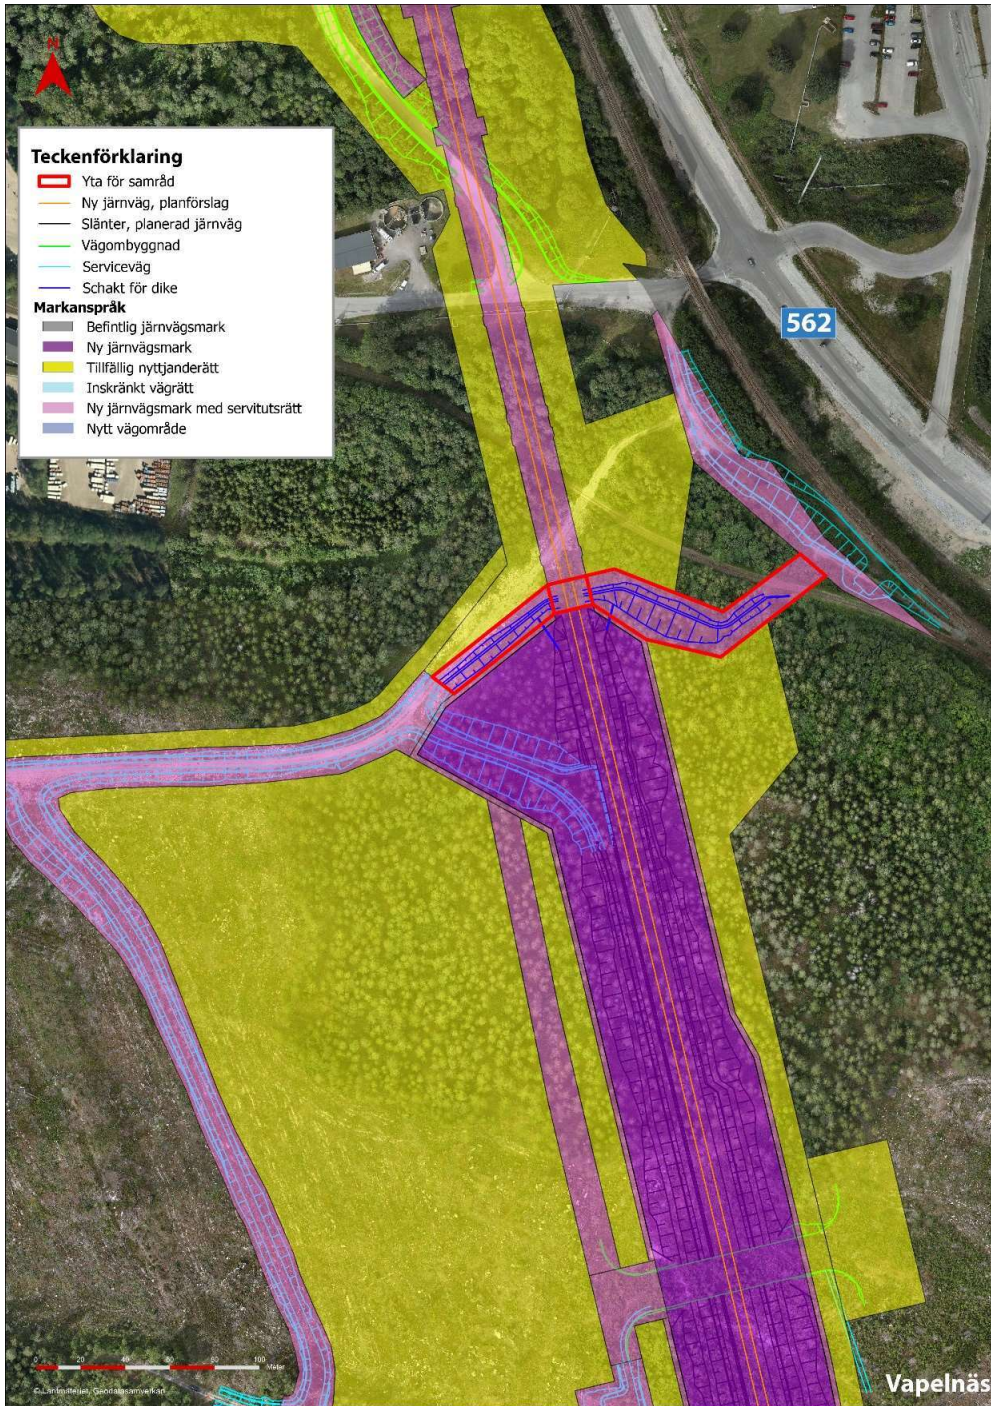

Området ska användas för dagvattenledning.

13 Avattning i Svartvik

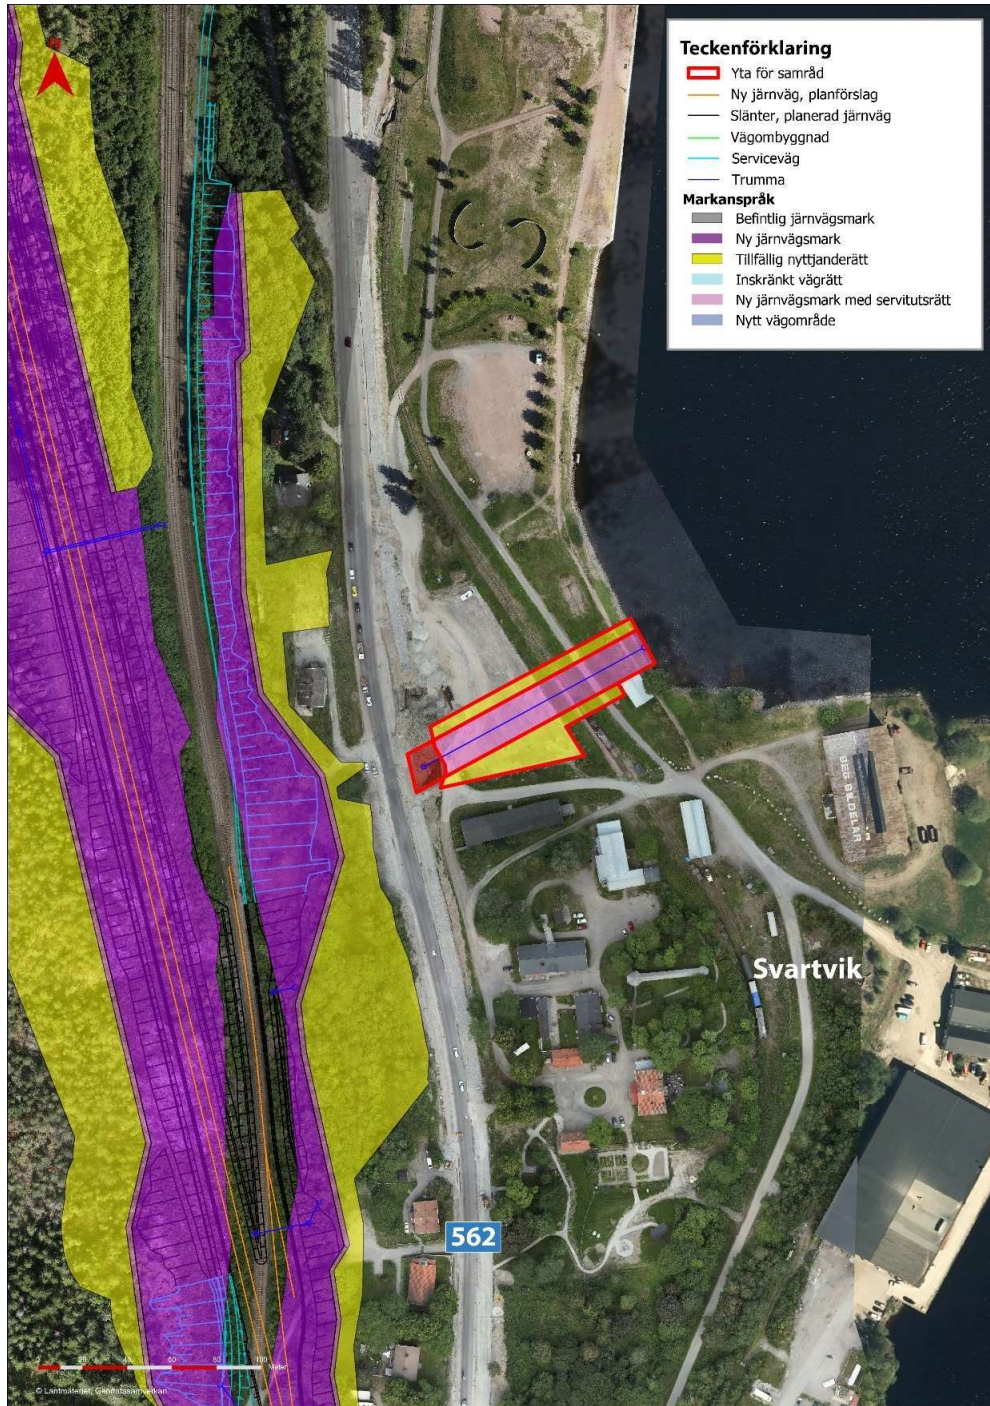

Området ska användas för dagvattenledning.