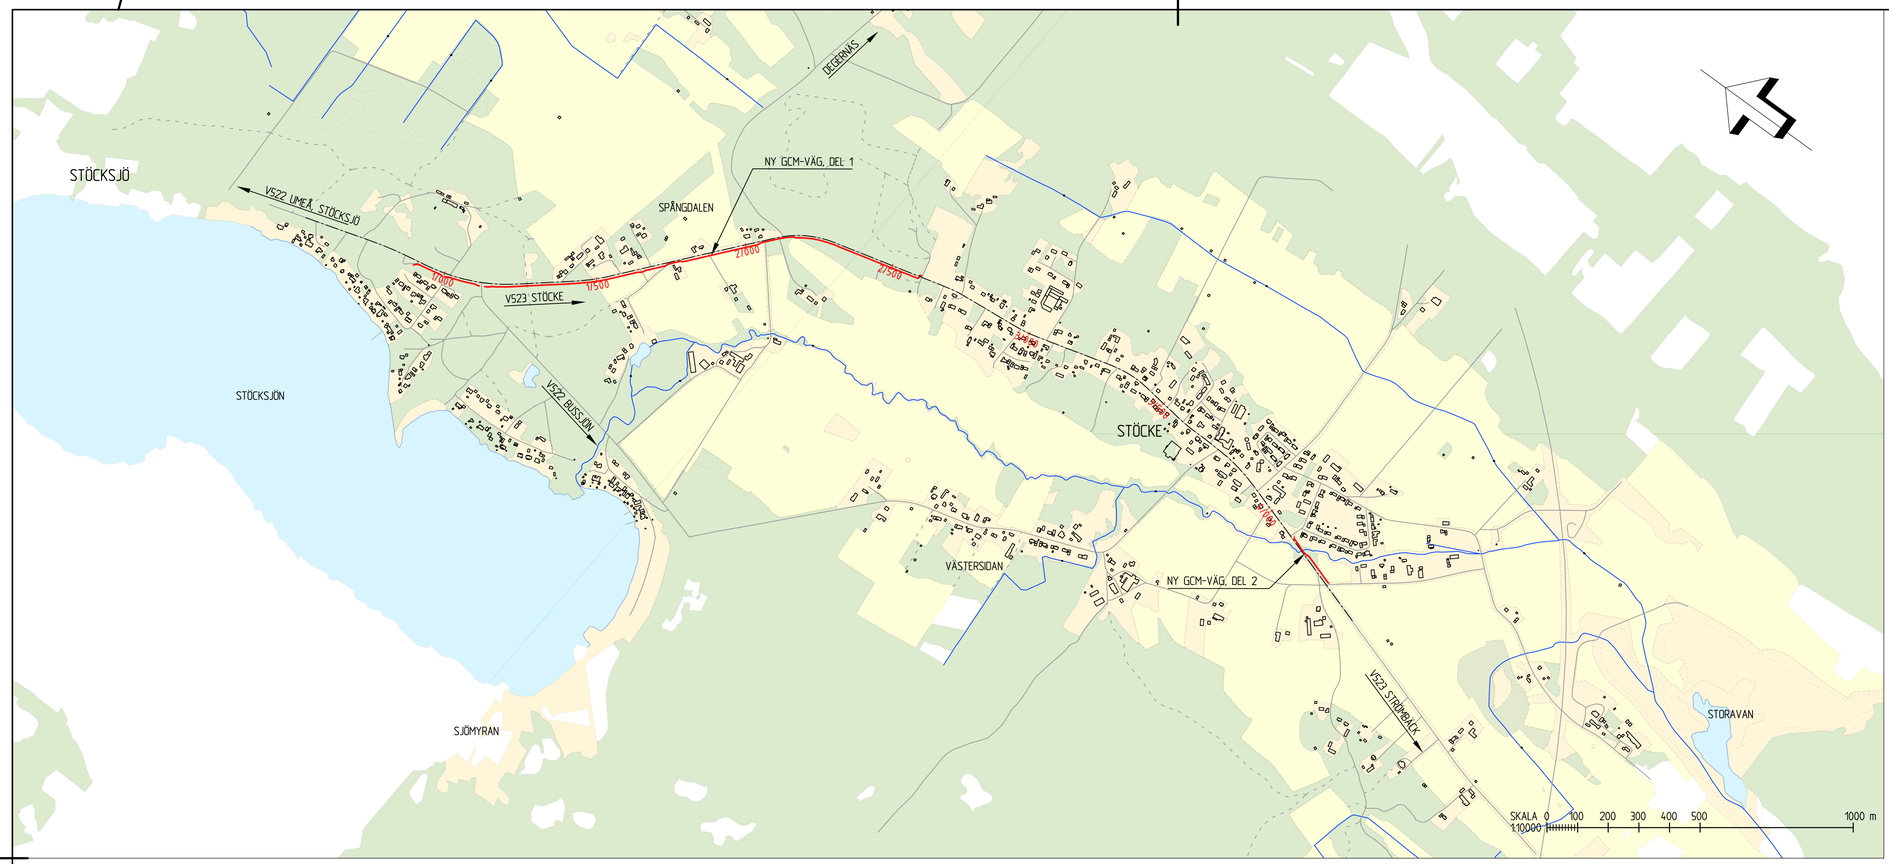

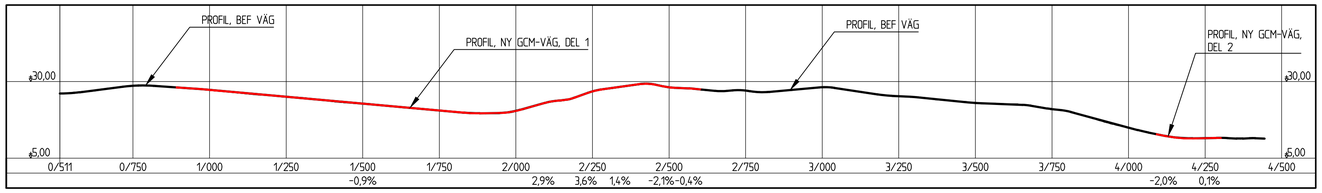

TYP AV PLAN
VÄGPLAN

GRANSKNINGSSTATUS / SYFTE

HANDLINGSTYP
GRANSKNINGSHANDLING

DATUM: 2022-12-19
LEVERANS / ÄNDRINGS-PM:

OBJEKT
VÄG 523
GCM STÖCKE

DELOMRÅDE / BANDEL
1 GCM STÖCKE

ANLÄGGNINGSDEL
00 GEMENSAMT

OBJEKTNUMMER / KM: 174738
KONSTRUKTIONSNUMMER:

BESTÄLLARE: TRAFIKVERKET
LEVERANTÖR: SWECO

SKAPAD AV: T ROSENDAHL
UPPDRAGSNUMMER: 30034910

GODKÄND AV: L JOHANSSON JÄNKÄNPÄÄ
AVDELNING: TRANSPORT

RITNINGSTYP
ÖVERSIKTSPLAN/PROFIL

TEKNIKOMRÅDE / INNEHÅLL
VÄGUTFORMNING OCH TRAFIK

BESKRIVNING
KM 0/890 - 4/310

SKALA: 1:10000
FORMAT: A1
FÖRVALTNINGSNUMMER:

RITNINGSNUMMER: 1 00 T 01 01
BLAD:
NÄSTA BLAD:
BET:

Ritning: S:\SE\Uddevalla\PE01\PROJEKT\Väg\30034910_Stöcke_GCM-Väg\000\3d_CAD\VP-Shr\1\1-0Bild\1000101.dwg Skapad av: Rosendahl, Tina 2022-12-19 12:51:23

XREF
MODELL\1000101
MODELL\1000102
MODELL\1000103
MODELL\1000104
MODELL\1000105
MODELL\1000106
MODELL\1000107
MODELL\1000108
MODELL\1000201

2022-04-01 0142
2022-05-07 1521
2022-06-07 1515
2022-08-15 1116
2022-09-08 0934
2022-12-08 1011
2022-12-12 1146