SEKTION A
GC-VÄG BANK ANSLUTNING MOT SLÄNT
VID ÅKERMARK, SKOGSMARK MED NORMAL
INNERSLÄNT ~1:3

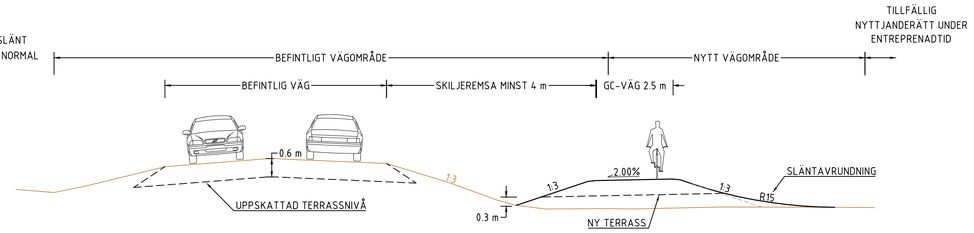

SEKTION B
GC-VÄG BANK ANSLUTNING MOT SLÄNT
VID ÅKERMARK, SKOGSMARK MED FLACK
INNERSLÄNT.

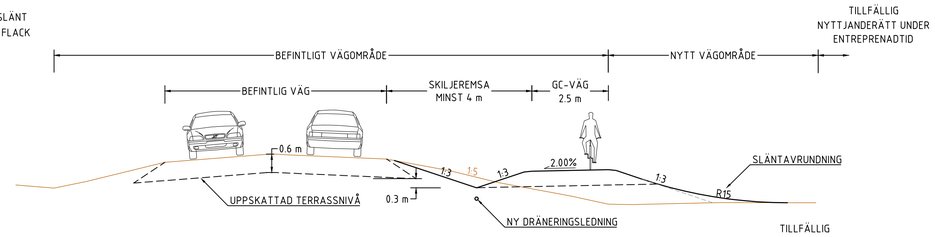

SEKTION C
GC-VÄG VID SKÄRNING

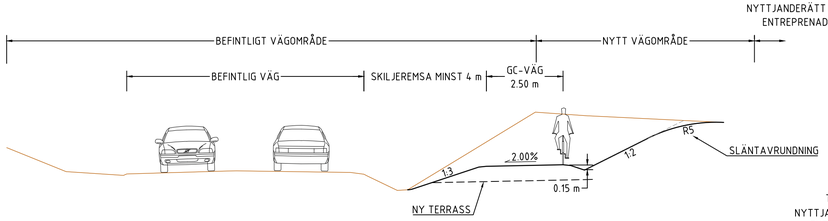

SEKTION D
BRED SKILJEREMSA I ANSLUTNING
MOT BEF. DIKE

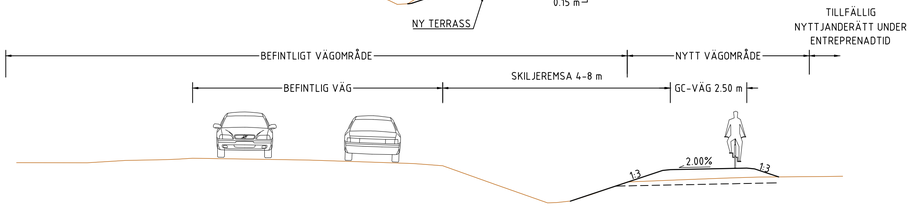

SEKTION E
GC-VÄG VID BEF. JORDKÄLLARE
0/350

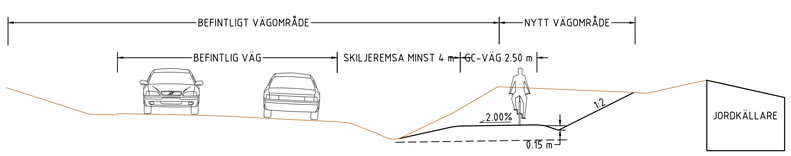

SEKTION F
GC-VÄG VID BEF. BYGGNAD
0/370

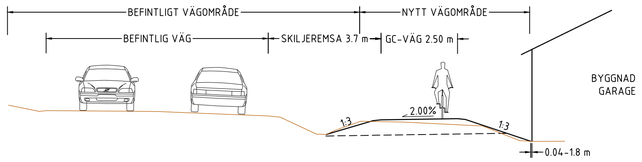

SEKTION G
BUSSHÅLLPLATS OLSBORG
0/640-0/655

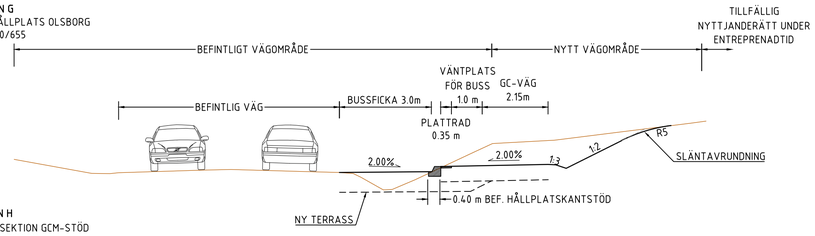

SEKTION H
TRÅNG SEKTION GCM-STÖD
MOT TOMTMARK
0/390 - 0/420 & 3/100 - 3/130

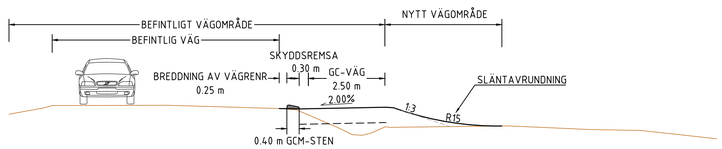

SEKTION I
BEF. P-FICKA
1/170 - 1/230 & 3/260-3/340

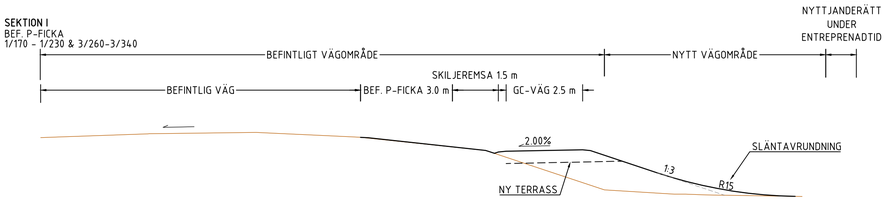

SEKTION J
SKÄRNING VID BEF. BYGGNAD
SEKTION 1/520

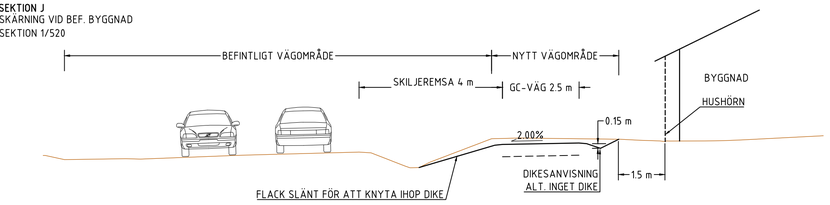

SEKTION K
BANK VID BYGGNAD
SEKTION 1/820

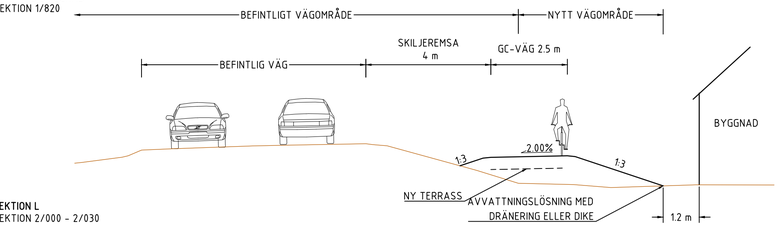

SEKTION L
SEKTION 2/000 - 2/030

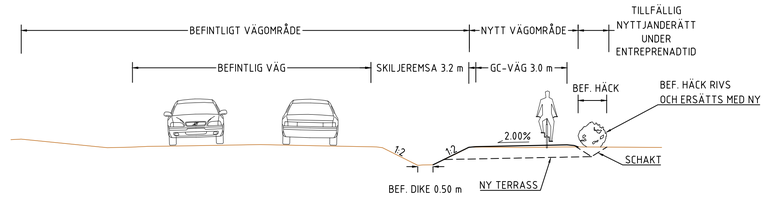

SEKTION M
BUSSHÅLLPLATS EKARYD
2/140-2/170

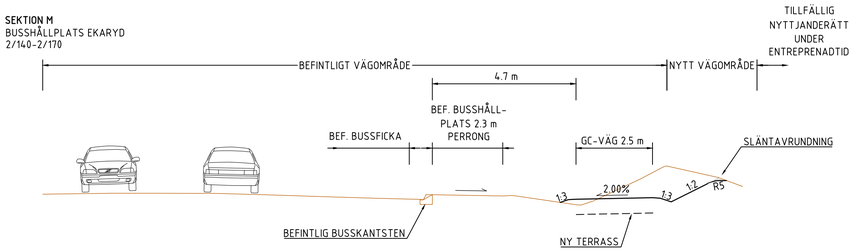

SEKTION N
TRÅNG SEKTION, VID STENMUR
2/680

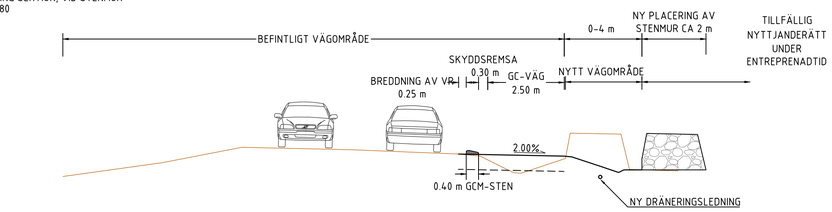

SEKTION O
TRÅNG SEKTION GCM-STÖD OCH STÖDMUR MOT STENMUR
2/880

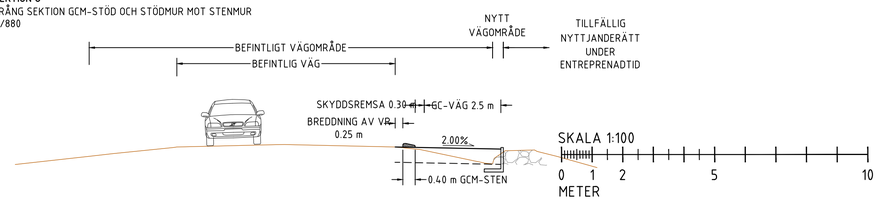

-			
BET	REVIDERINGEN AVSER	GODKÄND	DATUM

TYP AV PLAN
VÄGPLAN

GRANSKNINGSSTATUS / SYFTE
-

HANDLINGSTYP
SAMRÅDSHANDLING

DATUM
2025-10-03

LEVERANS / ÄNDRINGS-PM

OBJEKT
VÄG 130, TORSÅS-SÖDERÅKRA
NY GÅNG- OCH CYKELVÄG

DELOMRÅDE / BANDEL
TORSÅS- SÖDERÅKRA

ANLÄGGNINGDEL
NY GÅNG- OCH CYKELVÄG

OBJEKTNUMMER / KM
186851

KONSTRUKTIONSNUMMER

BESTÄLLARE
TRAFIKVERKET

LEVERANTÖR
TYRÉNS

SKAPAD AV
D. NILSSON

UPPDRAGSNUMMER
345878

GODKÄND AV
E. POJKAS

AVDELNING

RITNINGSTYP
SEKTION

TEKNIKOMRÅDE / INNEHÅLL
VÄGUTFORMNING OCH TRAFIK

BESKRIVNING
TYPSEKTIONER

SKALA
1:100

FORMAT
A1

FÖRVALTNINGSNUMMER

RITNINGSNUMMER
100T0401

BLAD

NÄSTA BLAD

BET

2025-10-03 00:03:15

c:\vault\345878\gu\tvr\def\100t0401.dwg