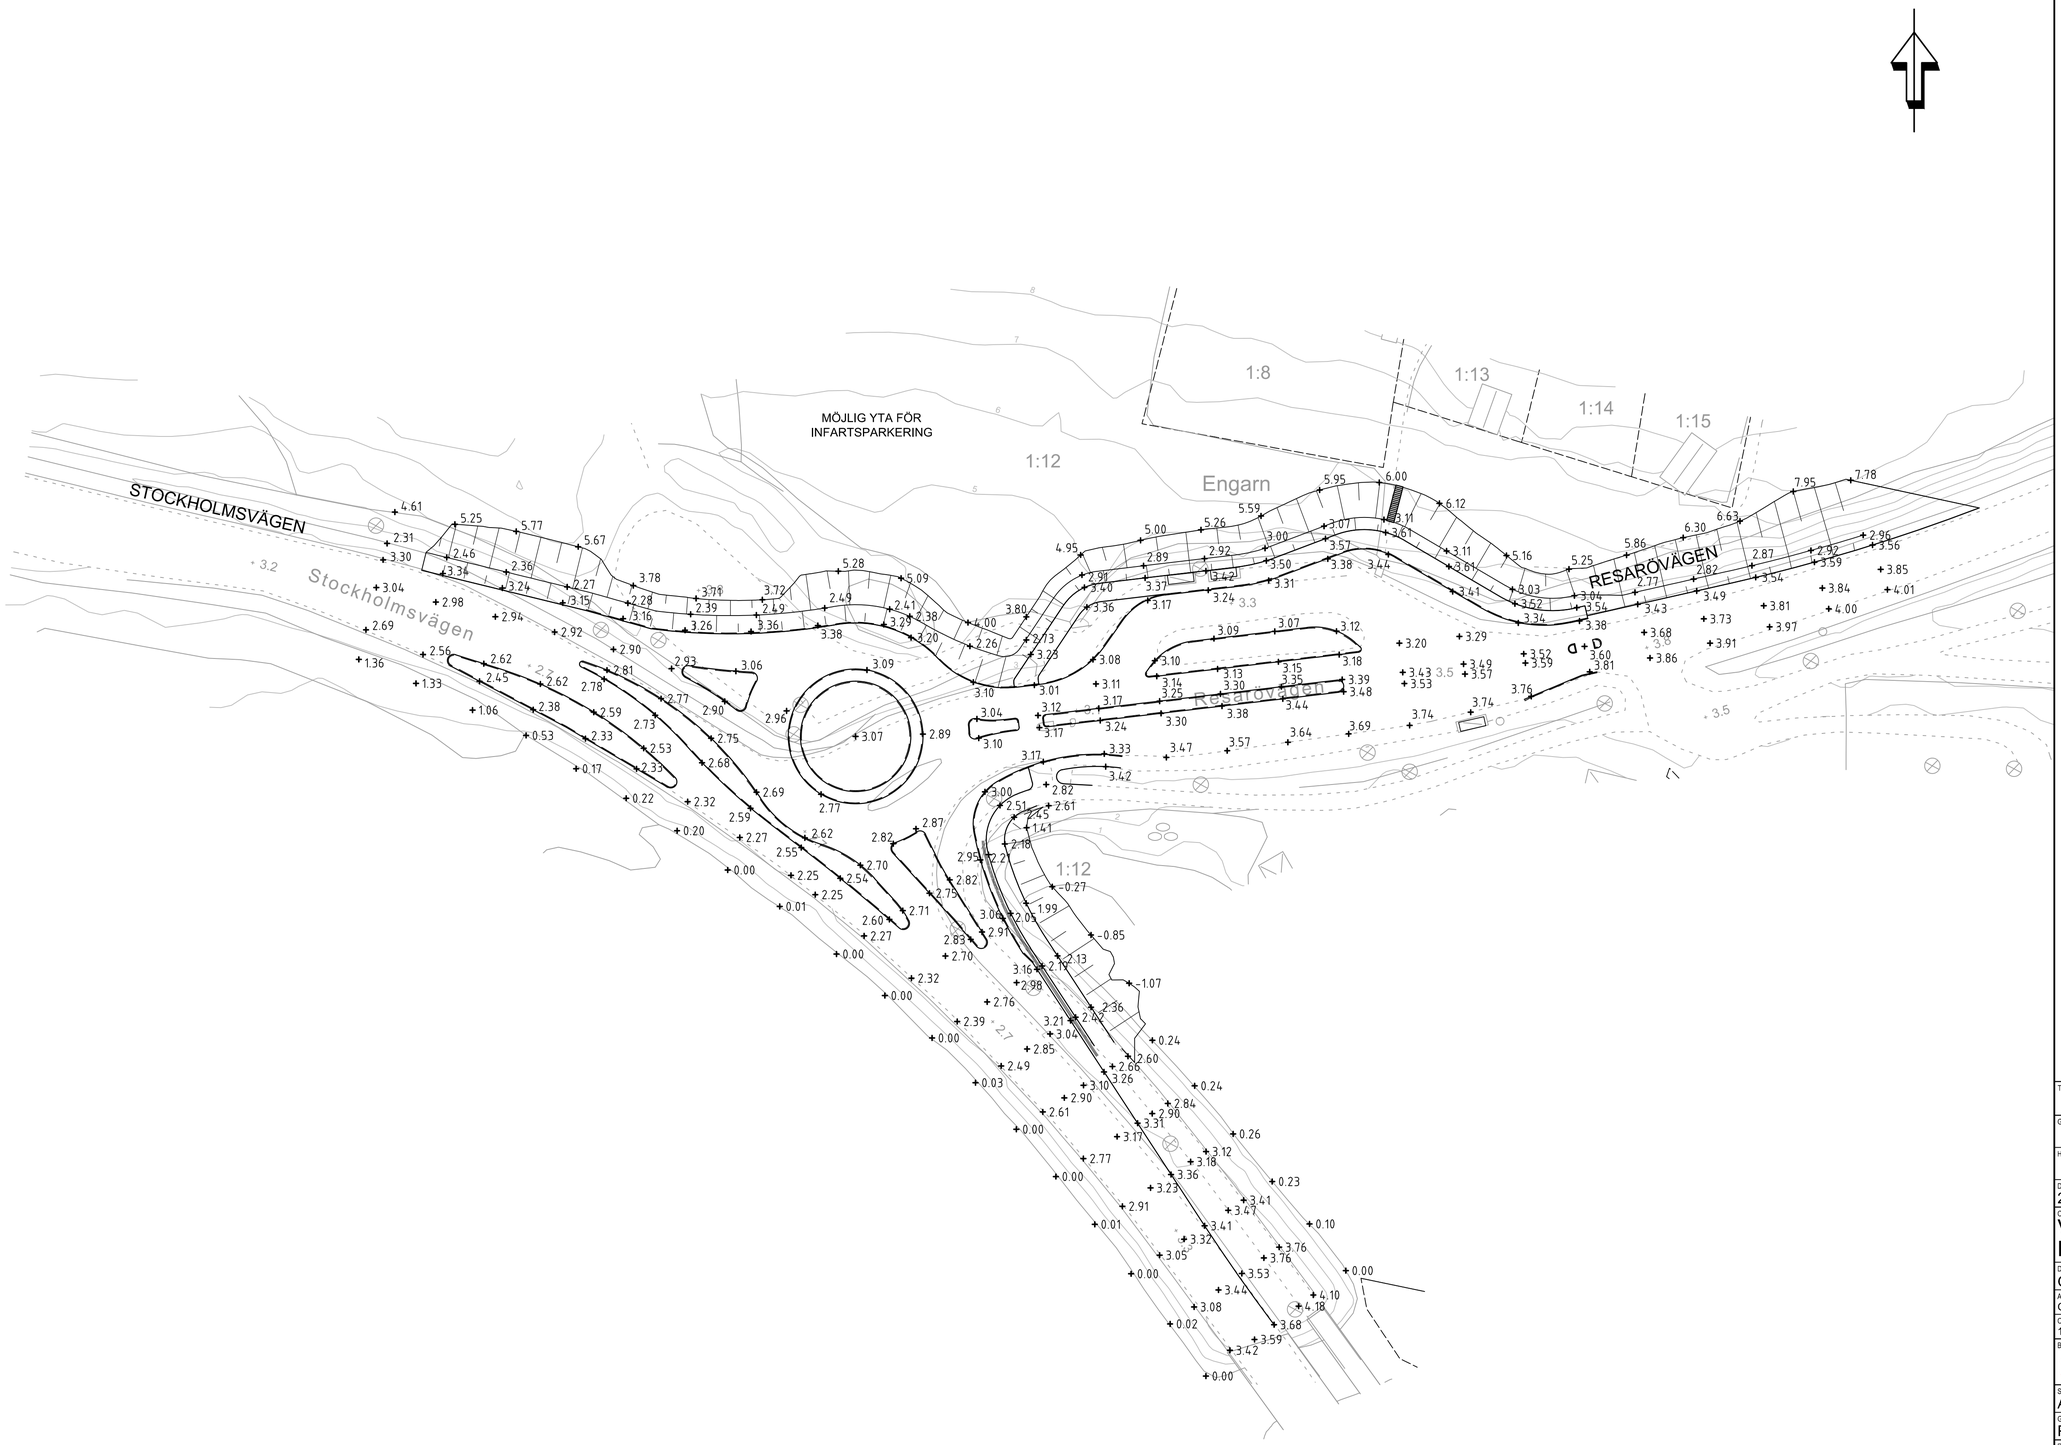

VÄGPLAN

KOORDINATSYSTEM

SYSTEM I PLAN: SWEREF 99
SYSTEM I HÖJD: RH2000

TECKENFÖRKLARING

- NY VÄGBANEKANT
- NY KANTSTEN
- NY VÄGSLÄNT
- NYTT VÄGRÄCKE
- NY STÖDMUR
- + 3.20 PLUSHÖJD

Denna ritning är Trafikverket's egendom. Allt obehörigt begagnande av ritningen bevaras enligt lag.
TRAFIKVERKET

Ritning: D:\A065000\A0697124\ - PROJEKTERING\04 - CAD\TYMTDEF\1009124.dwg
Datum: 2017-05-10 14:58:15
Skapad av: ----
02000701 D:\A065000\A0697124\ - Projektering\04 - CAD\XTModell\02000701.dwg
T0000004 D:\A065000\A0697124\ - Projektering\04 - CAD\XTModell\T0000004.dwg
T0000004 D:\A065000\A0697124\ - Projektering\04 - CAD\XTModell\T0000004.dwg
C0000001 D:\A065000\A0697124\ - Projektering\04 - CAD\CXModell\C0000001.dwg

TYP AV PLAN
VÄGPLAN

GRANSKNINGSSTATUS / SYFTE
FÖR GRANSKNING

HANDLINGSTYP
GRANSKNINGSHANDLING

DATUM
2016-05-12

LEVERANS / ÄNDRINGS-PM

OBJEKT
VÄG 274
ENGARNS VÄGSKÄL

DELOMRÅDE / BANDEL
GEMENSAMT

ANLÄGGNINGSDEL
GEMENSAMT

OBJEKTNUMMER / KM
148375

KONSTRUKTIONSNUMMER

BESTÄLLARE
TRAFIKVERKET

LEVERANTÖR

SKAPAD AV
A.KIRK

UPPDRAGSNUMMER
A069712

GODKÄND AV
P.REILAND

AVDELNING

RITNINGSTYP
PLAN

TEKNIKOMRÅDE / INNEHÅLL
VÄGUTFORMNING OCH TRAFIK

BESKRIVNING
CIRKULATIONSPLATS

HÖJDSÄTTNINGSPLAN

SKALA
1:500

FORMAT
A1

FÖRVALTNINGSNUMMER

RITNINGSNUMMER
000T0203

BLAD

NÄSTA BLAD

BET