STOCKHOLMSVÄGEN
ca RONDELL - 0/190

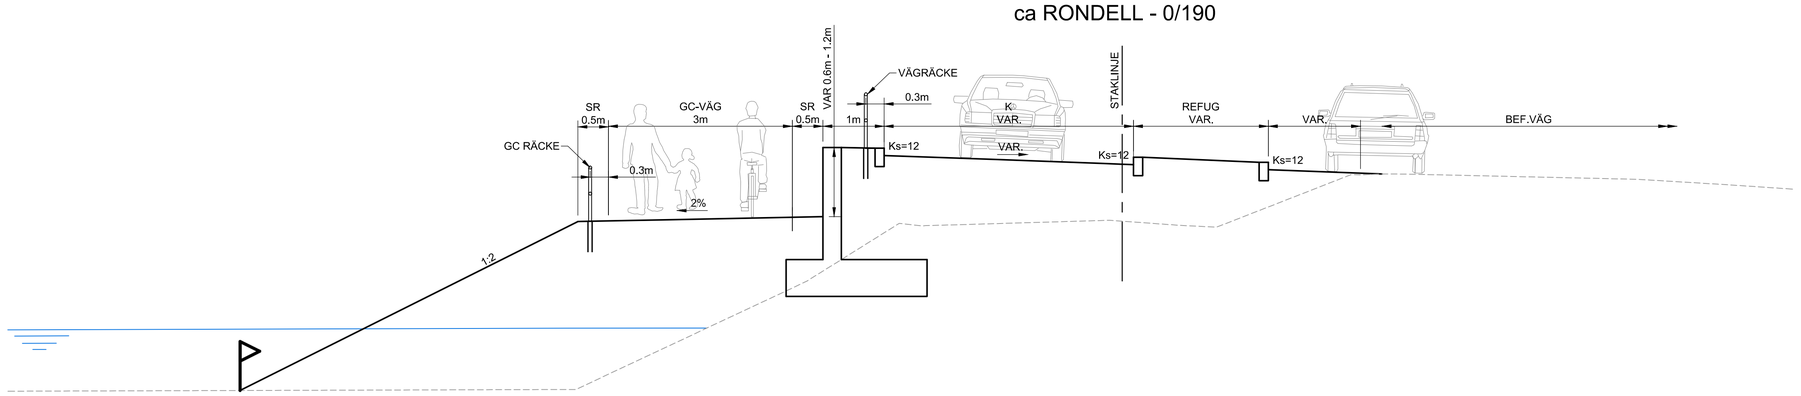

STOCKHOLMSVÄGEN
ca 0/190 - 0/210

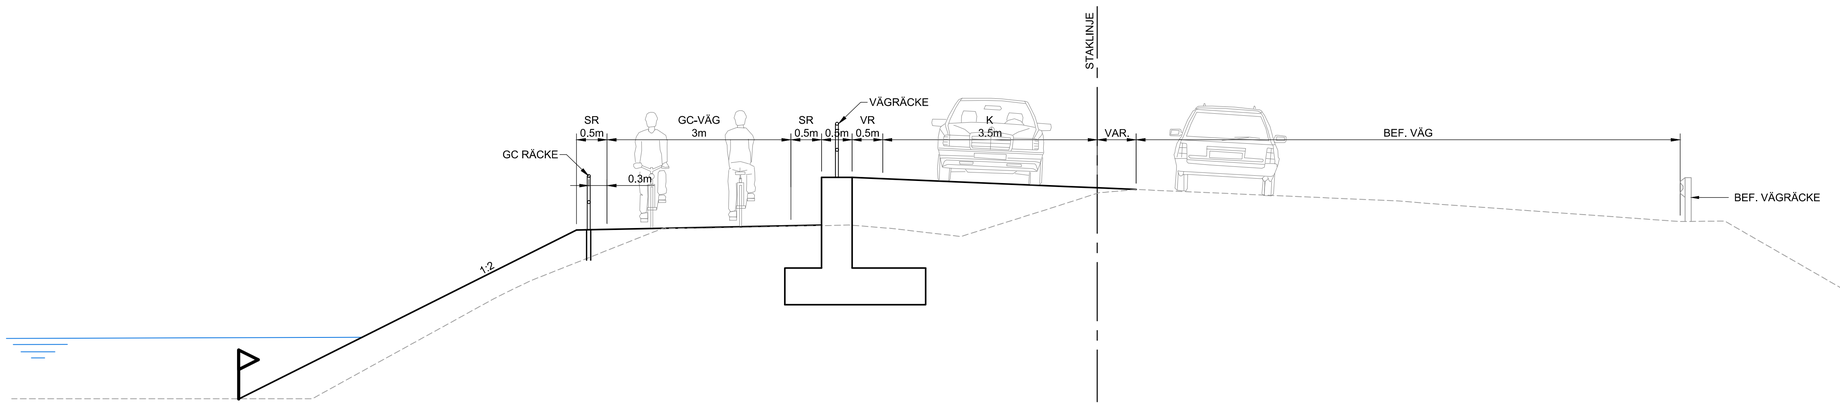

STOCKHOLMSVÄGEN
ca 0/210 - 0/240

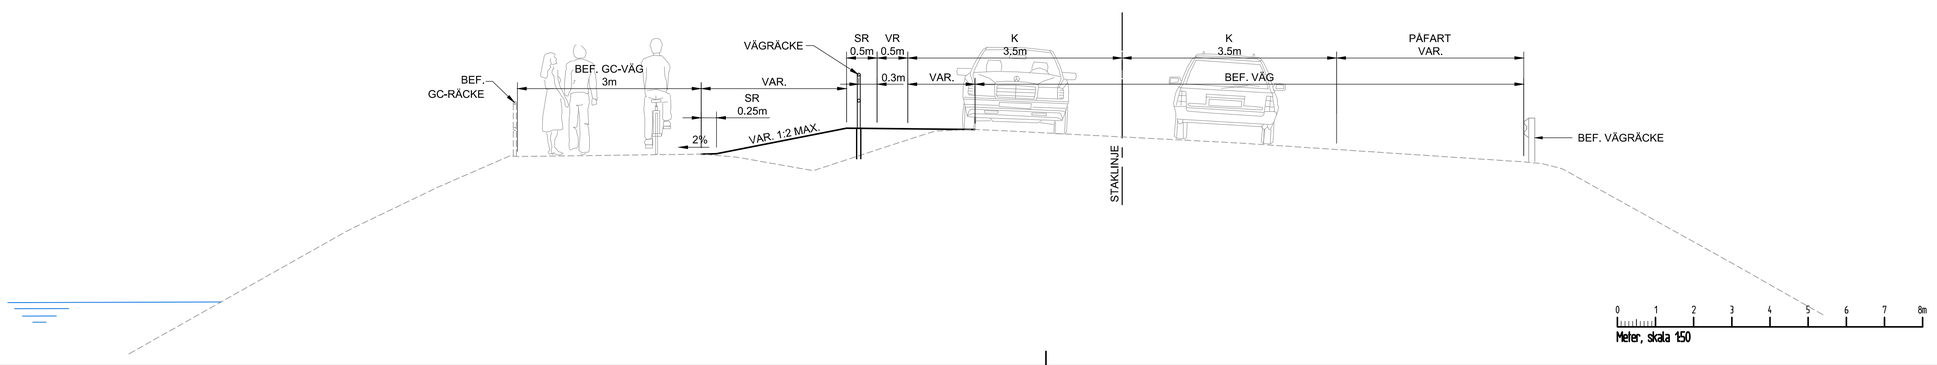

VÄGPLAN

KOORDINATSYSTEM

SYSTEM I HÖJD: RH2000

TECKENFÖRKLARING

- BEF. MARK
- NY MARK
- NY VÄGOMRÅDESGRÄNS
- VÄGRÄCKE
- REFUGYTA

Denna ritning är Trafikverkets egendom. Allt obehörigt begagnande av ritningen bevakas enligt lag.
TRAFIKVERKET

Ritnr
Ritad
Skapad av

01A0565f01A067214 - PROJEKTERING\04 - CAD\TKRITDET-V60\DWG\Zonplan.dwg
2017-05-03 14:36:39

C:\Users\[illegible]\Documents\Projektering\04 - CAD\TKRitdet\[illegible].dwg
C:\Users\[illegible]\Documents\Projektering\04 - CAD\TKRitdet\[illegible].dwg

TYP AV PLAN	VÄGPLAN
GRANSKNINGSSTATUS / SYFTE	FÖR GRANSKNING
HANDLINGSTYP	GRANSKNINGSHANDLING
DATUM	2016-05-12
LEVERANS / ÄNDRINGS-PM	
OBJEKT	VÄG 274 ENGARNS VÄGSKÄL
DELOMRÅDE / BANDEL	GEMENSAMT
ANLÄGGNINGDEL	GEMENSAMT
OBJEKTNUMMER / KM	148375
KONSTRUKTIONSNUMMER	
BESTÄLLARE	TRAFIKVERKET
LEVERANTÖR	
SKAPAD AV	A.KIRK
UPPDRAGSNUMMER	A069712
GODKÄND AV	P.REILAND
AVDELNING	
RITNINGSTYP	SEKTION
TEKNIKOMRÅDE / INNEHÅLL	VÄGUTFORMNING OCH TRAFIK
BESKRIVNING	CIRKULATIONSPLATS TYPSEKTIONER BLAD 2 AV 3
SKALA	1:50
FORMAT	A1
FÖRVALTNINGSNUMMER	
RITNINGSNUMMER	000T0902
BLAD	
NÄSTA BLAD	
SET	