



TYPSEKTION

NY GÅNG- OCH CYKELBANA
BEFINTLIG BUSSHÄLLPLATS, HANVIKEN
NYTT KOLLEKTIVTRAFIKKÖRFÄLT, SÖDERGÅENDE

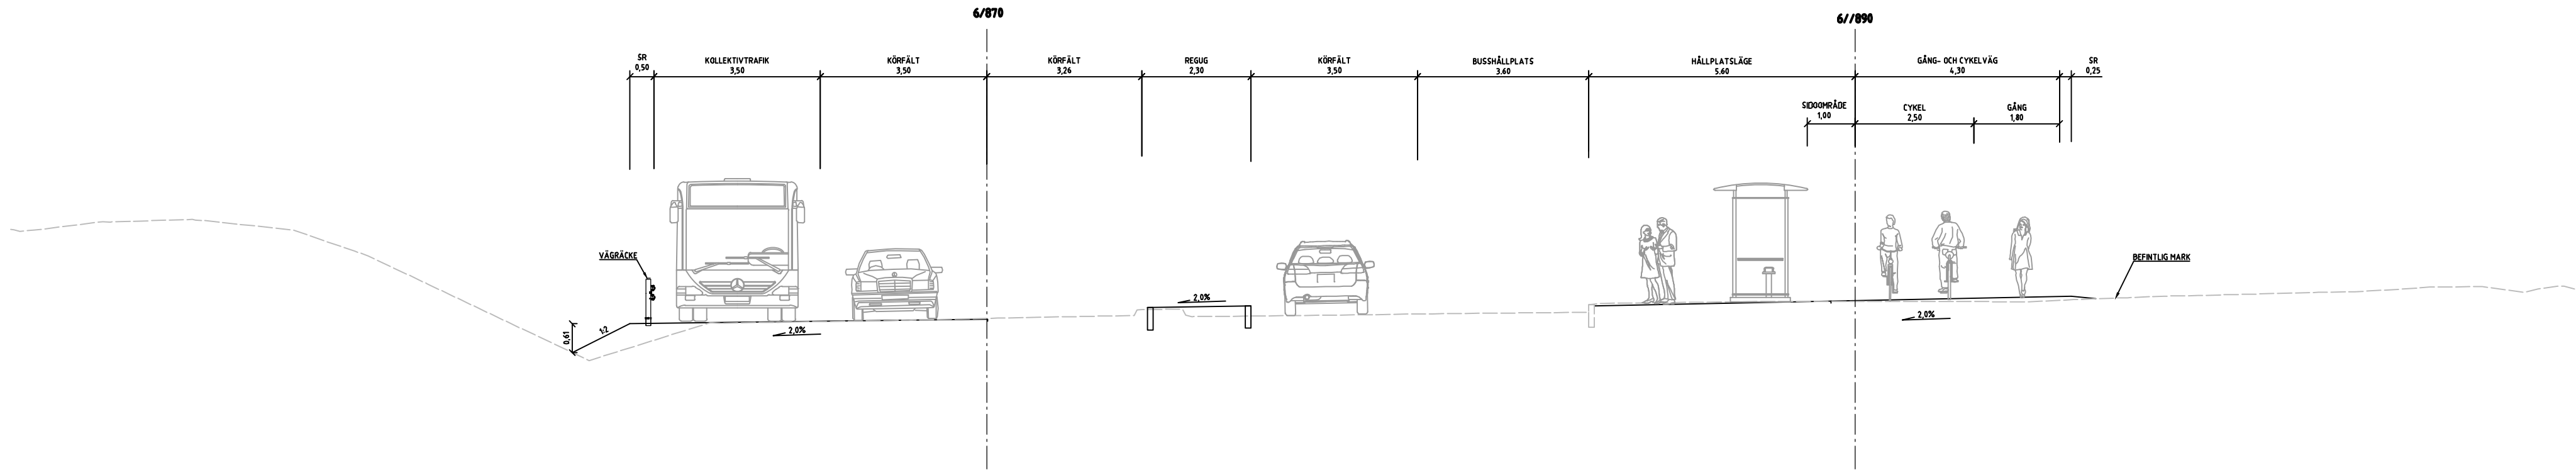


TYPSEKTION

NY GÅNG- OCH CYKELBANA
NYTT KOLLEKTIVTRAFIKKÖRFÄLT, SÖDERGÅENDE

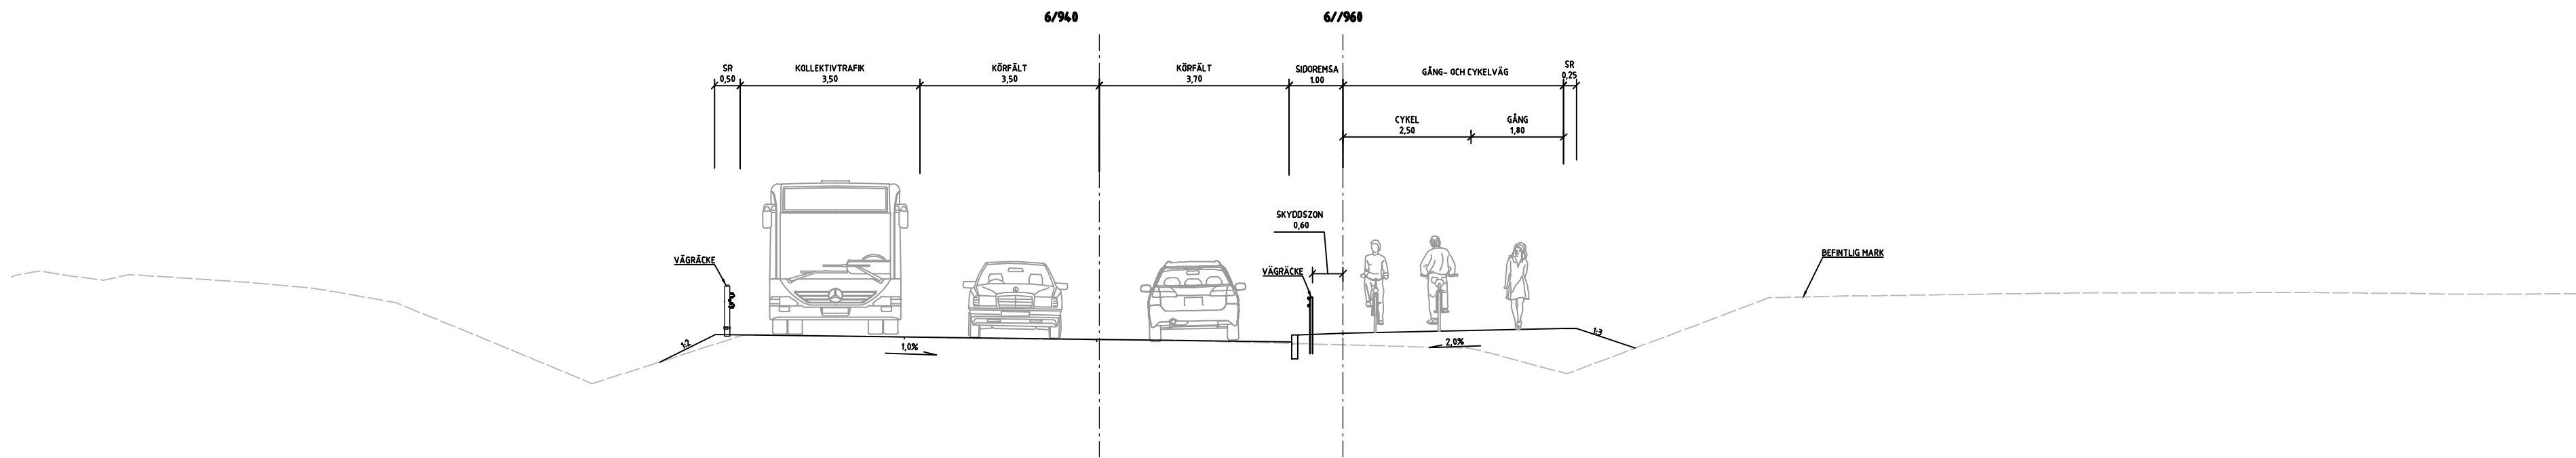

TYPSEKTION

NY GÅNG- OCH CYKELBANA
DIKE MELLAN GÅNG- OCH CYKELBANA OCH GUDÖBROLEDEN
NYTT KOLLEKTIVTRAFIKKÖRFÄLT, SÖDERGÅENDE

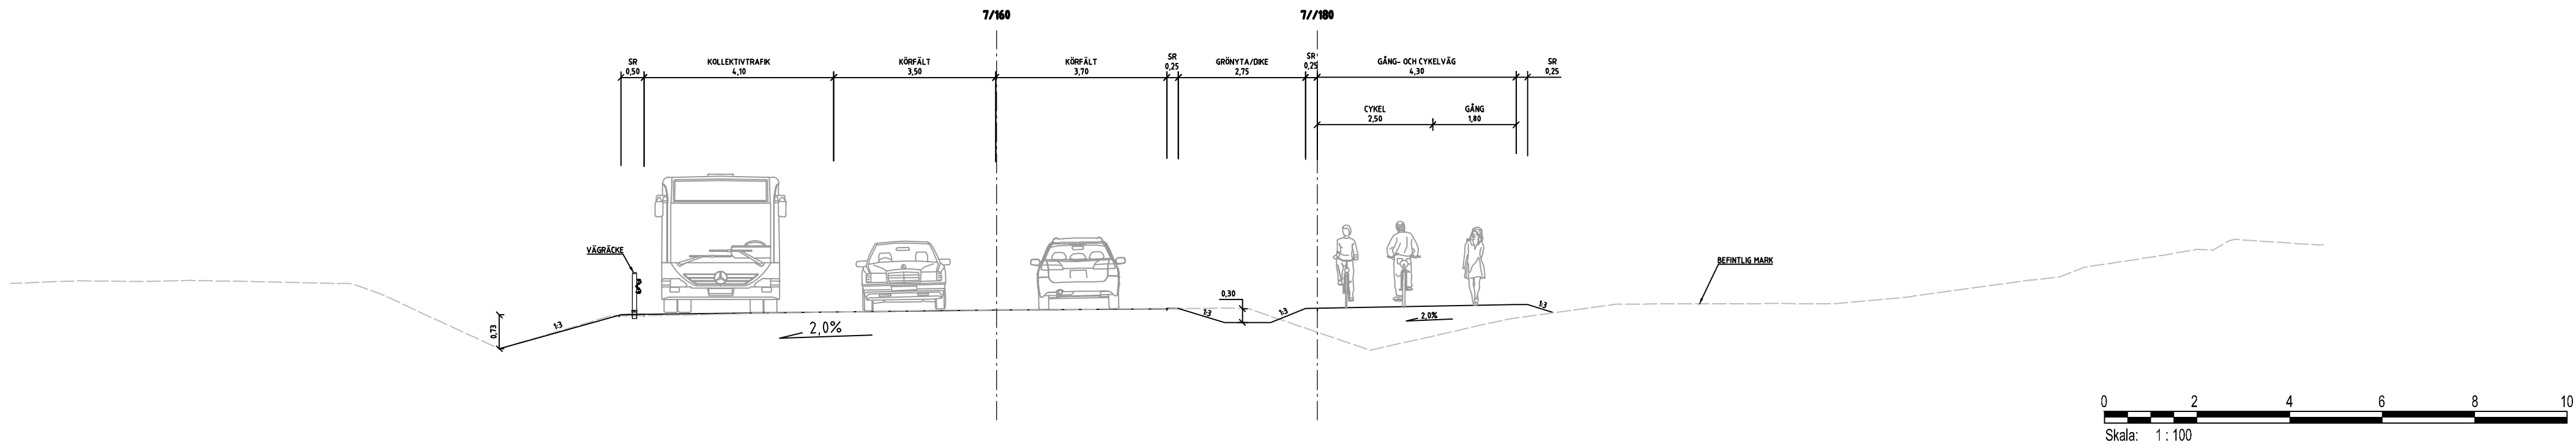

TECKENFÖRKLARING


- BEFINTLIG MARK
- NY VÄG
- SLÄNT/DIKE
- KANTSTEN

ANMÄRKNINGAR


LÄNGDMÄTNINGEN FÖLJER GATANS
SEKTIONERING

TYP AV PLAN		VÄGPLAN	
GRANSKNINGSSTATUS / SYFTE		GODKÄND	
HANDLINGSTYP		GRANSKNINGSHANDLING	
DATUM	2026-06-18	LEVERANS / ÄNDRINGS-PM	
OBJEKT	VÄG 260, GUDÖBROLEDEN GC-VÄG & KOLLEKTIVTRAFIKÄTG		
DELOMRÅDE / BANDEL	3 VÄG 260 OCH ANSLUTANDE VÄGAR		
ANLÄGGNINGSDI	06 VÄG 260, GUDÖBROLEDEN		
OBJEKTNUMMER / KM	160400	KONSTRUKTIONSNUMMER	
BESTÄLLARE	TRAFIKVERKET	LEVERANTÖR	AFRY
SKAPAD AV	E.STOIANOV	UPPDRAGSSNUMMER	759342
GODKÄND AV	M.ZAREINEJAD	AVDELNING	INFRA
RITNINGSTYP	SEKTIONS-RITNING		
TEKNIKOMRÅDE / INNEHÅLL	T VÄGUTFORMNING OCH TRAFIK		
BESKRIVNING	TYPSEKTIONER STOCKHOLM STAD		
ETAPP 1			
SKALA	1:100	FORMAT	A1
RITNINGSNUMMER	306T0414	FÖRVALTNINGSNUMMER	
BLAD	14	NÄSTA BLAD	15
BET			

TYPSEKTION
NY GÅNG- OCH CYKELBANA
BERGSKÄRNING
NYTT KOLLEKTIVTRAFIKKÖRFÄLT, SÖDERGÅENDE

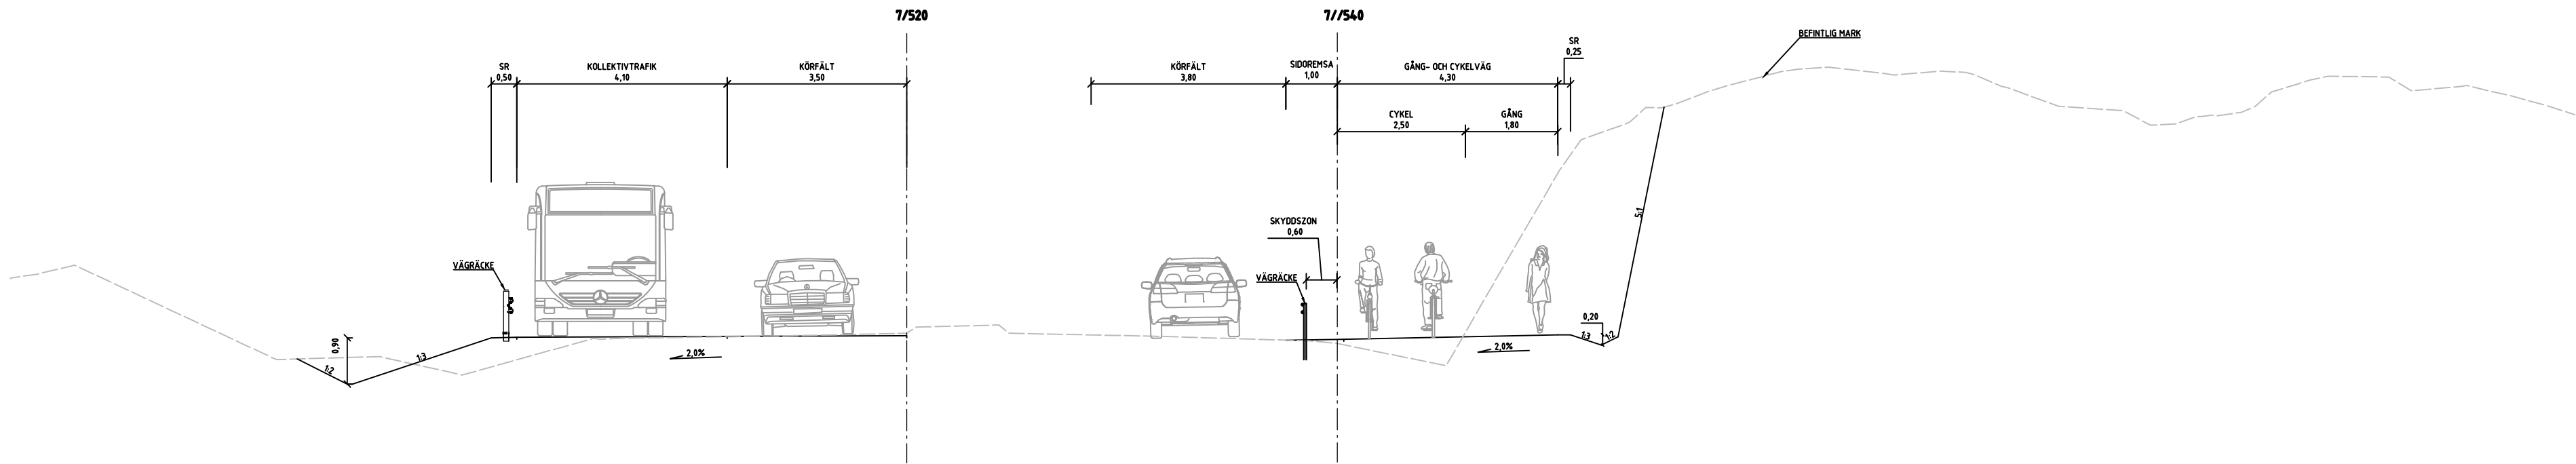

TYPSEKTION
NY GÅNG- OCH CYKELBANA
NYTT KOLLEKTIVTRAFIKKÖRFÄLT, SÖDERGÅENDE

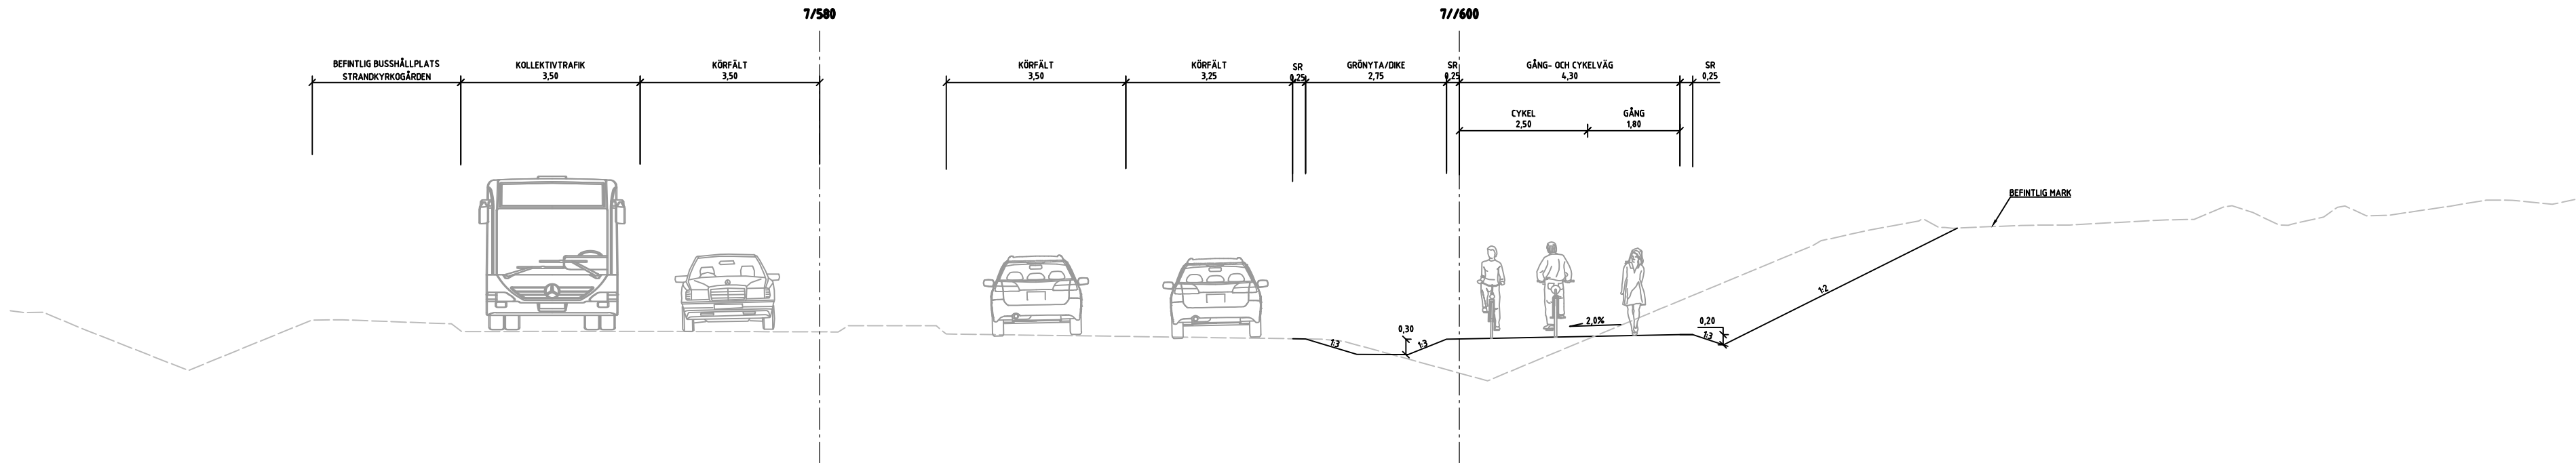

TYPSEKTION
CYKELBANA
BEFINTLIG BUSSHÄLLPLATS, STRANDKYRKOGRÄDEN
NYTT KOLLEKTIVTRAFIKKÖRFÄLT, SÖDERGÅENDE



TECKENFÖRKLARING

- BEFINTLIG MARK
- NY VÄG
- SLÄNT/DIKE
- KANTSTEN

ANMÄRKNINGAR


LÄNGDMÄTNINGEN FÖLJER GATANS
SEKTIONERING

TYP AV PLAN		VÄGPLAN	
GRANSKNINGSSTATUS / SYFTE		GODKÄND	
HANDLINGSTYP		GRANSKNINGSHANDLING	
DATUM	2025-10-22	LEVERANS / ÄNDRINGS-PM	
OBJEKT	VÄG 260, GUDÖBROLEDEN GC-VÄG & KOLLEKTIVTRAFIKÄTG		
DELOMRÅDE / BANDEL	3 VÄG 260 OCH ANSLUTANDE VÄGAR		
ANLÄGGNINGSDJEL	06 VÄG 260, GUDÖBROLEDEN		
OBJEKTNUMMER / KM	160400	KONSTRUKTIONSNUMMER	
BESTÄLLARE	TRAFIKVERKET	LEVERANTÖR	AFRY
SKAPAD AV	E.STOIANOV	UPPDRAGSSNUMMER	759342
GODKÄND AV	M.ZAREINEJAD	AVDELNING	INFRA
RITNINGSTYP	SEKTIONS-RITNING		
TEKNIKOMRÅDE / INNEHÅLL	T VÄGUTFORMNING OCH TRAFIK		
BESKRIVNING	TYPSEKTIONER STOCKHOLM STAD		
ETAPP 1			
SKALA	1:100	FORMAT	A1
RITNINGSNUMMER	3 06 T 04 15	BLAD	15
		NÄSTA BLAD	16
		BET	




TYPSEKTION

NY CYKELBANA
STÖDMUR/GABION/VECTOR WALL
NYTT KOLLEKTIVTRAFIKKÖRFÄLT, SÖDERGÅENDE
CYKELBANA OCH BILVÄG AVVATTNAS I MAKADAMDIKE

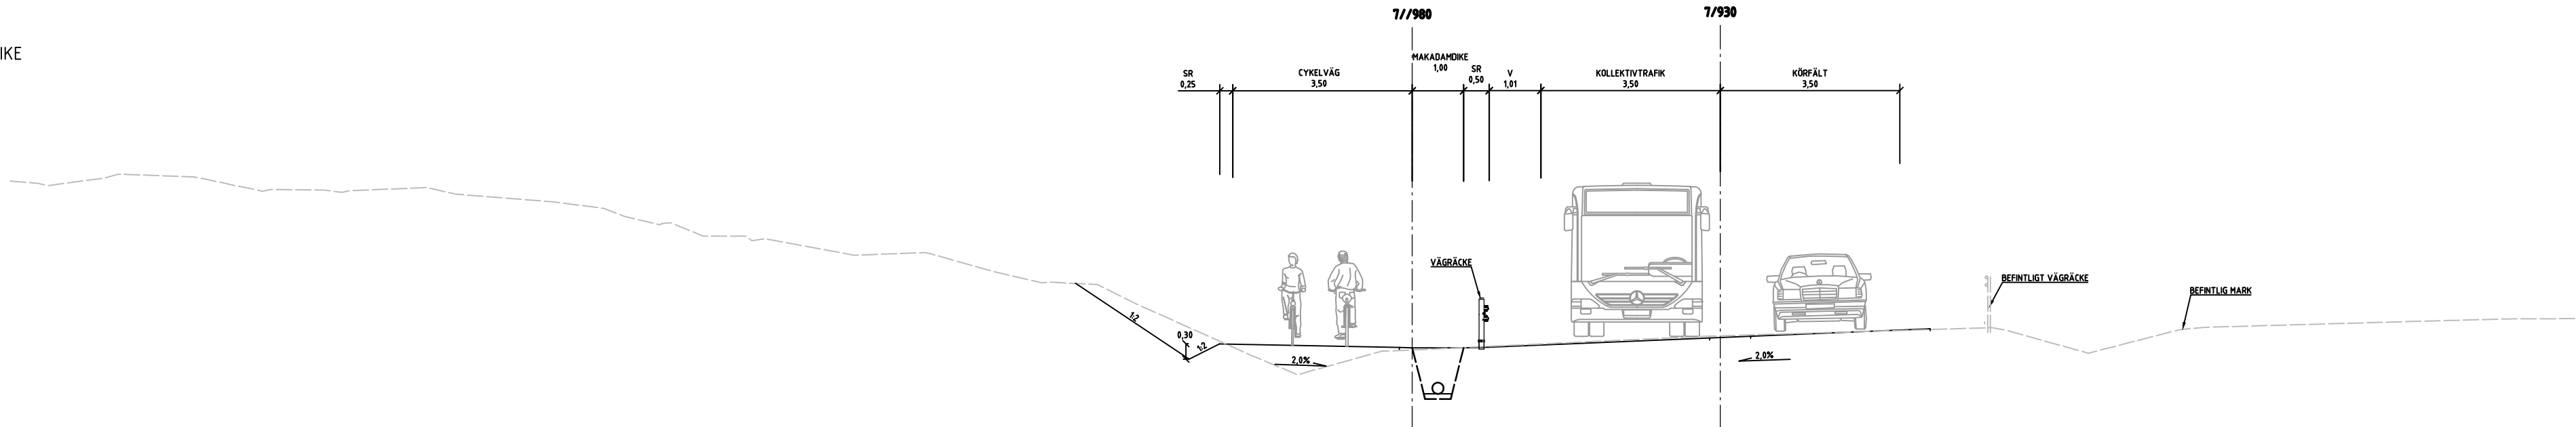


TYPSEKTION

NY CYKELBANA
NYTT KOLLEKTIVTRAFIKKÖRFÄLT, SÖDERGÅENDE
CYKELBANA OCH BILVÄG AVVATTNAS I MAKADAMDIKE

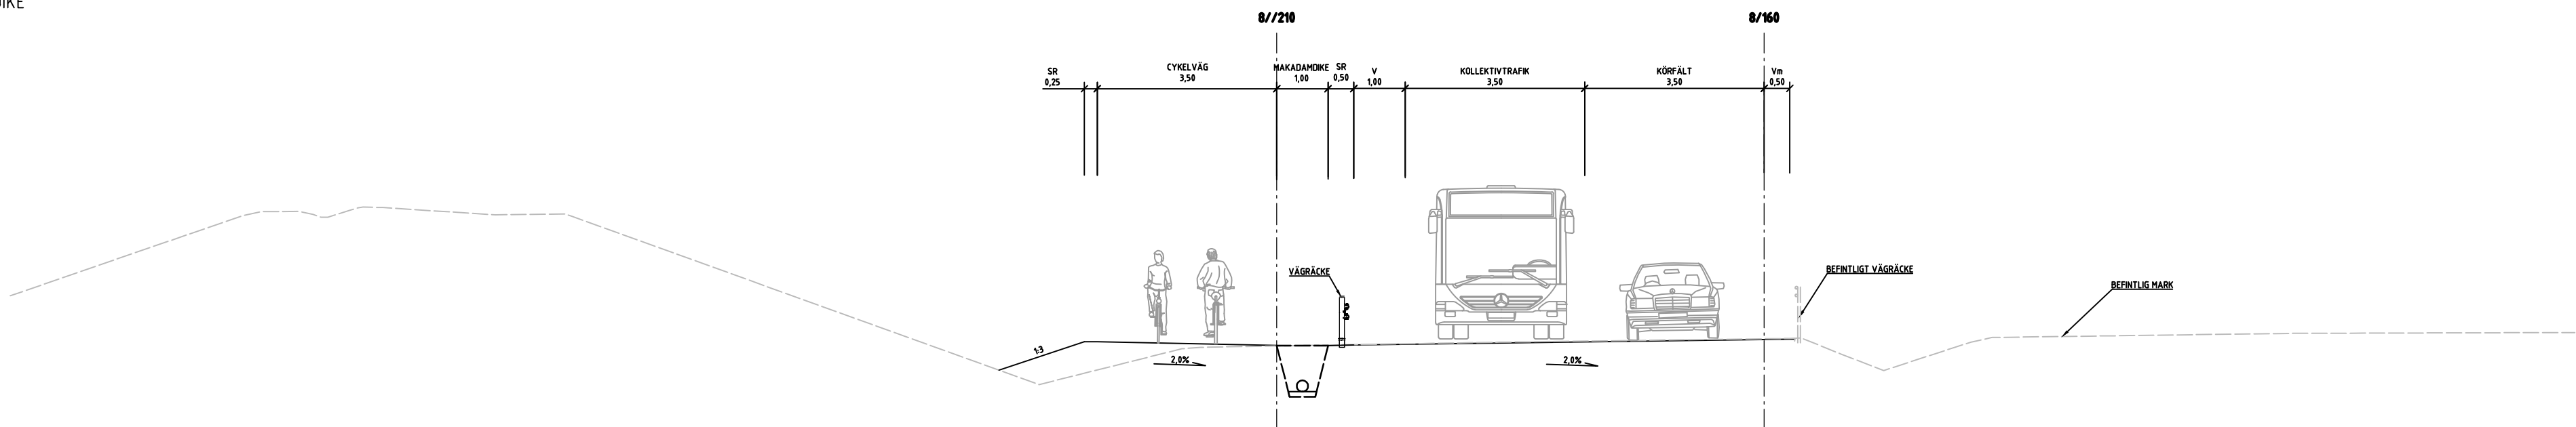

TYPSEKTION

NY CYKELBANA
CYKELBANA UPPHÖJD FRÅN BILVÄG
UNDER RAMP, VÄG 229/TYRESÖVÄGEN

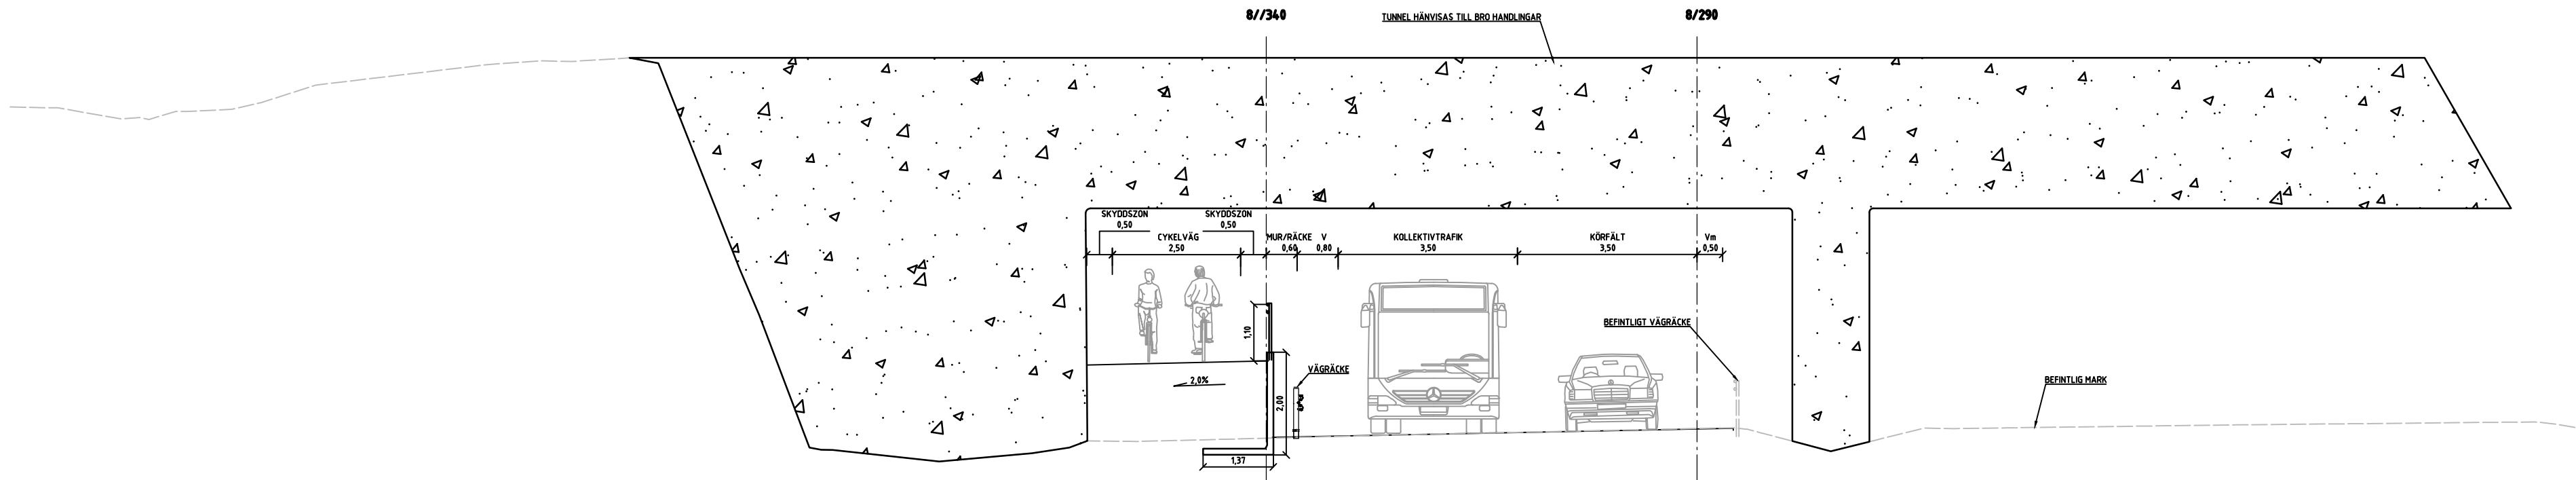

TECKENFÖRKLARING


- BEFINTLIG MARK
- NY VÄG
- SLÄNT/DIKE
- KANTSTEN

ANMÄRKNINGAR


LÄNGDMÄTNINGEN FÖLJER GATANS
SEKTIONERING

TYP AV PLAN		VÄGPLAN	
GRANSKNINGSSTATUS / SYFTE		GODKÄND	
HANDLINGSTYP		GRANSKNINGSHANDLING	
DATUM 2025-10-22		LEVERANS / ÄNDRINGS-PM	
OBJEKT VÄG 260, GUDÖBROLEDEN GC-VÄG & KOLLEKTIVTRAFIKÅTG			
DELOMRÅDE / BANDEL 3 VÄG 260 OCH ANSLUTANDE VÄGAR ANLÄGGNINGSDEN 06 VÄG 260, GUDÖBROLEDEN			
OBJEKTNUMMER / KM 160400		KONSTRUKTIONNUMMER	
BESTÄLLARE  TRAFIKVERKET		LEVERANTÖR  AFRY	
SKAPAD AV E.STOIANOV		UPPDRAGSGENOMFÖRARE 759342	
GODKÄND AV M.ZAREINEJAD		AVDELNING INFRA	
RITNINGSTYP SEKTIONS-RITNING TEKNIKOMRÅDE / INNEHÅLL T VÄGUTFORMNING OCH TRAFIK BESKRIVNING TYPSEKTIONER STOCKHOLM STAD			
ETAPP 1			
SKALA 1:100		FÖRVALTNINGSNUMMER	
RITNINGSGRUPP 3 06 T 04 16		BLAD 16	
		NÄSTA BLAD 17	
		BET	

TYPSEKTION
NY CYKELBANA

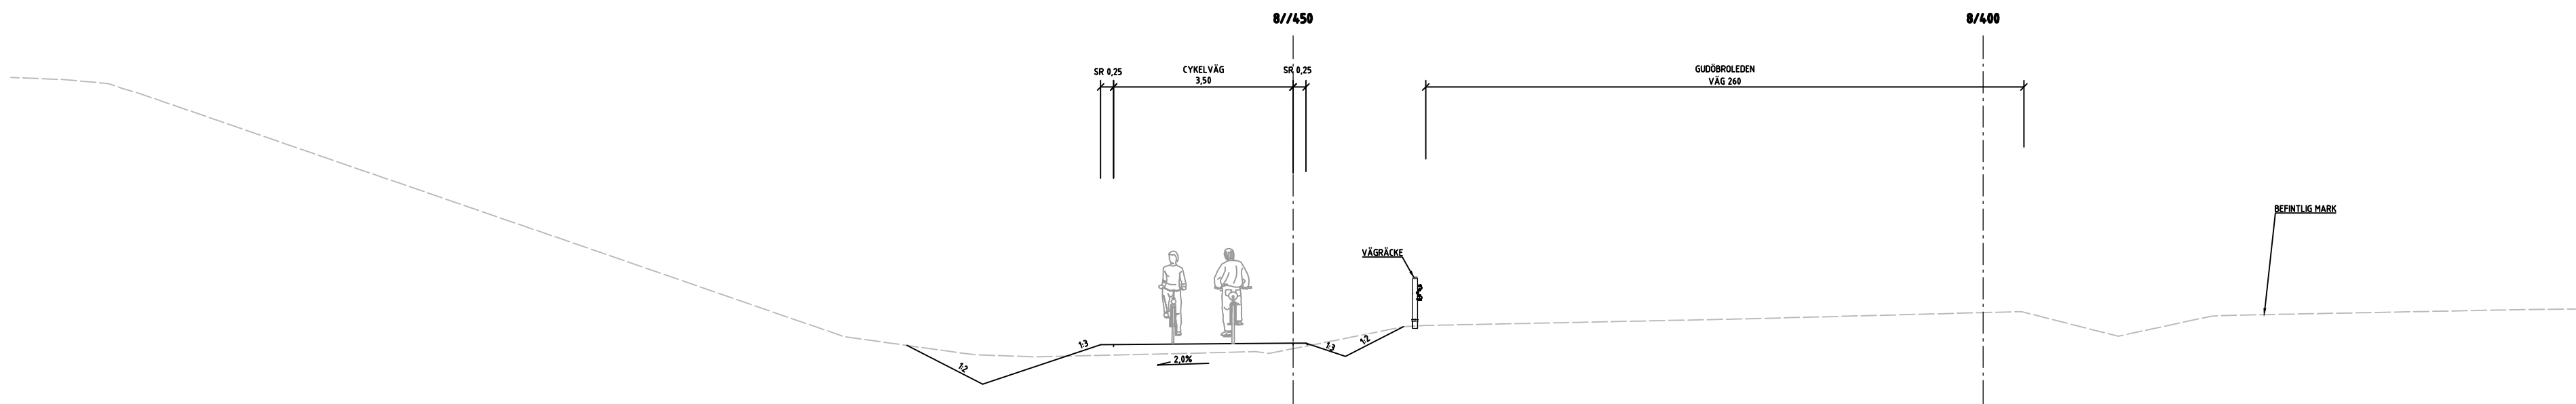

TYPSEKTION
NY CYKELBANA, NEDSÄNKT
STÖDMUR/GABIONER/VECTOR WALL

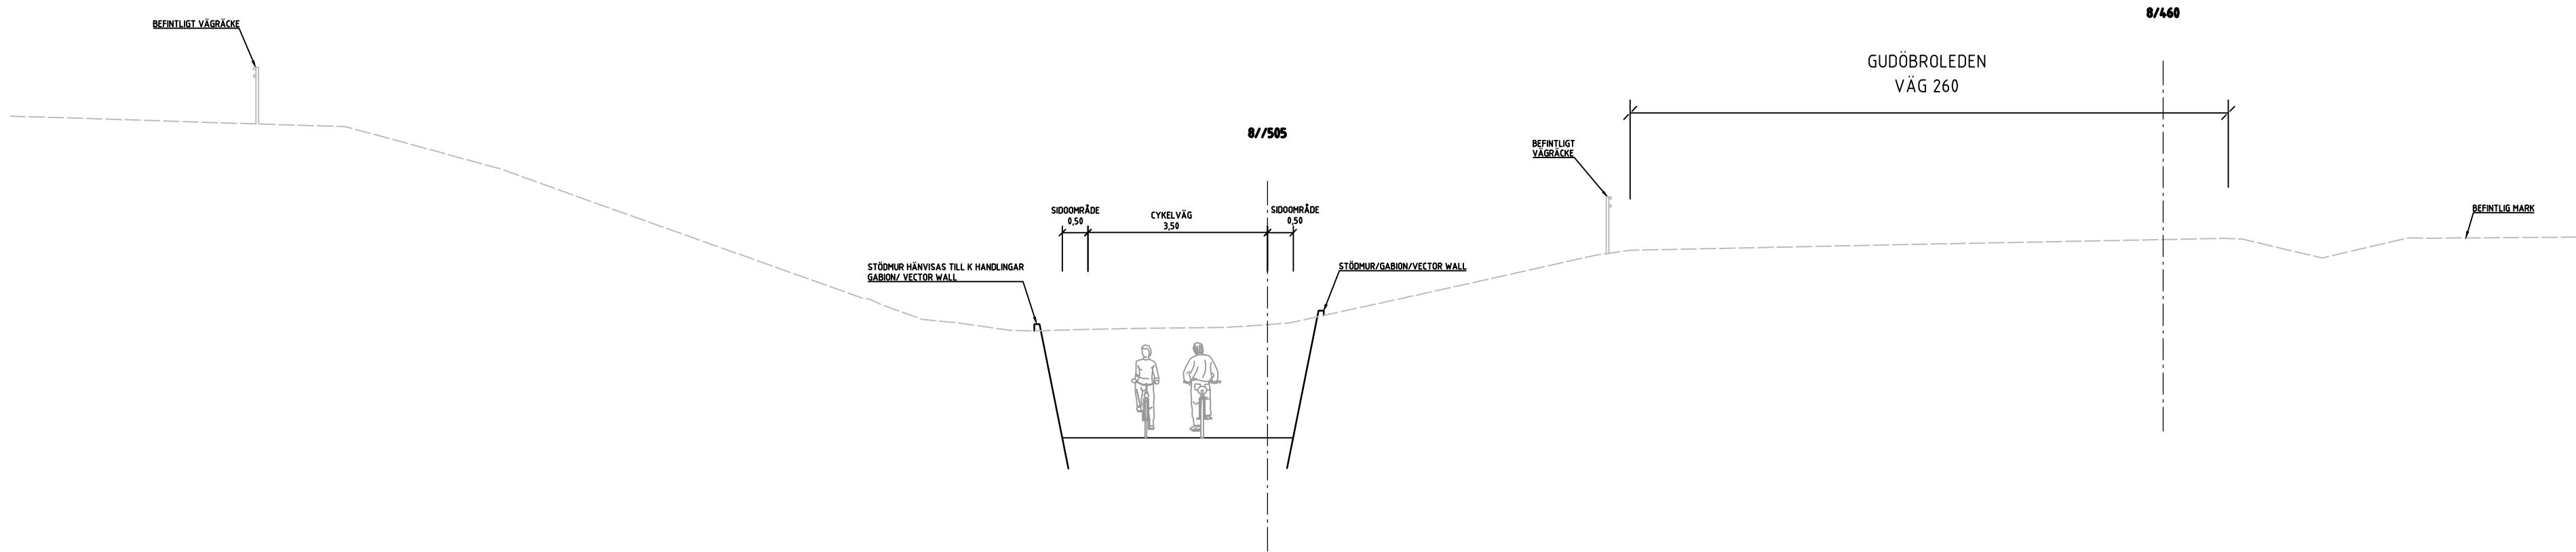

TECKENFÖRKLARING

- BEFINTLIG MARK
- NY VÄG
- SLÄNT/DIKE
- KANTSTEN

ANMÄRKNINGAR

LÅNGDMÄTNINGEN FÖLJER GATANS
SEKTIONERING

TYP AV PLAN		VÄGPLAN	
GRANSKNINGSSTATUS / SYFTE		GODKÄND	
HANDLINGSTYP		GRANSKNINGSHANDLING	
DATUM 2025-10-22		LEVERANS / ÄNDRINGS-PM	
OBJEKT VÄG 260, GUDÖBROLEDEN GC-VÄG & KOLLEKTIVTRAFIKÅTG			
DELOMRÅDE / BANDEL 3 VÄG 260 OCH ANSLUTANDE VÄGAR ANLÄGGNINGSGEL 06 VÄG 260, GUDÖBROLEDEN			
OBJEKTNUMMER / KM 160400		KONSTRUKTIONNUMMER	
BESTÄLLARE  TRAFIKVERKET		LEVERANTÖR  AFRY	
SKAPAD AV E.STOIANOV		UPPDRAGSGNUMMER 759342	
GODKÄND AV M.ZAREINEJAD		AVDELNING INFRA	
RITNINGSTYP SEKTIONS-RITNING TEKNIKOMRÅDE / INNEHÅLL T VÄGUTFORMNING OCH TRAFIK BESKRIVNING TYPSEKTIONER STOCKHOLM STAD			
ETAPP 1			
SKALA 1:100		FÖRVALTNINGSNUMMER	
RITNINGSGRUPP 3 06 T 04 17		BLAD 17	
		NÄSTA BLAD	
		BET	

