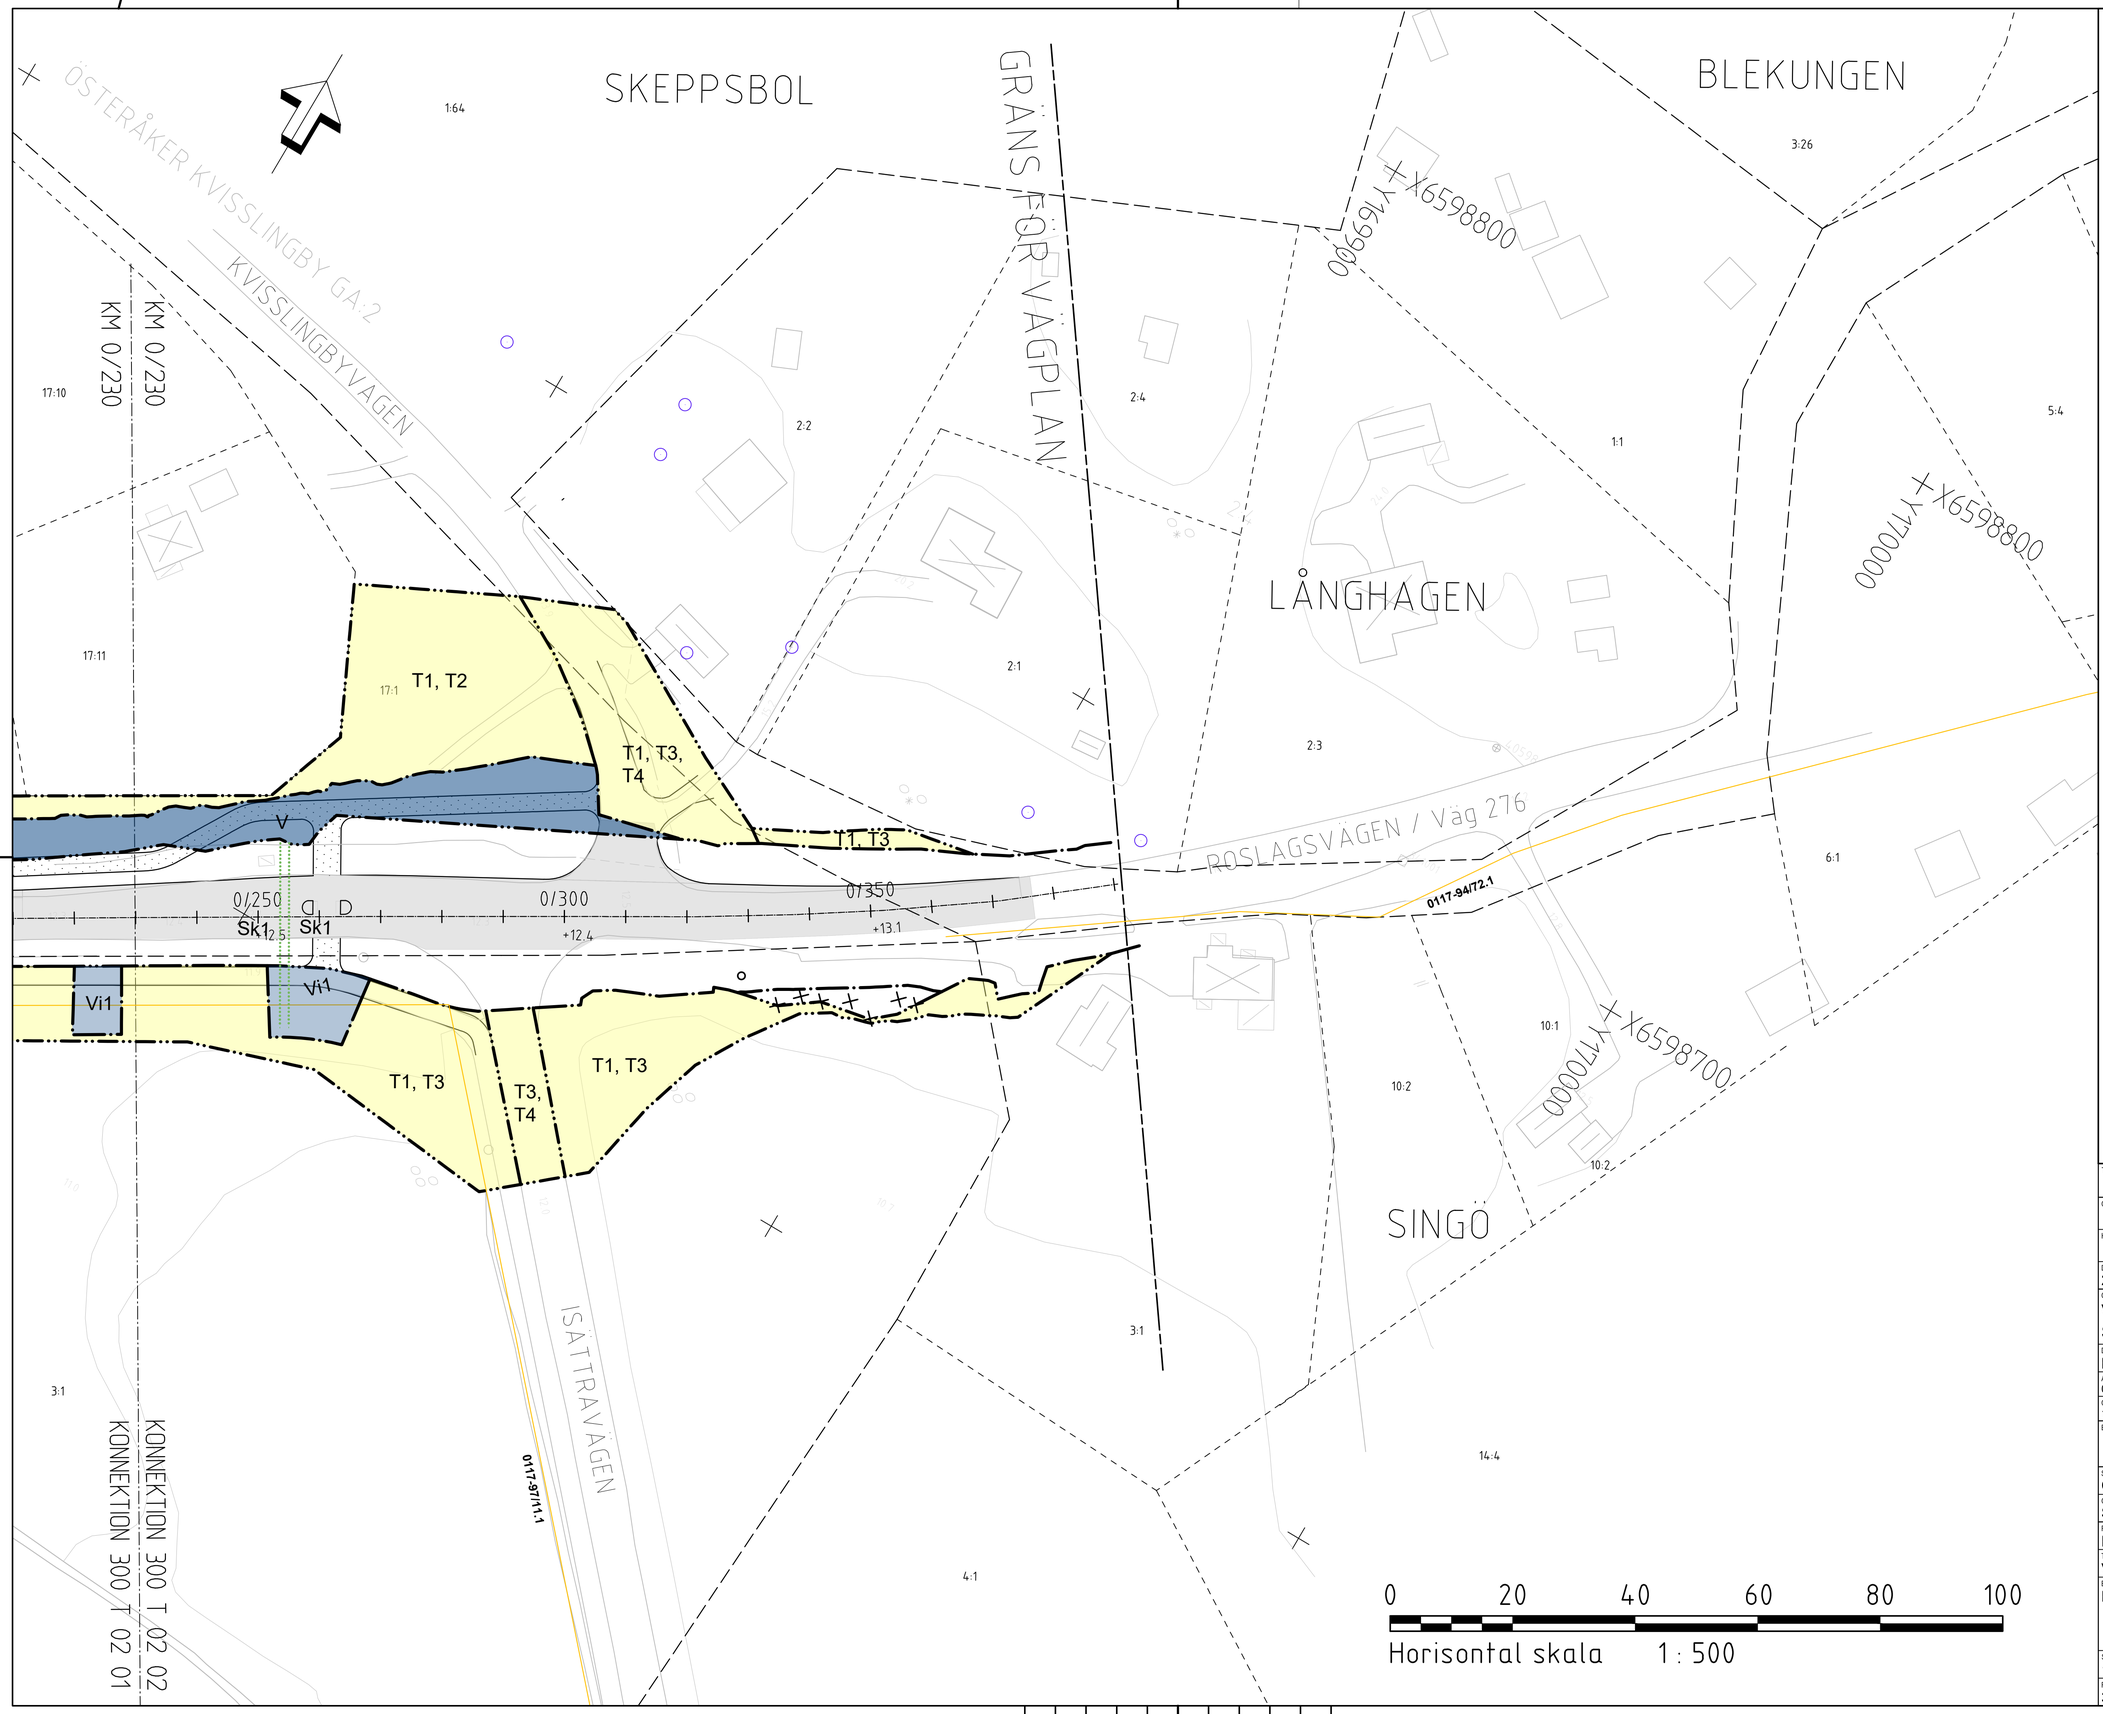

KOORDINATSYSTEM
SYSTEM I PLAN SWEREF 99 18 00
SYSTEM I HÖJD RH 2000

TECKENFÖRKLARING

MARKANSPRÅK

- GRÄNS FÖR VÄGOMRÅDE
- AVGRÄNSNING MELLAN OLIKA TYPER AV MARKANSPRÅK
- V — NYTT VÄGOMRÅDE MED VÄGRÄTT
- Vi — NYTT VÄGOMRÅDE MED INSKRÄNKT VÄGRÄTT
- T — TILLFÄLLIG NYTTJANDERÄTT
- Vi1 — VÄGOMRÅDE MED INSKRÄNKT VÄGRÄTT FÖR ÅTKOMST TILL OCH SKÖTSEL VÄGTRUMMA.

TILLFÄLLIG NYTTJANDERÄTT GÄLLER FRÅN BYGGSTART TILL 2 MÅNADER EFTER GODKÄND SLUTBESIKTNING

- T1 — TILLFÄLLIG NYTTJANDERÄTT FÖR ARBETSOMRÅDE
- T2 — TILLFÄLLIG NYTTJANDERÄTT FÖR ETABLERING OCH TILLFÄLLIGA UPPLAG
- T3 — TILLFÄLLIG NYTTJANDERÄTT FÖR BYGGVÄG
- T4 — TILLFÄLLIG NYTTJANDERÄTT FÖR BYGGVÄG, SAMORDNAS MED ALLMÄN TRAFIK.

VÄGANLÄGGNING INOM VÄGPLAN SKA HA BELYSNING.

VERKSAMHETER/ÅTGÄRDER SOM UNDANTAS FRÅN FÖRBUD ENLIGT MILJÖBALKEN
UNDANTAGEN GÄLLER HELA PLANEN

- N1 — FÖRBUDEN I 7:11 2 ST. MB GÄLLER INTE BYGGANDE AV ALLMÄN VÄG
- N2 — FÖRBUDEN I 7:15 MB GÄLLER INTE BYGGANDE AV ALLMÄN VÄG

SKYDDSÅTGÄRDER OCH FÖRSIKTIGHETSMÅTT

- Sk1 — SAMTLIGA TRUMMOR I VATTENDRAG KONSTRUERAS SÅ ATT DE INTE UTGÖR VANDINGSHINDER

VERKSAMHETER/ÅTGÄRDER SOM UNDANTAS FRÅN FÖRBUD ENLIGT MILJÖBALKEN

Förbuden som avser verksamhet eller åtgärd inom generellt biotopskyddsområde, 7:11, 2 st. MILJÖBALKEN, gäller inte byggande av allmän väg.
Förbuden mot åtgärder inom strandskyddsområde (7:15 MILJÖBALKEN) gäller inte byggande av allmän väg. Skyldigheten att göra anmälan för samråd enligt 12:6 MILJÖBALKEN gäller inte för de verksamheter och åtgärder som behövs för att bygga vägen och som fastställs och ingår i vägområde för allmän väg eller område för tillfällig nyttjanderätt.

SÄRSKILDA BESLUT SOM TAS I SAMBAND MED FASTSTÄLLELSE

- INDRAGNING AV VÄG FRÅN ALLMÄNT UNDERHÅLL

ÖVRIGA BETECKNINGAR PÅ PLANKARTAN

- 0/100 / +00.0 — NY VÄG, VÄGBANEKANTER MED LÄNGDMÄTNING OCH HÖJDSÄTTNING
- NY GC-VÄG/BANA, NY GÅNGBANA, NY PLATTFORM
- TRAKTGRÄNS
- FASTIGHETSGRÄNS
- 1:64 — FASTIGHETSBETECKNING
- 0117-97/11.1 — RÄTTIGHETER
- SKEPPSBOL — TRAKT
- ÖSTERÅKER GA:2 — GEMENSAMHETSANLÄGGNING
- HÖGSPÄNNINGSLEDNING
- LEDNINGSRÄTT
- SKYDDSVÄRDA TRÄD

SE ILLUSTRATIONSKARTOR AVSEENDE VÄGDELAR SOM FÖRESLÅS RIVAS, FÖRSLAG TILL NYA STRÄCKNINGAR FÖR ENSKILDA VÄGAR, TRAKTGRÄNSER, FASTIGHETSGRÄNSER OCH FASTIGHETSBETECKNINGAR.

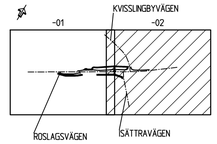

TYP AV PLAN	VÄGPLAN
GRANSKNINGSSTATUS / SYFTE	GODKÄND
HANDLINGSTYP	GRANSKNINGSHANDLING
DATUM	2023-03-27
LEVERANS / ÄNDRINGS-PM	
OBJEKT	VÄG 276 - HÅLLPLATSÅTGÄRDER SINGÖ HANDEL OCH TALLEBO
DELOMRÅDE / BANDEL	BUSSHÅLLPLATSER SINGÖ HANDEL
ANLÄGGNINGSDEL	00 GEMENSAMT
OBJEKTNUMMER / KM	144591
KONSTRUKTIONSNUMMER	
BESTÄLLARE	TRAFIKVERKET
LEVERANTÖR	SWECO
SKAPAD AV	C. TAAVO
UPPDRAGSNUMMER	30010234
GODKÄND AV	S. JOHANSSON
AVDELNING	
RITNINGSTYP	PLANRITNING
TEKNIKOMRÅDE / INNEHÅLL	VÄGUTFORMNING OCH TRAFIK
BESKRIVNING	PLANKARTA
SKALA	1:500
FORMAT	
FÖRVALTNINGSNUMMER	
RITNINGSNUMMER	3 00 T 02 02
BLAD	02
NÄSTA BLAD	-
BET	

Ritning: Z:\276Z\30010234\05\08_Arbetsmaterial_ritn\1_Ritningar\300T02020.dwg Skapad av: Taavo, C Ombryten: 2022-03-31 07:08

XREF				
MODELL\V300502	2022-05-02 13:24	MODELL\V300026	2022-09-09 07:16	
MODELL\V300501	2022-05-02 13:07	MODELL\V300026	2022-11-01 13:07	
MODELL\V300501	2022-05-03 08:49	MODELL\V300020	2022-09-13 08:15	
MODELL\V300502	2022-05-03 08:49	MODELL\V300020	2022-09-13 08:15	
MODELL\V300502	2022-05-09 09:25	MODELL\V300021	2022-09-13 08:15	
MODELL\V300502	2022-05-09 09:25	MODELL\V300021	2022-09-13 08:15	
MODELL\V300502	2022-05-11 15:14	MODELL\V300022	2022-09-14 09:09	
MODELL\V300502	2022-05-11 15:14	MODELL\V300022	2022-09-14 09:09	
MODELL\V300502	2022-09-09 09:57	MODELL\V300023	2022-09-13 07:22	
MODELL\V300502	2022-09-09 09:57	MODELL\V300023	2022-09-13 07:22	
MODELL\V300509	2023-03-23 07:28	MODELL\V300023	2023-03-23 07:26	
MODELL\V300509	2023-03-23 07:28	MODELL\V300023	2023-03-23 07:26	

VST144591VP2, ankomst 2023-04-14, ver 5, jobb 122