



TYPSEKTION UTMED VÄG 276 ROSLAGSVÄGEN
VID BUSSHÅLLPLATS OCH GÅNG- OCH CYKELVÄG
CA 0/080-0/140

BUSSFICKA	PLATTFORM	SR	GC-VÄG	SR
3.00	2.50-3.90	0-1.40	3.00	0.25

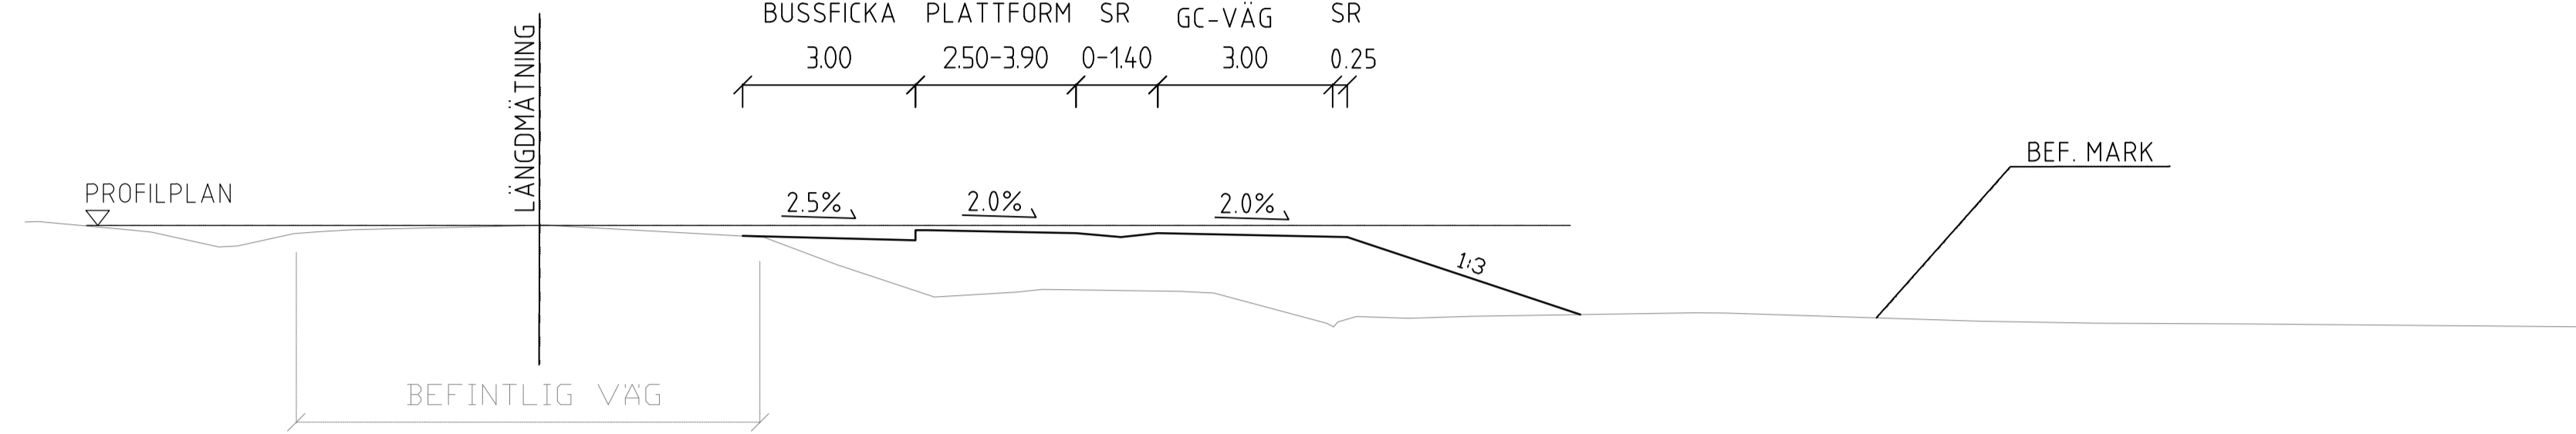


TYPSEKTION UTMED VÄG 276 ROSLAGSVÄGEN
BUSSHÅLLPLATS CA 0/150-0/200

SR	PLATTFORM	BUSSFICKA
0.25	2.50-4.55	3.00

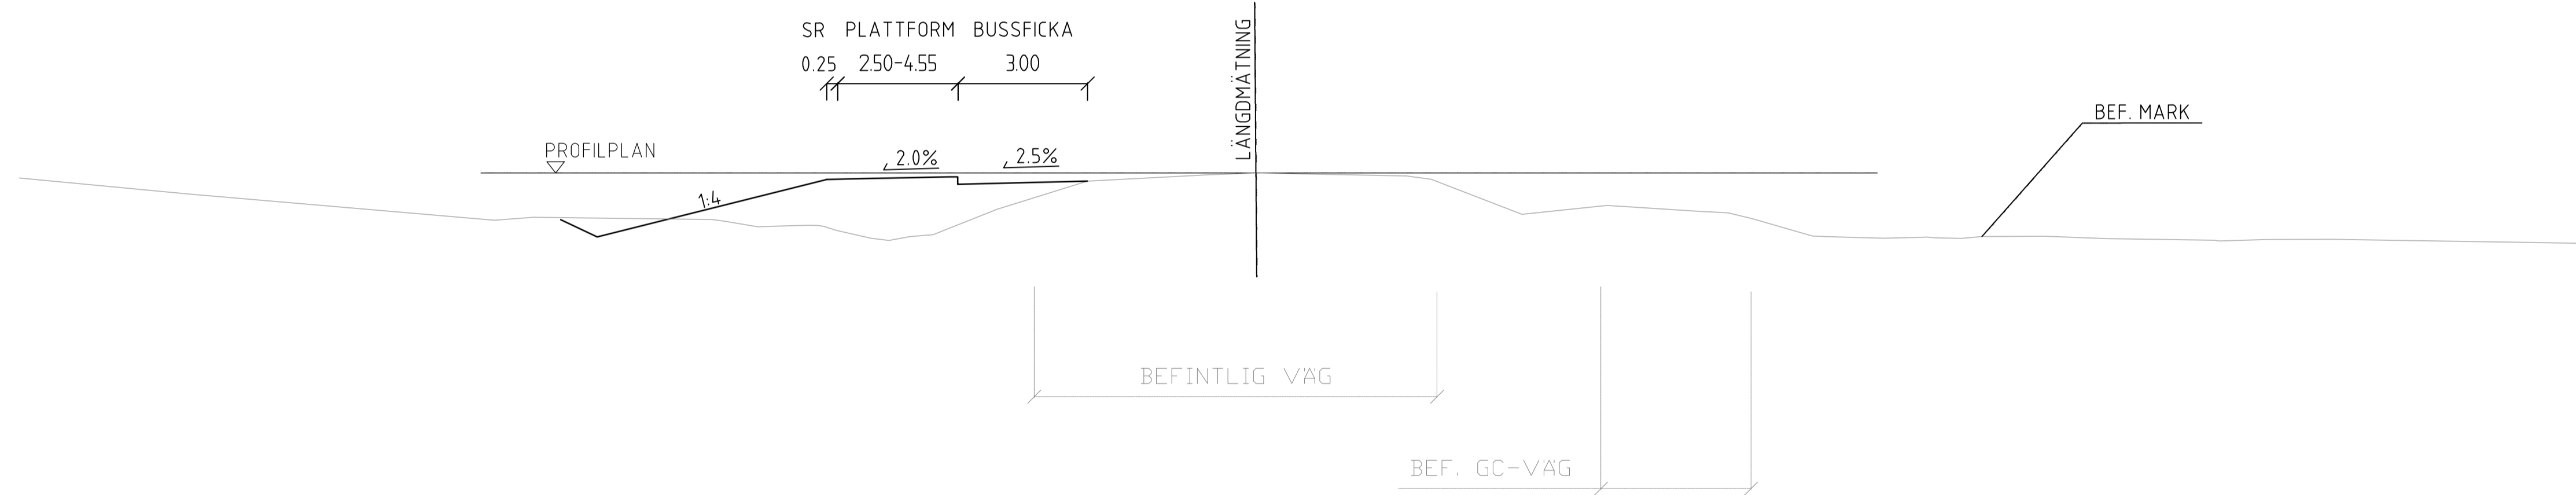

TYPSEKTION UTMED VÄG 276 ROSLAGSVÄGEN
GÅNGPASSAGE CA 0/260

GC-VÄG	ANSLUTNING	KÖRBANA	REFUG	KÖRBANA	ANSLUTNING	GC-VÄG
3.00	CA 10.00	4.25	2.25	4.00	CA 5.00	3.00

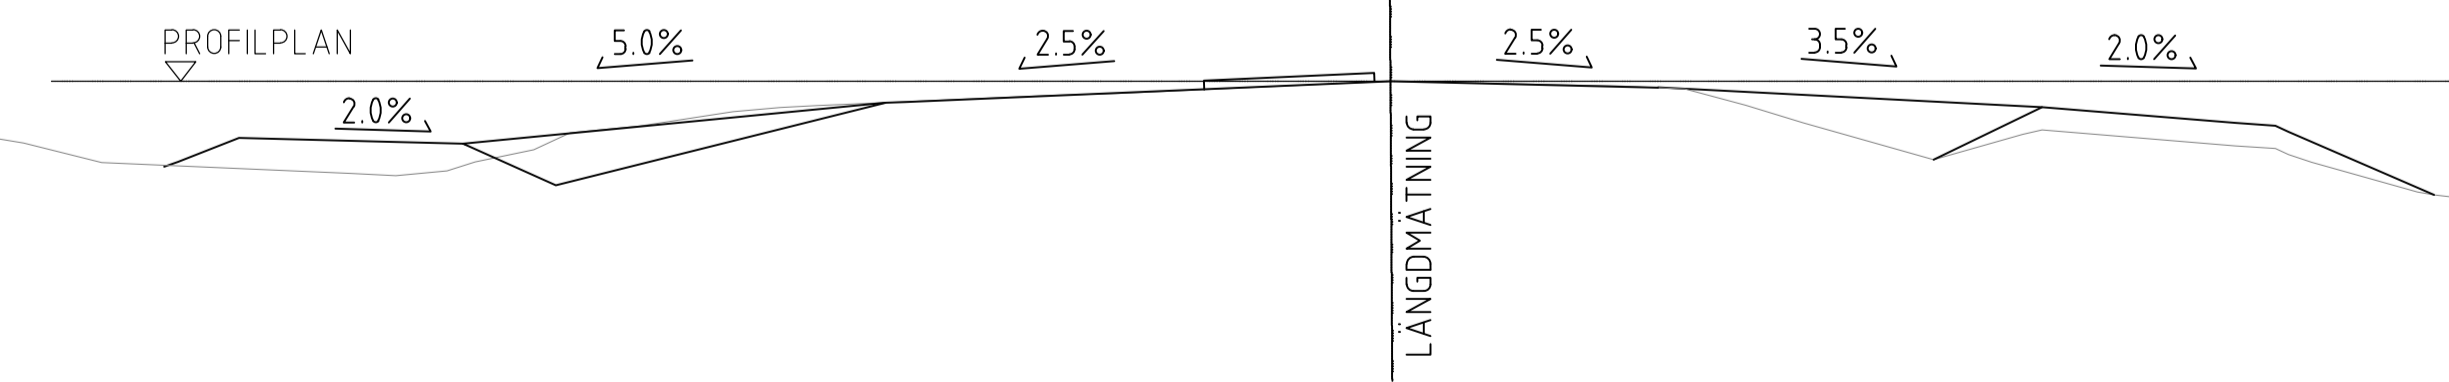

TYP AV PLAN		VÄGPLAN	
GRANSKNINGSSTATUS / SYFTE		GODKÄND	
HANDLINGSTYP		GRANSKNINGSHANDLING	
DATUM	2023-03-27	LEVERANS / ÄNDRINGS-PM	
OBJEKT			
VÄG 276 - HÅLLPLATSÄTGÄRDER SINGÖ HANDEL OCH TALLEBO			
DELOMRÅDE / BANDEL			
BUSSHÅLLPLATSER SINGÖ HANDEL			
ANLÄGGNINGSDDEL			
00 GEMENSAMT			
OBJEKTNUMMER / KM	144591	KONSTRUKTIONNUMMER	
BESTÄLLARE	TRAFIKVERKET	LEVERANTÖR	SWECO
SKAPAD AV	C. TAAVO	UPPDRAGSNUMMER	30010234
GODKÄND AV	S. JOHANSSON	AVDELNING	
RITNINGSTYP			
SEKTIONS-RITNING			
TEKNIKOMRÅDE / INNEHÅLL			
VÄGUTFORMNING OCH TRAFIK			
BESKRIVNING			
TYPSEKTIONER			
SKALA	1:100	FORMAT	A1
RITNINGNUMMER	3 00 T 04 01	FÖRVALTNINGSNUMMER	
BLAD		NÄSTA BLAD	
BET			