
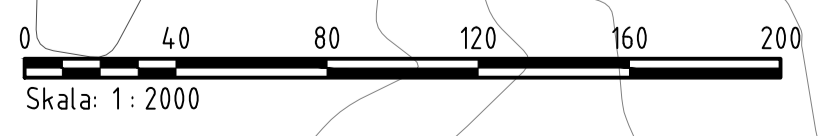


### TECKENFÖRKLARING

- KOORDINATSYSTEM**  
 SYSTEM I PLAN: SWEREF 99 20 15  
 SYSTEM I HÖJD: RH 2000
- NY ANLÄGGNING**
- 0+000 NY JÄRNVÄG, SPÅRMITT, MED LÄNGDMÄTNINGSSTRECK OCH HÖJDSÄTTNING (RÖK=RÄLSÖVERKANT)
  - +0,0 NY VÄXEL
  - +0,0 NY VÄG/JUSTERAD VÄG, VÄGBANEKANTER MED LÄNGDMÄTNINGSSTRECK OCH HÖJDSÄTTNING
  - NYTT STÅNGSEL
  - NYTT VÄGRÄCKE
  - NY JÄRNVÄGSBRÖ/VÄGBRO
- MARKANSPRÅK**
- GRÄNS FÖR JÄRNVÄGSMARK/GRÄNS FÖR VÄGOMRÅDE
  - AVGRÄNSNING MELLAN OLIKA TYPER AV MARKANSPRÅK
- NY JÄRNVÄGSMARK**
- J MED ÄGANDERÄTT
  - JVI MED ÄGANDERÄTT OCH NYTT VÄGOMRÅDE MED INSKRÄNKT VÄGRÄTT
- NY JÄRNVÄGSMARK MED SERVITUTSRÄTT**
- Js1 FÖR SERVICEVÄG
  - Js2 FÖR TRÄDSÄKRING/UNDERHÅLL STÅNGSEL
  - Js3 FÖR UNDERHÅLL/RENSNING OCH VATTENAVLEDNING
  - Js4 FÖR FÖRÖRJNINGSDAMM
  - Js5 FÖR JÄRNVÄGSBRÖ/TRÄDSÄKRING
  - Js6 FÖR SIR-MAST
  - Js7VI FÖR JÄRNVÄGSBRÖ OCH VÄGOMRÅDE MED INSKRÄNKT VÄGRÄTT
- NYTT VÄGOMRÅDE**
- V MED VÄGRÄTT
- NYTT VÄGOMRÅDE MED INSKRÄNKT VÄGRÄTT**
- VI FÖR UNDERHÅLL/RENSNING OCH VATTENAVLEDNING
  - VI2 FÖR LANDSKAPSANPASSNING AV SLÄNTER
- TILLFÄLLIG NYTTJÄNDERÄTT I 60 MÅNADER FRÅN DET ATT TILLTRÄDE TILL MARKEN HAR BEVILJATS**
- T1 FÖR BYGGTRAFIK
  - T2 FÖR ETABLERING
  - T3 FÖR ANLÄGGNINGSARBETEN OCH BYGGTRAFIK
  - T4 FÖR UPPLÄGGNING AV JORD- OCH BERGMASSOR
  - T5 FÖR UPPLÄGGNING AV TORV
- VERKSAMHETER/ÅTGÄRDER SOM UNDANTAS FRÅN FÖRBUD ENLIGT MILJÖBALKEN**
- FÖRBUDEN SOM AVSER VERKSAMHET ELLER ÅTGÄRD INOM GENERellt BIOTOPSKYDDOMRÅDE (7:11 12 ST. MB) GÄLLER INTE BYGGANDE AV JÄRNVÄG.
- FÖRBUDEN MOT ÅTGÄRDER INOM STRANDSKYDDOMRÅDE (7:15 MB) GÄLLER INTE VID BYGGANDE AV ALLMÄN VÄG OCH JÄRNVÄG.
- OMRÅDE SOM BERÖRS AV STRANDSKYDD
- SKYDDIGHETEN ATT GÖRA ANMÄLAN FÖR SAMRÅD ENLIGT 12:6 MB GÄLLER INTE FÖR DE VERKSAMHETER OCH ÅTGÄRDER SOM BEHOVS FÖR ATT BYGGA JÄRNVÄGEN/VÄGEN OCH SOM FASTSTÄLLS OCH INGÅR I JÄRNVÄGSMARK/VÄGOMRÅDE FÖR ALLMÄN VÄG ELLER OMRÅDE FÖR TILLFÄLLIG NYTTJÄNDERÄTT.
- ÅTGÄRDER SOM UNDANTAS FRÅN KRAV PÅ BYGGLOV**
- MARKERING ELLER AVGRÄNSNING AV OMRÅDE DÄR VISSA ÅTGÄRDER UNDANTAS FRÅN BYGGLOV
  - B1 BYGGLOV KRÄVS INTE FÖR TRANSFORMATORSTATIONER
  - B2 BYGGLOV KRÄVS INTE FÖR STÖDMUR
- SKYDDÅTGÄRDER OCH FÖRSIKTIGHETSMÅTT**
- MARKERING ELLER AVGRÄNSNING AV SKYDDÅTGÄRDER OCH FÖRSIKTIGHETSMÅTT
  - SK1 - SKYDDÅTGÄRD FÖR GRUNDVATTENFÖREKOMST BURTRÄSKÄSEN
  - SK2 - PASSAGE FÖR MÄNNISKOR OCH MEDELSTORA DJUR
  - SK3 - PASSAGE FÖR MÄNNISKOR OCH STORA DJUR
  - SK4 - PASSAGE FÖR SMÅDJUR
  - SK5 - BULLERSKYDDSVÄLL, ÖK +3,85 M ÖVER RÖK (RÖK=RÄLSÖVERKANT)
  - SK6 - BULLERSKYDDSVÄLL, ÖK +2,00 M ÖVER RÖK (RÖK=RÄLSÖVERKANT)
  - SK7 - ERBJUDANDE OM BULLERSKYDDÅTGÄRDER I FORM AV FASADÅTGÄRDER SAMT LOKALT SKYDD VID UTEPLATS
  - SK8 - ERBJUDANDE OM BULLERSKYDDÅTGÄRDER I FORM AV LOKALT SKYDD VID UTEPLATS
- SÄRSKILDA BESLUT SOM TAS I SAMBAND MED JÄRNVÄGSPLAN**
- XX INDRAGNING AV VÄG FRÅN ALLMÄNT UNDERHÅLL
- BEFINTLIGT**
- BYGGNAD
  - ELLEDNING MARK
  - TELELEDNING MARK
  - HSP HÖGSPÄNNINGSLEDNING MARK
  - HSP HÖGSPÄNNINGSLEDNING LUFT
  - VÄGBANEKANT
  - NIVÅKURVA MED ANGIVEN HÖJD
- ÖVRIGA BETECKNINGAR**
- TRAKTERGRÄNS
  - FASTIGHETSGRÄNS
  - 179 FASTIGHETSBECKENING

Detta ritning är Trafikverkets egendom. Allt obehörigt  
 begärande av ritningen beivras enligt lag.  
 TRAFIKVERKET

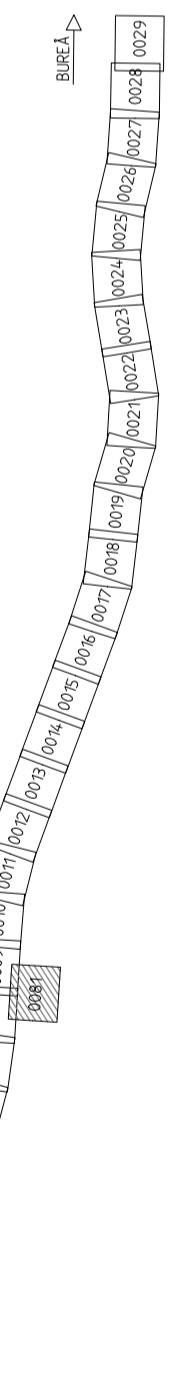

TYP AV PLAN			
<b>JÄRNVÄGSPLAN</b>			
LEVERANTÖR	AVDELNING	LEVERANS-/ÄNDRINGS-PH	TEDNOMRÅDE
www.afconsult.com	UPPDRAGSNUMMER 731561	KONSTRUKTIONSNUMMER	GRANSKNINGSSTATUS / SYFTE
TRAFIKVERKET	<b>NORRBOTNIABANAN</b>		HANDLINGSTYP
SKAPAD AV L. JOHANSSON	YTTERBYN - SKELLEFTÉÅ C		GRANSKNINGSHANDLING
GRANSKAD AV M. NYBERG	JP05, YTTERBYN - GRANDBODARNA		ANLÄGGNINGSTYP
FÖRORDNING AV A. LARSSON	PLANKARTA	SKALA	MARK
DATUM 2019-09-20	SKALA 1:2000	FÖRMA	FLOKTERMETER 86 +500 - 87 +500
BLAD	RITNINGSNUMMER FÖRVALTNING	BLAD	BANL 14.4
	A1	0081	RITNINGSNUMMER PROJEKT JP05-11-451-00
			NÄSTA BLAD
			ANDR.