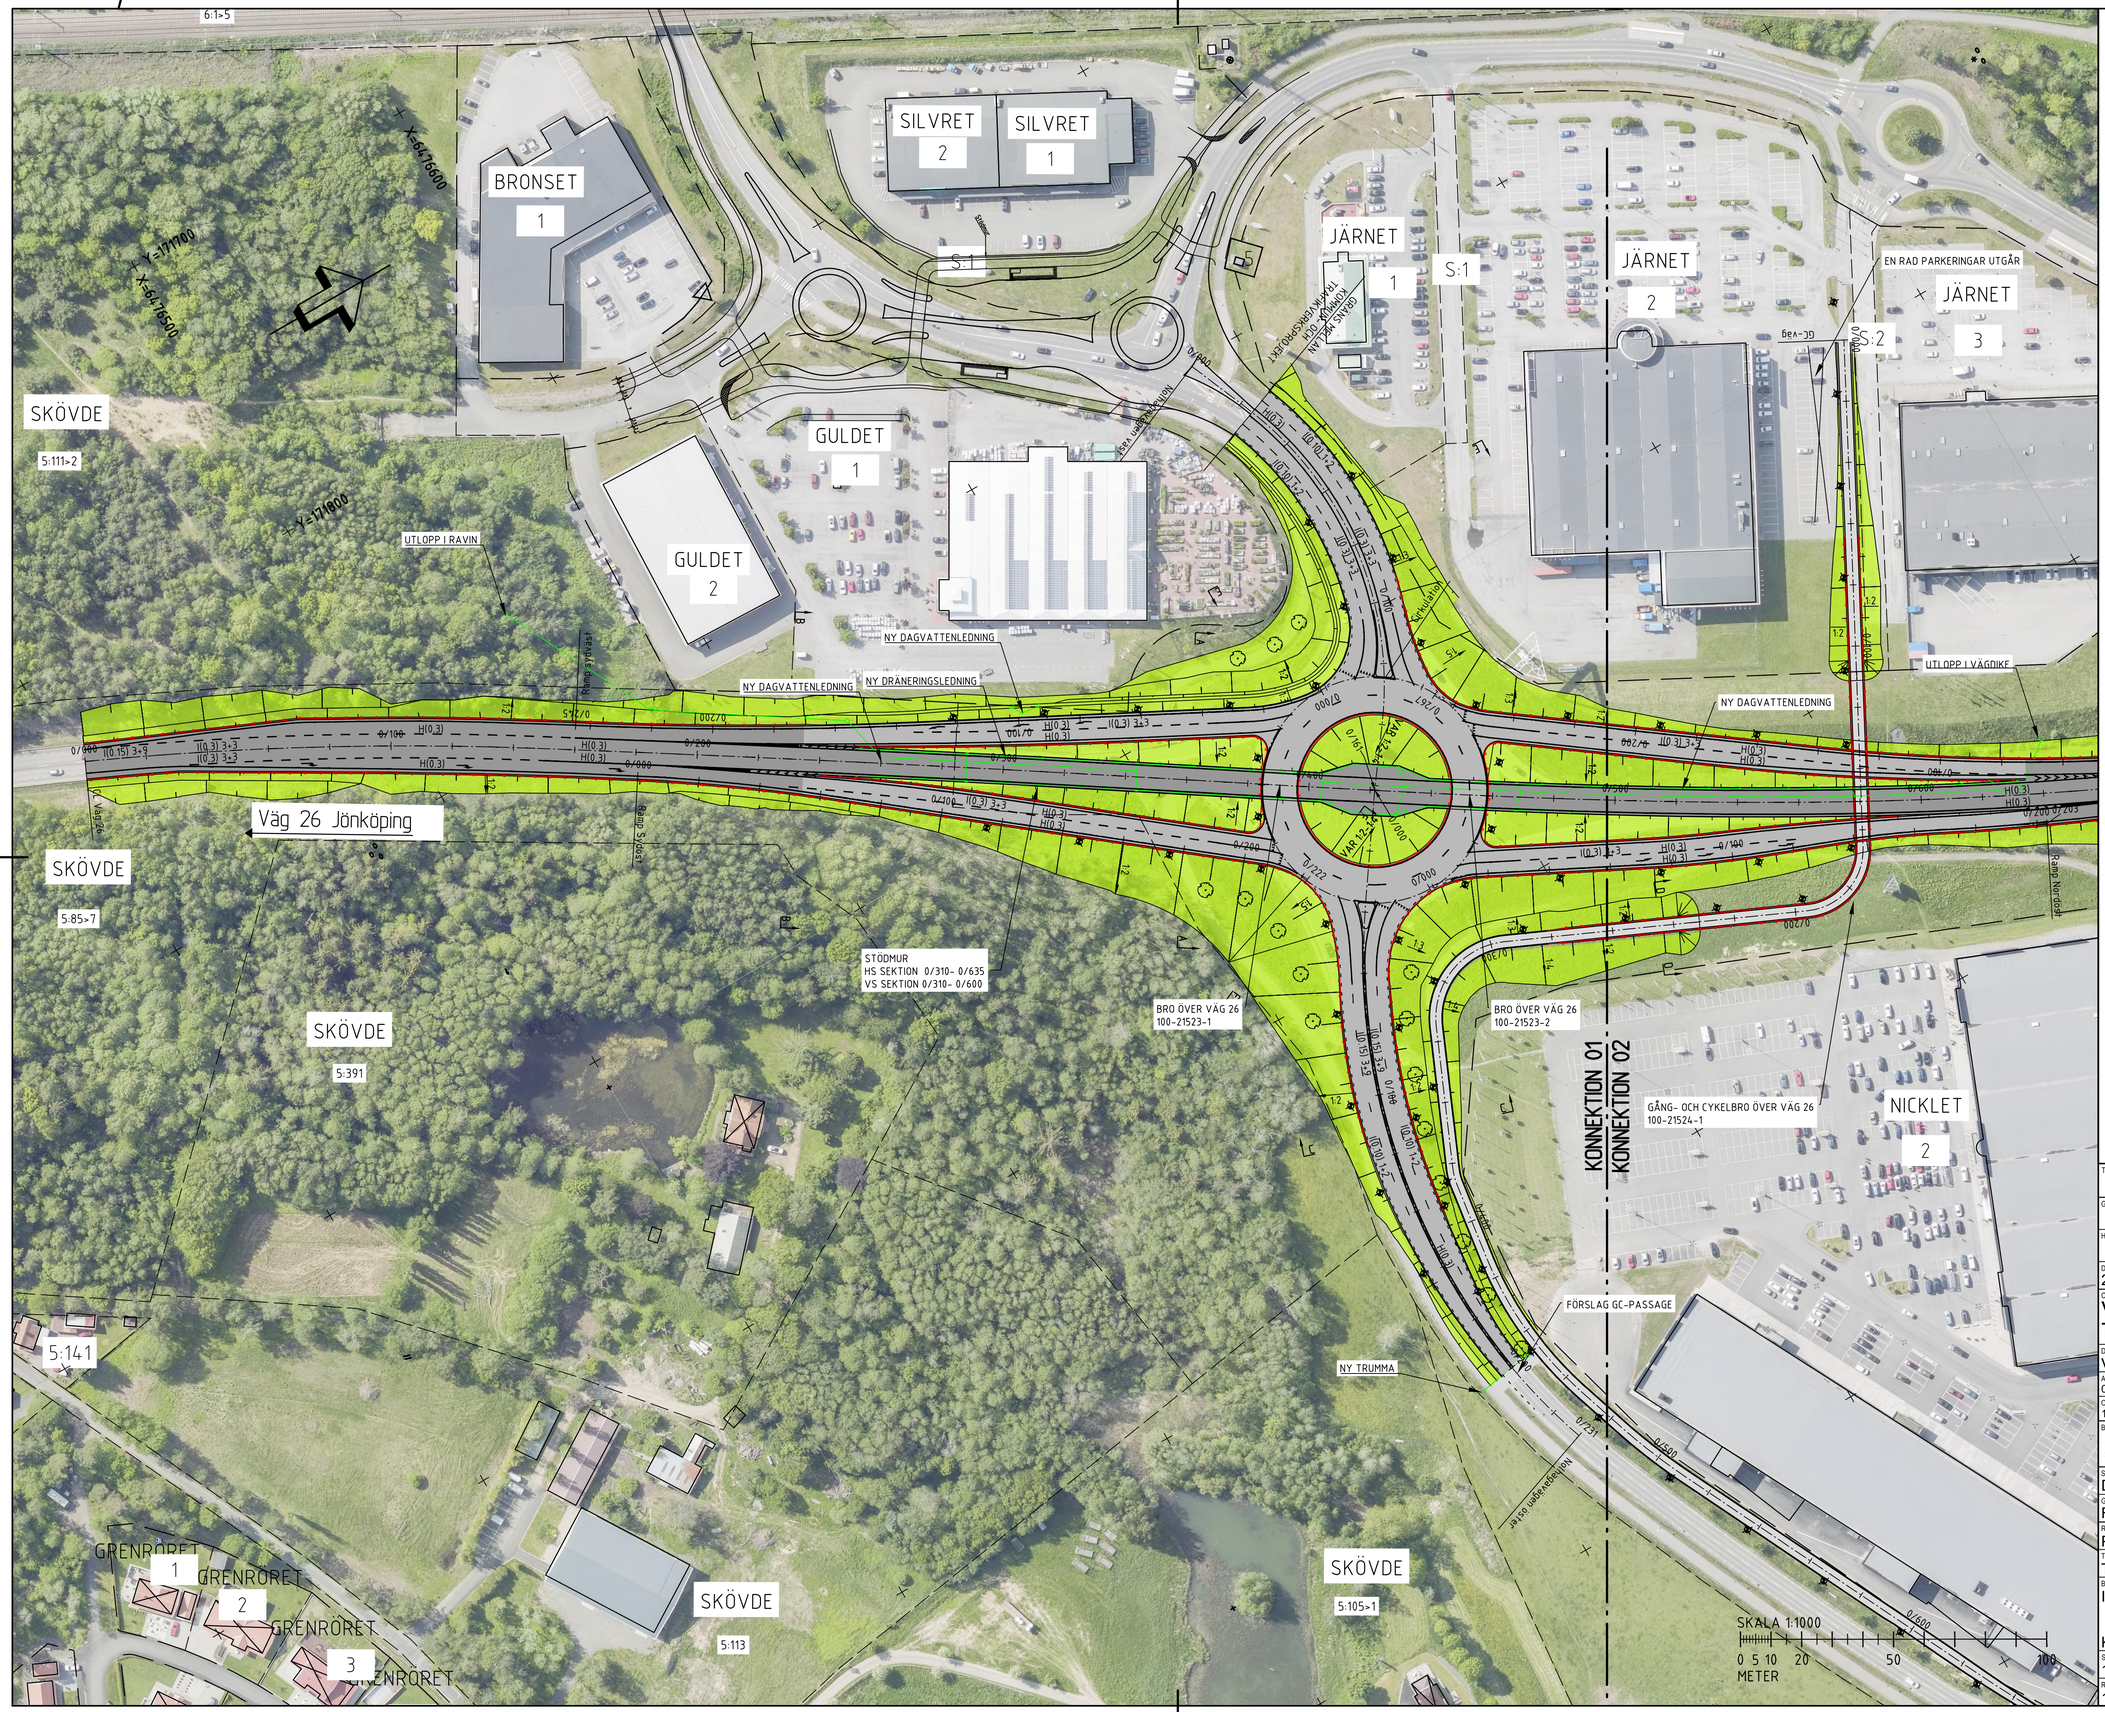


TECKENFÖRKLARING

VÄGANLÄGGNINGAR

- NY ALLMÄN VÄG, ASFALT
- NY GÅNG- OCH CYKELVÄG, ASFALT (FASTSTÄLLS EJ)
- NY KOMMUNAL VÄG, ASFALT (FASTSTÄLLS EJ)
- NY VÄGSLÄNT


VÄGMARKERINGAR

- H(0,3)
- K(0,75)3+9
- K(0,1)1+2
- K(0,3)3+9
- K(0,3)3+3
- VÅNINGSPLIKT
- KÖRFÄLT VÄVS IHOP
- KÖRFÄLT VÄNSTERSVÄNGANDE
- KÖRFÄLT GENOMGÅENDE
- SPÄRROMRÅDE

LINJER OCH SYMBOLER

- NYTT VÄGRÄCKE
- BEFINTLIGT VÄGRÄCKE
- STÖDMUR VISNING 70 CM
- BEFINTLIG VÄGKANT
- NY BELYSNING
- NY SPOLBRUNN/DAGVATTENBRUNN
- NY TRUMMA ALT. BEFINTLIG TRUMMA FÖRLÄNGS
- NY DAGVATTENLEDNING
- NY DRÄNERINGSLEDNING
- PLANTERING TRÄD
- BEFINTLIG VÄGSLÄNT
- BEFINTLIG VÄGKANT
- FASTIGHETSGRÄNS
- 1:22 FASTIGHETSBETECKNING
- TRAKTGRÄNS
- GULDET TRAKTNAMN
- BOSTÄDER, BYGGNADER

BLADINDELNING

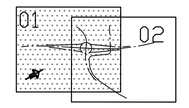

KOORDINATSYSTEM
SYSTEM I PLAN SWEREF 99 13 00
SYSTEM I HÖJD RH 2000

TYP AV PLAN
VÄGPLAN

GRANSKNINGSSTATUS / SYFTE

HANDLINGSTYP
SAMRÅDSHANDLING

DATUM	LEVERANS / ÄNDRINGS-PM
2020-10-16	

OBJEKT
VÄG 26
TRAFIKPLATS STALLSIKEN

DELOMRÅDE / BANDEL
VÄG 26

ANLÄGGNINGSDEL
01 VÄG 26

OBJEKTNUMMER / KM	KONSTRUKTIONSNUMMER
165432	

BESTÄLLARE	LEVERANTÖR
TRAFIKVERKET	Loxia group

SKAPAD AV	UPPDRAGSNUMMER
D. ALDERHOLM	19051
GODKÄND AV	AVDELNING
R. HARFELDT	VÄG

RITNINGSTYP
PLANRITNING

TEKNIKOMRÅDE / INNEHÅLL
T VÄGUTFORMNING OCH TRAFIK

BESKRIVNING
ILLUSTRATIONSPLAN

KM 0/000-0/500

SKALA	FORMAT	FÖRVALTNINGSNUMMER
1:1000	A1	

RITNINGSNUMMER	BLAD	NÄSTA BLAD	BET
1 01 T 05 01			

FIL: L:\19051 VÄG 26 TRAFIKPLATS STALLSIKEN VP\5 ARBETSMATERIAL\52 CAD\1-RITNING\19051001DWG, PLOTTAD: 2020-10-22 10:06 AV ANVÄNDARE: ERIC.LINDGREN

JÄRNET 1

JÄRNET 2

JÄRNET 3

JÄRNET 4

S:1

S:2

S:3

EN RAD PARKERINGAR UTGÅR

GC-väg

GC-väg

GC-väg



TECKENFÖRKLARING

BELÄGGNINGSKANT

X/XXX LÄNGDMÄTNING

KOORDINATSYSTEM
SYSTEM I PLAN: SWEREF 99 13 00
SYSTEM I HÖJD: RH 2000

TYP AV PLAN
VÄGPLAN

GRANSKNINGSSTATUS / SYFTE

HANDLINGSTYP
SAMRÅDSHANDLING

DATUM
2020-10-16

LEVERANS / ÄNDRINGS-PM

OBJEKT
VÄG 26
TRAFIKPLATS STALLSIKEN

DELOMRÅDE / BANDEL
GEMENSAMT

ANLÄGGNINGSDEL
00 GEMENSAMT

OBJEKTNUMMER / KM
165432

KONSTRUKTIONSNUMMER

BESTÄLLARE
TRAFIKVERKET

LEVERANTÖR
Loxia group

SKAPAD AV
D. ALDERHOLM

UPPDRAGSNUMMER
19051

GODKÄND AV
R. HARFELDT

AVDELNING
VÄG

RITNINGSTYP
PLANRITNING

TEKNIKOMRÅDE / INNEHÅLL
T VÄGUTFORMNING OCH TRAFIK

BESKRIVNING
ÖVERSIKTSPLAN

KM 0/000-0/869

SKALA	FORMAT	FÖRVALTNINGSNUMMER		
1:3000	A1			
RITNINGSNUMMER		BLAD	NÄSTA BLAD	BET
0 00 T 02 01				

FIL: L:\19051 VÄG 26 TRAFIKPLATS STALLSIKEN\PVS ARBETSMATERIAL\SZ CAD\T\DIST-V0010201DWG PLOTTAD: 2020-10-16 1124 AV ANVÄNDARE DIELUNDGREN