


PROFIL: GC-väg
LÅNGDSKALA 1:1000
HÖJDSKALA 1:100

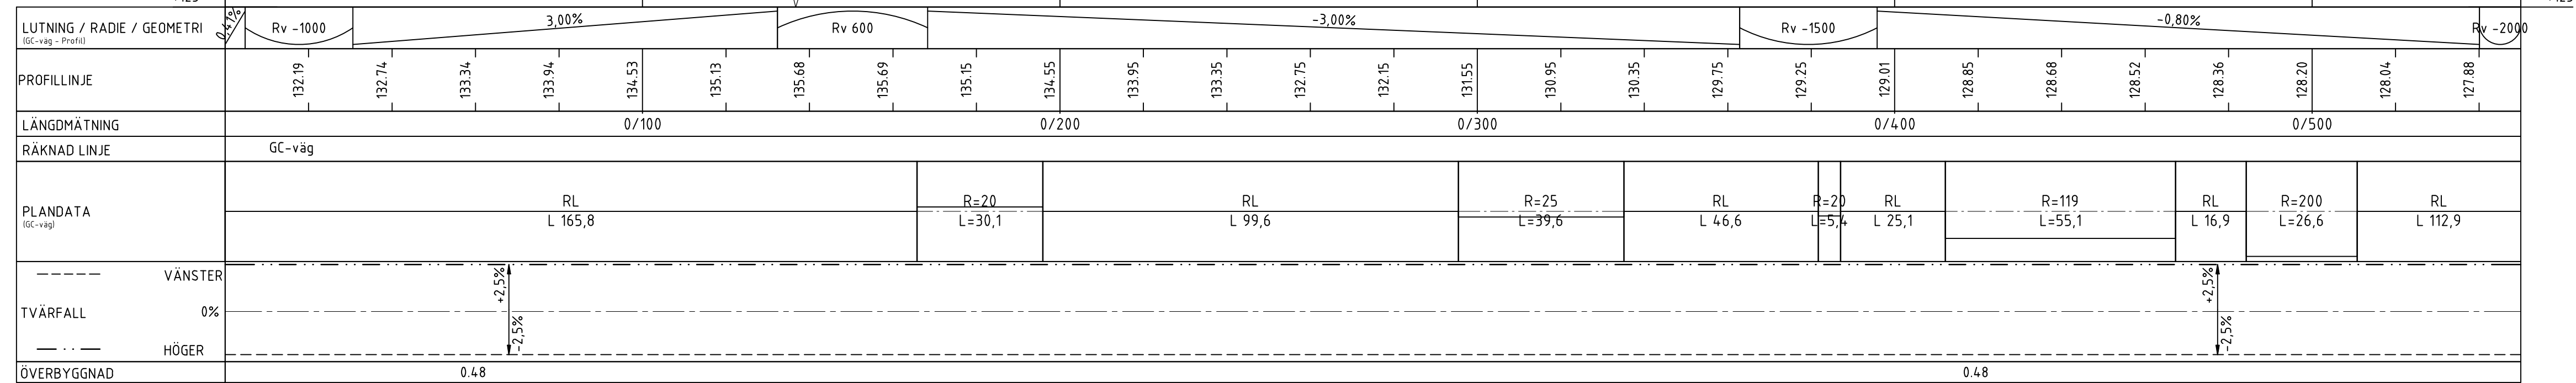

- TECKENFÖRKLARING
- BEFINTLIG MARK
 - VERTIKALGEOMETRI
 - TERRASS

KOORDINATSYSTEM
SYSTEM I PLAN: SWEREF 99 13 00
SYSTEM I HÖJD: RH 2000

TYP AV PLAN

VÄGPLAN

GRANSKNINGSSTATUS / SYFTE

HANDLINGSTYP

SAMRÅDSHANDLING

DATUM

2020-10-16

LEVERANS / ÄNDRINGS-PM

OBJEKT

VÄG 26

TRAFIKPLATS STALLSIKEN

DELOMRÅDE / BANDEL

VÄG 26

ANLÄGGNINGSDEL

01 VÄG 26

OBJEKTNUMMER / KM

165432

KONSTRUKTIONSNUMMER

LEVERANTÖR

Norconsult

TRAFIKVERKET

SKAPAD AV

D. ALDERHOLM

UPPDRAGSGNUMMER

19051

GODKÄND AV

R. HARFELDT

ÄNDELNING

VÄG

RITNINGSTYP

PROFILRITNING

TEKNIKOMRÅDE / INNEHÅLL

T VÄGUTFORMNING OCH TRAFIK

BESKRIVNING

PROFIL

GC-VÄG

KM

0/000-0/550

SKALA

1:100

FORMAT

1:1000

Å1

FÖRVALTNINGSNUMMER

RITNINGSNUMMER


1 01 T 03 10

BLAD

NÄSTA BLAD

BET

PROFIL: CL Väg 26
LÅNGDSKALA 1:1000
HÖJDSKALA 1:100

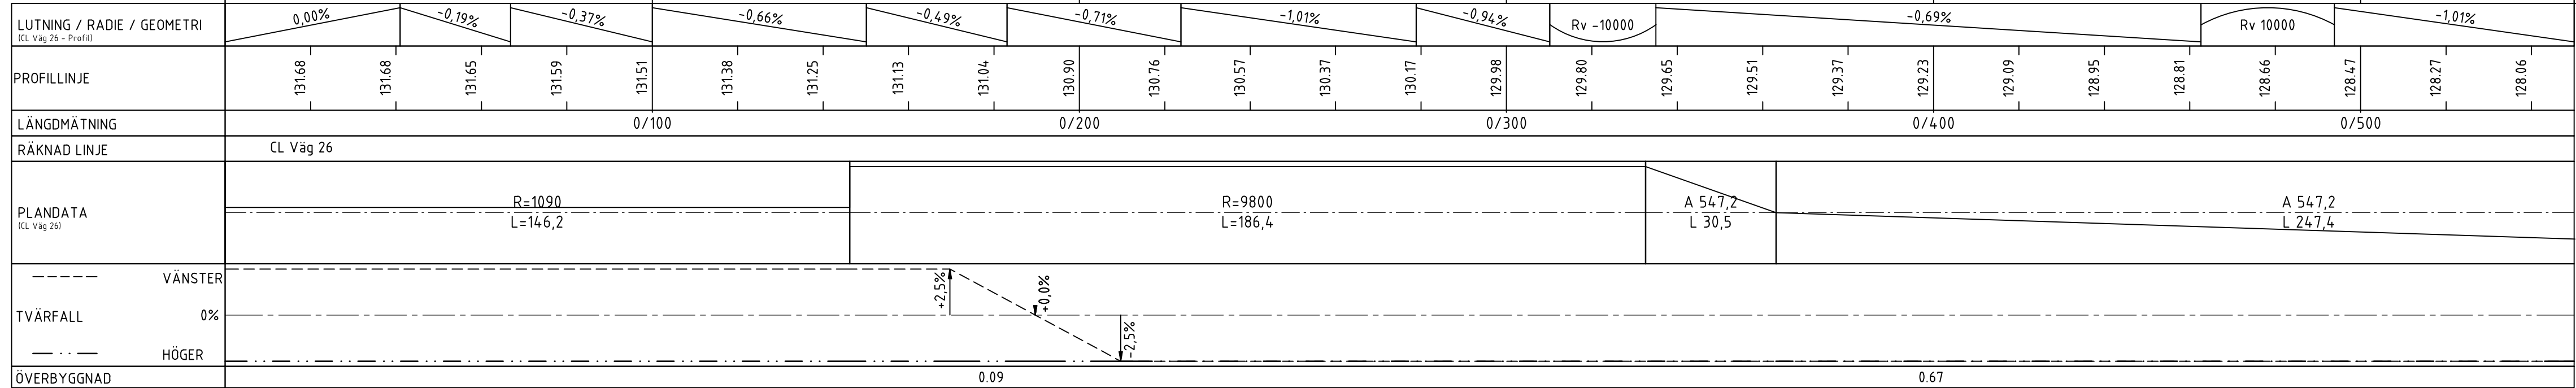

TECKENFÖRKLARING

— BEFINTLIG MARK

— VERTIKALGEOMETRI

--- TERRASS

KOORDINATSYSTEM
SYSTEM I PLAN: SWEREF 99 13 00
SYSTEM I HÖJD: RH 2000

TYP AV PLAN

VÄGPLAN

GRANSKNINGSSTATUS / SYFTE

HANDLINGSTYP

SAMRÅDSHANDLING

DATUM

2020-10-16

LEVERANS / ÄNDRINGS-PM

OBJEKT

VÄG 26

TRAFIKPLATS STALLSIKEN

DELOMRÅDE / BANDEL

VÄG 26

ANLÄGGNINGSDEL

01 VÄG 26

OBJEKTNUMMER / KM

165432

KONSTRUKTIONSNUMMER

BESTÄLLARE

 TRAFIKVERKET

LEVERANTÖR

 Norconsult

SKAPAD AV

D. ALDERHOLM

UPPDRAGSNUMMER

19051

GODKÄND AV

R. HARFELDT

ÄNDRING

VÄG

RITNINGSTYP

PROFILRITNING

TEKNIKOMRÅDE / INNEHÅLL

T VÄGUTFORMNING OCH TRAFIK

BESKRIVNING

PROFIL

VÄG 26

SKALA

1:100

1:1000

A1

FÖRVALTNINGSNUMMER


RITNINGSNUMMER

1 01 T 03 01

BLAD

NÄSTA BLAD

BET

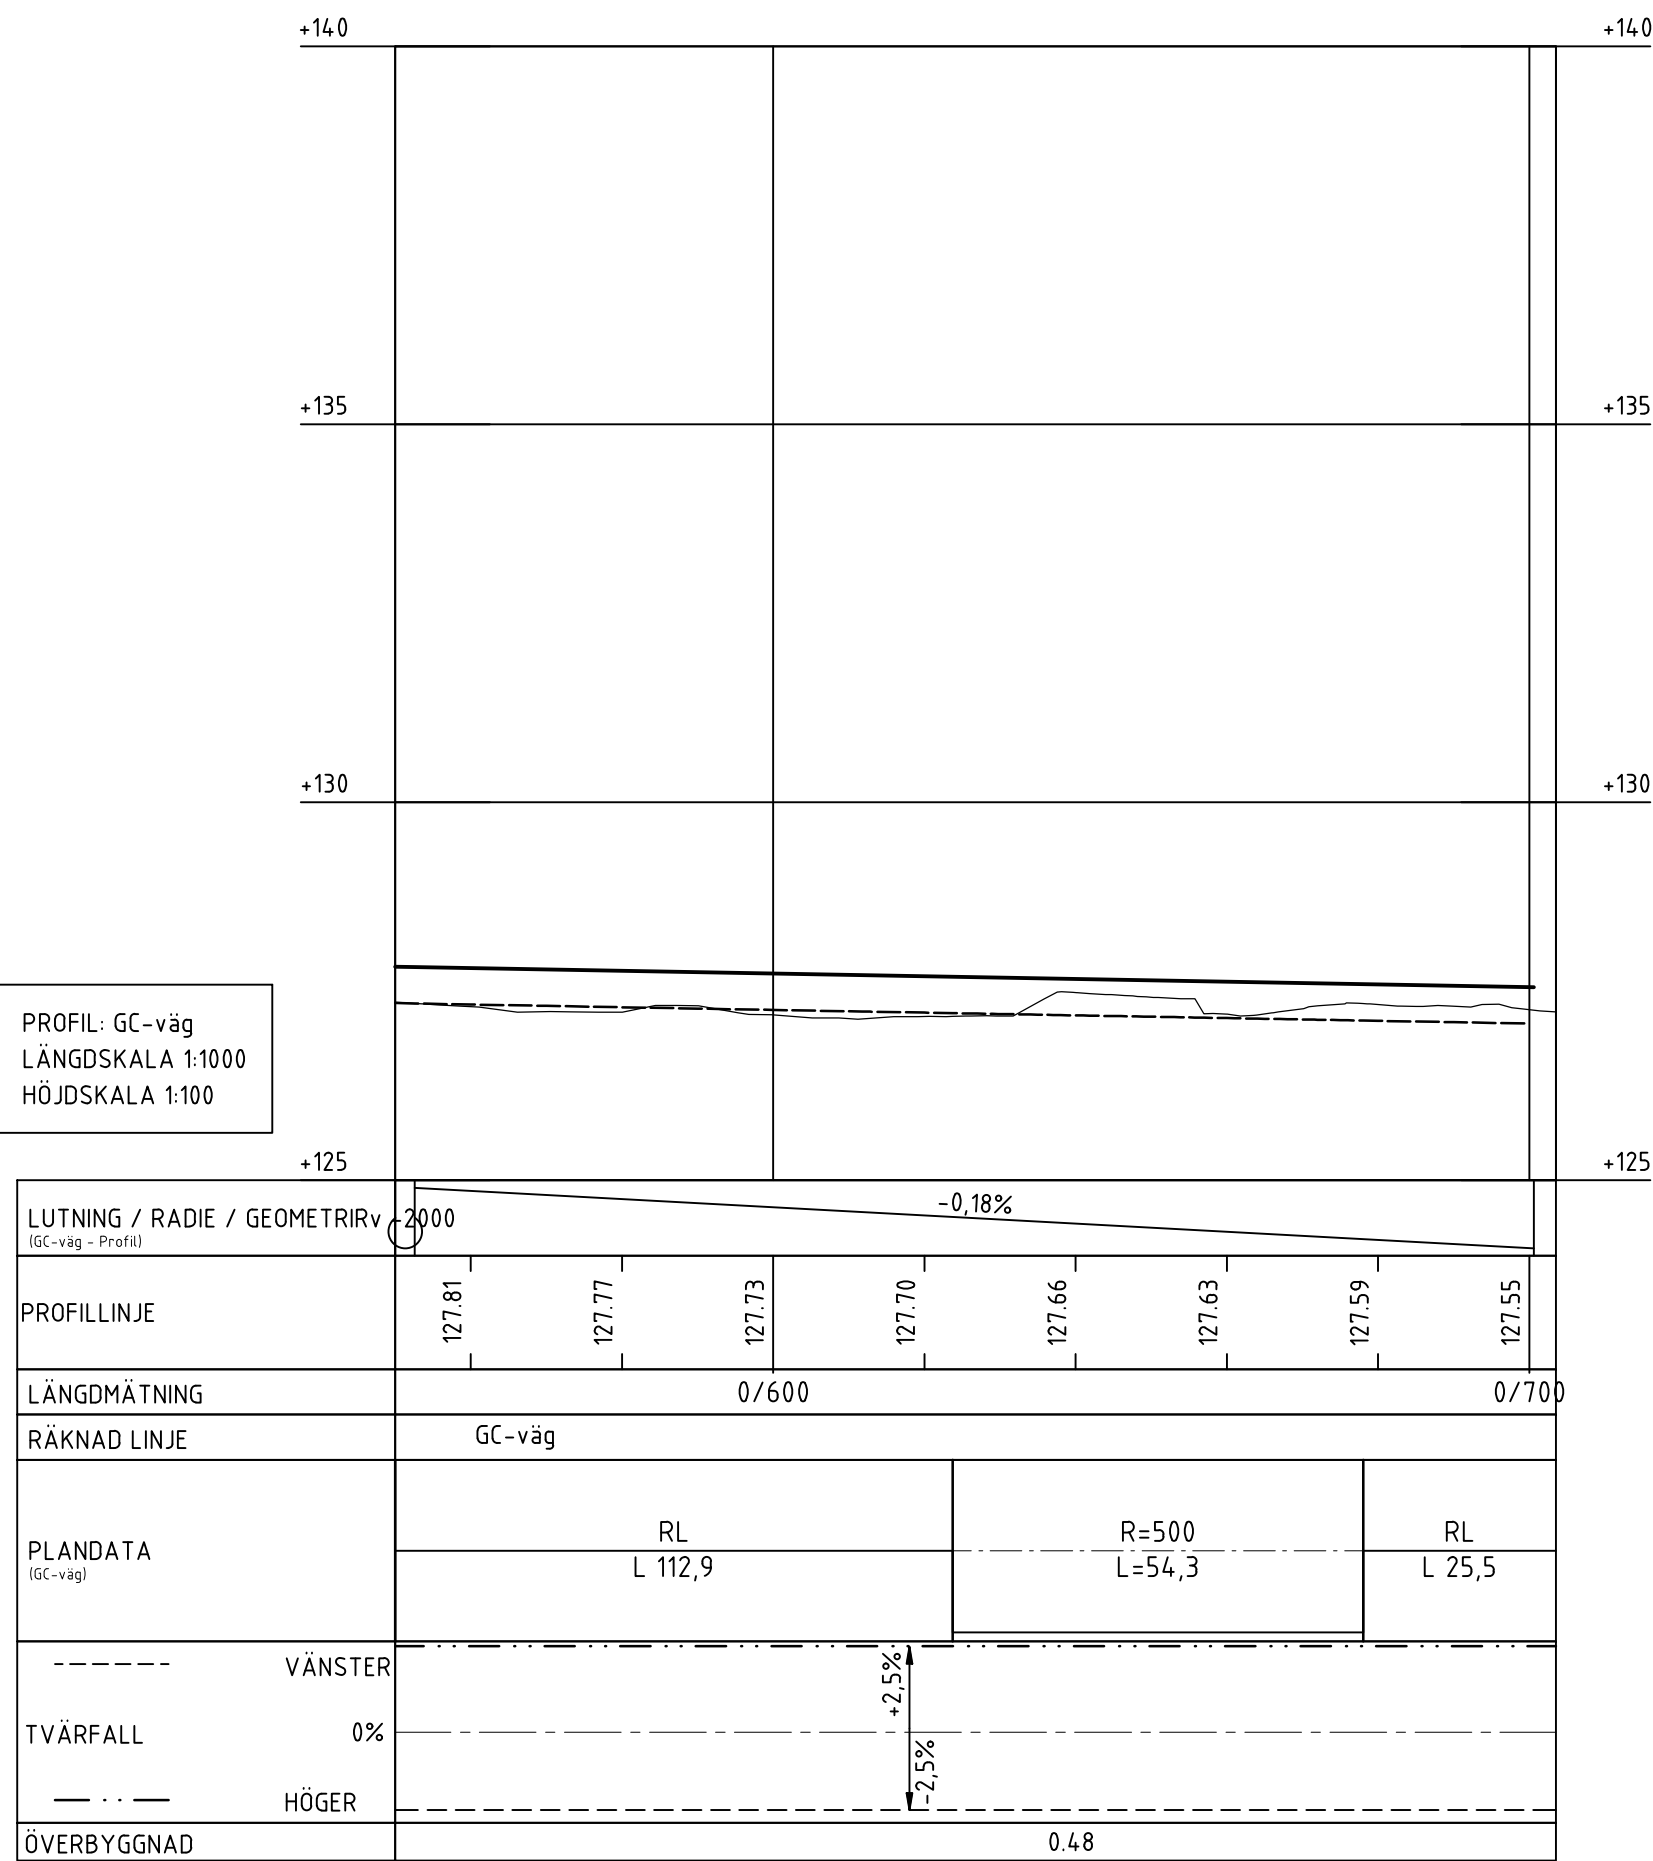

TECKENFÖRKLARING


— BEFINTLIG MARK

— VERTIKALGEOMETRI

--- TERRASS

KOORDINATSYSTEM
SYSTEM I PLAN: SWEREF 99 13 00
SYSTEM I HÖJD: RH 2000

TYP AV PLAN				VÄGPLAN			
GRANSKNINGSSTATUS / SYFTE							
HANDLINGSTYP							
SAMRÅDSHANDLING							
DATUM				LEVERANS / ÄNDRINGS-PM			
2020-10-16							
OBJEKT							
VÄG 26							
TRAFIKPLATS STALLSIKEN							
DELOMRÅDE / BANDEL							
VÄG 26							
ANLÄGGNINGDEL							
01 VÄG 26							
OBJEKTNUMMER / KM				KONSTRUKTIONSNUMMER			
165432							
BESTÄLLARE				LEVERANTÖR			
TRAFIKVERKET				Norconsult Laxia			
SKAPAD AV				UPPDRAGSGNUMMER			
D. ALDERHOLM				19051			
GODKÄND AV				AVDELNING			
R. HARFELDT				VÄG			
RITNINGSTYP							
PROFILRITNING							
TEKNIKOMRÅDE / INNEHÅLL							
T VÄGUTFORMNING OCH TRAFIK							
BESKRIVNING							
PROFIL GC-VÄG							
KM 0/550-0/704							
SKALA		FORMAT		FÖRVALTNINGSNUMMER			
1:100 1:1000		A1					
RITNINGSNUMMER				BLAD		NÄSTA BLAD	
1 01 T 03 11						BET	

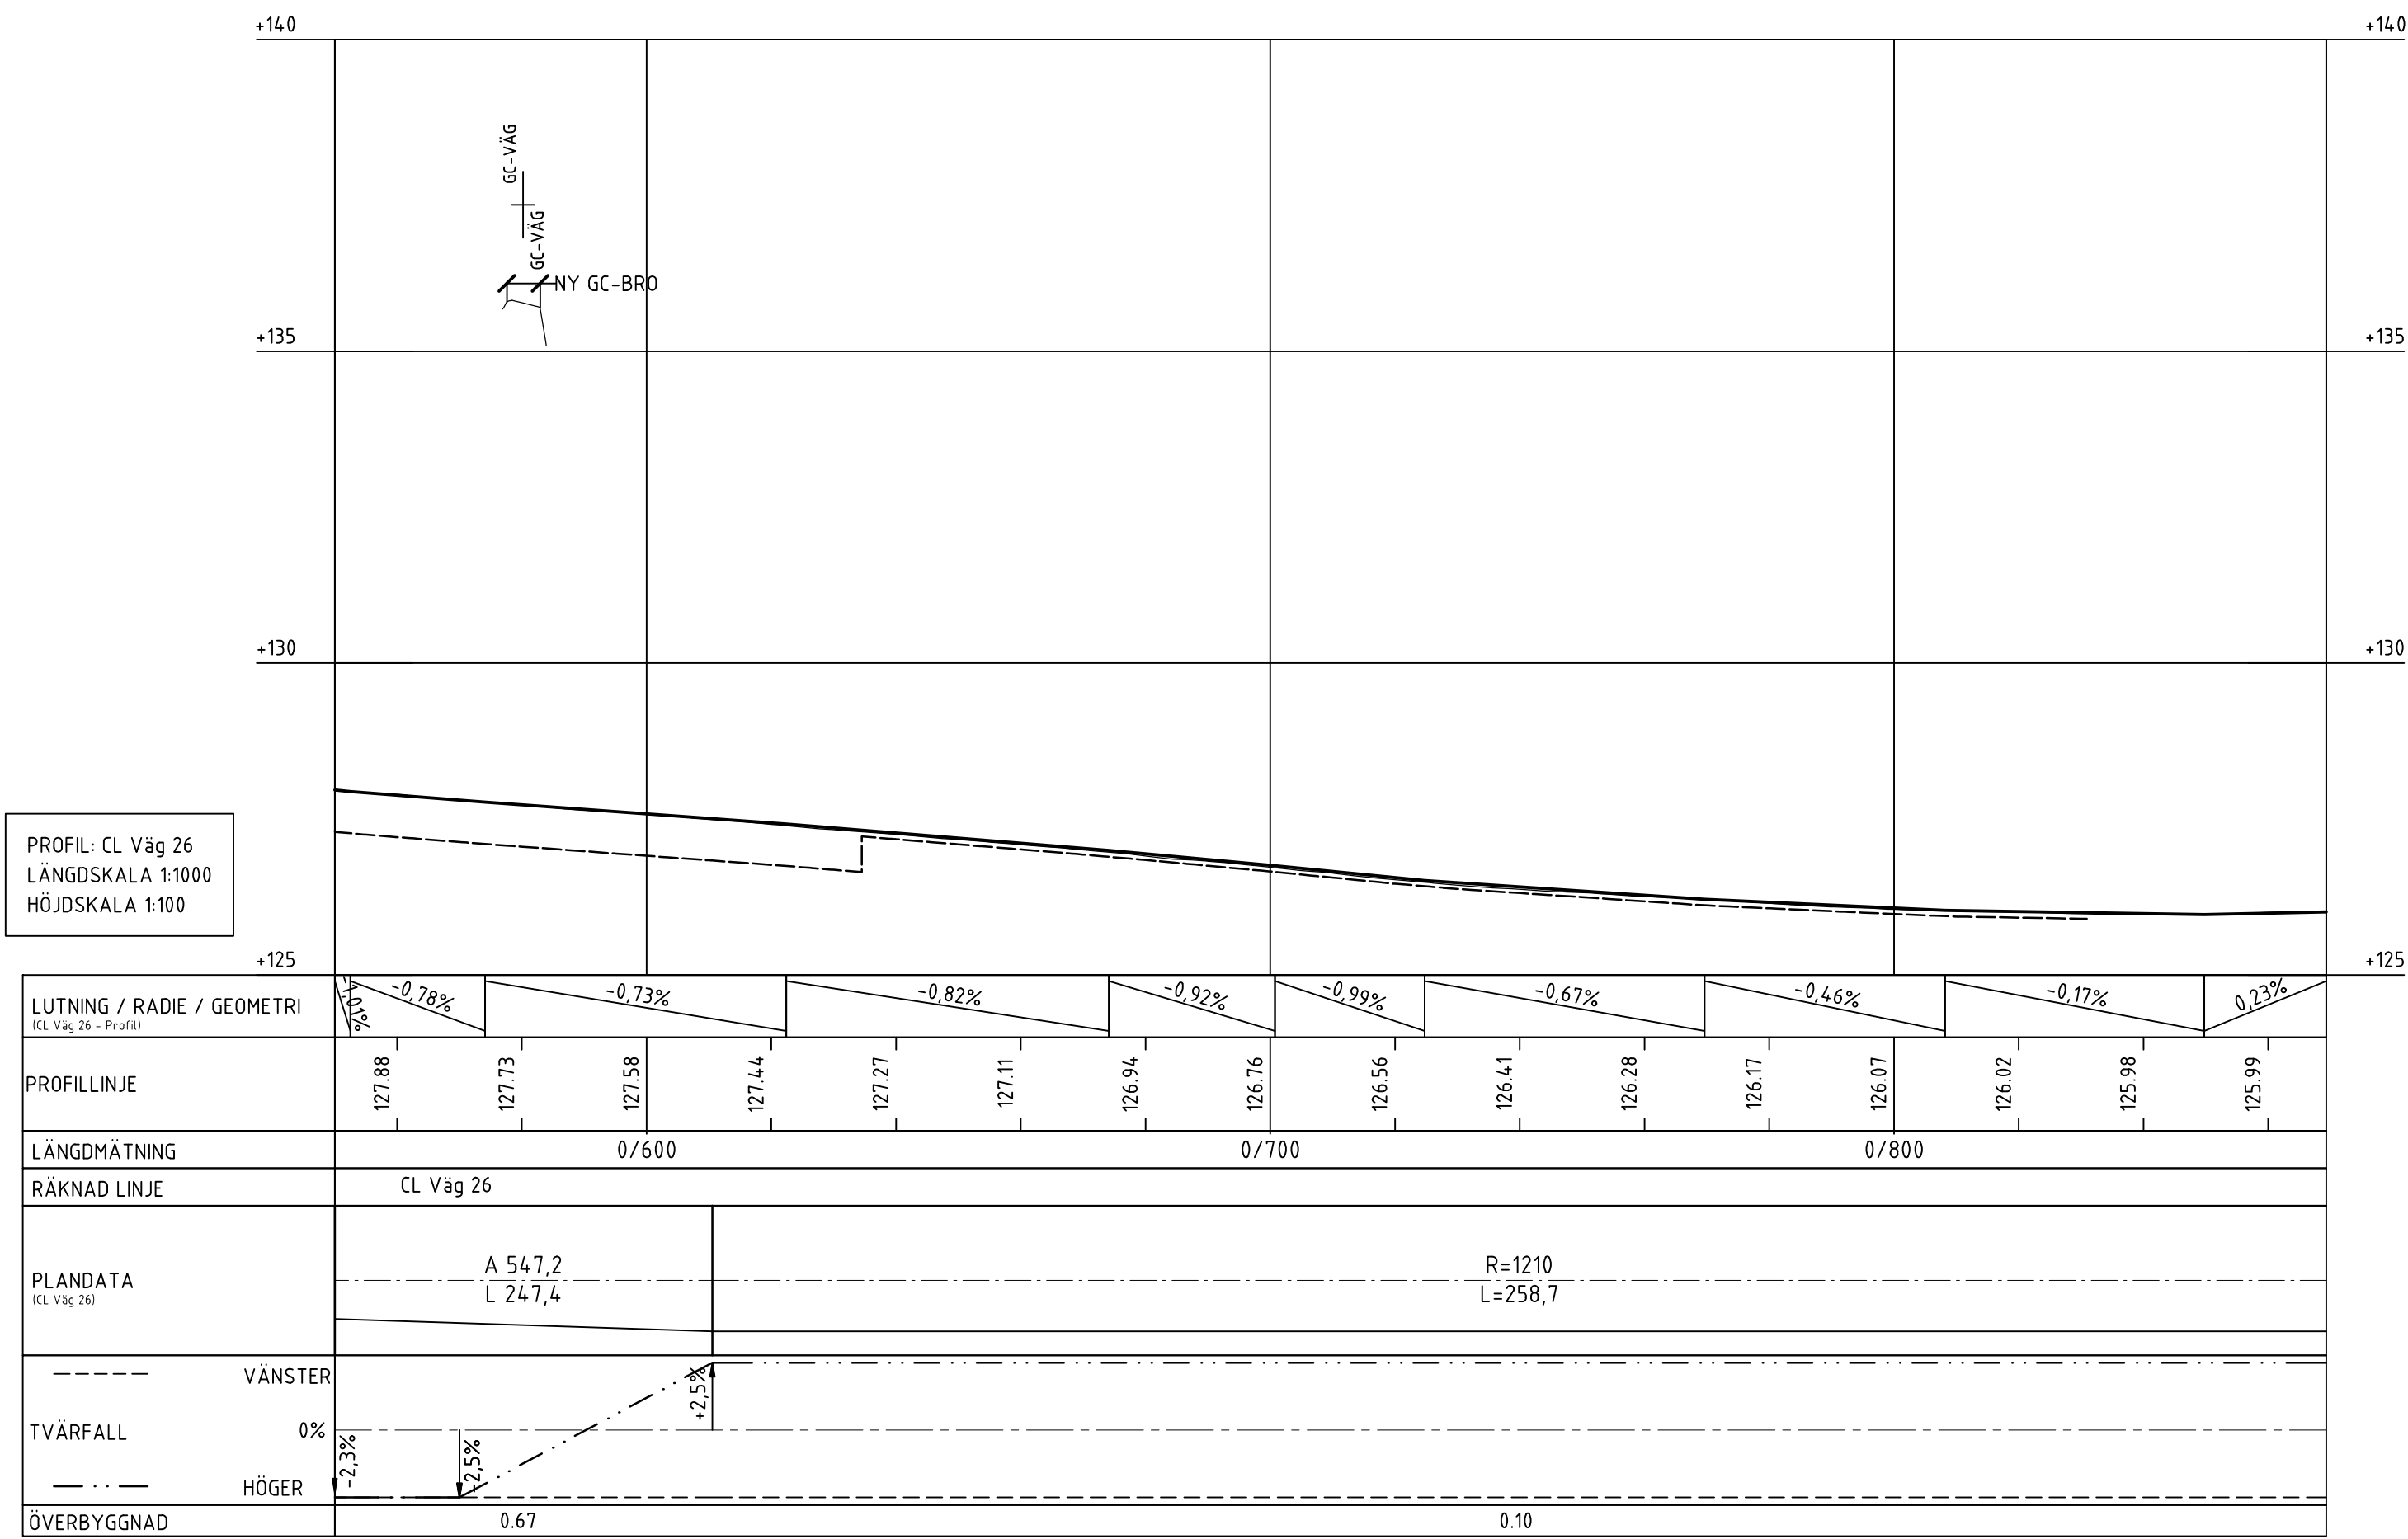

TECKENFÖRKLARING


— BEFINTLIG MARK

— VERTIKALGEOMETRI

--- TERRASS

KOORDINATSYSTEM
SYSTEM I PLAN: SWEREF 99 13 00
SYSTEM I HÖJD: RH 2000

TYP AV PLAN		VÄGPLAN	
GRANSKNINGSSTATUS / SYFTE			
HANDLINGSTYP			
DATUM		LEVERANS / ÄNDRINGS-PM	
2020-10-16			
OBJEKT			
VÄG 26			
TRAFIKPLATS STALLSIKEN			
DELOMRÅDE / BANDEL			
VÄG 26			
ANLÄGGNINGDEL			
01 VÄG 26			
OBJEKTNUMMER / KM		KONSTRUKTIONSNUMMER	
165432			
BESTÄLLARE		LEVERANTÖR	
TRAFIKVERKET		Norconsult Laxa	
SKAPAD AV		UPPDRAGSGNUMMER	
D. ALDERHOLM		19051	
GODKÄND AV		ÄNDRING	
R. HARFELDT		VÄG	
RITNINGSTYP			
PROFILRITNING			
TEKNIKOMRÅDE / INNEHÅLL			
T VÄGUTFORMNING OCH TRAFIK			
BESKRIVNING			
PROFIL VÄG 26			
KM 0/500-0/869			
SKALA	FORMAT	FÖRVALTNINGSNUMMER	
1:100	1:1000	A1	
RITNINGSNUMMER	BLAD	NÄSTA BLAD	BET
1 01 T 03 02			

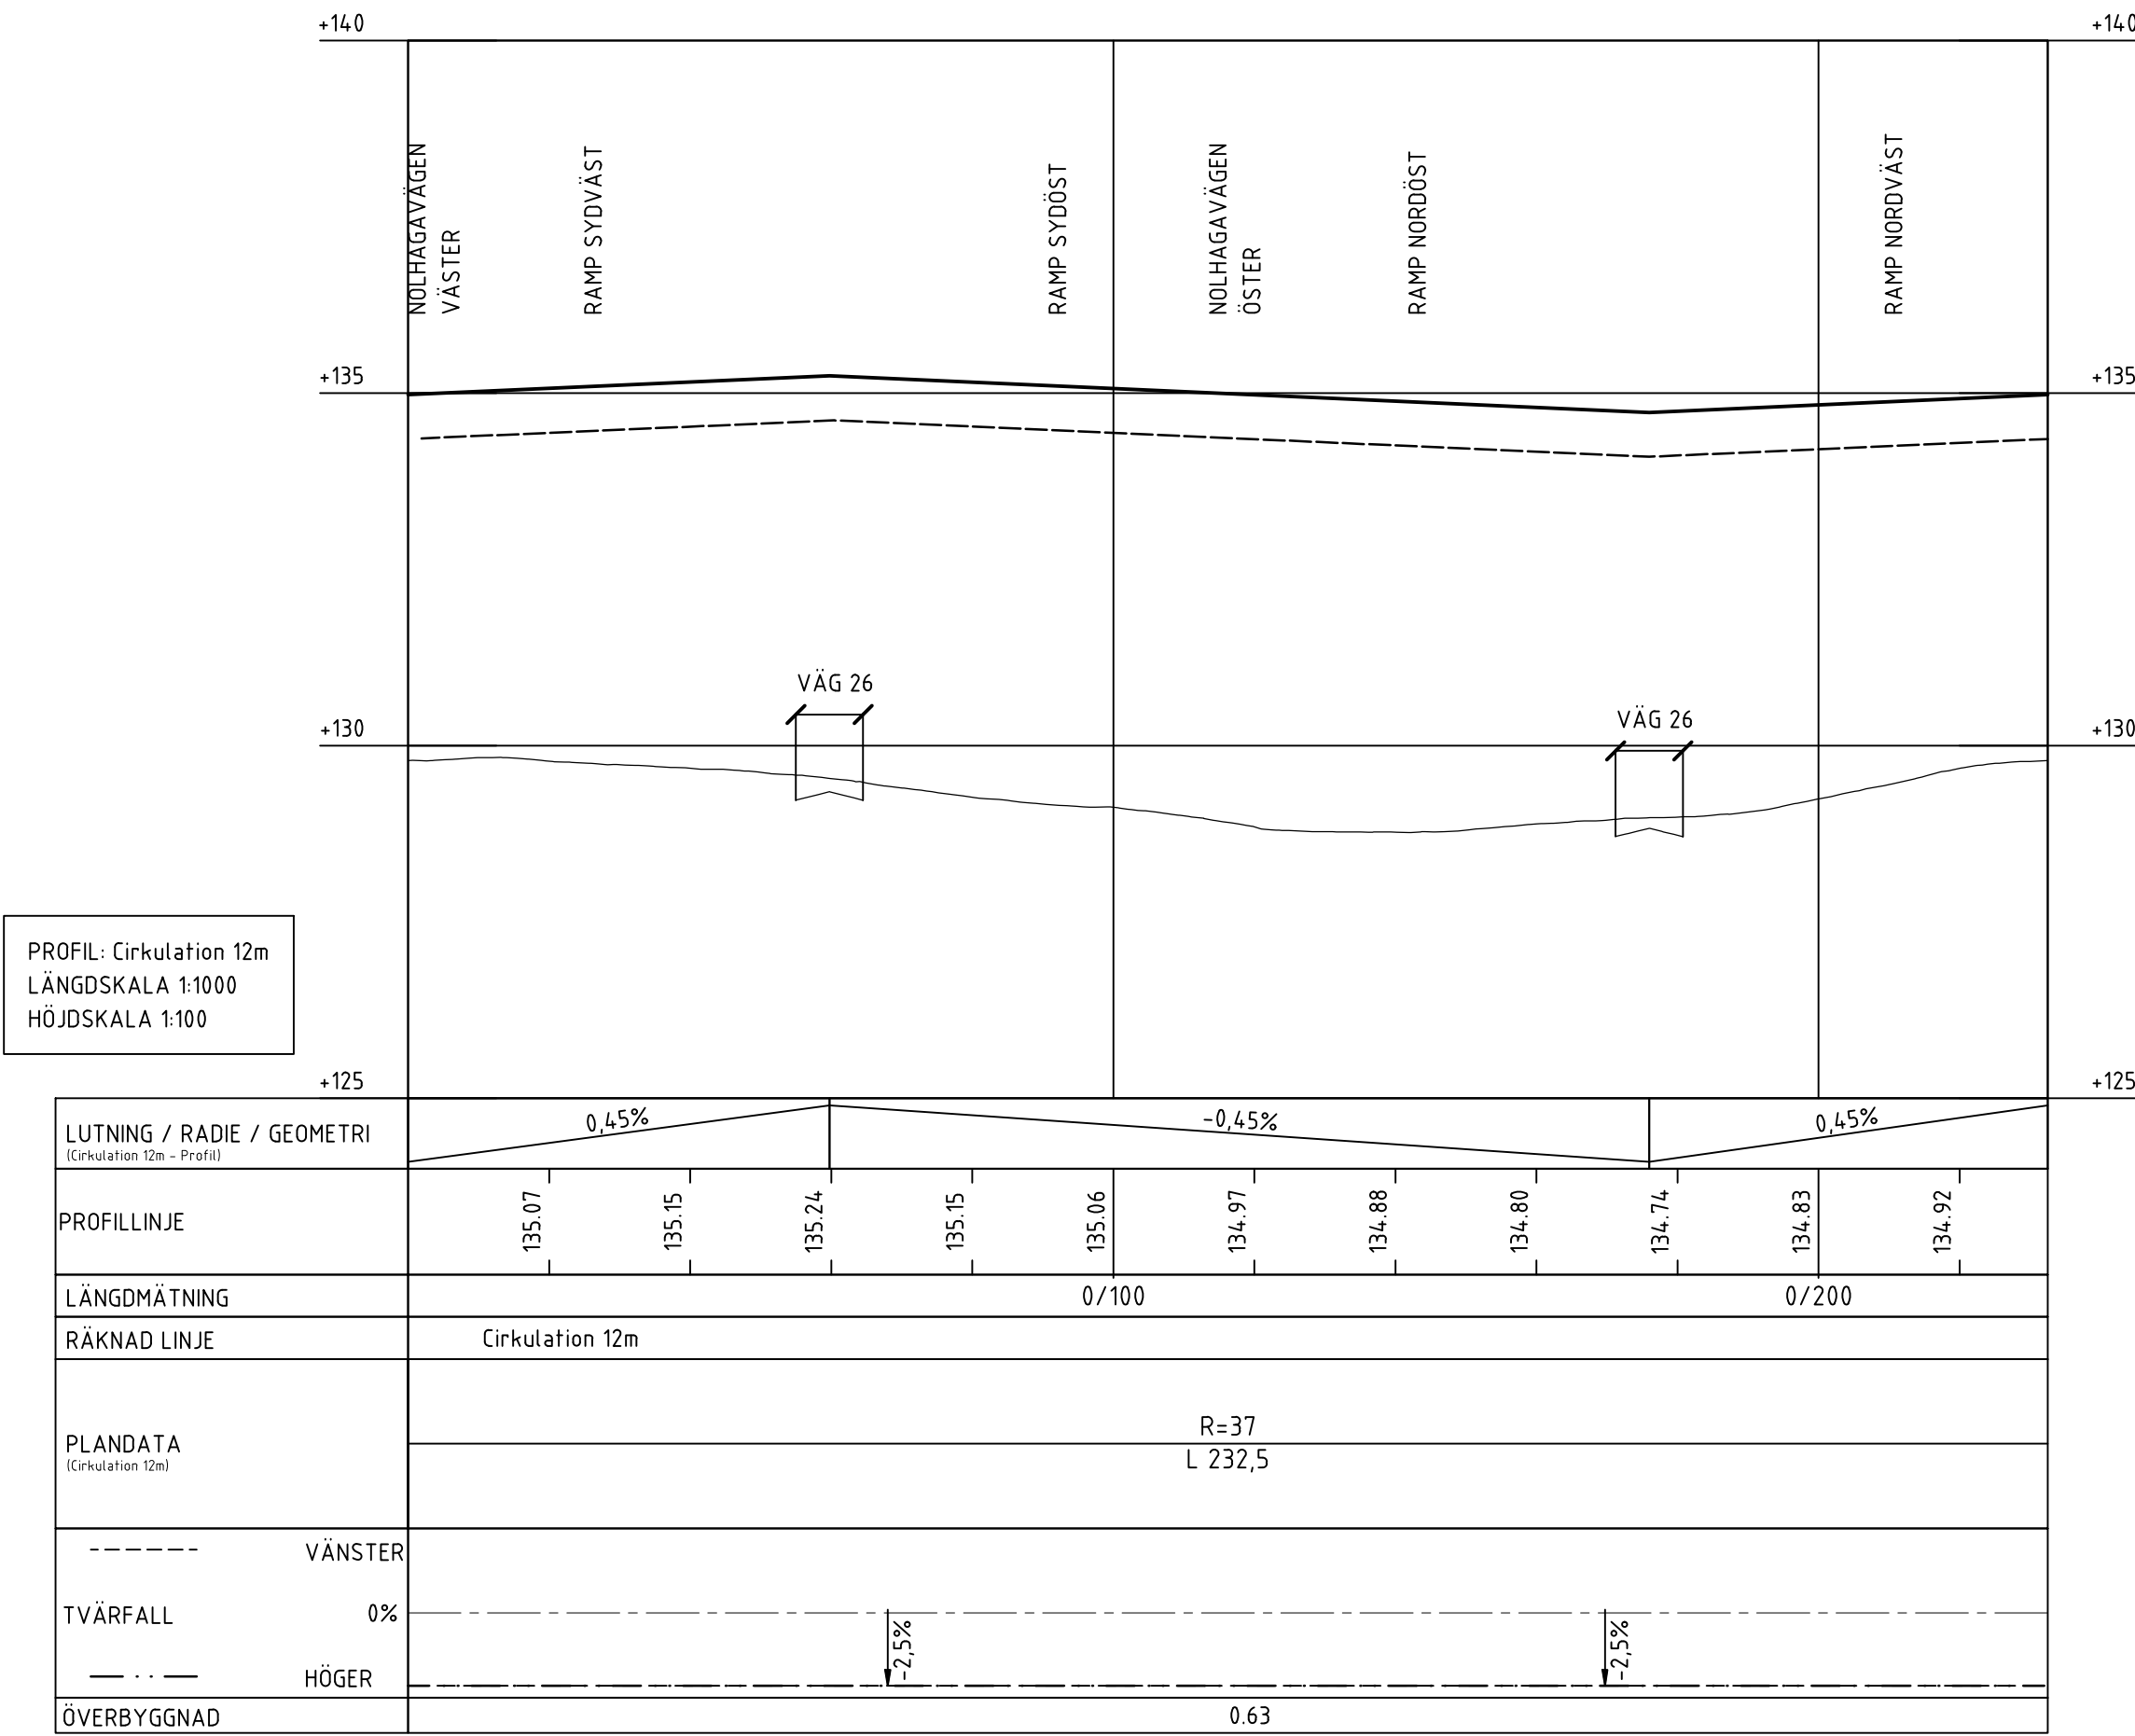

TECKENFÖRKLARING

— BEFINTLIG MARK


— VERTIKALGEOMETRI

--- TERRASS

KOORDINATSYSTEM
SYSTEM 1 PLAN SWREF 99 13 00
SYSTEM 1 HÖJD RH 2000

TYP AV PLAN				VÄGPLAN	
GRANSKNINGSSTATUS / SYFTE					
HANDLINGSTYP					
SAMRÅDSHANDLING					
DATUM		2020-10-16			
OBJEKT		VÄG 26			
DELOMRÅDE / BANDEL		VÄG 26			
ANLÄGGNINGDEL		01 VÄG 26			
OBJEKTNUMMER / KM		165432			
BESTÄLLARE		TRAFIKVERKET			
LEVERANTÖR		Norconsult			
SKAPAD AV		D. ALDERHOLM		UPPDRAGSNUMMER	
GODKÄND AV		R. HARFELDT		19051	
RITNINGSTYP		PROFILRITNING			
TEKNIKOMRÅDE / INNEHÅLL		T VÄGUTFORMNING OCH TRAFIK			
BESKRIVNING		PROFIL CIRKULATION			
SKALA		1:100		FÖRVALTNINGSNUMMER	
RITNINGSDATUM		1:1000		1 A1	
1 01 T 03 03		BLAD		NÄSTA BLAD	
				BET	

PROFIL: Nohagavägen väst
LÅNGDSKALA 1:1000
HÖJDSKALA 1:100

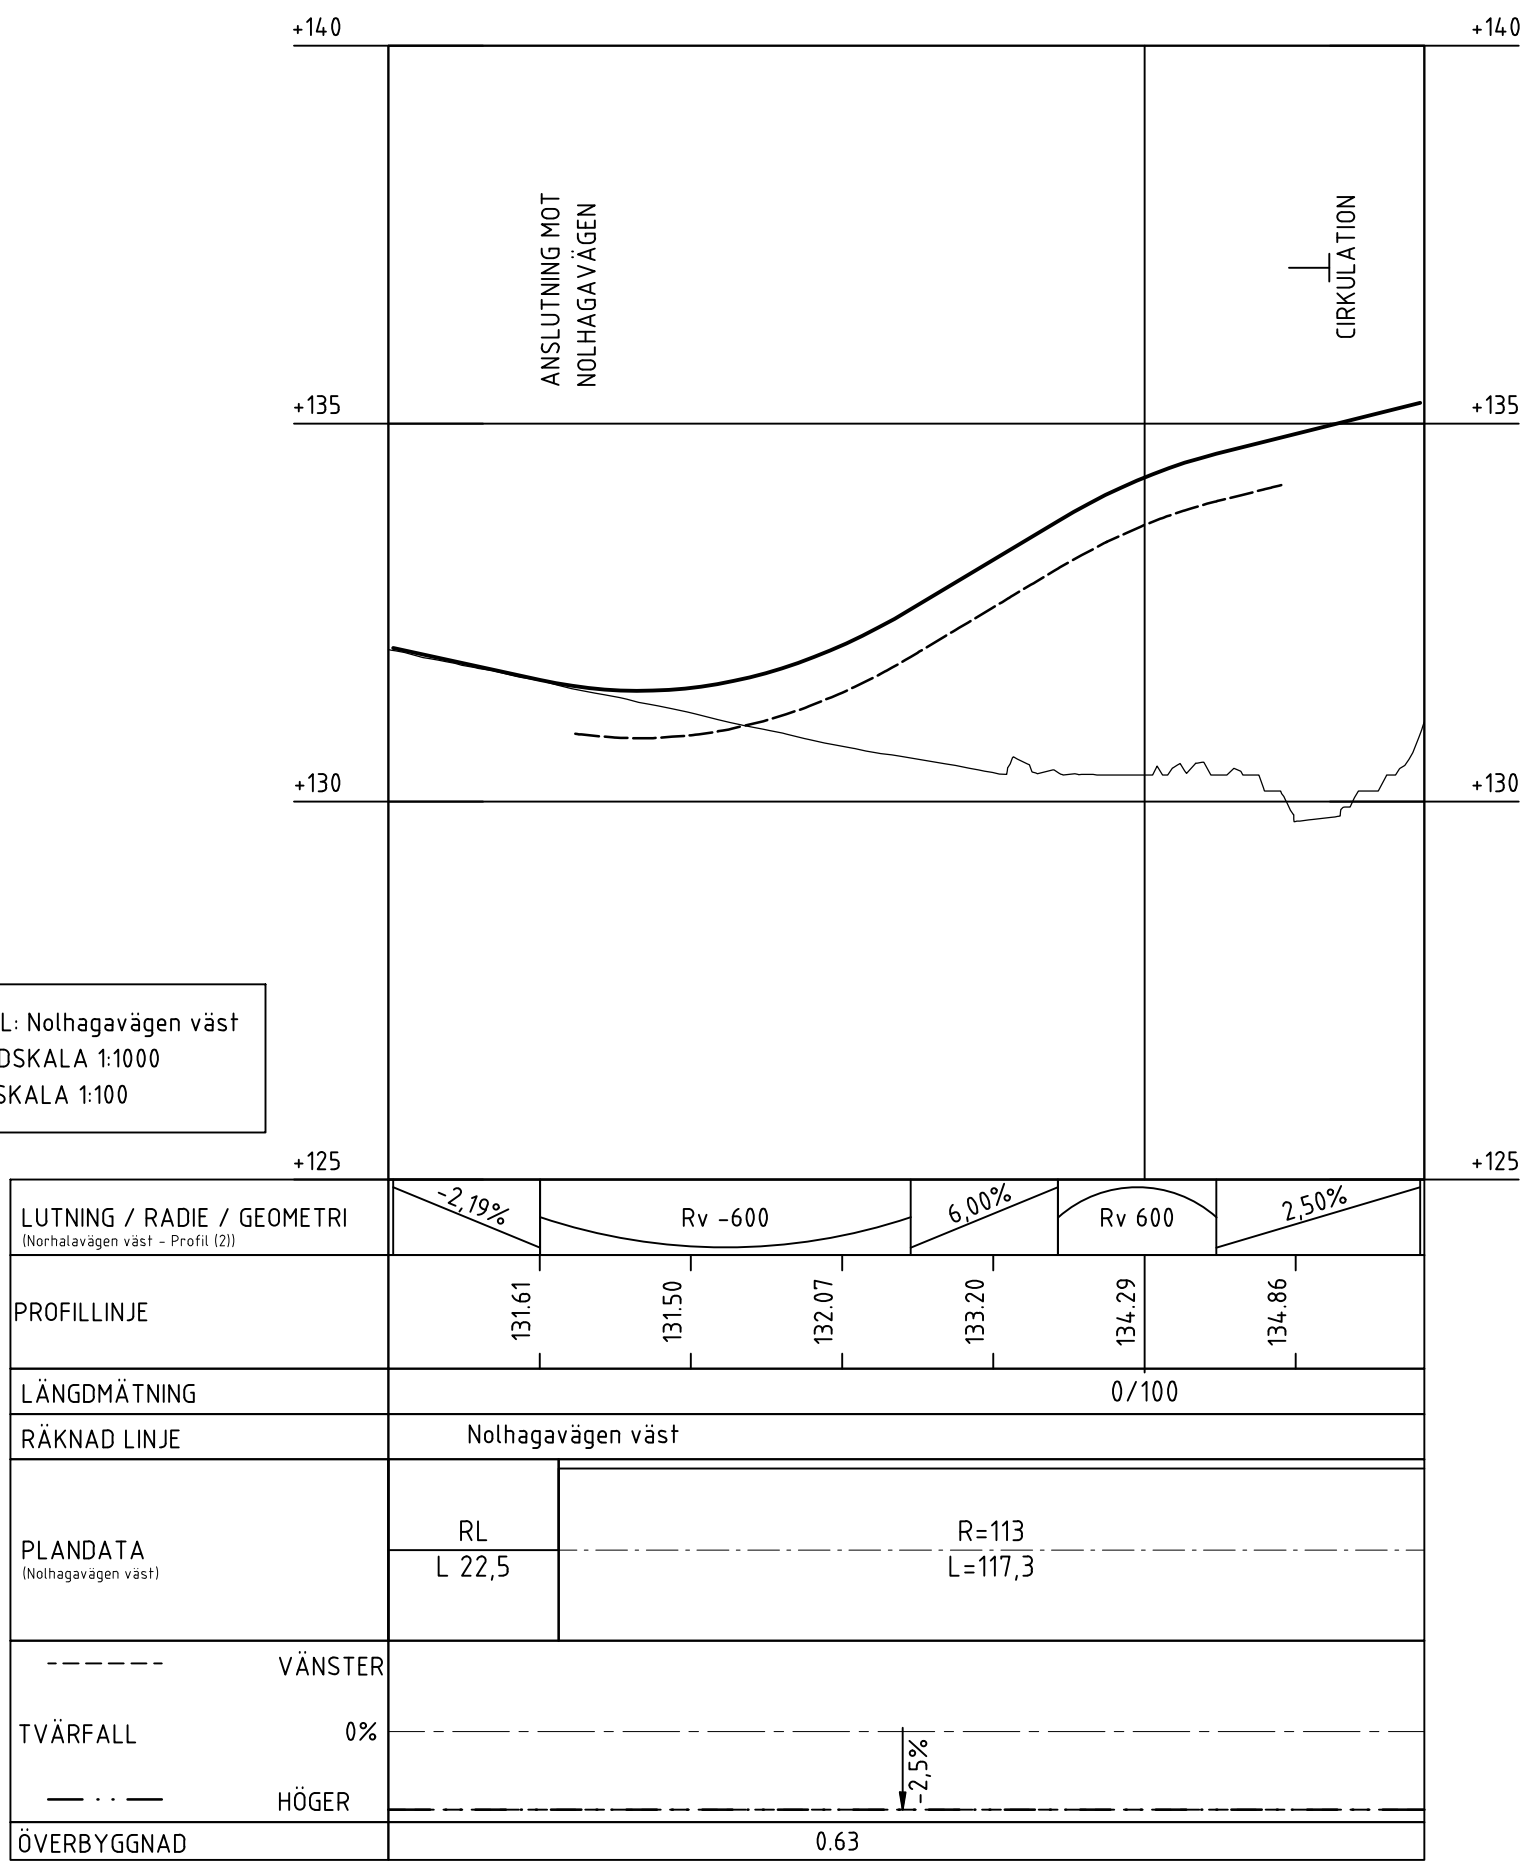

TECKENFÖRKLARING

- BEFINTLIG MARK
VERTIKALGEOMETRI
TERRASS

KOORDINATSYSTEM
SYSTEM I PLAN: SWEREF 99 13 00
SYSTEM I HÖJD: RH 2000

TYP AV PLAN

VÄGPLAN

GRANSKNINGSSTATUS / SYFTE

HANDLINGSTYP

SAMRÅDSHANDLING

DATUM

2020-10-16

LEVERANS / ÄNDRINGS-PM

OBJEKT

VÄG 26

TRAFIKPLATS STALLSIKEN

DELOMRÅDE / BANDEL

VÄG 26

ANLÄGGNINGSDEL

01 VÄG 26

OBJEKTNUMMER / KM

165432

KONSTRUKTIONSDATUM

BESTÄLLARE

TRAFIKVERKET

LEVERANTÖR

Norconsult

SKAPAD AV

D. ALDERHOLM

UPPDRAGSDATUM

19051

GODKÄND AV

R. HARFELDT

AVDELNING

VÄG

RITNINGSTYP

PROFILRITNING

TEKNIKOMRÅDE / INNEHÅLL

T VÄGUTFORMNING OCH TRAFIK

BESKRIVNING

PROFIL

NOLHAGAVÄGEN VÄSTER

SKALA

1:100

1:1000

FORMAT

A1

FÖRVALTNINGSNUMMER

RITNINGSDATUM

1 01 T 03 05


BLAD

NÄSTA BLAD

BET

FL 19051 VÄG 26 TRAFIKPLATS STALLSIKEN VPS ARBETSPLAN 157 CANTYTRIDEF VOTODSÖG RUTTAD 2020-10-16 1129 AV ANVÄNDARE ERIC LUNGEREN

PROFIL: Nohagavägen öster
LÄNGDSKALA 1:1000
HÖJDSKALA 1:100

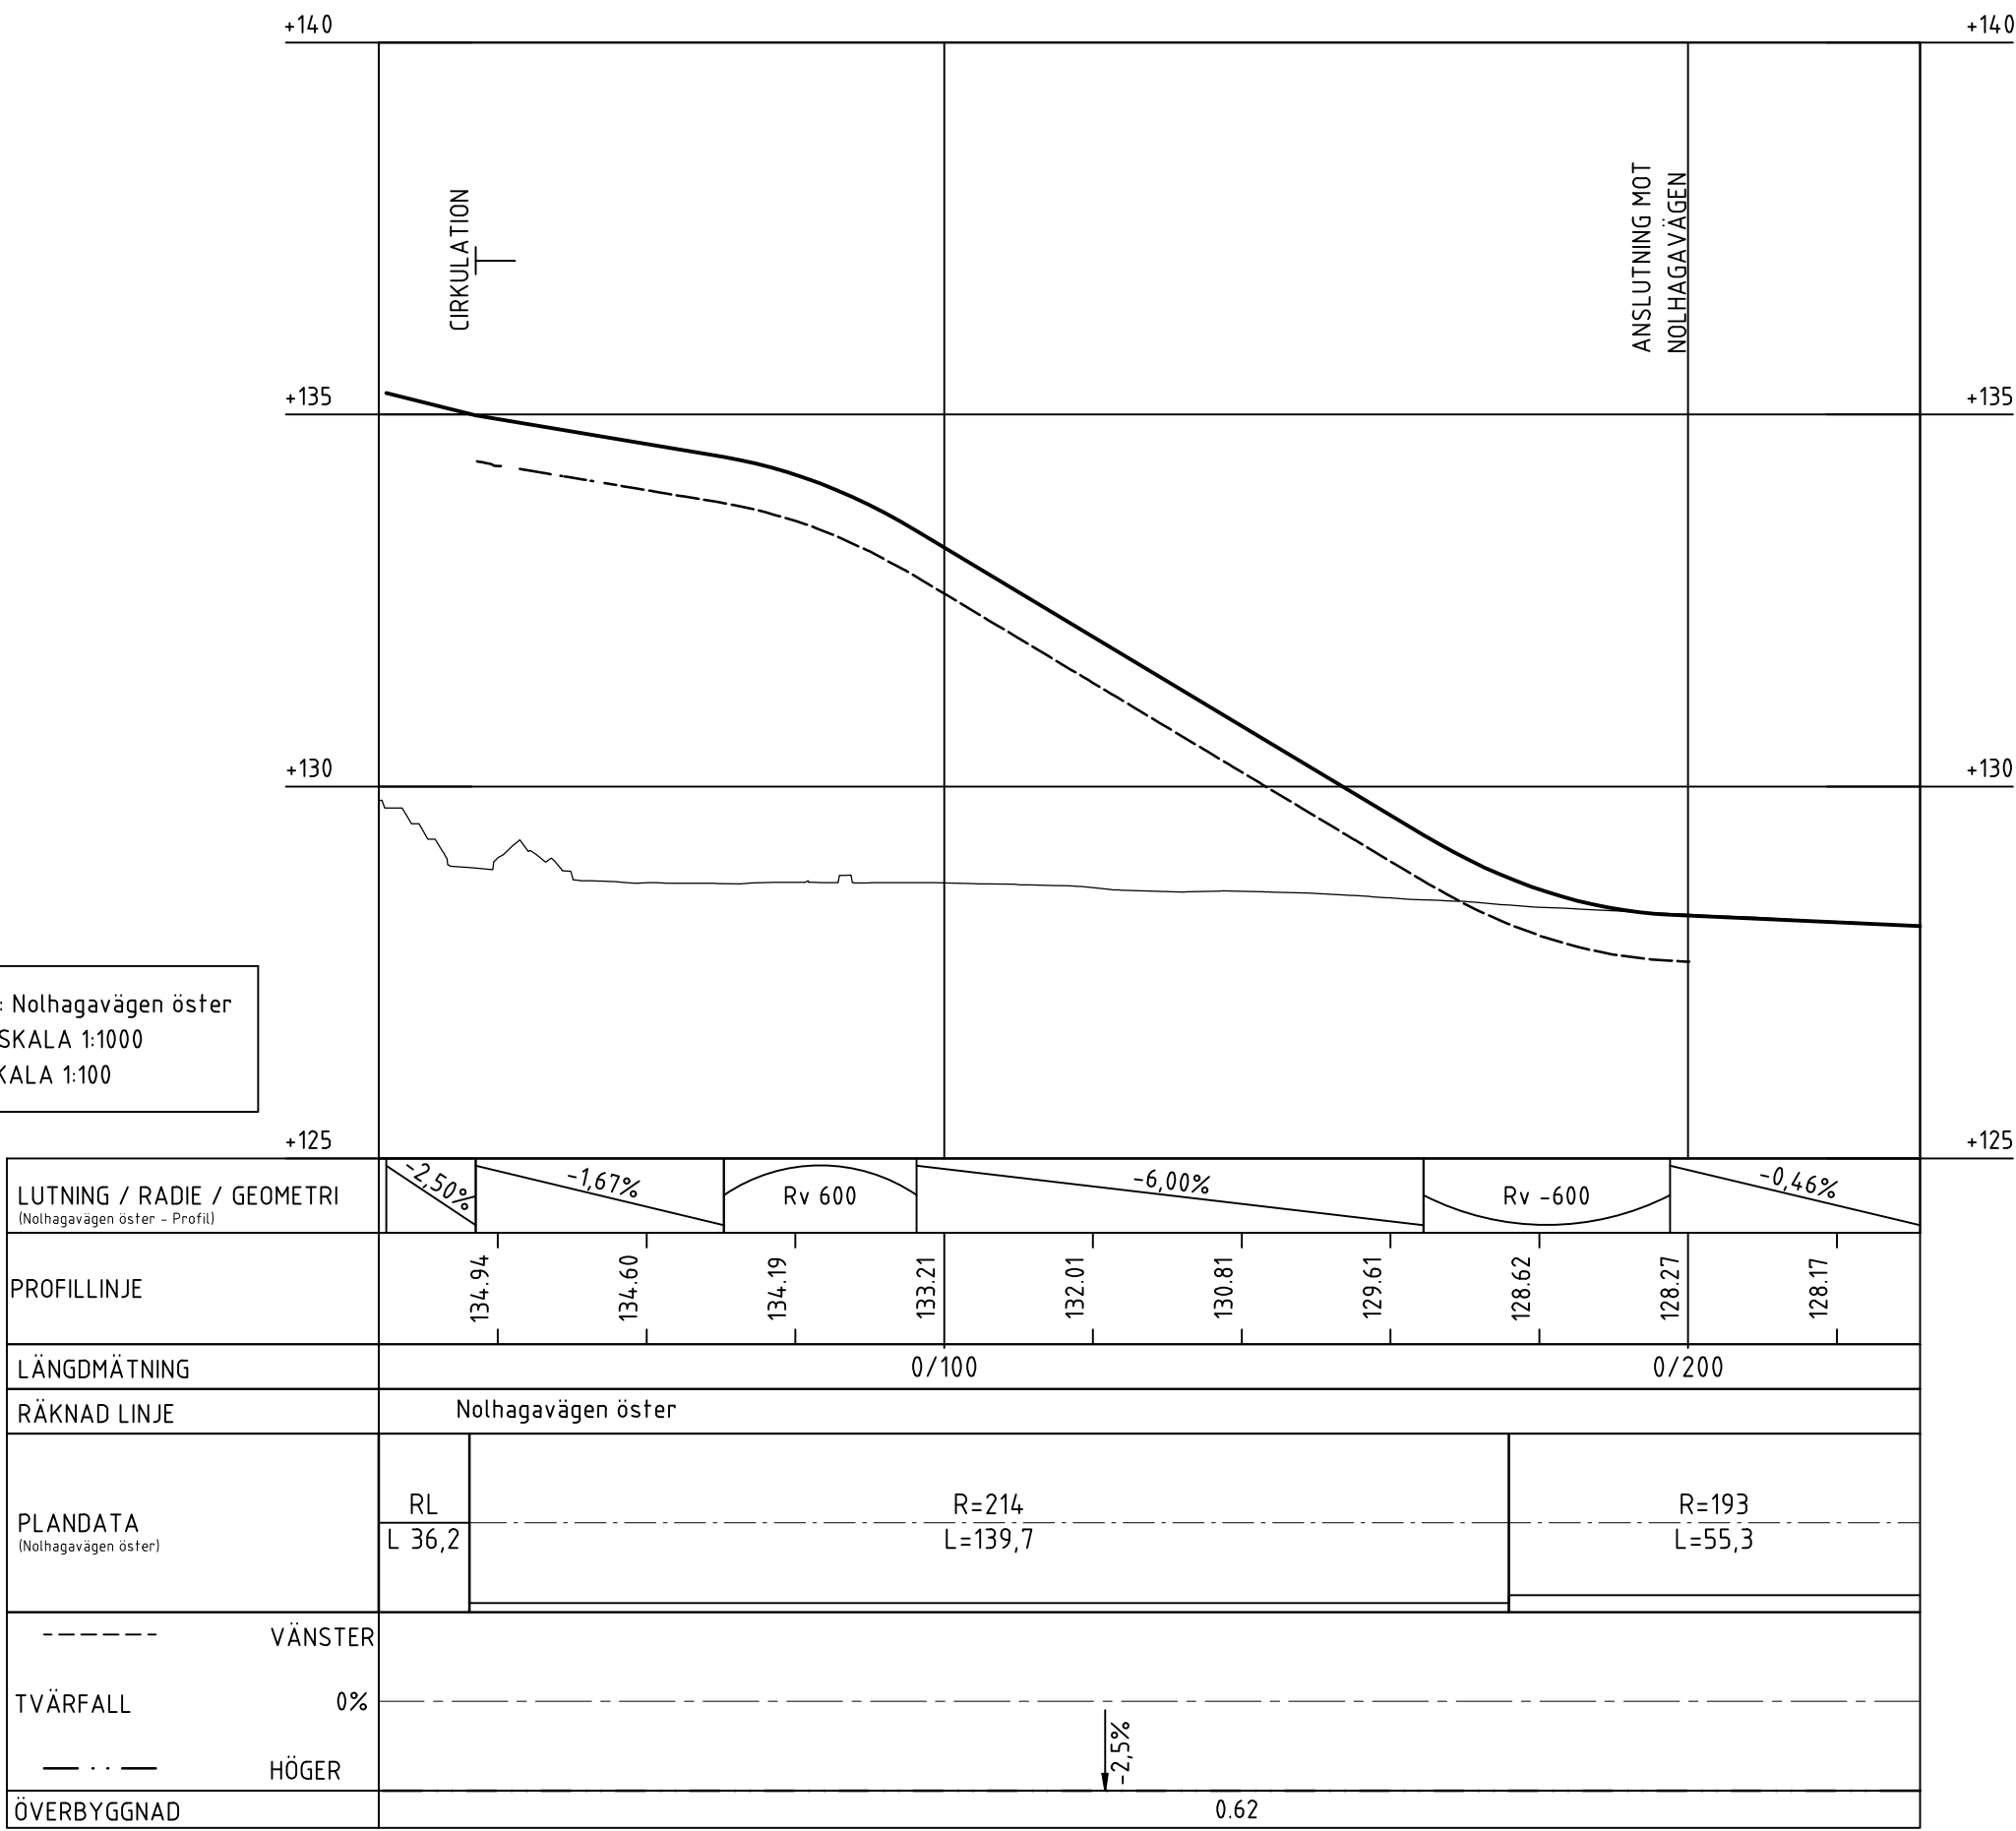

TECKENFÖRKLARING

- BEFINTLIG MARK
— VERTIKALGEOMETRI
- - - - - TERRASS

KOORDINATSYSTEM
SYSTEM I PLAN: SWEREF 99 13 00
SYSTEM I HÖJD: RH 2000

TYP AV PLAN

VÄGPLAN

GRANSKNINGSSTATUS / SYFTE

HANDLINGSTYP

SAMRÅDSHANDLING

DATUM
2020-10-16

LEVERANS / ÄNDRINGS-PM

OBJEKT

VÄG 26

TRAFIKPLATS STALLSIKEN

DELOMRÅDE / BANDEL

VÄG 26

ANLÄGGNINGDEL

01 VÄG 26

OBJEKTNUMMER / KM

165432

KONSTRUKTIONSNUMMER

LEVERANTÖR

Norconsult

TRAFIKVERKET

SKAPAD AV

D. ALDERHOLM

UPPDRAGSGNUMMER

19051

GODKÄND AV

R. HARFELDT

AVDELNING

VÄG

RITNINGSTYP

PROFILRITNING

TEKNIKOMRÅDE / INNEHÅLL

T VÄGUTFORMNING OCH TRAFIK

BESKRIVNING

PROFIL

NOLHAGAVÄGEN ÖSTER

KM 0/000-0/231

SKALA

1:100 1:1000

FORMAT

A1

FÖRVALTNINGSNUMMER

RITNINGSNUMMER


1 01 T 03 04

BLAD

NÄSTA BLAD

BET

PROFIL- Ramp nordväst
LÅNGDSKALA 1:1000
HÖJDSKALA 1:100

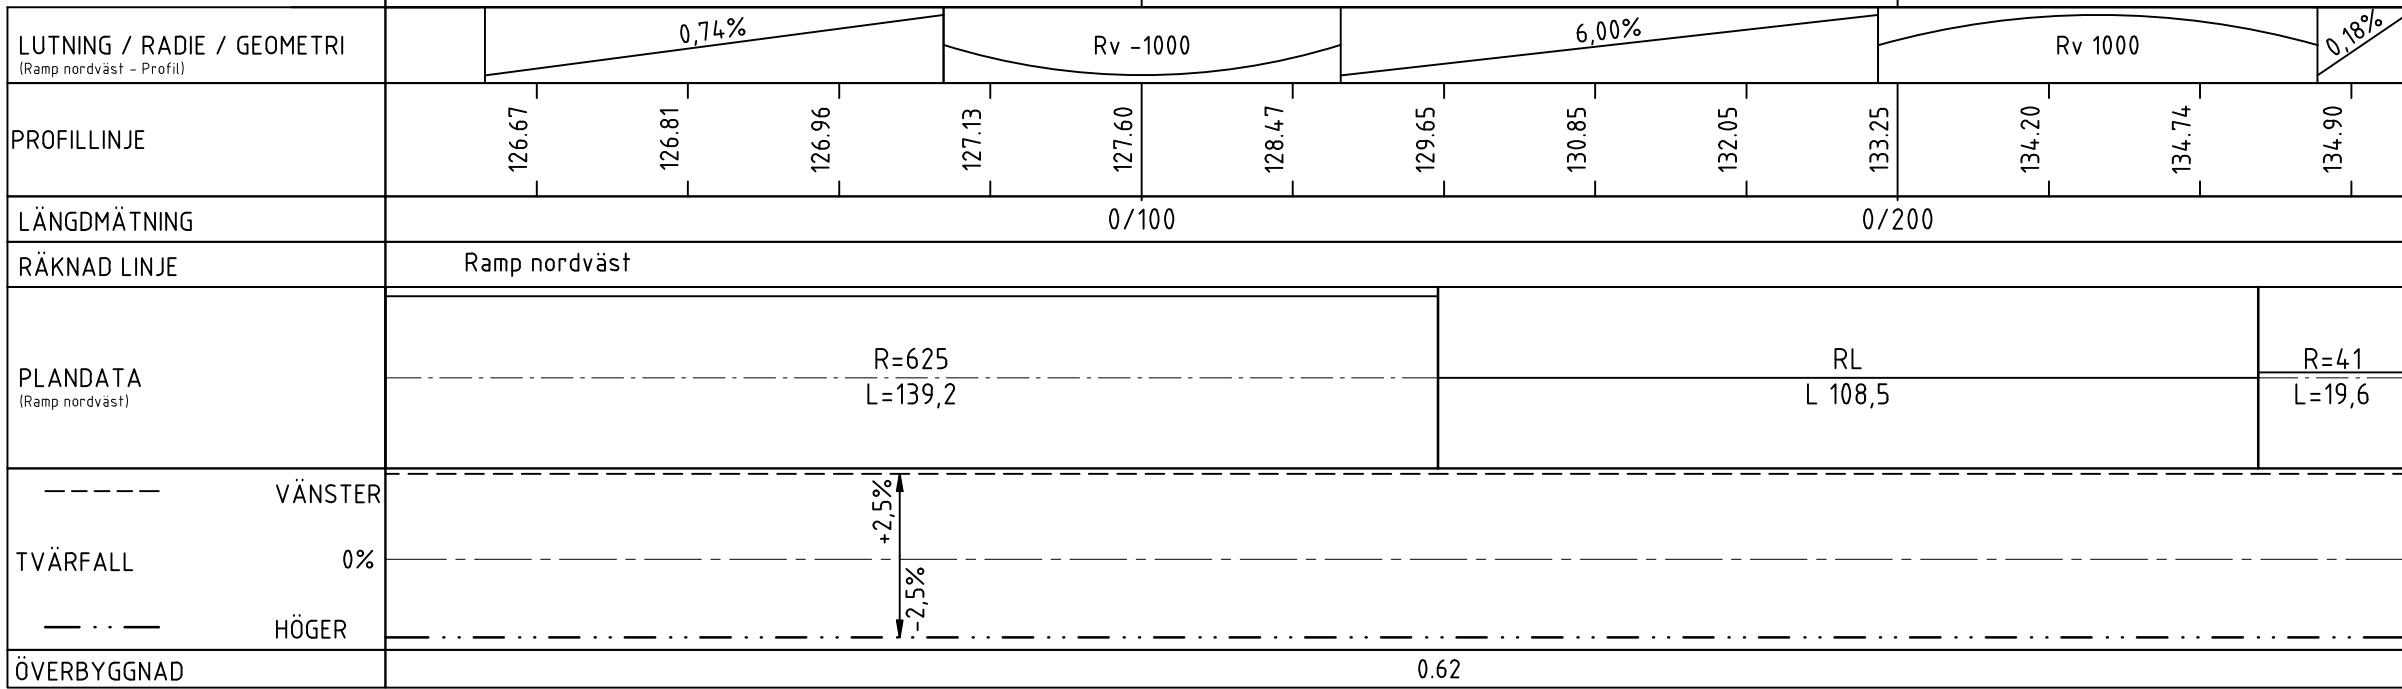

- TECKENFÖRKLARING
- BEFINTLIG MARK
 - VERTIKALGEOMETRI
 - TERRASS

KOORDINATSYSTEM
SYSTEM I PLAN: SWREF 99 13 00
SYSTEM I HÖJD: RH 2000

TYP AV PLAN

VÄGPLAN

GRANSKNINGSSTATUS / SYFTE

HANDLINGSTYP

SAMRÅDSHANDLING

DATUM

2020-10-16

LEVERANS / ÄNDRINGS-PM

OBJEKT

VÄG 26

TRAFIKPLATS STALLSIKEN

DELOMRÅDE / BANDEL

VÄG 26

ANLÄGGNINGSDEL

01 VÄG 26

OBJEKTNUMMER / KM

165432

KONSTRUKTIONSNUMMER

BESTÄLLARE



LEVERANTÖR



SKAPAD AV

D. ALDERHOLM

UPPDRAGSNUMMER

19051

GODKÄND AV

R. HARFELDT

AVDELNING

VÄG

RITNINGSTYP

PROFILRITNING

TEKNIKOMRÅDE / INNEHÅLL

T VÄGUTFORMNING OCH TRAFIK

BESKRIVNING

PROFIL
RAMP NORDVÄST

SKALA

1:100

1:1000

A1

FÖRVALTNINGSNUMMER


RITNINGSNUMMER

1 01 T 03 06

BLAD

NÄSTA BLAD

BET

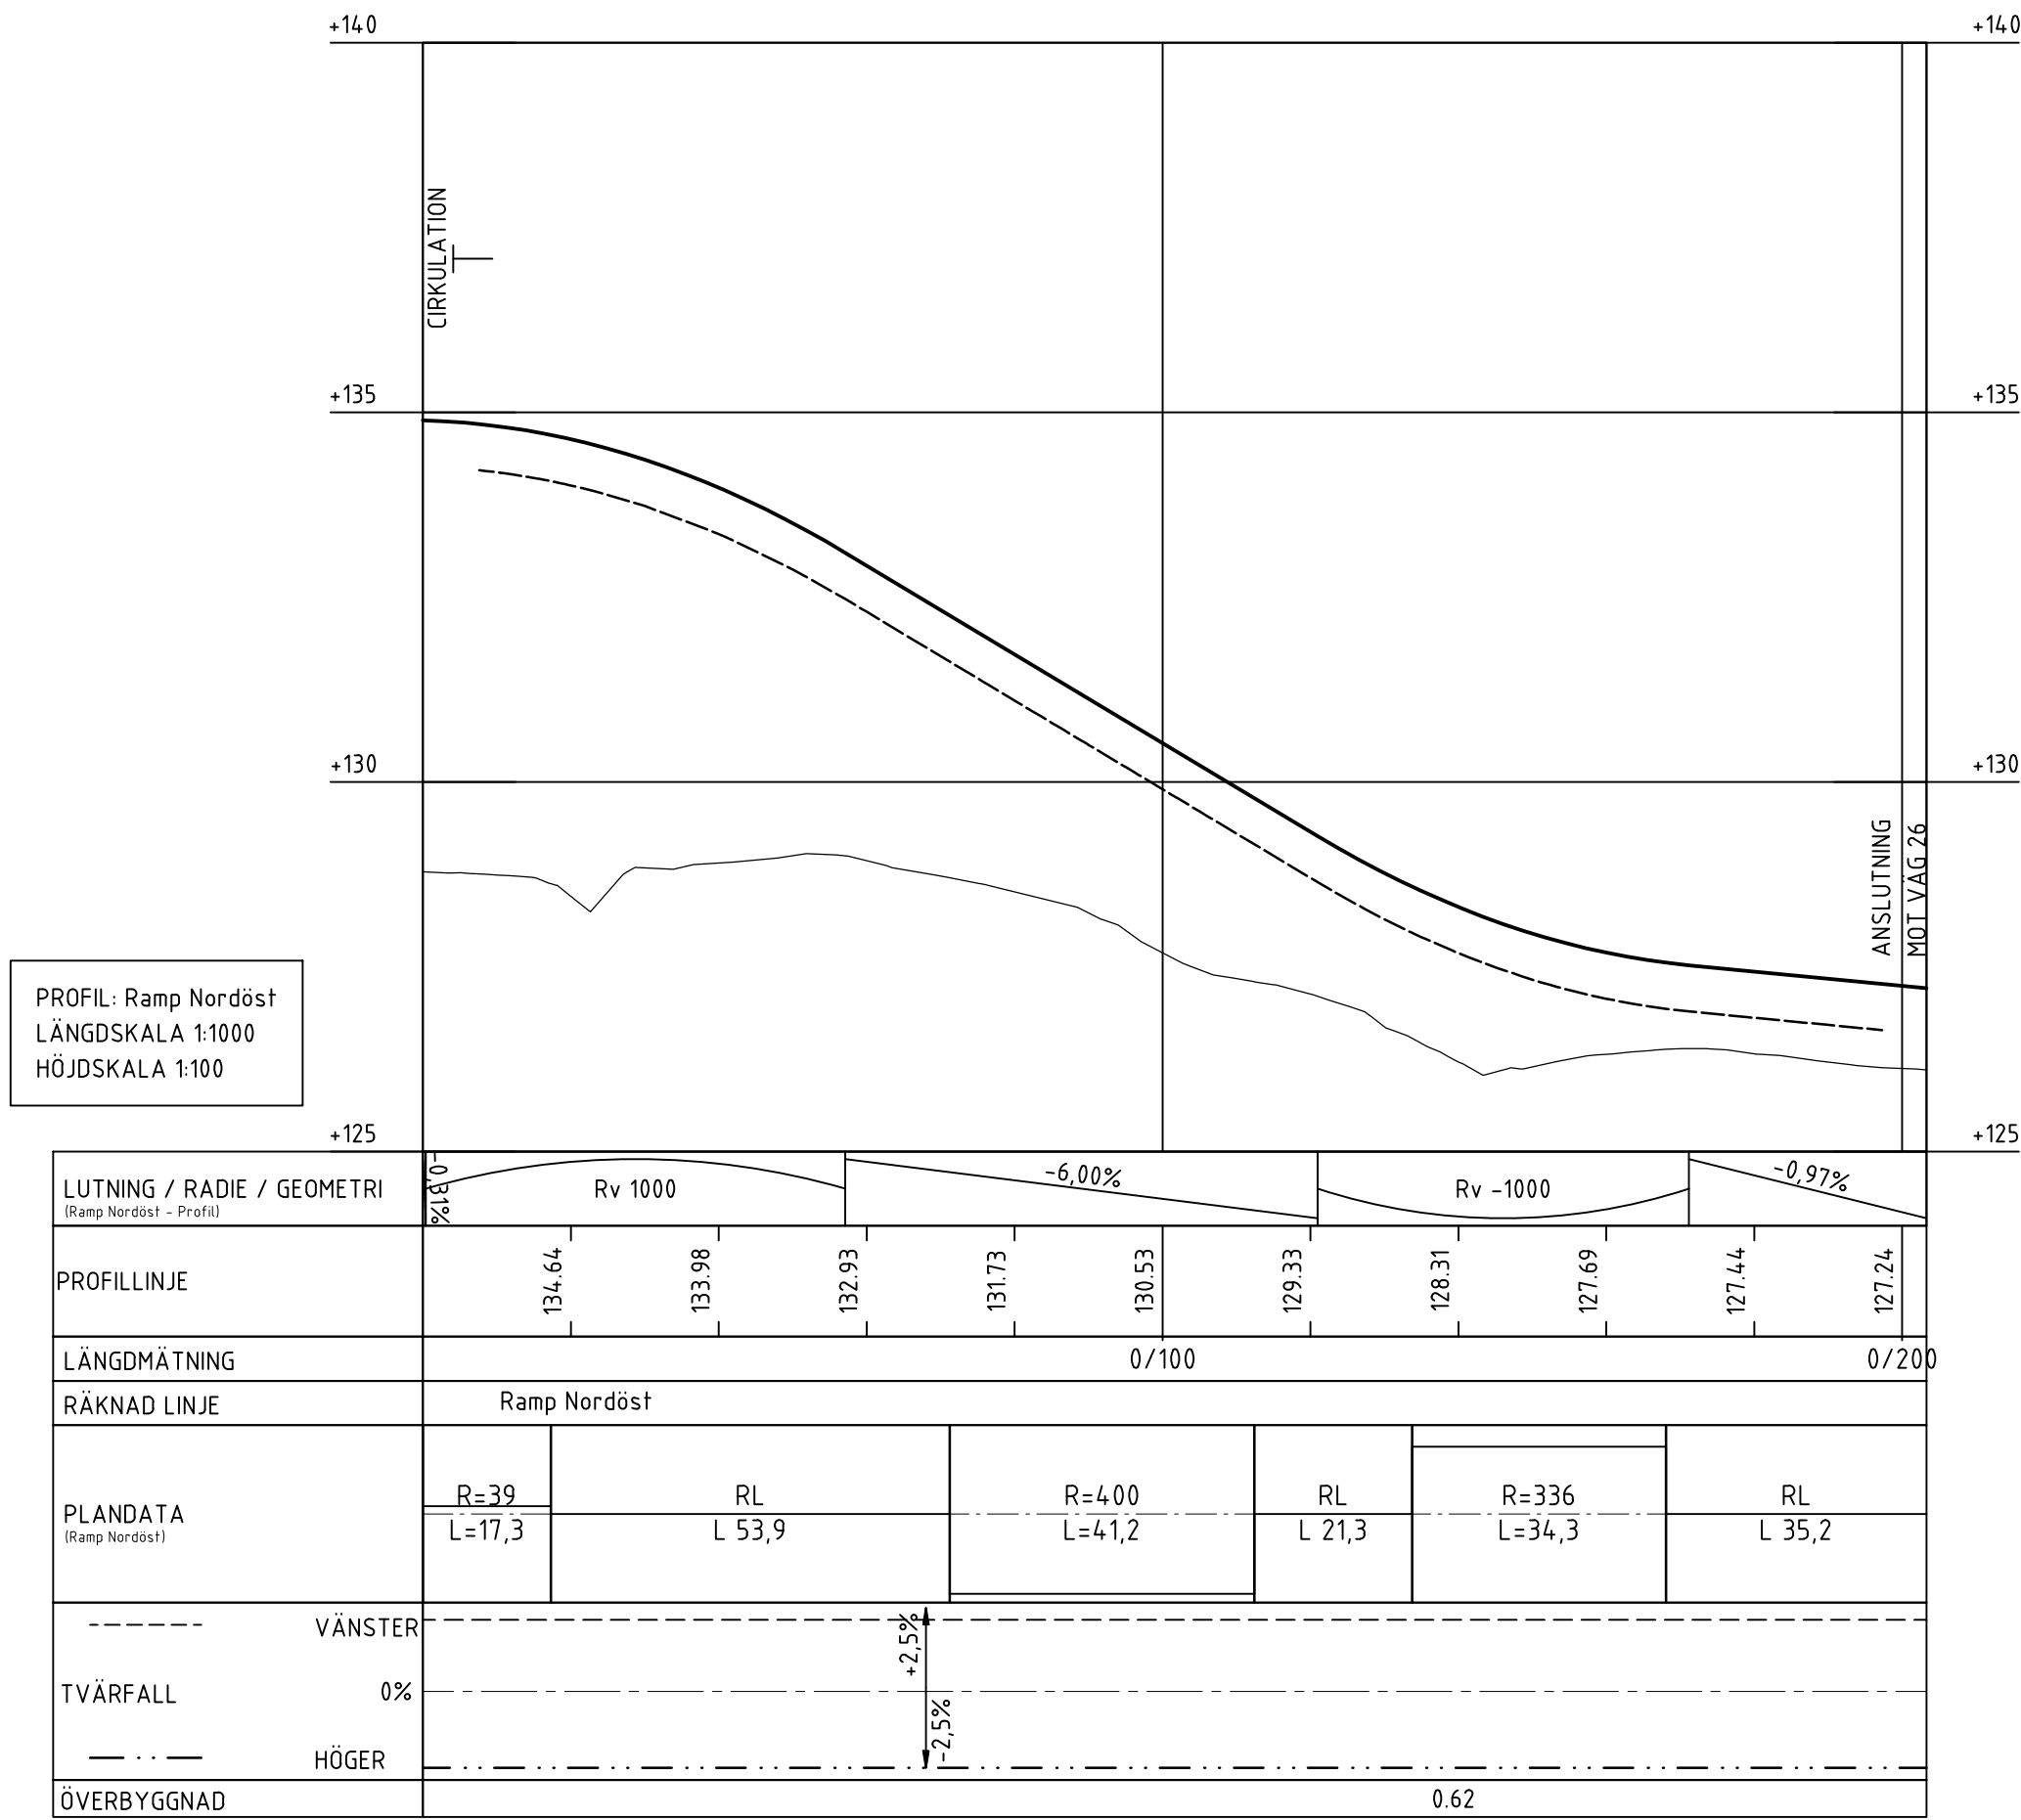

TECKENFÖRKLARING


— BEFINTLIG MARK

— VERTIKALGEOMETRI

--- TERRASS

KOORDINATSYSTEM
SYSTEM I PLAN: SWEREF 99 13 00
SYSTEM I HÖJD: RH 2000

TYP AV PLAN		VÄGPLAN	
GRANSKNINGSSTATUS / SYFTE			
HANDLINGSTYP			
DATUM		LEVERANS / ÄNDRINGS-PM	
2020-10-16			
OBJEKT			
VÄG 26			
TRAFIKPLATS STALLSIKEN			
DELOMRÅDE / BANDEL			
VÄG 26			
ANLÄGGNINGDEL			
01 VÄG 26			
OBJEKTNUMMER / KM		KONSTRUKTIONSNUMMER	
165432			
BESTÄLLARE		LEVERANTÖR	
TRAFIKVERKET		Norconsult	
SKAPAD AV		UPPDRAGSNUMMER	
D. ALDERHOLM		19051	
GODKÄND AV		AVDELNING	
R. HARFELDT		VÄG	
RITNINGSTYP			
PROFILRITNING			
TEKNIKOMRÅDE / INNEHÅLL			
T VÄGUTFORMNING OCH TRAFIK			
BESKRIVNING			
PROFIL			
RAMP NORDÖST			
KM 0/000-0/203			
SKALA	FORMAT	FÖRVALTNINGSNUMMER	
1:100 1:1000	A1		
RITNINGSNUMMER	BLAD	NÄSTA BLAD	BET
1 01 T 03 07			

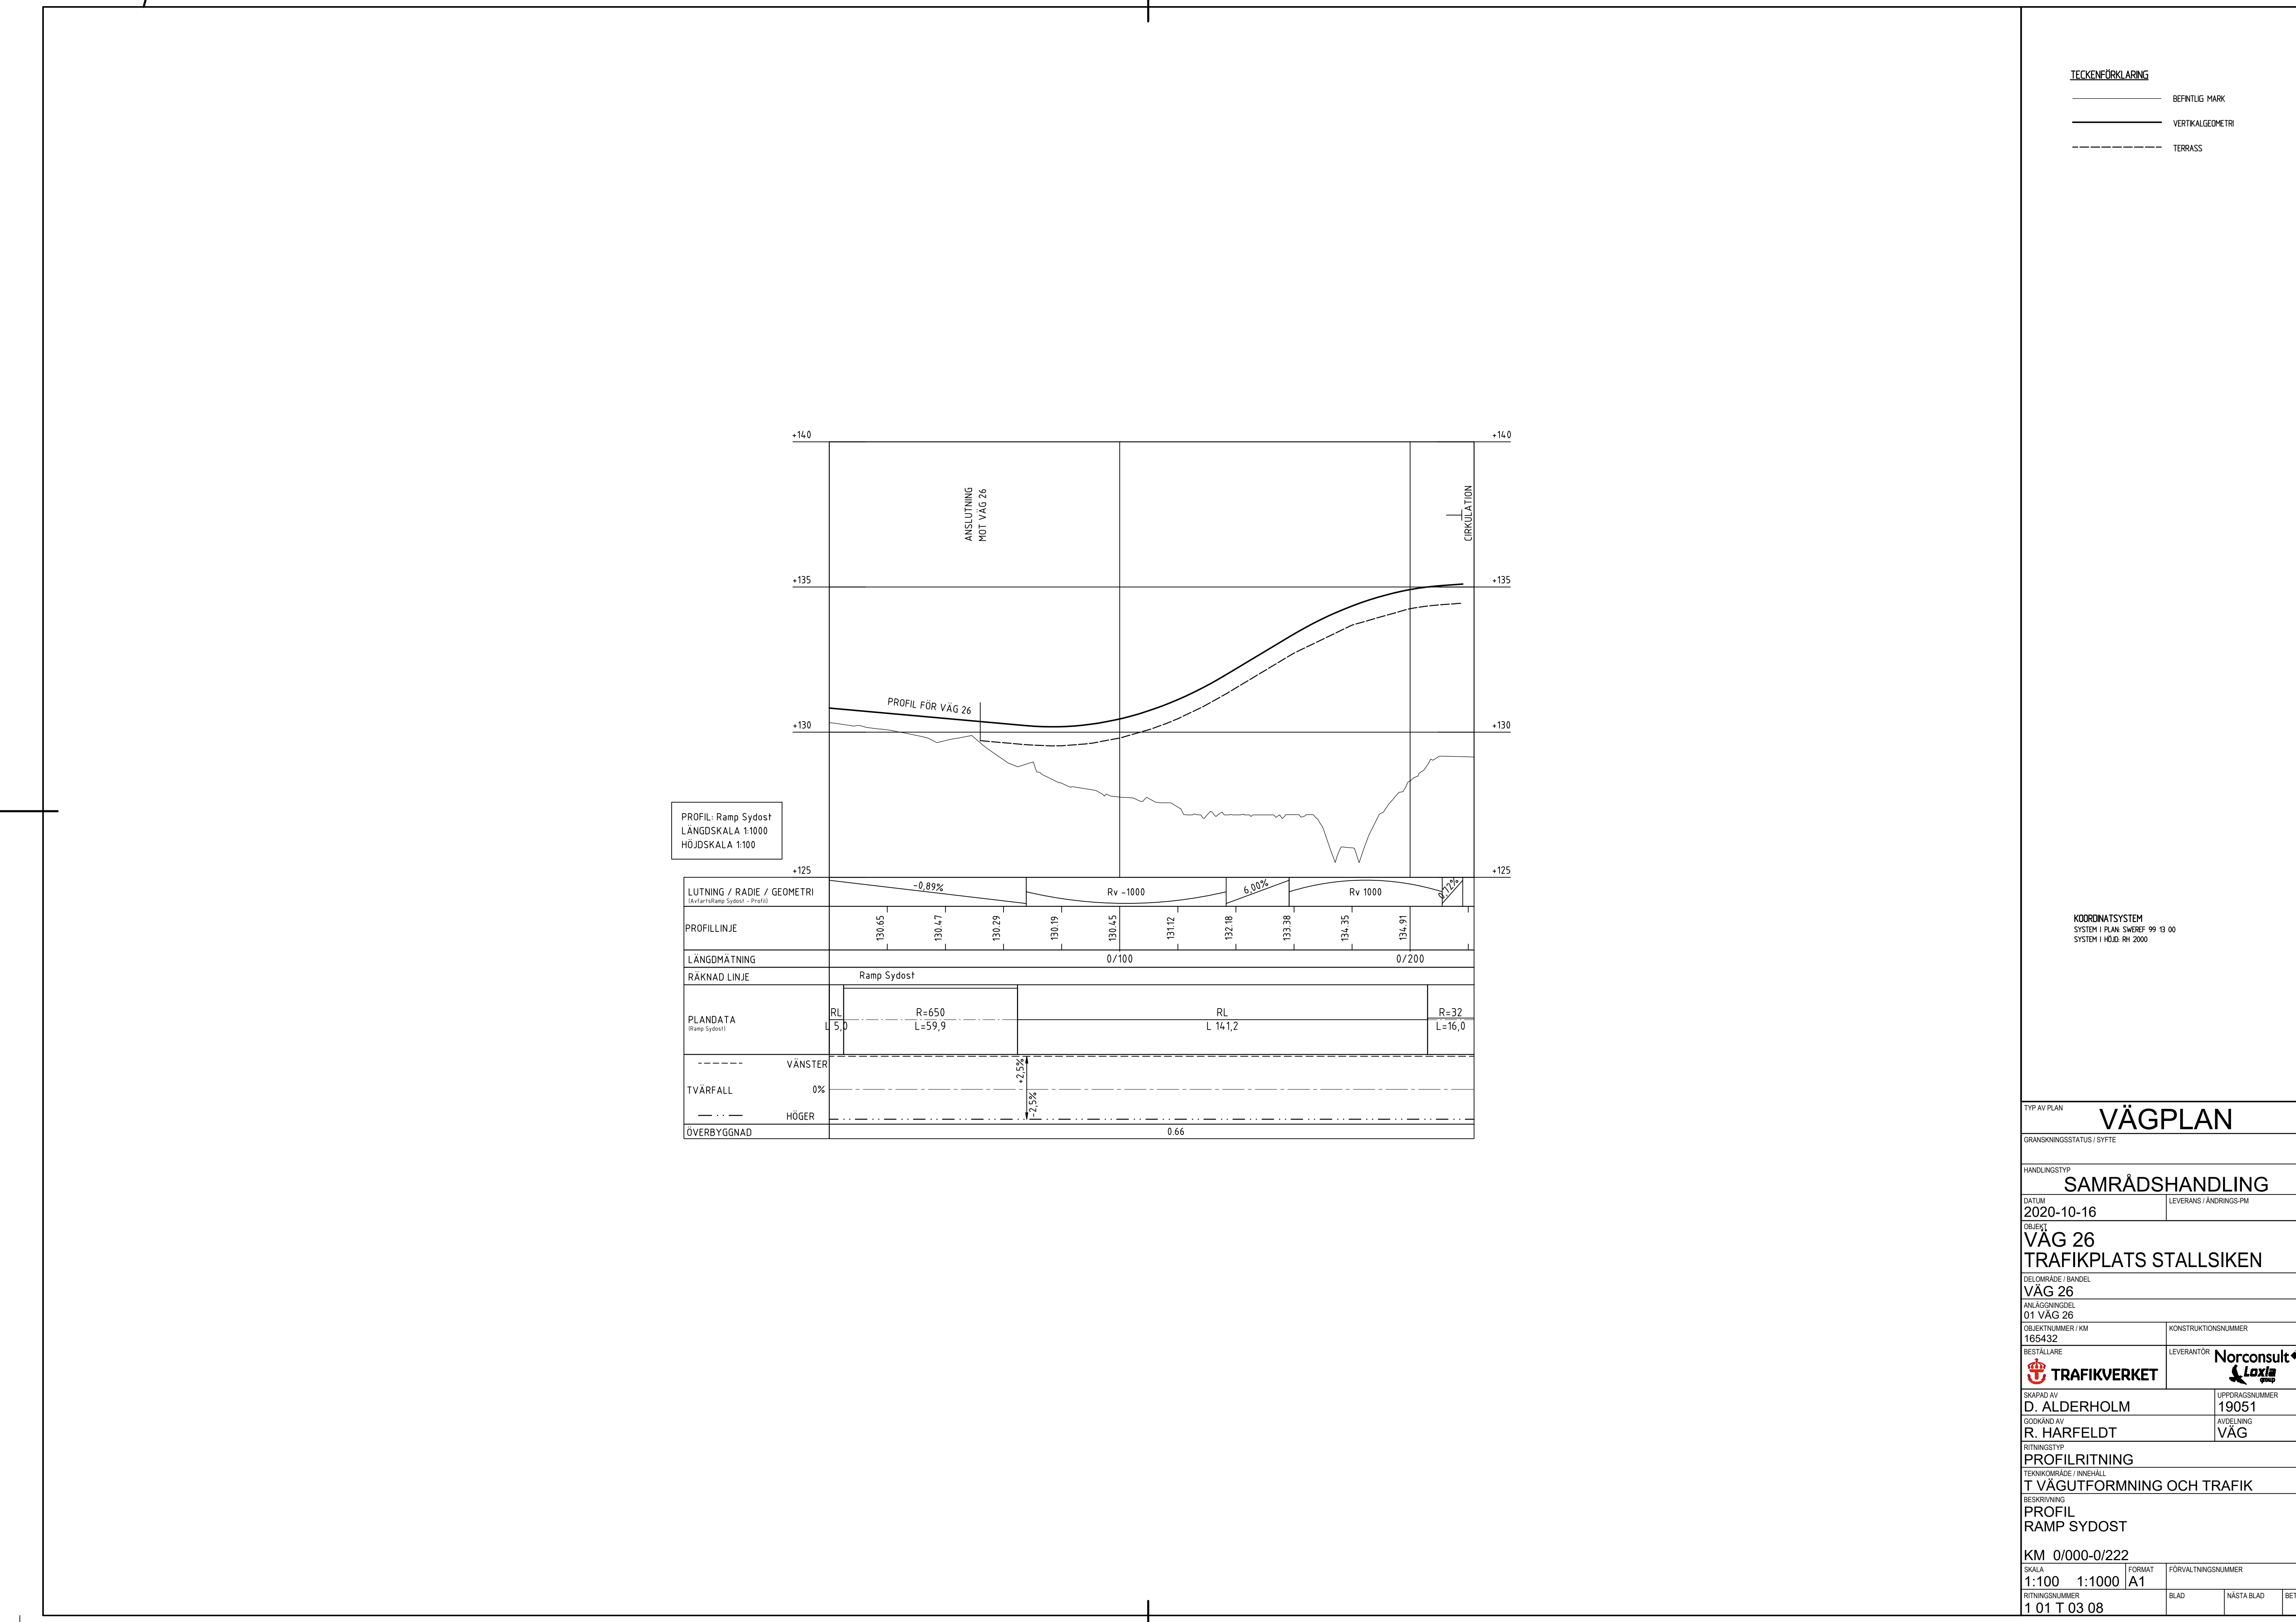


TECKENFÖRKLARING

- BEFINTLIG MARK
- VERTIKALGEOMETRI
- TERRASS

KOORDINATSYSTEM
SYSTEM I PLAN: SWEREF 99 13 00
SYSTEM I HÖJD: RH 2000

TYP AV PLAN		VÄGPLAN	
GRANSKNINGSSTATUS / SYFTE			
HANDLINGSTYP			
SAMRÅDSHANDLING			
DATUM	LEVERANS / ÄNDRINGS-PM		
2020-10-16			
OBJEKT			
VÄG 26			
TRAFIKPLATS STALLSIKEN			
DELOMRÅDE / BANDEL			
VÄG 26			
ANLÄGGNINGSDEL			
01 VÄG 26			
OBJEKTNUMMER / KM	KONSTRUKTIONSNUMMER		
165432			
BESTÄLLARE	LEVERANTÖR		
	Norconsult 		
SKAPAD AV		UPPDRAGSGNUMMER	
D. ALDERHOLM		19051	
GODKÄND AV		AVDELNING	
R. HARFELDT		VÄG	
RITNINGSTYP			
PROFILRITNING			
TEKNIKOMRÅDE / INNEHÅLL			
T VÄGUTFORMNING OCH TRAFIK			
BESKRIVNING			
PROFIL			
RAMP SYDOST			
KM 0/000-0/222			
SKALA	FORMAT	FÖRVALTNINGSNUMMER	
1:100 1:1000	A1		
RITNINGSNUMMER	BLAD	NÄSTA BLAD	BET
1 01 T 03 08			

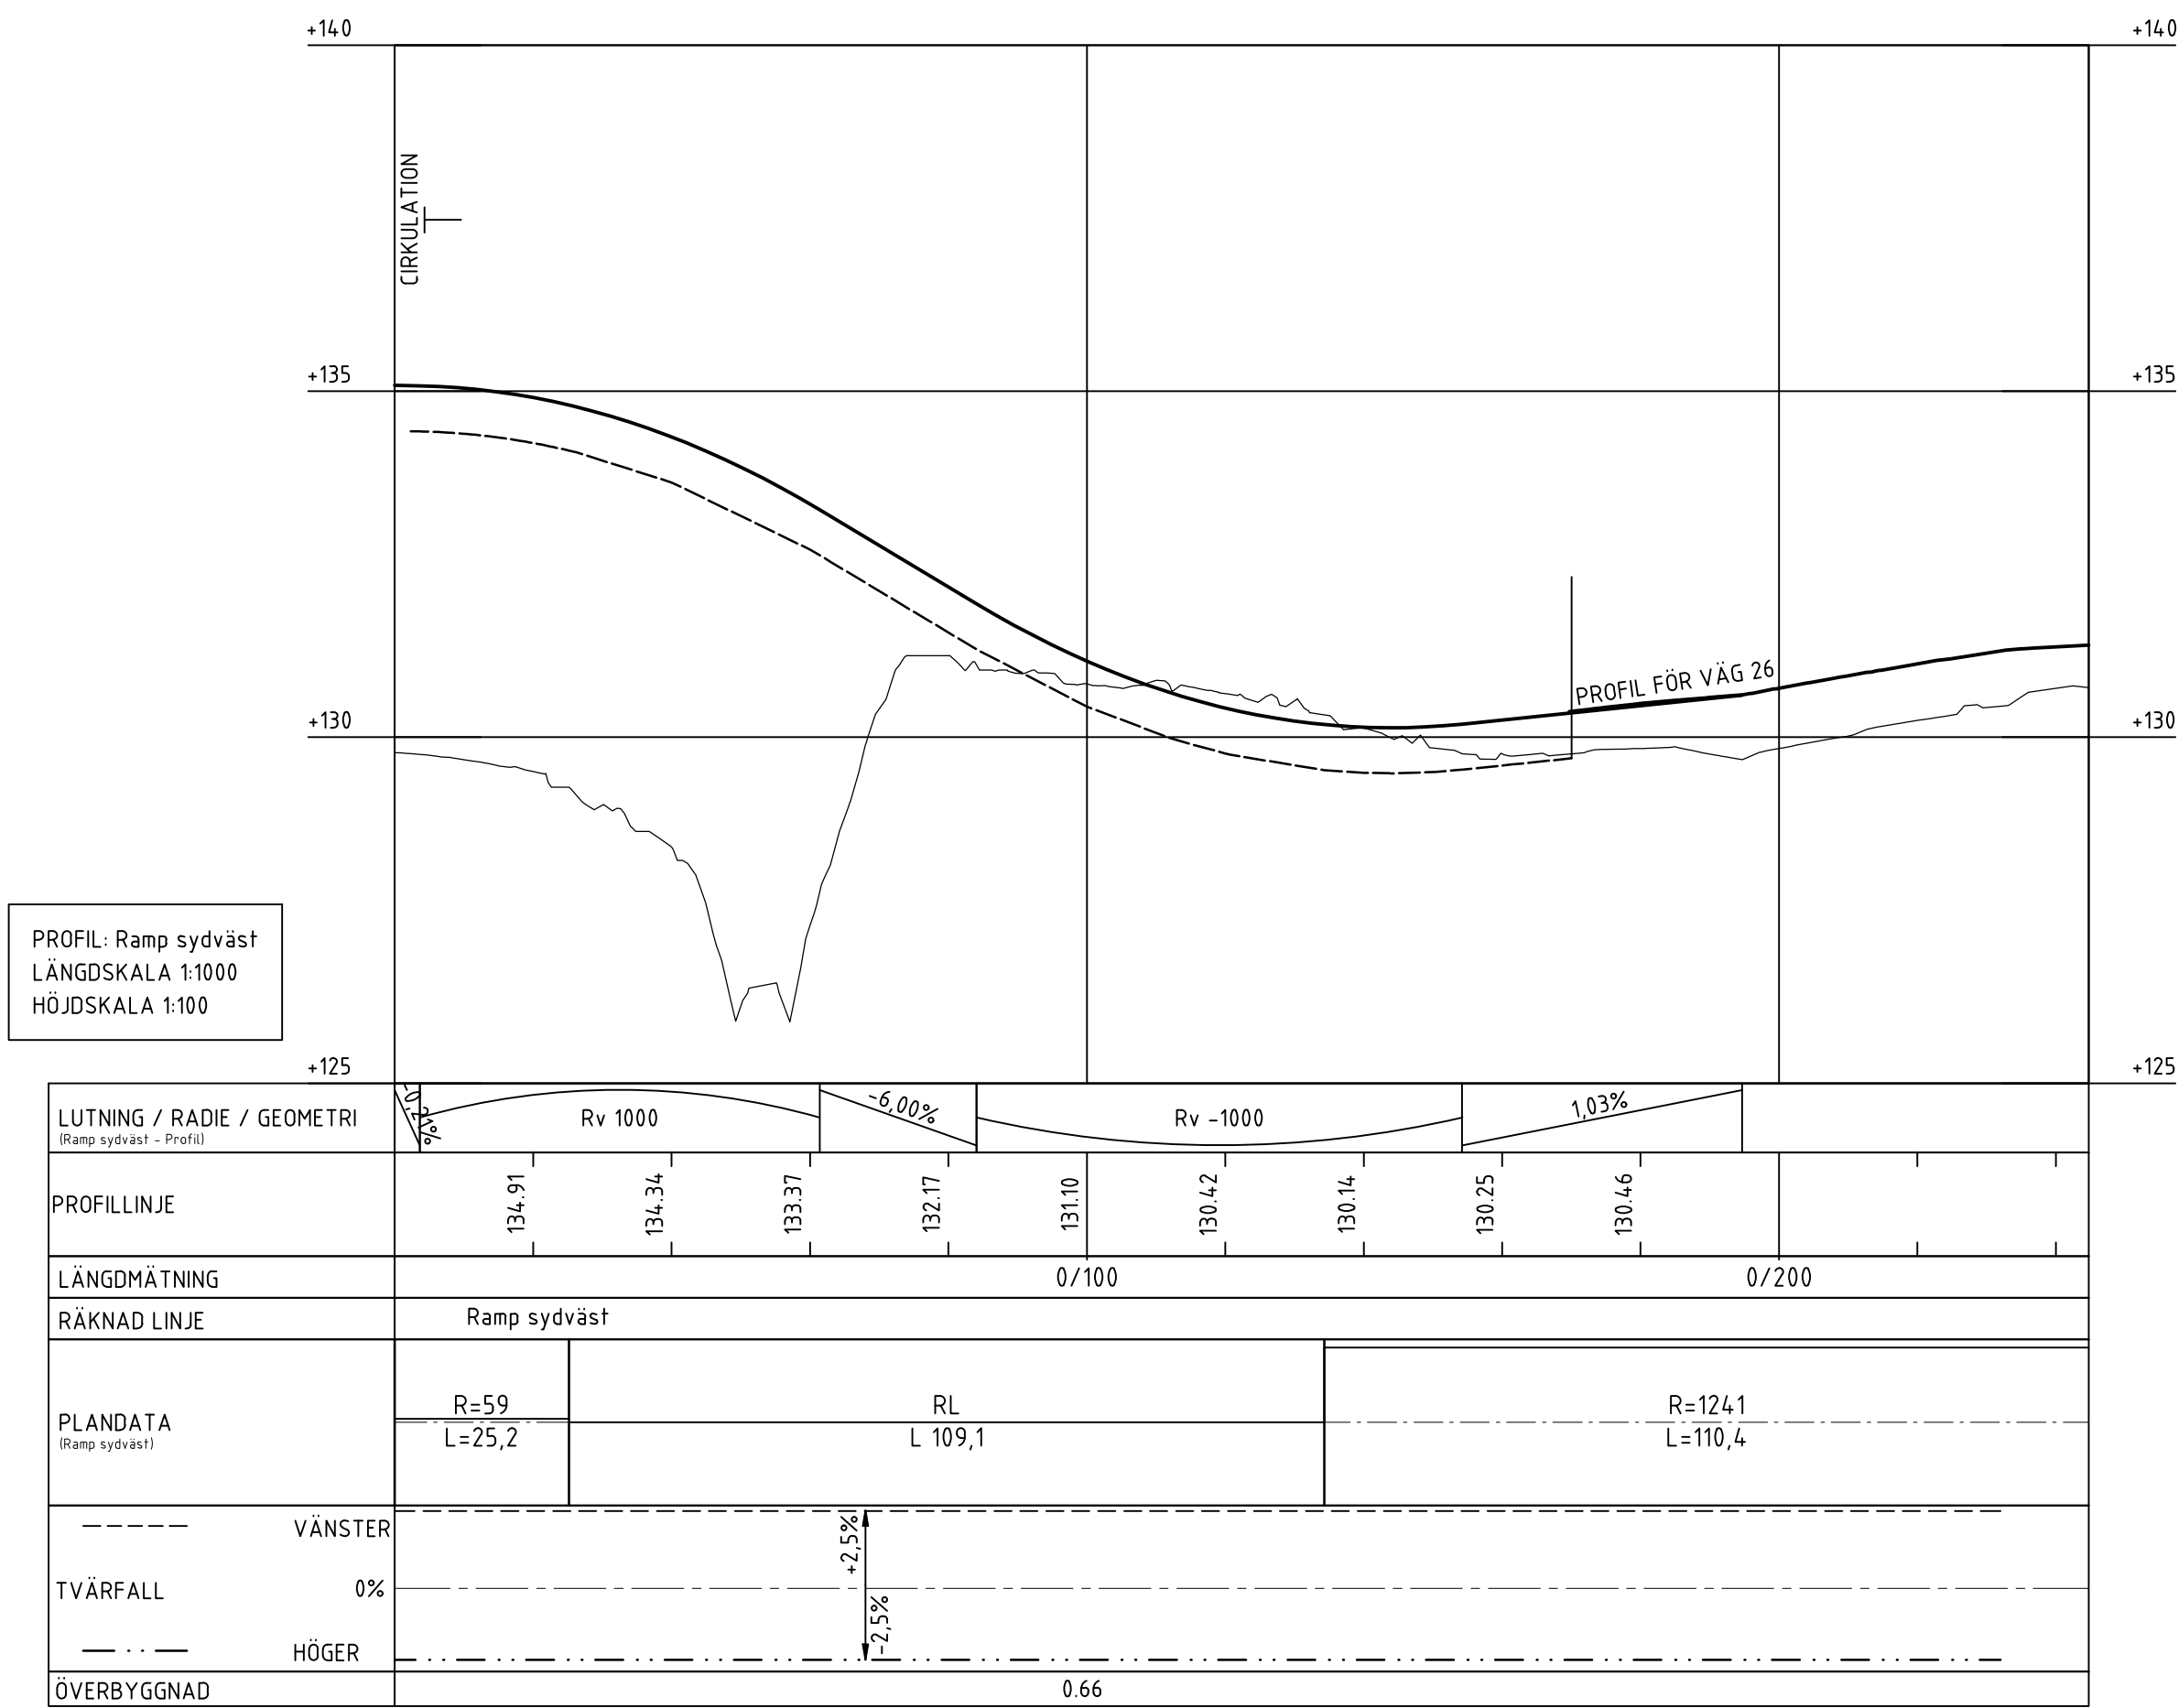

TECKENFÖRKLARING

— BEFINTLIG MARK

— VERTIKALGEOMETRI

--- TERRASS

KOORDINATSYSTEM
SYSTEM I PLAN: SWEREF 99 13 00
SYSTEM I HÖJD: RH 2000

TYP AV PLAN

VÄGPLAN

GRANSKNINGSSTATUS / SYFTE

HANDLINGSTYP

SAMRÅDSHANDLING

DATUM
2020-10-16

LEVERANS / ÄNDRINGS-PM

OBJEKT

VÄG 26

TRAFIKPLATS STALLSIKEN

DELOMRÅDE / BANDEL

VÄG 26

ANLÄGGNINGSDEL

01 VÄG 26

OBJEKTNUMMER / KM

165432

KONSTRUKTIONSNUMMER

BESTÄLLARE

TRAFIKVERKET

LEVERANTÖR

Norconsult

Skapad av

D. ALDERHOLM

UPPDRAGSGNUMMER

19051

Godkänd av

R. HARFELDT

AVDELNING

VÄG

RITNINGSTYP

PROFILRITNING

TEKNIKOMRÅDE / INNEHÅLL

T VÄGUTFORMNING OCH TRAFIK

BESKRIVNING

PROFIL

RAMP SYDVÄST

KM 0/000-0/245

SKALA

1:100

1:1000

FORMAT

A1

FÖRVALTNINGSNUMMER

RITNINGSNUMMER

1 01 T 03 09

BLAD

NÄSTA BLAD

BET