

KOORDINATSYSTEM
 SYSTEM I PLAN: SWEREF 99 13 30 SYSTEM I HÖJD: RH 1990

TECKENFÖRKLARING

MARKANSPRÅK

- GRÄNS FÖR VÄGOMRÅDE
- AVGRÄNSNING MELLAN OLIKA TYPER AV MARKANSPRÅK
- V NYTT VÄGOMRÅDE MED VÄGRÄTT
- V(1) NYTT VÄGOMRÅDE INOM DETALJPLANLAGT OMRÅDE
- ViX NYTT VÄGOMRÅDE MED INSKRÄNKT VÄGRÄTT - SE RITNING 101T0200 FÖR SPECIFIKATION
- TX TILLFÄLLIG NYTTJÄNDERÄTT - SE RITNING 101T0200 FÖR SPECIFIKATION

SKYDDSÅTGÄRDER OCH FÖRSIKTIGHETSMÅTT

- Sk1 MARKERING ELLER AVGRÄNSNING AV SKYDDSÅTGÄRD OCH FÖRSIKTIGHETSMÅTT
- Sk2 ERBJUDANDE OM BULLERSKYDDSÅTGÄRDER UTANFÖR VÄGOMRÅDE I FORM AV FASAD-/FÖNSTERÅTGÄRD (SE BILAGA 9 I MKB)
- Sk3 BULLERSKYDDSÅTGÄRDER UTANFÖR VÄGOMRÅDE I FORM AV SKYDD FÖR UTEPLATS (SE BILAGA 9 I MKB)
- Sk4 BULLERSKYDDSVALL OCH BULLERSKYDDSPUNKT
- Sk5 BULLERSKYDDSPUNKT
- Sk6 FAUNAPASSAGE I FORM AV STRANDPASSAGE FÖR SMÅ- OCH MEDELSTORA DAGGDJUR
- Sk7 FAUNAPASSAGE I FORM AV STRANDPASSAGE FÖR MEDELSTORA TILL LITE STORRE DAGGDJUR (EXEMPEL VIS RÅDJUR)

VERKSAMHETER/ÅTGÄRDER SOM UNDTAS FRÅN FÖRBUD ENLIGT MILJÖBALKEN (GÄLLER INOM VAGPLANENS OMRÅDE)


- VÄGOMRÅDE INOM STRANDSKYDD
- FÖRBUD MOT ÅRGÅRD INOM STRANDSKYDDSOmrÅDE (7:15 MB) GÄLLER INTE BYGGANDE AV ALLMÄN VÄG/JÄRNVÄG
- BIOTOPSKYDD SOM BERÖRS AV VÄGOMRÅDE, MED ID, SE PB KAP. 3.6.1 FÖRBUD SOM AVSER VERKSAMHET ELLER ÅTGÄRD INOM GENERELLT BIOTOPSKYDDSOmrÅDE (7:17.25T. MB) GÄLLER INTE BYGGANDE AV ALLMÄN VÄG/JÄRNVÄG
- SKYLDTAVLAN FÖR GÖRA ANMÄLAN FÖR SAMÅRD ENLIGT 14:6 MB GÄLLER INTE FÖR DE VERKSAMHETER OCH ÅTGÄRDER SOM BEHOVS FÖR ATT BYGGA VÄG/JÄRNVÄG OCH SOM FASTSTÄLLS OCH INGÅR I VÄGOMRÅDET FÖR ALLMÄN VÄG/JÄRNVÄGSMARK ELLER OMRÅDE FÖR TILLFÄLLIG NYTTJÄNDERÄTT

SÄRSKILDA BESLUT SOM TAS I SAMBAND MED FASTSTÄLLELSE

- INDRAGNING AV VÄG FRÅN ALLMÄNT UNDERHÅLL
- INSKRÄNKT DRIFT AV VÄG

ÖVRIGA BETECKNINGAR PÅ PLANKARTAN

- 0/000 NY VÄG ELLER BREDDNING AV BEFINTLIG VÄG.
- VÄGBANEKANTER MED LÅNGMÄTNING OCH HÖJDSÄTTNING
- +00.0
- MITTRÄCKE
- FASTIGHETSGRÄNS
- TRAKTGRÄNS/KVARTERSTRAKTGRÄNS
- KOMMUNGRÄNS
- STORA UPPÅKRA TRAKTNAMN/KVARTERSNAMN
- 1:12 FASTIGHETSBETECKNING
- BYGGNADER
- +27.5 HÖJD FÖR BULLERSKYDDSÅTGÄRD

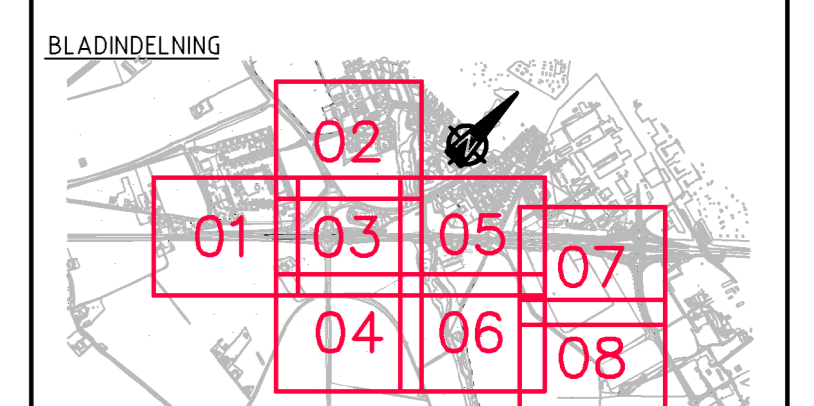

TYP AV PLAN
VÄGPLAN

GRÄNSKNINGSSTATUS/SYFTE

HANDLINGSTYP
FASTSTÄLLELSEHANDLING

DATUM
2018-10-19

LEVERANS / ÄNDRINGS.PM
2019-03-15

OBJEKT
E22 NY TPL LUND S

DELOMRÅDE / BANDEL
E22 NY TPL LUND S

ANLÄGGNINGSSDEL
E22

OBJEKTNUMMER / KM 148273	KONSTRUKTIONNUMMER
BESTÄLLARE TRAFIKVERKET	LEVERANTÖR TYRÉNS
SKAPAD AV P. BERGSTRÖM	UPPRAGSNUMMER 262698
GODKÄND AV P. MALMSTRÖM	AVDELNING VÄG

RITNINGSTYP
PLAN

TEKNIKOMRÅDE / INNEHÅLL
VÄGUTFORMNING

BESKRIVNING

PLANKARTA

SKALA 1:1000	FORMAT A1	FÖRVALTNINGSNUMMER
RITNINGSNUMMER 1 01 T 02 06	BLAD	NÄSTA BLAD
	BET	

