


KOORDINATSYSTEM  
 SYSTEM I PLAN: SWEREF 99 13 30    SYSTEM I HÖJD: RH 2000

**TECKENFÖRKLARING**

- NY VÄG ELLER BREDDNING AV BEFINTLIG VÄG, VÄGBÄNKANTER MED LÄNGDMÄTNING OCH HÖJDSÄTTNING
  - BEFINTLIG VÄG RIVES
  - VÄGANSLUTNING TILL BEFINTLIG ALLMÄN VÄG SOM STANGS GENOM SÄRSKILT BESLUT
  - MITTRÄCKE
  - SIDORÄCKE
  - BULLERSKYDDSSKÄRM
  - FASTIGHETSGRÄNS
  - TRAKTGRÄNS/ KVARTERSTRAKTGRÄNS
  - KOMMUNGRÄNS
  - NY DAGVATTENLEDNING
  - NY DPS, DAGVATTENPUMPSTATION
  - NY DAGVATTEN ELEMENTBRUNN
  - NY DNB, DAGVATTEN NEDSTIGNINGSBRUNN
  - NY DTB, DAGVATTEN TILLSYNSBRUNN
  - NY DB MED SANDFÄNG, VATTENLÄS OCH KUPLOBETÄCKNING
  - EROSIONSKYDD
  - NYTT UTLOPP/INLOPP MED TRUMMÖGA MED GALLER
- STORA UPPÅKRA**
- TRAKTGRÄNS/ KVARTERSTRAKTGRÄNS
  - FASTIGHETSBETECKNING
  - BYGGNADER
  - // ÄGOSLAG, ÅKER    ✖ ÄGOSLAG, BARRSKOG
  - \* ÄGOSLAG, LÖVSKOG    ▼ ÄGOSLAG, ÅNG
  - # FORNLÄMNING
- BEF TRYCKSPILLVATTEN
  - BEF VATTEN
  - BEF SPILVATTEN
  - BEF DAGVATTEN
  - BEF DRÄNERINGSLEDNING
  - BEF ELKABEL I MARK
  - BEF OPTOKABEL
  - BEF TELE
  - BEF GASLEDNING
  - BEF HÖGSPANNINGSKABEL

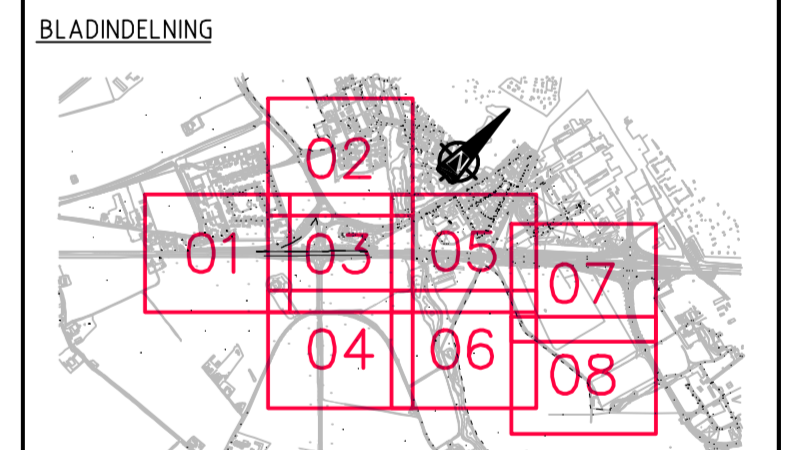

<b>VÄGPLAN</b>	
GRANSKNINGSSTATUS / SYFTE	
HANDLINGSTYP <b>FASTSTÄLLELSEHANDLING</b>	
DATUM 2018-10-19	LEVERANS / ÄNDRINGS-PM
OBJEKT <b>E22 NY TPL LUND S</b>	
DELOMRÅDE / BANDEL <b>E22 NY TPL LUND S</b>	
ANLÄGGENHETSDEL E22	KONSTRUKTIONSNUMMER
OBJEKTNUMMER / KM 148273	LEVERANTÖR <b>TYRÉNS</b>
BESTÄLLARE <b>TRAFIKVERKET</b>	LEVERANTÖR <b>TYRÉNS</b>
SKAPAD AV P. BERGSTRÖM	UPPDRAGSNUMMER 262698
GOCKÄND AV P. MALMSTRÖM	AVDELNING VÄG
RITNINGSTYP <b>PLAN</b>	
TEKNIKOMRÅDE / INNEHÅLL <b>VÄGUTFORMNING</b>	
BESKRIVNING <b>VÄG E22 SEKTION 44/975-45/298</b>	
ILLUSTRATIONSKARTA	
SKALA 1:1000	FORMAT A1
RITNINGSNUMMER 1 01 T 02 11	FÖRVALTNINGSNUMMER
BLAD	NÄSTA BLAD
BET	

