


KOORDINATSYSTEM  
 SYSTEM I PLAN: SWEREF 99 13 30 SYSTEM I HÖJD: RH 1990

**TECKENFÖRKLARING**

- NY VÄG ELLER BREDNING AV BEFINTLIG VÄG, VÄGBÄNKANTER MED LÄNGDMÄTNING OCH HÖJDSÄTTNING
  - BEFINTLIG VÄG RIVES
  - VÄGANSLUTNING TILL BEFINTLIG ALLMÄN VÄG SOM STANGS GENOM SÄRSKILT BESLUT
  - MITTRÄCKE
  - SIDORÄCKE
  - BULLERSKYDDSSKÄRM
  - FASTIGHETSGRÄNS
  - TRAKTGRÄNS/ KVARTERSTRAKTGRÄNS
  - KOMMUNGRÄNS
  - NY DAGVATTENLEDNING
  - NY DPS, DAGVATTENPUMPSTATION
  - NY DAGVATTEN ELEMENTBRUNN
  - NY DN, DAGVATTEN NEDSTIGNINGSBRUNN
  - NY DTB, DAGVATTEN TILLSYNSBRUNN
  - NY DB MED SANDFÅNG, VATTENLÄS OCH KUPLOBETÄCKNING
  - EROSIONSKYDD
  - NYTT UTLOPP/INLOPP MED TRUMMÖGA MED GALLER
- STORA UPPÅKRA**
- |  |  |
|--|--|
| TRAKTGRÄNS/<br>KVARTERSTRAKTGRÄNS<br>1:12<br>FASTIGHETSBETECKNING<br>BYGGNADER | ✖ ÄGOSLAG, BARRSKOG<br>▼ ÄGOSLAG, ÅNG<br>♣ FÖRNLÄMNING |
|--|--|
- BEF TRYCKSPILLVATTEN
  - BEF VATTEN
  - BEF SPILVATTEN
  - BEF DAGVATTEN
  - BEF DRÄNERINGSLEDNING
  - BEF ELKABEL I MARK
  - BEF OPTOKABEL
  - BEF TELE
  - BEF GASLEDNING
  - BEF HÖGSPANNINGSKABEL

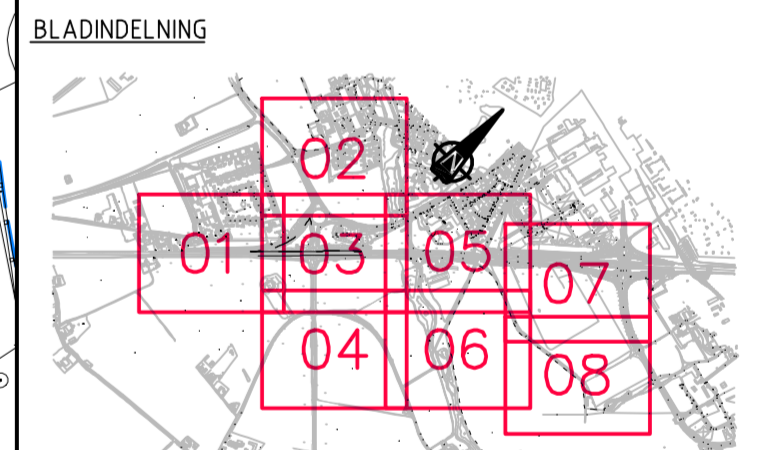

**VÄGPLAN**

GRANSKNINGSSTATUS / SYFTE

HANDLINGSTYP  
**FASTSTÄLLELSEHANDLING**

DATUM  
2018-10-19

OBJEKT  
**E22 NY TPL LUND S**

DELOMRÅDE / BANDEL  
**E22 NY TPL LUND S**

ANLÄGGENINGSDIAGRAM  
**E22**

OBJEKTNUMMER / KM  
148273

BESTÄLLARE  
**TRAFIKVERKET**

LEVERANTÖR  
**TYRÉNS**

SKAPAD AV  
**P. BERGSTRÖM**

UPPDRAGSNUMMER  
262698

GODKÄND AV  
**P. MALMSTRÖM**

AVDELNING  
VÄG

RITNINGSTYP  
**PLAN**

TEKNIKOMRÅDE / INNEHÅLL  
**VÄGUTFORMNING**

BESKRIVNING  
**VÄG 108 SEKTION 3/459-3/679**

ILLUSTRATIONSKARTA

SKALA  
1:1000

FORMAT  
A1

FÖRVALTNINGSNUMMER

RITNINGNUMMER  
1 01 T 02 12

BLAD NÄSTA BLAD BET