

KOORDINATSYSTEM
 SYSTEM I PLAN: SWEREF 99 13 30 SYSTEM I HÖJD: RH 2000

TECKENFÖRKLARING

- 0/000 NY VÄG ELLER BREDDNING AV BEFINTLIG VÄG.
VÄGBÄNKANTER MED LÄNGDMÄTNING OCH HÖJDSÄTTNING
- +00,0
- BEFINTLIG VÄG RIVES
- VÄGANSLUTNING TILL BEFINTLIG ALLMÄN VÄG SOM STANGS GENOM SÄRSKILT BESLUT
- MITTRÄCKE
- SIDORÄCKE
- BULLERSKYDDSSKÄRM
- FASTIGHETSGRÄNS
- TRAKTGRÄNS/KVARTERSTRAKTGRÄNS
- KOMMUNGRÄNS
- NY DAGVATTENLEDNING
- NY DPS, DAGVATTENPUMPSTATION
- NY DAGVATTEN ELEMENTBRUNN
- NY DNB, DAGVATTEN NEDSTIGNINGSBRUNN
- NY DTB, DAGVATTEN TILLSYNSBRUNN
- NY DB MED SANDFÅNG, VATTENLÄS OCH KUPLOBETÄCKNING
- EROSIONSKYDD
- NYTT UTLOPP/INLOPP MED TRUMMÖGA MED GALLER
- STORA UPPÅKRA** TRAKTGRÄNS/KVARTERSTRAKTGRÄNS
- 1:12 FASTIGHETSBETECKNING
- BYGGNADER
- ÄGOSLAG, ÅKER
- ÄGOSLAG, BARRSKOG
- ÄGOSLAG, LÖVSKOG
- ÄGOSLAG, ÅNG
- FORN LÄMNING
- BEF TRYCKSPILLVATTEN
- BEF VATTEN
- BEF SPILVATTEN
- BEF DAGVATTEN
- BEF DRÄNERINGSLEDNING
- BEF ELKABEL I MARK
- BEF OPTOKABEL
- BEF TELE
- BEF GASLEDNING
- BEF HÖGSPANNINGSKABEL



SERVICEVÄG TILL DAGVATTENMAGASIN

HÖJEBROMÖLLA

1:1-1

KNÄSTORP

6:1-1



VÄGPLANEGRÄNS

LUND

STAFFANSTORP

KNÄSTORP

6:1-2

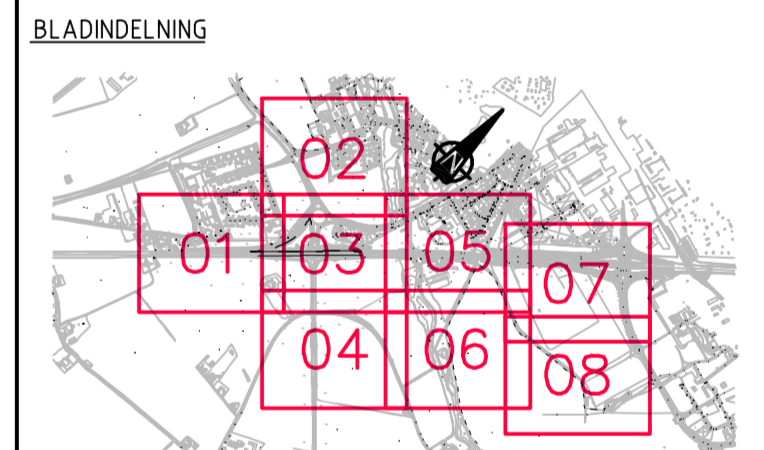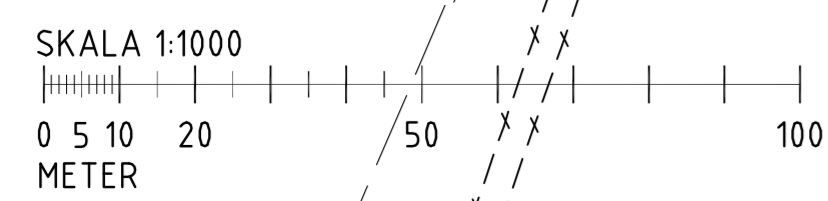

VÄGPLAN

TYP AV PLAN

GRANSKNINGSSTATUS / SYFTE

HANDLINGSTYP
FASTSTÄLLELSEHANDLING

DATUM
2018-10-19

OBJEKT
E22 NY TPL LUND S

DELOMRÅDE / BANDEL
E22 NY TPL LUND S

ANLÄGGNINGSDEL
E22

OBJEKTNUMMER / KM
148273

KONSTRUKTIONNUMMER

BESTÄLLARE
TRAFIKVERKET

LEVERANTÖR
TYRÉNS

SKAPAD AV
P. BERGSTRÖM

UPPDRAGSNUMMER
262698

GODKÄND AV
P. MALMSTRÖM

AVDELNING
VÄG

RITNINGSTYP
PLAN

TEKNIKOMRÅDE / INNEHÅLL
VÄGUTFORMNING

BESKRIVNING
VÄG 108 SEKTION 2/620-2/987

ILLUSTRATIONSKARTA

SKALA
1:1000

FORMAT
A1

FÖRVALTNINGSNUMMER

RITNINGNUMMER
1 01 T 02 14

BLAD NÄSTA BLAD BET