


KOORDINATSYSTEM
SYSTEM I PLAN: SWEREF 99 13 30 SYSTEM I HÖJD: RH 2000

TECKENFÖRKLARING

- 0/000 NY VÄG ELLER BREDDNING AV BEFINTLIG VÄG. VÄGBÄNKANTER MED LÅNGMATNING OCH HÖJDSÄTTNING
 - +00,0
 - BEFINTLIG VÄG RIVES
 - VÄGANSLUTNING TILL BEFINTLIG ALLMÄN VÄG SOM STANGS GENOM SÄRSKILT BESLUT
 - MITTRÄCKE
 - SIDORÄCKE
 - BULLERSKYDDSSKÄRM
 - FASTIGHETSGRÄNS
 - TRAKTGRÄNS/ KVARTERSTRAKTGRÄNS
 - KOMMUNGRÄNS
 - NY DAGVATTENLEDNING
 - NY DPS, DAGVATTENPUMPSTATION
 - NY DAGVATTEN ELEMENTBRUNN
 - NY DNB, DAGVATTEN NEDSTIGNINGSBRUNN
 - NY DTB, DAGVATTEN TILLSYNSBRUNN
 - NY DB MED SANDFÅNG, VATTENLÄS OCH KUPOLBETÄCKNING
 - EROSIONSKYDD
 - NYTT UTLOPP/INLOPP MED TRUMMÖGA MED GALLER
- STORA UPPÅKRA** TRAKTGRÄNS/ KVARTERSTRAKTGRÄNS
1:12 FASTIGHETSBETECKNING
BYGGNADER
- // ÄGOSLAG, ÅKER
 - * ÄGOSLAG, LÖVSKOG
 - # FORNLÄMNING
 - ✳ ÄGOSLAG, BARRSKOG
 - ∇ ÄGOSLAG, ÅNG
- BEF TRYCKSPILLVATTEN
 - - - BEF VATTEN
 - - - BEF SPILVATTEN
 - - - BEF DAGVATTEN
 - - - BEF DRÄNERINGSLEDNING
 - E BEF ELKABEL I MARK
 - OPTO BEF OPTOKABEL
 - T BEF TELE
 - G BEF GASLEDNING
 - HSP BEF HÖGSPANNINGSKABEL

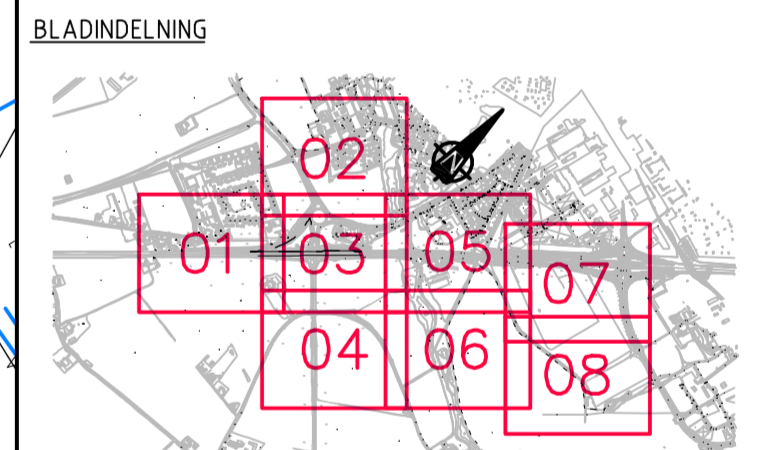

TYP AV PLAN **VÄGPLAN**

GRANSKNINGSSTATUS / SYFTE

HANDLINGSTYP **FASTSTÄLLELSEHANDLING**

DATUM 2018-10-19 LEVERANS / ÄNDRINGS-PM

OBJEKT **E22 NY TPL LUND S**

DELOMRÅDE / BANDEL **E22 NY TPL LUND S**

ANLÄGGSDEL E22

OBJEKTNUMMER / KM 148273 KONSTRUKTIONNUMMER

BESTÄLLARE **TRAFIKVERKET** LEVERANTÖR **TYRÉNS**

SKAPAD AV P. BERGSTRÖM UPPDRAGSNUMMER 262698

GODKÄND AV P. MALMSTRÖM AVDELNING VÄG

RITNINGSTYP **PLAN**


TEKNIKOMRÅDE / INNEHÅLL **VÄGUTFORMNING**

BESKRIVNING **VÄG E22 SEKTION 45/453-46/810**

ILLUSTRATIONSKARTA

SKALA 1:1000 FORMAT A1 FÖRVALTNINGSNUMMER

RITINGSNUMMER 1 01 T 02 17 BLAD NÄSTA BLAD BET

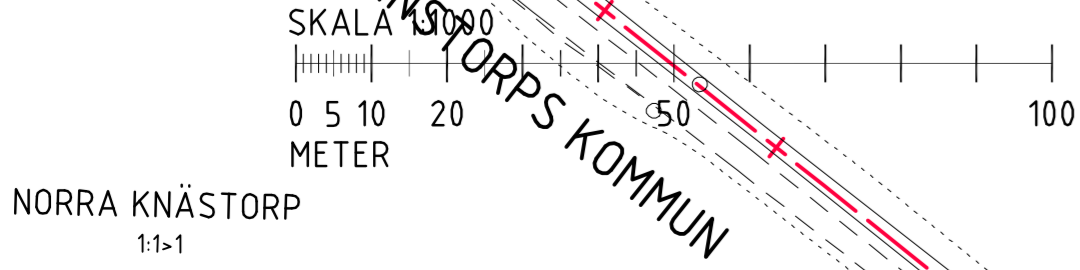

NORRA KNÄSTORP 1:1

KONNEKTION PLAN 101T02X7
KONNEKTION PLAN 101T02X8

LUNDS KOMMUN
STAFFANSTORPS KOMMUN

STORA RÅBY 32-13-1

STORA RÅBY 32-13-1

STORA RÅBY 46/500

LILLA RÅBY 18/38

KONNEKTION PLAN 101T02X5
KONNEKTION PLAN 101T02X7

RÅBYHÖLM

HEDVIG MÖLLER

JÖNS PETTER BORG

MALMÅ RÅBY 18/38

KRISTIANSTAD

VÄG E22

NY GÅNG- OCH CYKELVÄG

STORA RÅBY 32-13-1

STORA RÅBY 32-20-1

32-19-3

32-19-1

32-17-1

STORA RÅBY 32-13-1

32-19-2

32-20-1

32-13-3

32-13-3

32-6-3

32-6-3

32-6-3

32-6-3

32-6-3

32-6-3