


KOORDINATSYSTEM  
 SYSTEM I PLAN: SWEREF 99 13 30    SYSTEM I HÖJD: RH 2000

**TECKENFÖRKLARING**

- 0/000 NY VÄG ELLER BREDDNING AV BEFINTLIG VÄG. VÄGBÄNKEKANTER MED LÄNGDMÄTNING OCH HÖJDSÄTTNING
  - +00,0 BEFINTLIG VÄG RIVES
  - X VÄGANSLUTNING TILL BEFINTLIG ALLMÄN VÄG SOM STANGS GENOM SÄRSKILT BESLUT
  - MITTRÄCKE
  - SIDORÄCKE
  - BULLERSKYDDSSKÄRM
  - FASTIGHETSGRÄNS
  - TRAKTGRÄNS/ KVARTERSTRAKTGRÄNS
  - KOMMUNGRÄNS
  - NY DAGVATTENLEDNING
  - NY DPS, DAGVATTENPUMPSTATION
  - NY DAGVATTEN ELEMENTBRUNN
  - NY DNW, DAGVATTEN NEDSTIGNINGSBRUNN
  - NY DTB, DAGVATTEN TILLSYNSBRUNN
  - NY DB MED SANDFÅNG, VATTENLÄS OCH KUPOLBETÄCKNING
  - EROSIONSKYDD
  - NYTT UTLOPP/INLOPP MED TRUMMÖGA MED GALLER
- STORA UPPÅKRA**
- TRAKTGRÄNS/ KVARTERSTRAKTGRÄNS
  - 1:12 FASTIGHETSBETECKNING
  - BYGGNADER
  - // ÄGOSLAG, ÅKER    ✖ ÄGOSLAG, BARRSKOG
  - \* ÄGOSLAG, LÖVSKOG    ▼ ÄGOSLAG, ÅNG
  - # FORNLÄMNING
  - BEF TRYCKSPILLVATTEN
  - BEF VATTEN
  - BEF SPILVATTEN
  - BEF DAGVATTEN
  - BEF DRÄNERINGSLEDNING
  - BEF ELKABEL I MARK
  - BEF OPTOKABEL
  - BEF TELE
  - BEF GASLEDNING
  - BEF HÖGSPÄNNINGSKABEL

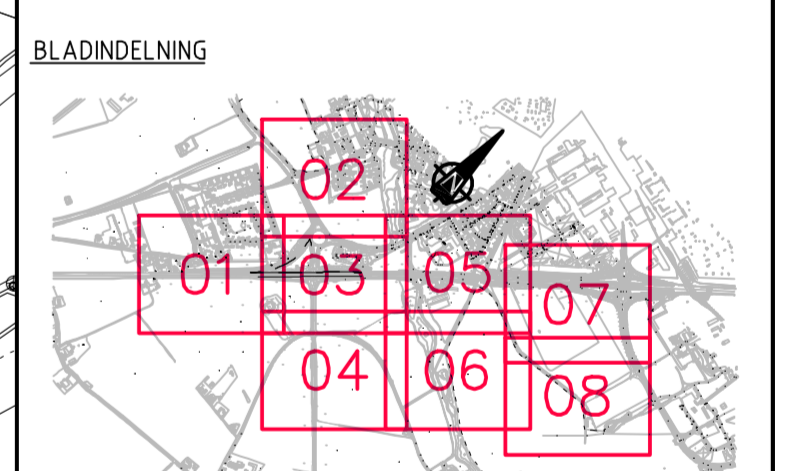

**VÄGPLAN**

GRANSKNINGSSTATUS / SYFTE

HANDLINGSTYP  
**FASTSTÄLLELSEHANDLING**

DATUM: 2018-10-19    LEVERANS / ÄNDRINGS-PM

OBJEKT  
**E22 NY TPL LUND S**

DELOMRÅDE / BANDEL  
**E22 NY TPL LUND S**

ANLÄGGENHETSDJEL  
**E22**

OBJEKTNUMMER / KM: 148273    KONSTRUKTIONNUMMER

BESTÄLLARE:    LEVERANTÖR:

SKAPAD AV: P. BERGSTRÖM    UPPDRAGSNUMMER: 262698

GODKÄND AV: P. MALMSTRÖM    AVDELNING: VÄG

RITNINGSTYP: **PLAN**  
TEKNIKOMRÅDE / INNEHÅLL: **VÄGUTFORMNING**  
BESKRIVNING

ILLUSTRATIONSKARTA

SKALA: 1:1000    FORMAT: A1    FÖRVALTNINGSNUMMER: 1 01 T 02 18

