



VÄG 108 2/542 - 3/100

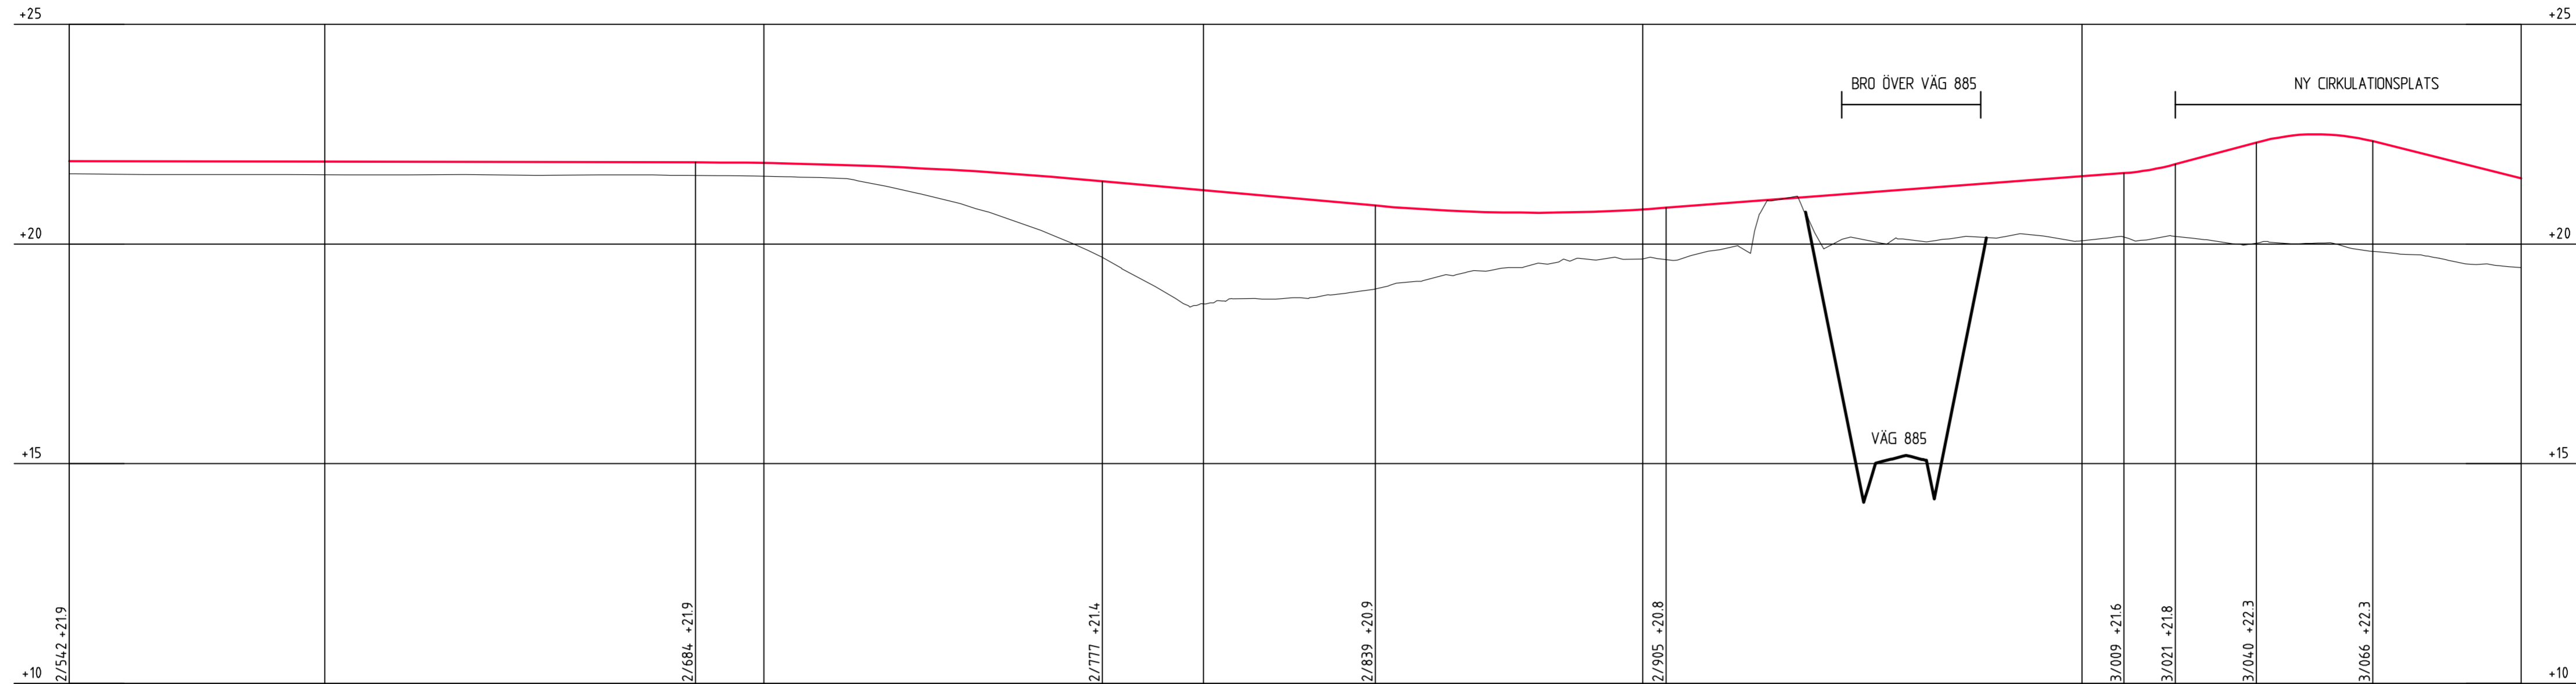

H-SKALA 1:1000
V-SKALA 1:100

PROFILDATA		-0.02%		RV 10500.00		-0.90%		RV -4000.00		0.75%		RV -600.00	2.70%	RV 510.00	-2.50%														
PROFILINJE	2188	2188	2187	2187	2186	2186	2184	2179	2170	2157	2141	2123	2105	2087	2074	2072	2079	2094	2109	2124	2139	2154	2178	2232	2246	2200	2150		
LÄNGDMÄTNING	2/600			2/700				2/800			2/900			3/000			3/100												
PLANDATA	L 132.80															R 715.00 L 205.88			L 55.42			R 325.00 L 46.55		L 67.06		R 30.00 L 11.28		L 16.01 R 30.00 L 7.54	
VÄNSTER	----- 2.5%																												
TVÄRFALL	0%																												
HÖGER	----- 2.5%																												

VÄG 108 3/100 - 3/600

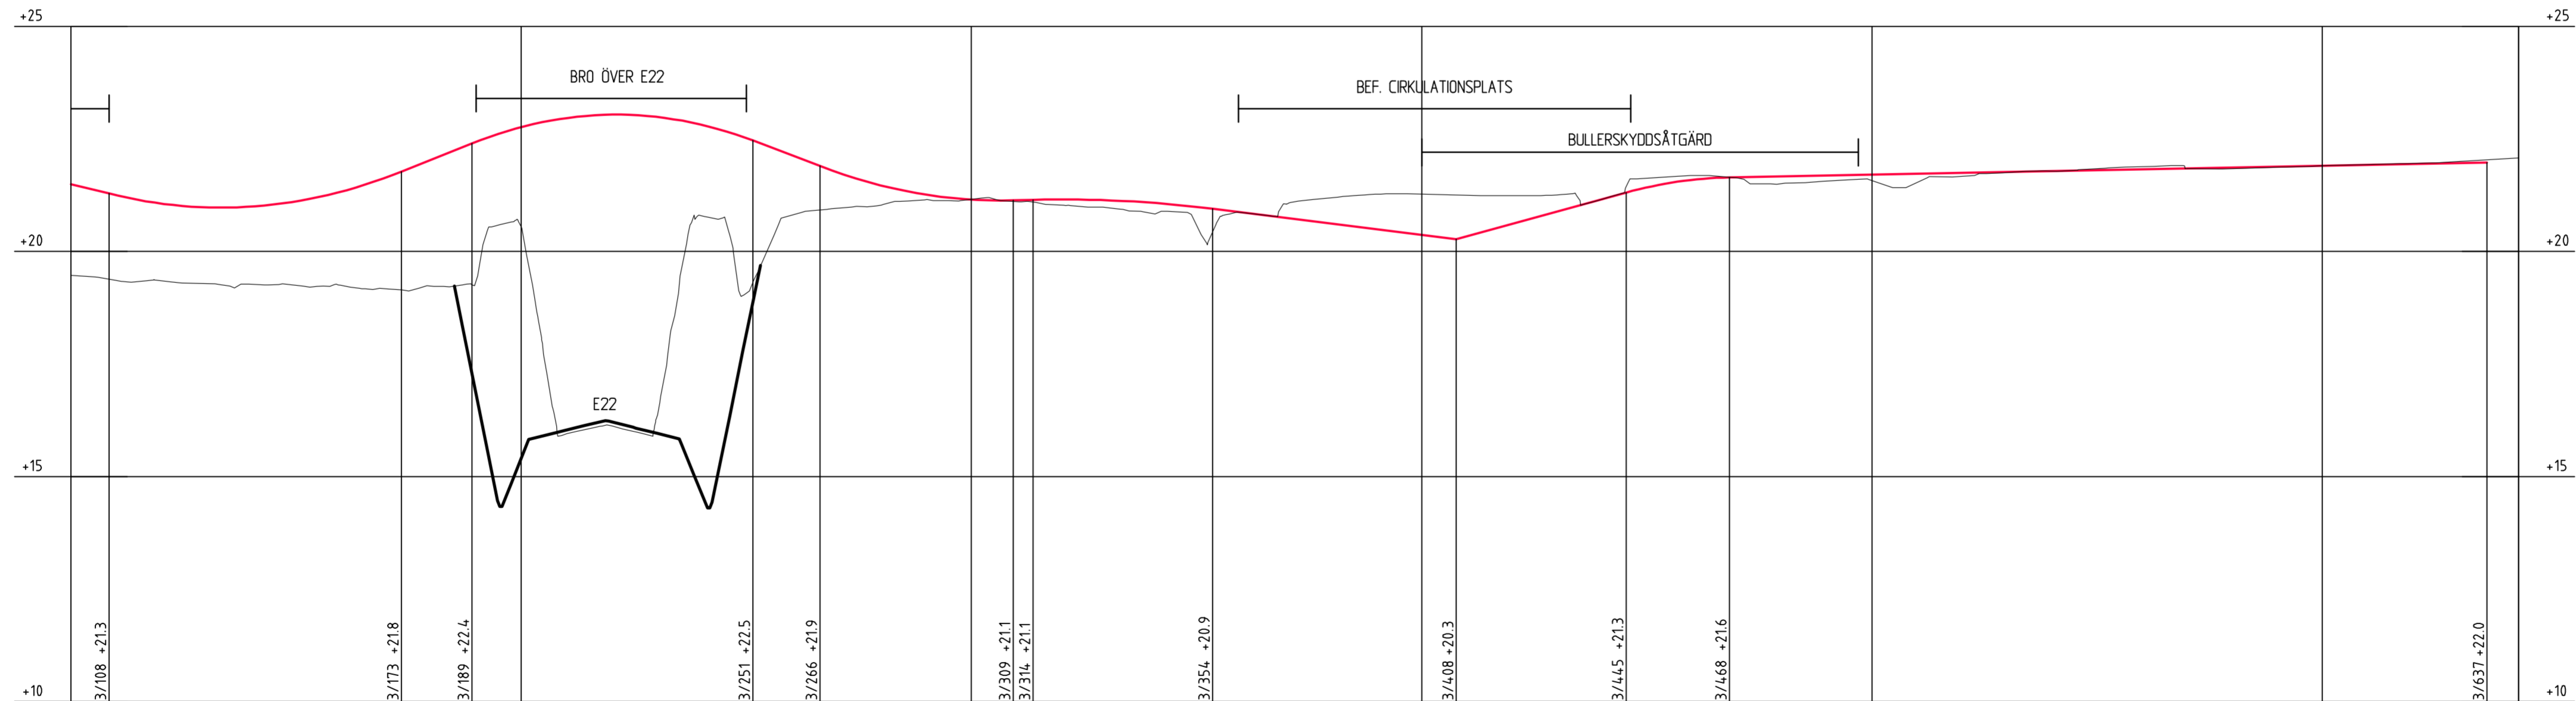

H-SKALA 1:1000
V-SKALA 1:100

PROFILDATA		RV -1000.00		4.00%		RV 800.00		-3.80%		RV -1060.00	0.25%	RV 2650.00		-1.25%		2.75%		RV 900.00		0.20%								
PROFILINJE	2150	2106	2100	2133	2204	2276	2304	2281	2214	2147	2115	2115	2108	2087	2062	2037	2061	2116	2159	2167	2171	2175	2178	2182	2186	2190	2194	
LÄNGDMÄTNING	3/100			3/200				3/300			3/400			3/500			3/600											
PLANDATA	R 370.00 L 296.87															R 20.00 L 15.56		L 24.87		R 20.00 L 11.79		R 2376.91 L 210.07						
VÄNSTER	----- 2.5%																											
TVÄRFALL	0%																											
HÖGER	----- 2.5%																											

FÖRKLARINGAR

— NY VÄGÖVERTA
— BEFINTLIG MARK

TYP AV PLAN VÄGPLAN

GRANSKNINGSSTATUS / SYFTE

HANDLINGSTYP
FASTSTÄLLELSEHANDLING

DATUM
2018-10-19

LEVERANS / ÄNDRINGS-PM

OBJEKT
E22 NY TPL LUND S

DELOMRÅDE / BANDEL
E22 NY TPL LUND S

ANLÄGGNINGSDEL
E22

OBJEKTNUMMER / KM
148273

KONSTRUKTIONNUMMER

BESTÄLLARE
TRAFIKVERKET

LEVERANTÖR
TYRÉNS

SKAPAD AV
P. BERGSTRÖM

UPPDRAGSNUMMER
262698

GOCKÄND AV
P. MALMSTRÖM

AVDELNING
VÄG

RITNINGSTYP
PROFIL

TEKNIKOMRÅDE / INNEHÅLL
VÄGUTFORMNING

BESKRIVNING
VÄG 108 SEKTION 2/542-3/100
VÄG 108 SEKTION 3/100-3/650

SKALA
L1:1000 H1:100 A1

FÖRVALTNINGSNUMMER

RITNINGSNUMMER
1 01 T 03 02

BLAD

NÄSTA BLAD

BET