


FÖRKLARINGAR

— NY VÄGÖVERYTA
 — BEFINTLIG MARK

VÄG 883

0/000 - 0/324

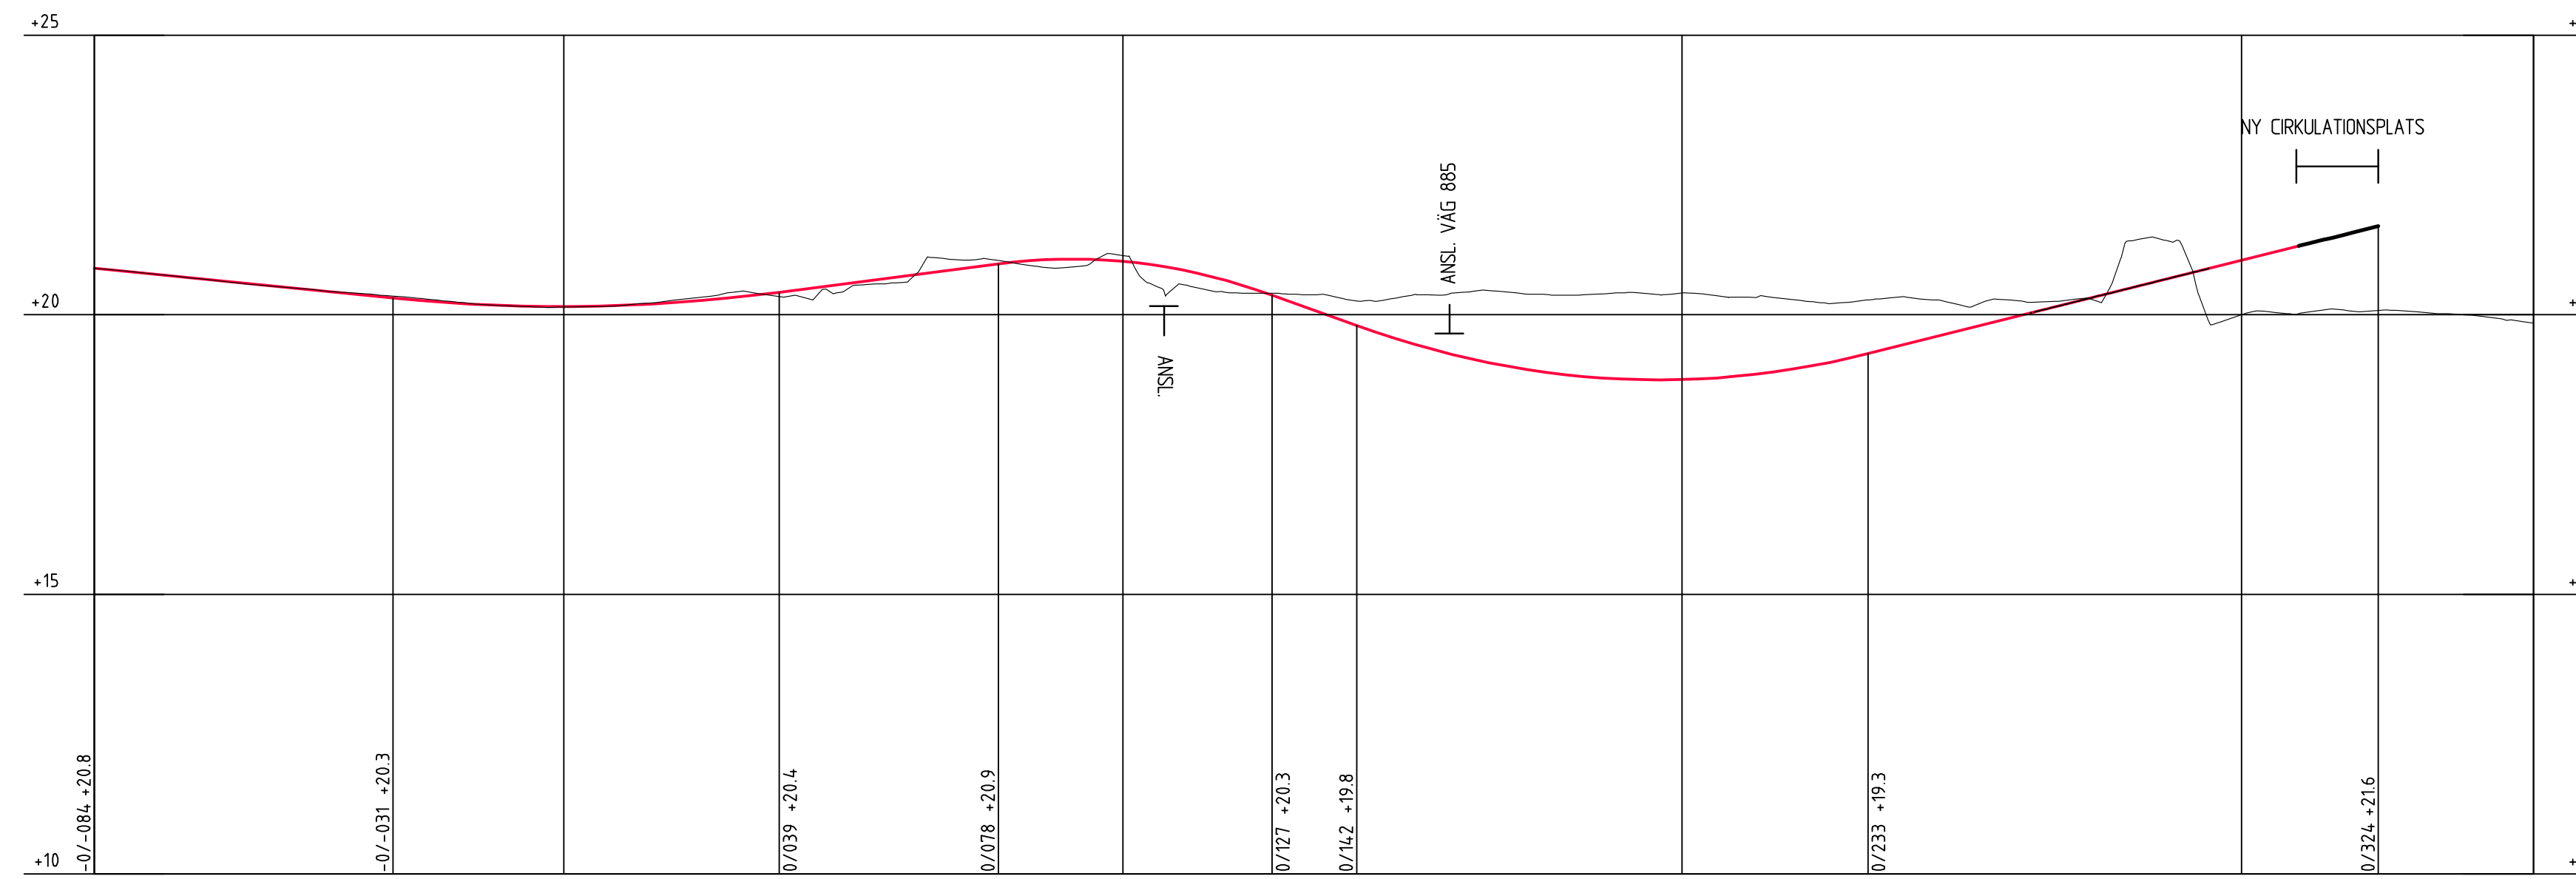


H-SKALA 1:1000
 V-SKALA 1:100

PROFILDATA	-1.00%	RV -3000.00	1.30%	RV 1000.00	-3.60%	RV -1500.00	2.50%															
PROFILLINJE	20.79	20.59	20.39	20.21	20.15	20.22	20.42	20.68	20.94	20.95	20.57	19.87	19.26	18.92	18.84	19.03	19.47	19.97	20.47	20.97	21.47	
LÄNGDMÄTNING	0/000		0/100		0/200		0/300															
PLANDATA	R 400.00 L 44.73	A 125.33 L 53.39	L 53.39	A 71.97 L 37.00	R 140.00 L 25.07	A 71.97 L 37.00	L 0.02	A 66.00 L 61.53	R 70.80 L 42.66	A 66.00 L 61.53	L 34.07											
VÄNSTER	4%	2.5%	0%	-2.5%	4%	2.5%	0%	-2.5%	4%	2.5%	0%	-2.5%	4%	2.5%	0%	-2.5%	4%	2.5%	0%	-2.5%	4%	2.5%
TVÄRFALL	+2.5%	-2.5%	+2.5%	-2.5%	-2.5%	+2.5%	-2.5%	+2.5%	-2.5%	+2.5%	-2.5%	+2.5%	-2.5%	+2.5%	-2.5%	+2.5%	-2.5%	+2.5%	-2.5%	+2.5%	-2.5%	+2.5%
HÖGER	-2.5%	2.5%	-2.5%	2.5%	2.5%	-2.5%	2.5%	-2.5%	2.5%	-2.5%	2.5%	-2.5%	2.5%	-2.5%	2.5%	-2.5%	2.5%	-2.5%	2.5%	-2.5%	2.5%	-2.5%

VÄG 885

0/000 - 0/585

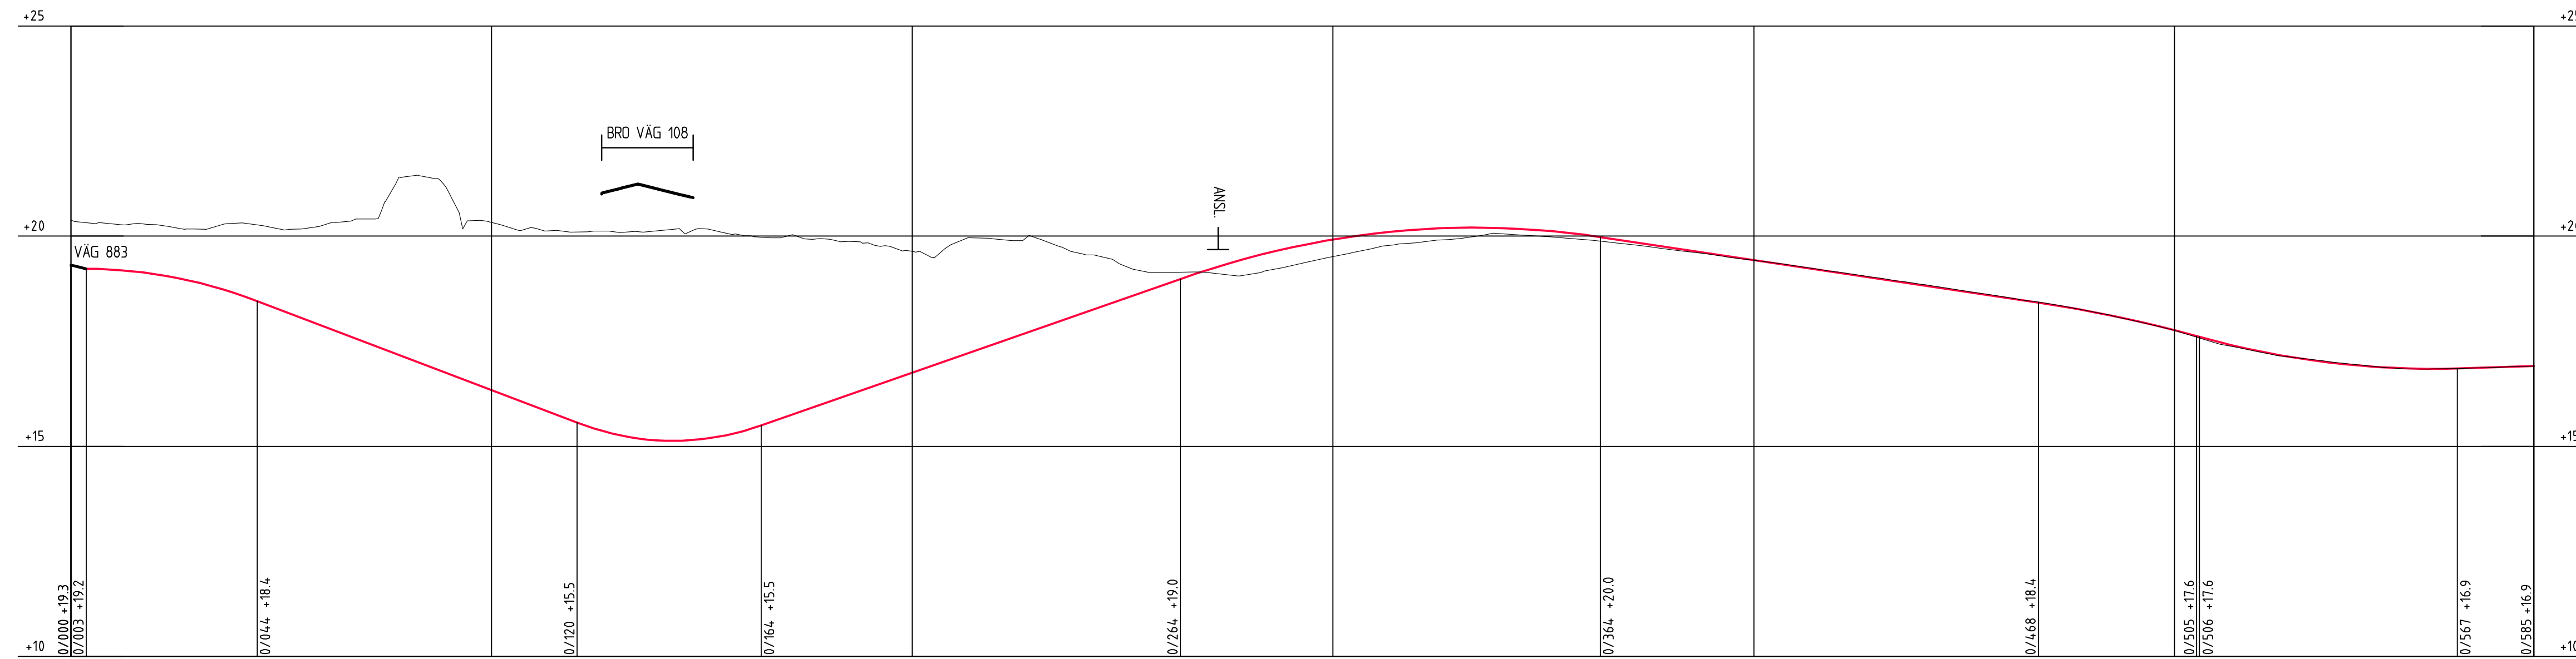

H-SKALA 1:1000
 V-SKALA 1:100

PROFILDATA	RV 1070.00	-3.40%	RV -600.00	3.50%	RV 2000.00	-1.50%	RV 3000.00	-2.5%	RV -2000.00	0.31%																			
PROFILLINJE	18.81	18.29	17.61	16.93	16.25	15.57	15.14	15.37	16.05	16.75	17.45	18.15	18.85	19.48	19.92	20.16	20.19	20.03	19.73	19.43	19.13	18.83	18.53	18.21	17.76	17.26	16.96	16.85	16.90
LÄNGDMÄTNING	0/100		0/200		0/300		0/400		0/500																				
PLANDATA	L 182.33										R 350.00 L 343.20										L 59.91								
VÄNSTER	4%	2.5%	0%	-2.5%	4%	2.5%	0%	-2.5%	4%	2.5%	0%	-2.5%	4%	2.5%	0%	-2.5%	4%	2.5%	0%	-2.5%	4%	2.5%	0%	-2.5%	4%	2.5%	0%	-2.5%	
TVÄRFALL	+2.5%	-2.5%	+2.5%	-2.5%	-2.5%	+2.5%	-2.5%	+2.5%	-2.5%	+2.5%	-2.5%	+2.5%	-2.5%	+2.5%	-2.5%	+2.5%	-2.5%	+2.5%	-2.5%	+2.5%	-2.5%	+2.5%	-2.5%	+2.5%	-2.5%	+2.5%	-2.5%	+2.5%	
HÖGER	-2.5%	2.5%	-2.5%	2.5%	2.5%	-2.5%	2.5%	-2.5%	2.5%	-2.5%	2.5%	-2.5%	2.5%	-2.5%	2.5%	-2.5%	2.5%	-2.5%	2.5%	-2.5%	2.5%	-2.5%	2.5%	-2.5%	2.5%	-2.5%	2.5%	-2.5%	

TYP AV PLAN
VÄGPLAN

GRANSKNINGSSTATUS / SYFTE

HANDLINGSTYP
FASTSTÄLLELSEHANDLING

DATUM
 2018-10-19

OBJEKT
E22 NY TPL LUND S

DELOMRÅDE / BANDEL
E22 NY TPL LUND S

ANLÄGGNINGSDEL
E22

OBJEKTNUMMER / KM
 148273

BESTÄLLARE
TRAFIKVERKET

LEVERANTÖR
TYRÉNS

SKAPAD AV
P. BERGSTRÖM

UPPDRAGSNUMMER
 262698

TEKNIKOMRÅDE / INNEHÅLL
VÄGUTFORMNING

BESKRIVNING
**VÄG 883 SEKTION 0/000-0/324
 VÄG 885 SEKTION 0/000-0/585**

SKALA
L1:1000 H1:100 A1

RITINGSNUMMER
1 01 T 03 03

FÖRVALTNINGSNUMMER

BLAD
 NÄSTA BLAD
 BET