


AVFART NORRIFRÅN

0/000 - 0/395

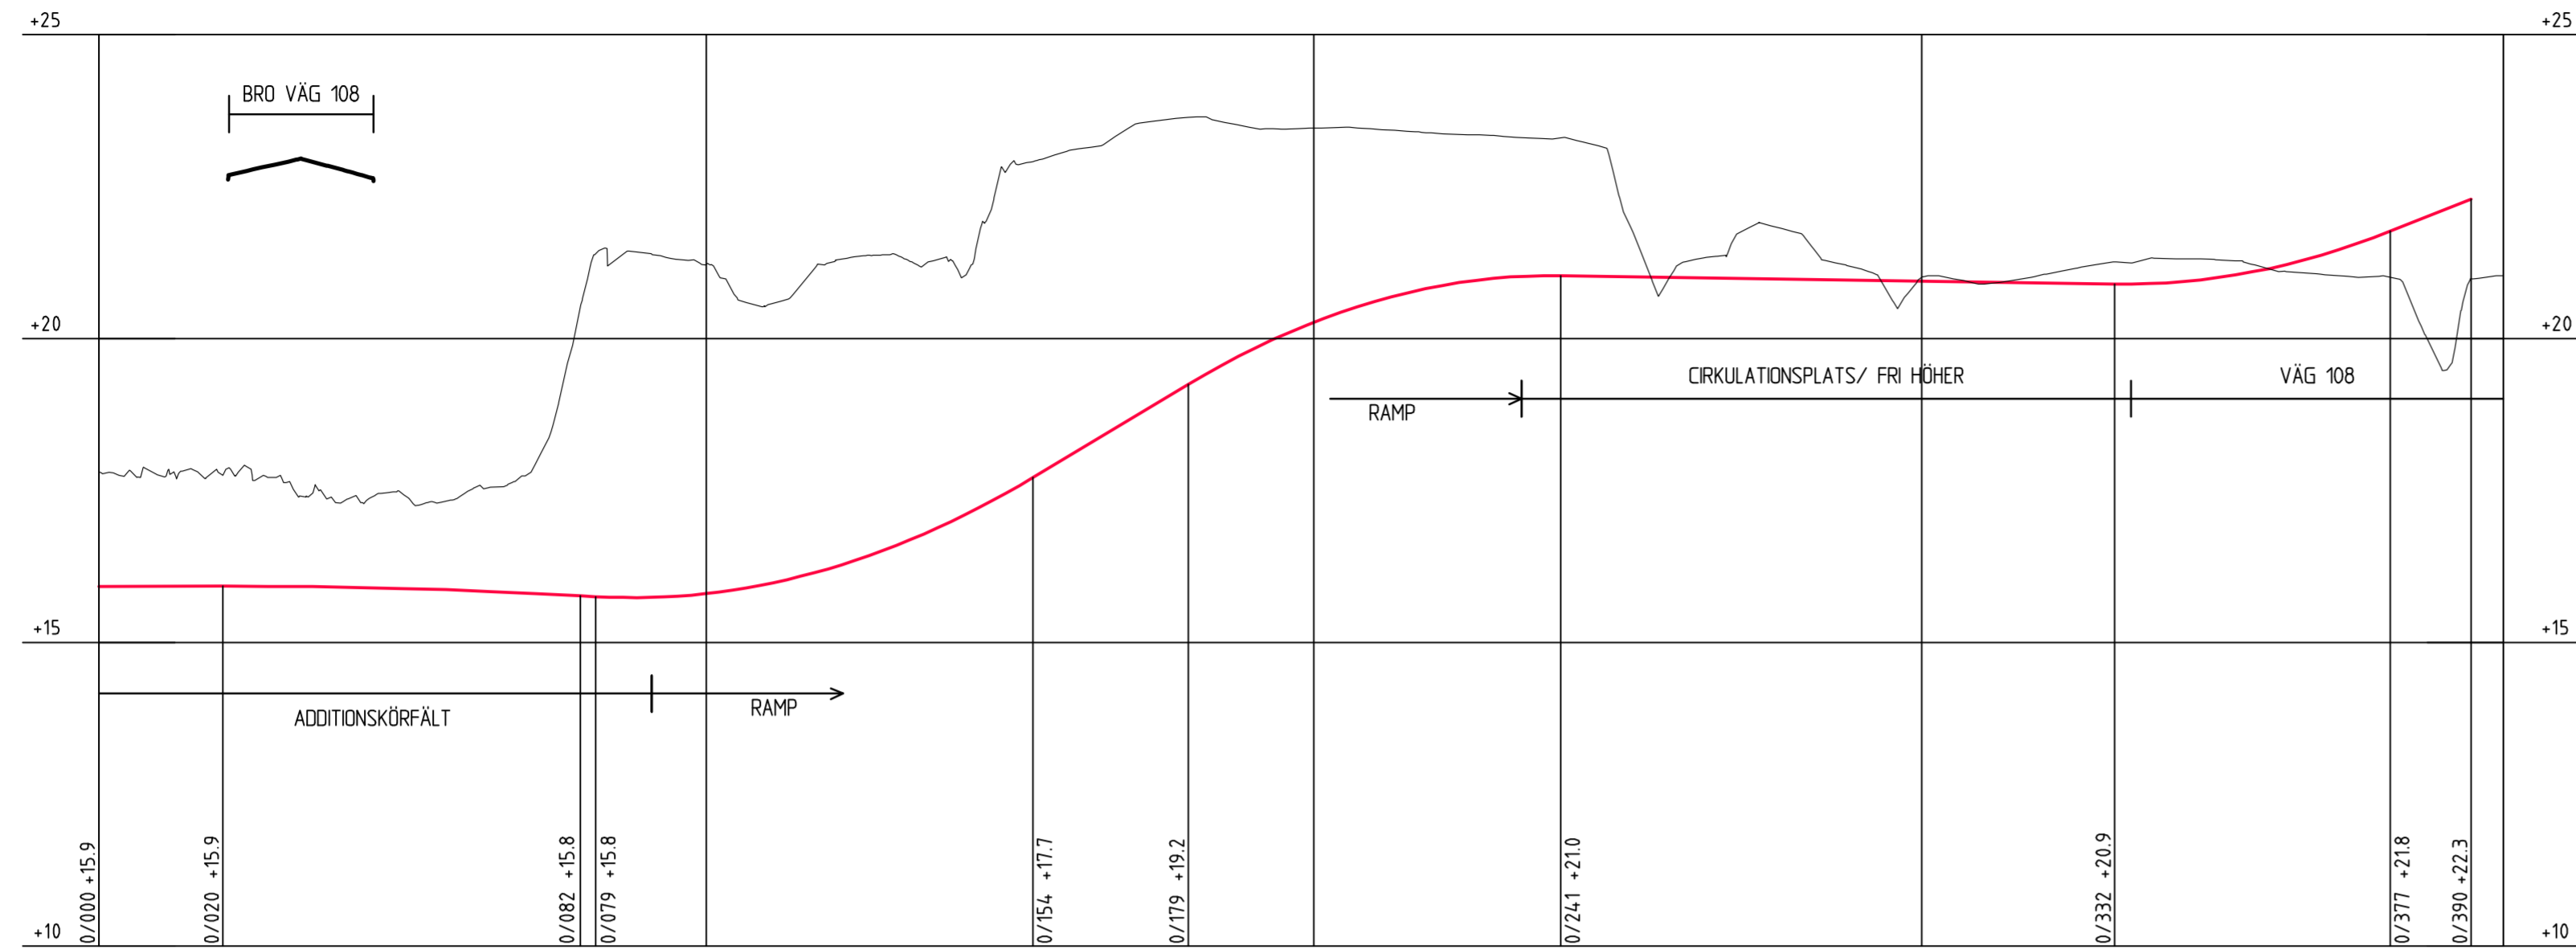

H-SKALA 1:1000
V-SKALA 1:100


PROFILDATA	0.01%	RV 10500.00	-0.55%	RV -1100.00	6.00%	RV 1000.00	-0.15%	RV -1100.00	4.00%	
PROFILLINJE	15.92	15.91	15.85	15.76	15.80	16.21	16.97	18.09	19.29	20.27	20.85	21.04	21.01	20.98	20.95	20.92	20.92	21.22	21.88																																						
LÄNGDMÄTNING	0/100																			0/200																			0/300																		
PLANDATA	L 40.19			A 70.00 L 23.90			R 205.00 L 61.81			A 25.00 L 9.45			R 50.00 L 107.87			R 40.00 L 44.42			R 80.00 L 37.90			R 150.00 L 29.32			R 358.75 L 40.92																																
VÄNSTER	4%	
TVÄRFALL	0%	
HÖGER	-4%	

FÖRKLARINGAR

— NY VÄGÖVERYTA
— BEFINTLIG MARK

AVFART SÖDERIFRÅN

0/000 - 0/454

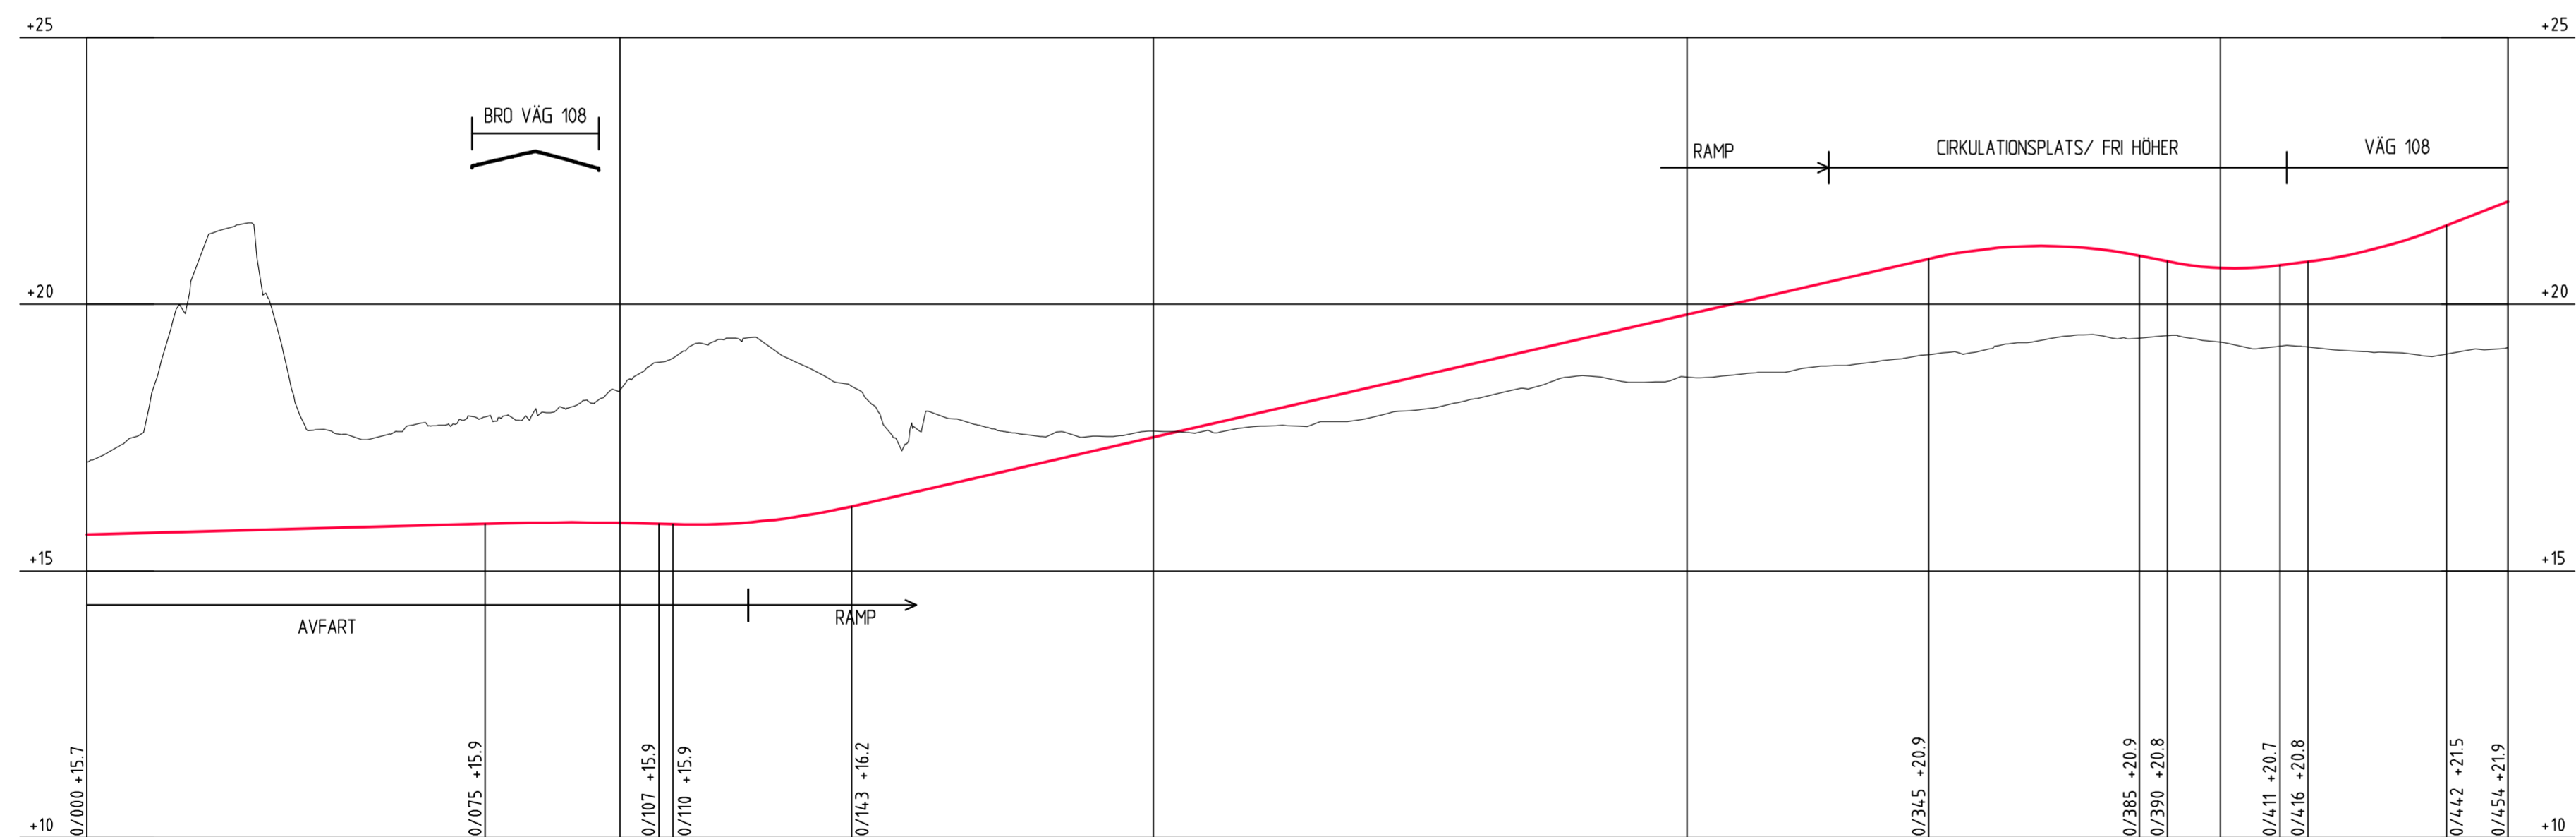

H-SKALA 1:1000
V-SKALA 1:100

PROFILDATA	0.27%	RV 5700.00	-0.84%	RV -1290.00	2.30%	RV 920.00	-2.00%	RV -640.00	3.30%	RV -1000.00	3.90%	
PROFILLINJE	15.74	15.79	15.85	15.90	15.90	15.89	16.14	16.59	17.05	17.51	17.97	18.43	18.89	19.35	19.81	20.27	20.73	21.07	20.99	20.68	20.85	21.38	
LÄNGDMÄTNING	0/100																							0/200																							0/300																							0/400																						
PLANDATA	R 4010.82 L 57.14			A 283.23 L 20.00			A 63.25 L 20.00			R 200.00 L 69.46			A 25.00 L 8.24			R 55.00 L 146.49			L 170.00 L 15.64			R 40.00 L 42.63			R 100.00 L 34.41			R 381.25 L 38.04	
VÄNSTER	4%	
TVÄRFALL	0%	
HÖGER	-4%	

VÄGPLAN

GRANSKNINGSSTATUS / SYFTE

FASTSTÄLLELSEHANDLING

DATUM 2018-10-19 LEVERANS / ÄNDRINGS-PM

OBJEKT E22 NY TPL LUND S

DELOMRÅDE / BANDEL E22 NY TPL LUND S

ANLÄGGNINGSDEL E22

OBJEKTNUMMER / KM 148273

BESTÄLLARE TRAFIKVERKET

LEVERANTÖR TYRÉNS

SKAPAD AV P. BERGSTRÖM UPPDRAGSNUMMER 262698

GODKÄND AV P. MALMSTRÖM AVDELNING VÄG

RITNINGSTYP PROFIL

TEKNIKOMRÅDE / INNEHÅLL VÄGUTFORMNING

BESKRIVNING AVFART

NORRIFRÅN SEKTION 0/000-0/395

SÖDERIFRÅN SEKTION 0/000-0/454

SKALA L1:1000 H1:100 A1

RITNINGSGRUPP 1 01 T 03 04

BLAD NÄSTA BLAD BET