




**TYPSEKTION VÄG E22**  
MOTORVÄG 2+2 KÖRFÄLT + ADDITIONSKÖRFÄLT - MED SIDORÄCKE

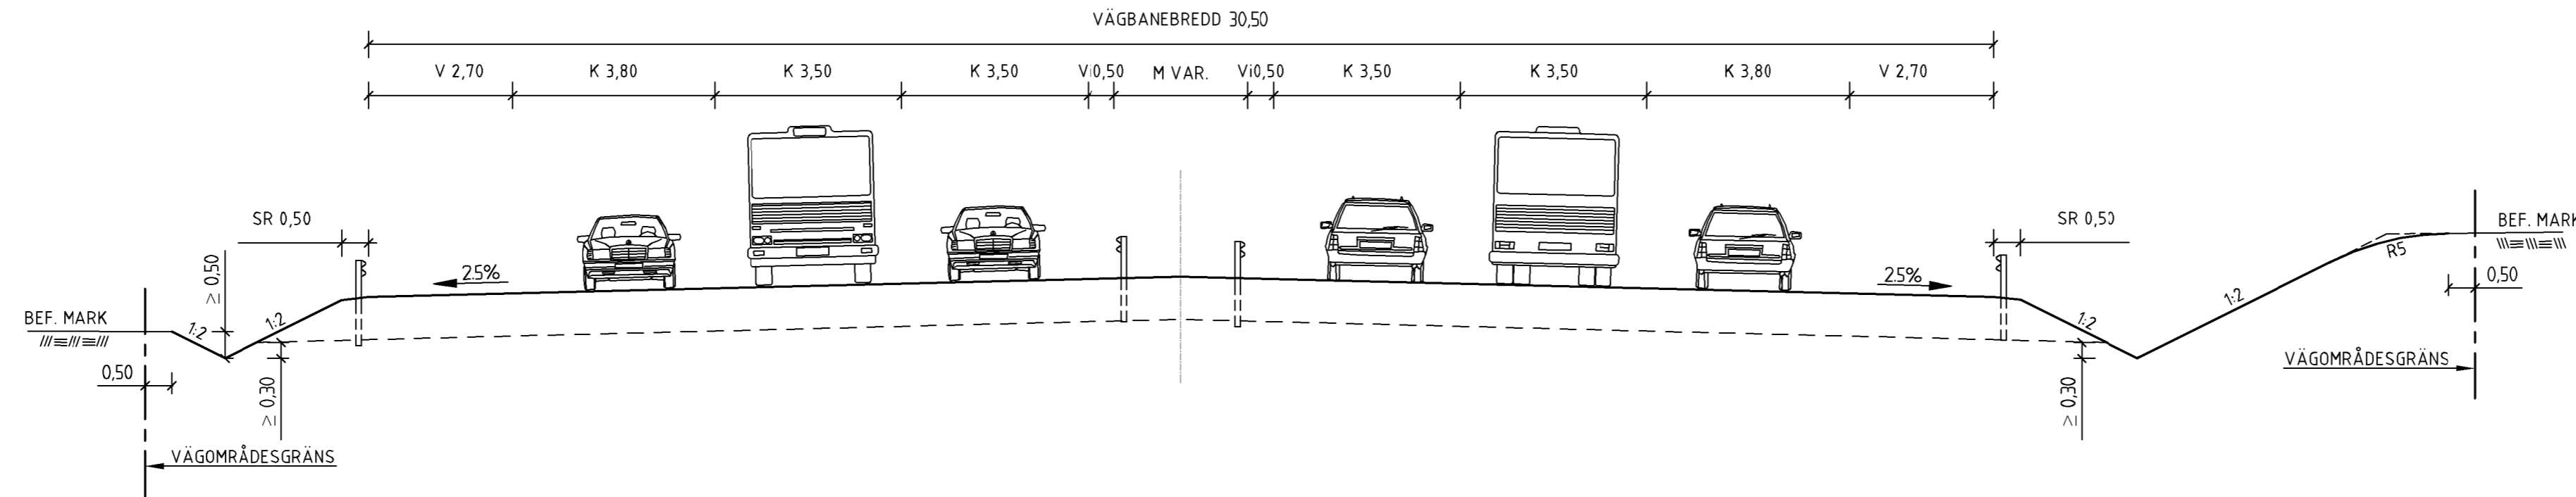



**TYPSEKTION VÄG E22**  
MOTORVÄG 2+2 KÖRFÄLT + ADDITIONSKÖRFÄLT - UTAN SIDORÄCKE

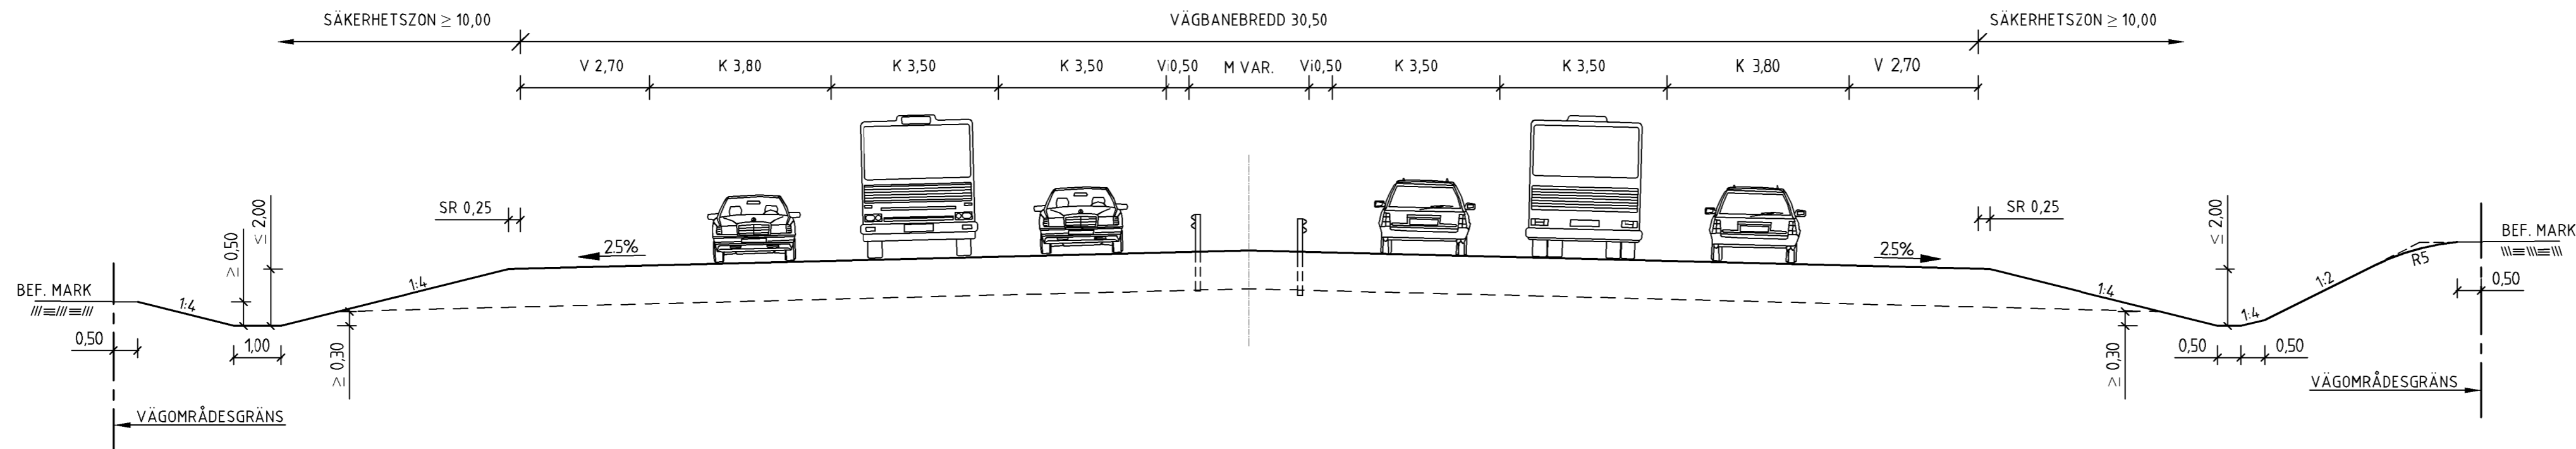

**TYPSEKTION VÄG E22**  
MOTORVÄG 2+2 KÖRFÄLT - MED SIDORÄCKE

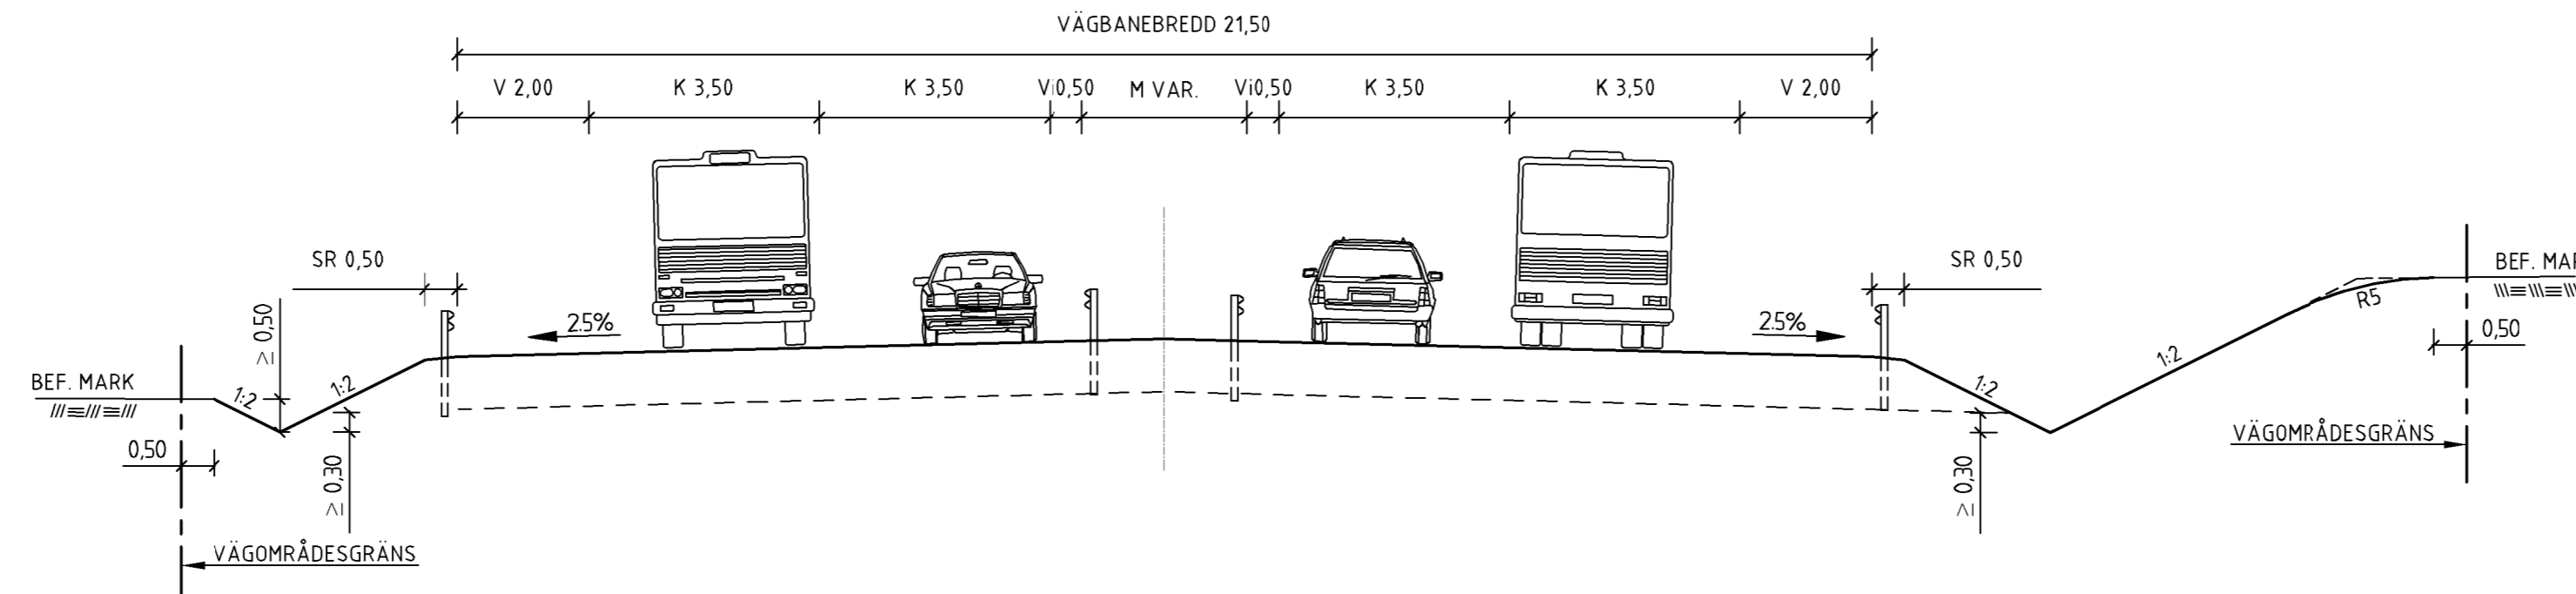

**TYPSEKTION VÄG E22**  
MOTORVÄG 2+2 KÖRFÄLT - UTAN SIDORÄCKE

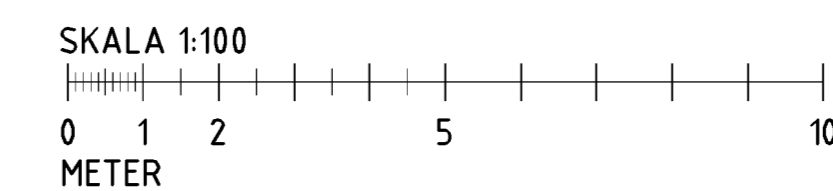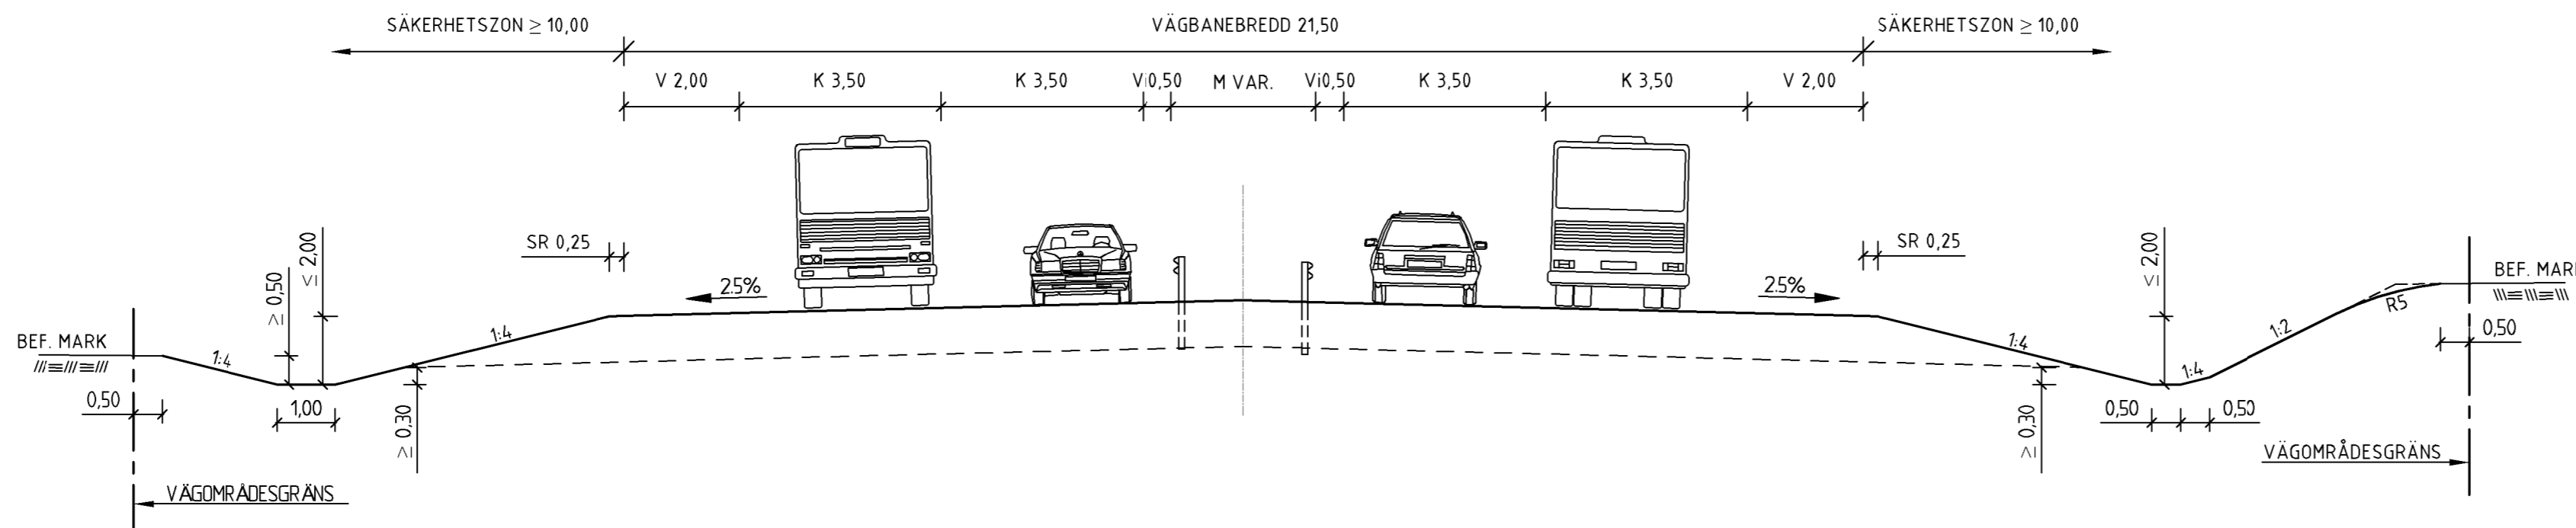

TYP AV PLAN		<b>VÄGPLAN</b>	
GRANSKNINGSSTATUS/ SYFTE			
HANDLINGSTYP			
<b>FASTSTÄLLELSEHANDLING</b>			
DATUM	2018-10-19	LEVERANS / ÄNDRINGS-PM	
OBJEKT			
<b>E22 NY TPL LUND S</b>			
DELOMRÅDE / BANDEL			
<b>E22 NY TPL LUND S</b>			
ANLÄGGNINGSSDEL			
<b>E22</b>			
OBJEKTNUMMER / KM	148273	KONSTRUKTIONSNUMMER	
BESTÄLLARE	TRAFIKVERKET	LEVERANTÖR	<b>TYRÉNS</b>
SKAPAD AV	P. BERGSTRÖM	UPPDRAGSNUMMER	262698
GOÄND AV	P. MALMSTRÖM	AVDELNING	VÄG
RITNINGSTYP			
<b>TYPSEKTION</b>			
TEKNIKOMRÅDE / INNEHÅLL			
<b>VÄGUTFORMNING</b>			
BESKRIVNING			
<b>TYPSEKTION VÄG E22</b>			
SKALA	1:100	FORMAT	A1
RITINGSNUMMER	1 01 T 04 01	FÖRVALTNINGSNUMMER	
BLAD		NÄSTA BLAD	
BET			