




TYPSEKTION VÄG 108 - DELEN SYDOST OM TRAFIKPLATSEN

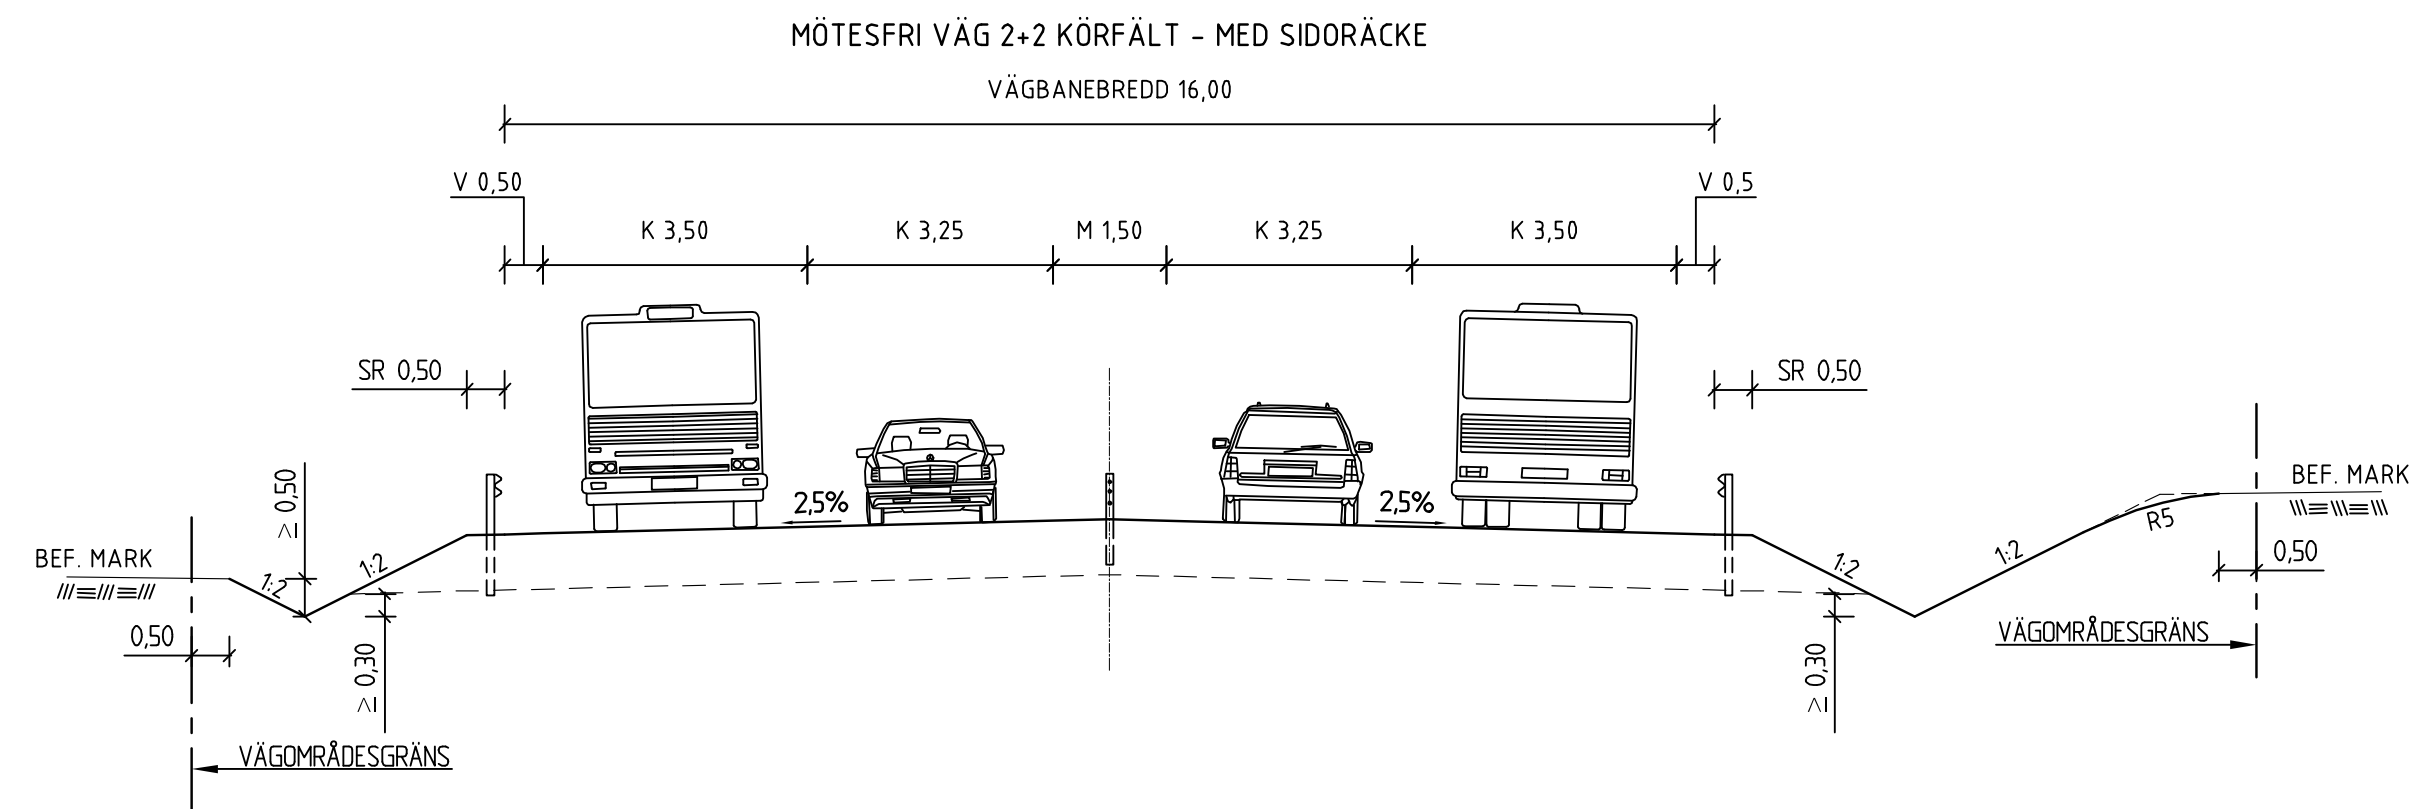



TYPSEKTION VÄG 108 - DELEN SYDOST OM TRAFIKPLATSEN

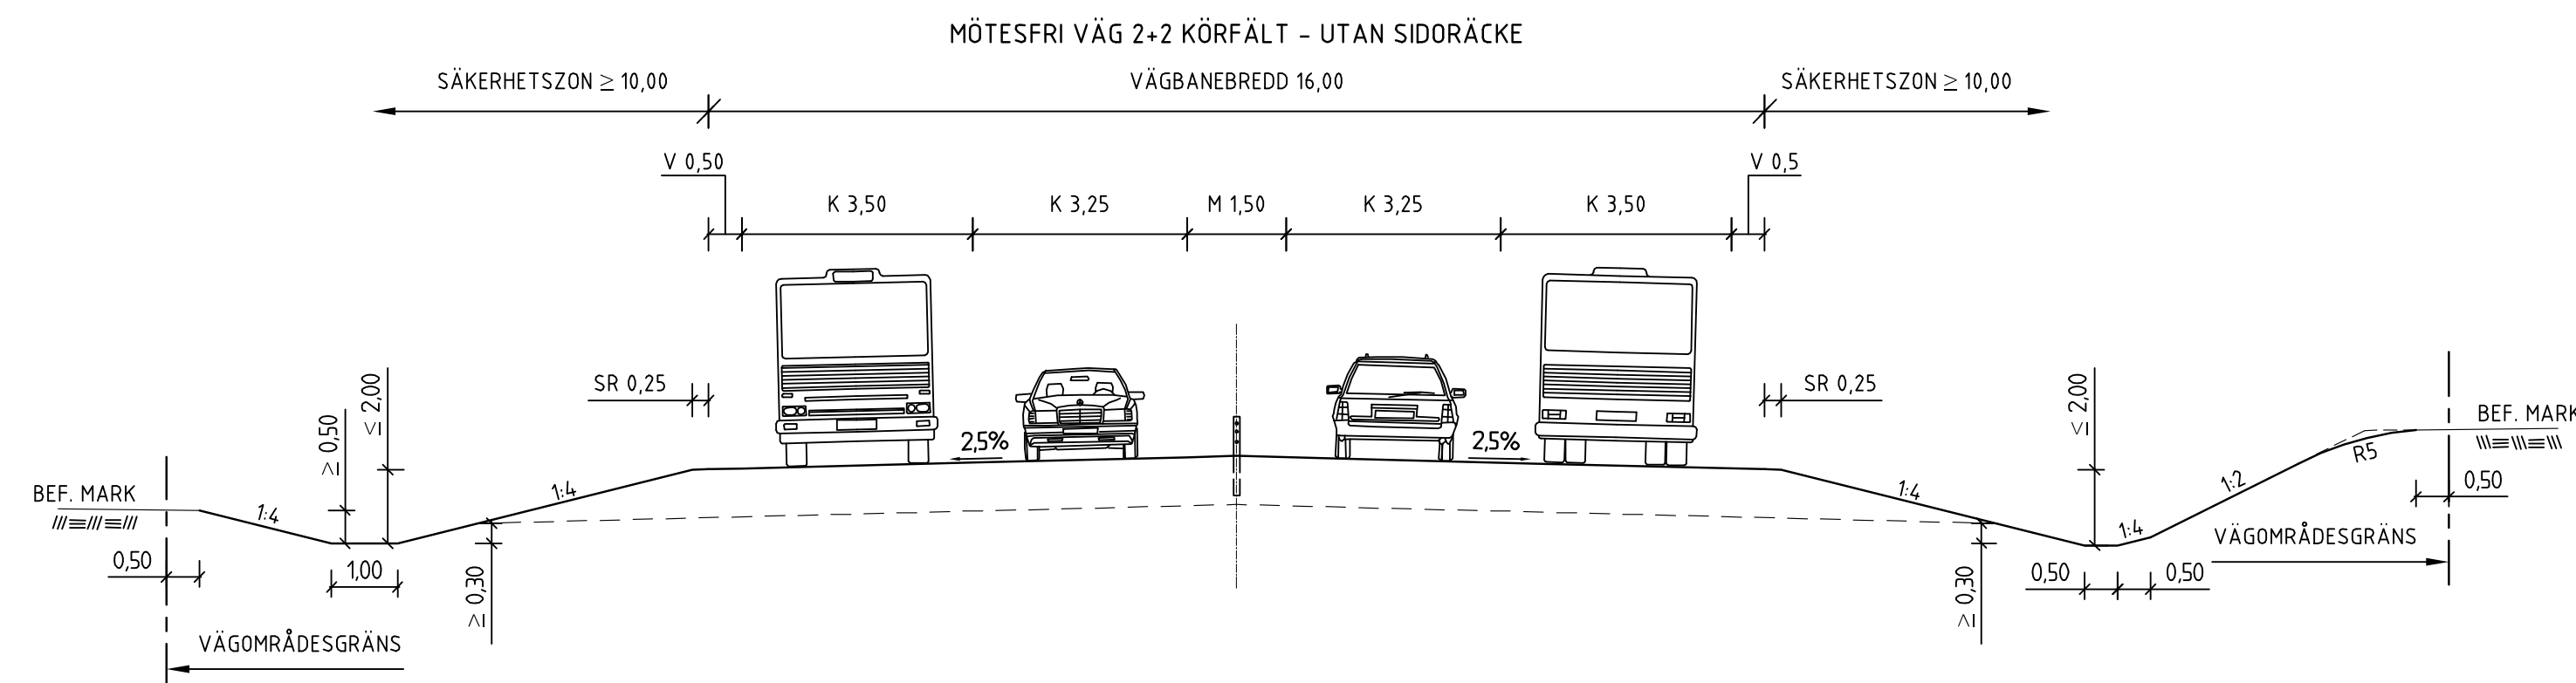

TYPSEKTION VÄG 108 - DELEN MELLAN CIRKULATIONSPLATSERNA

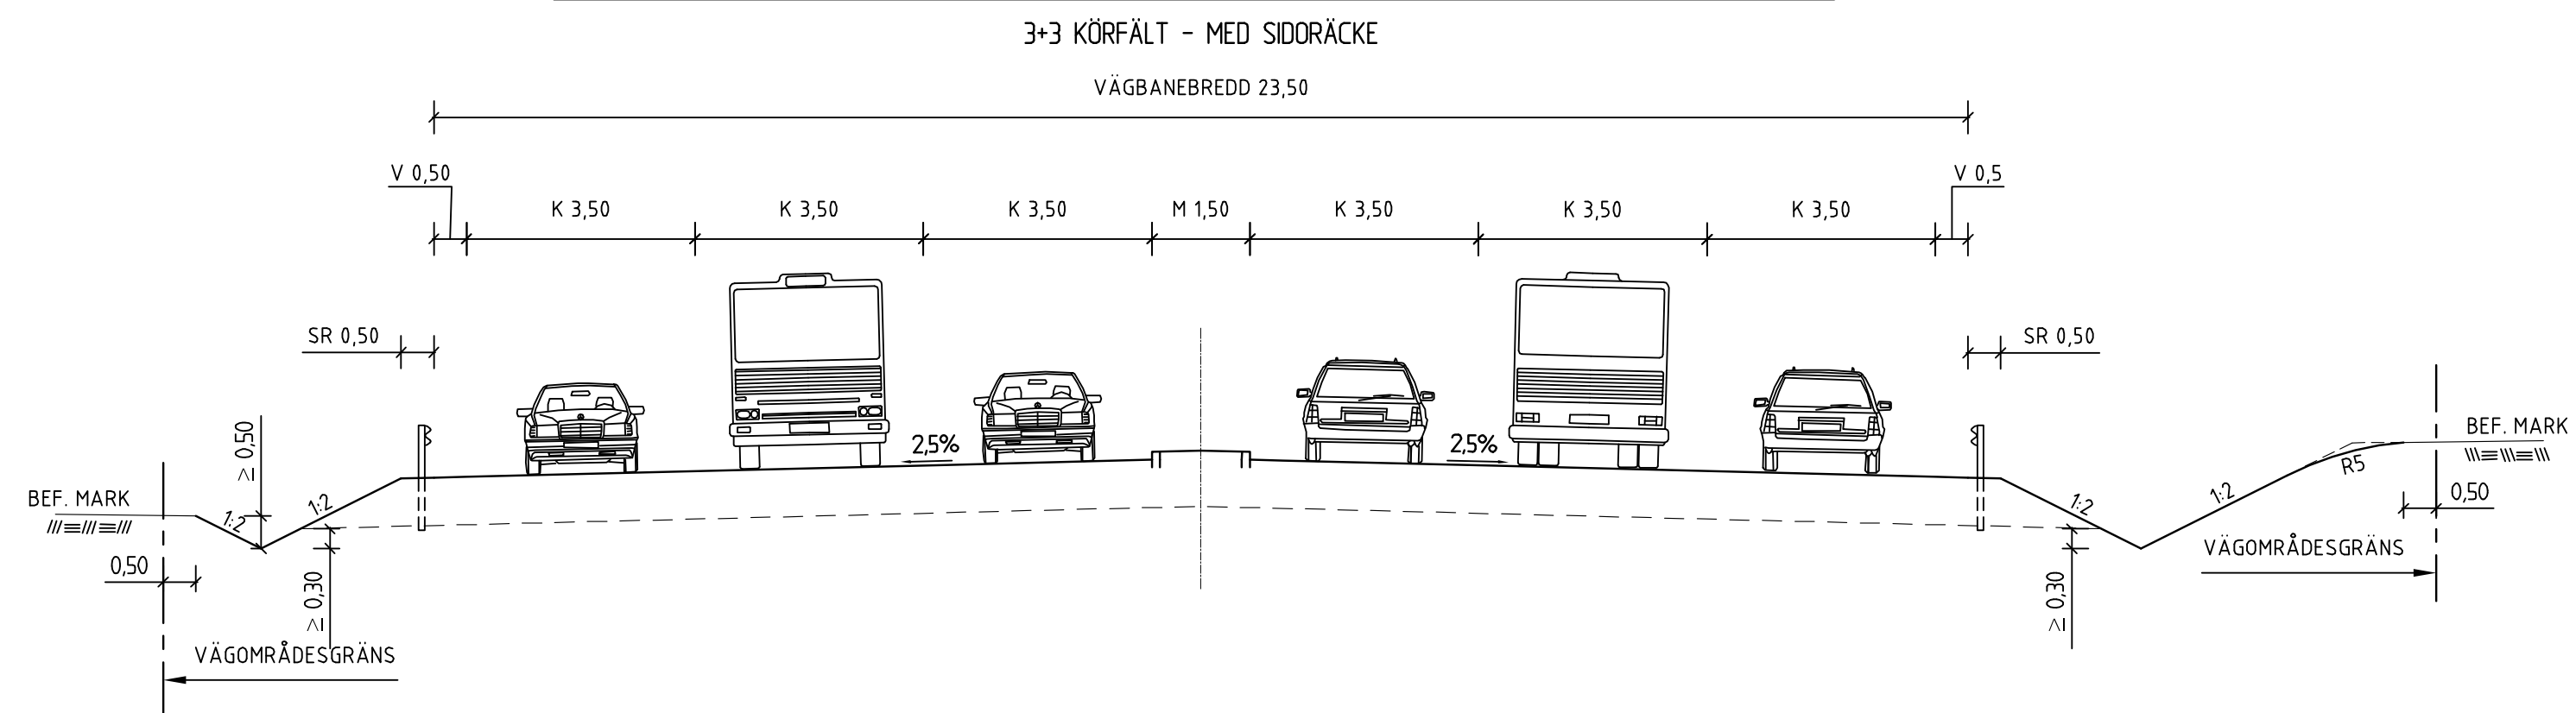

TYPSEKTION VÄG 108 - DELEN MELLAN CIRKULATIONSPLATSERNA

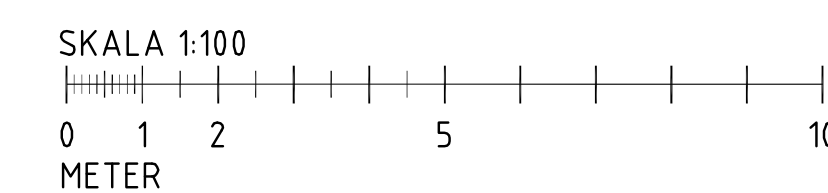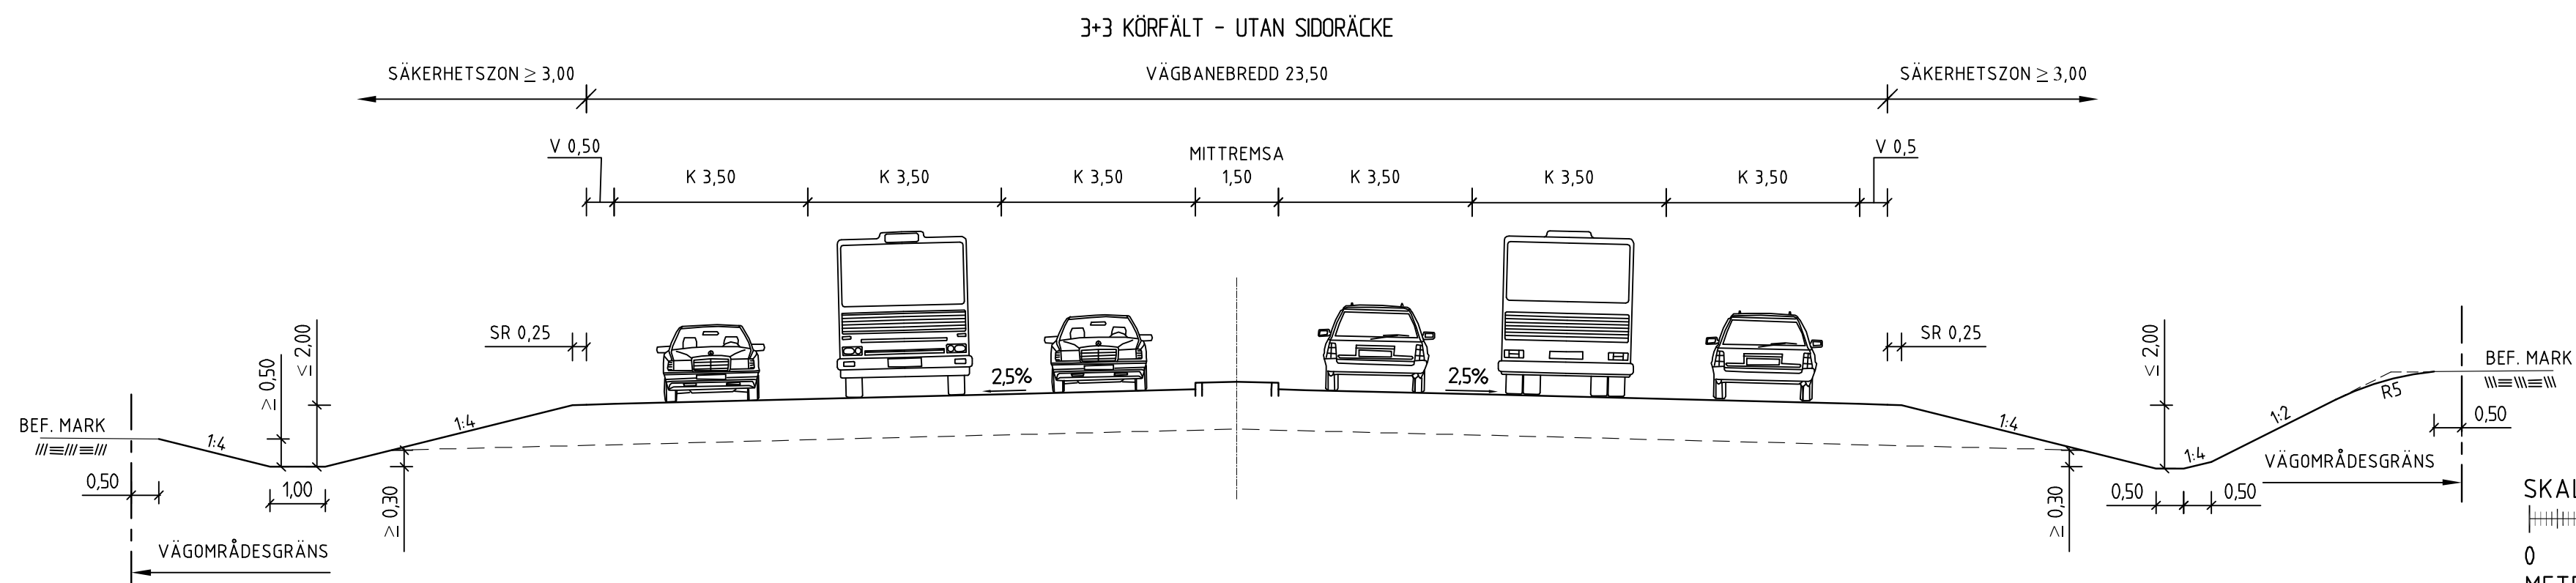

TYP AV PLAN		VÄGPLAN	
GRANSKNINGSSTATUS / SYFTE			
HANDLINGSTYP			
FASTSTÄLLELSEHANDLING			
DATUM		LEVERANS / ÄNDRINGS-PM	
2018-10-19			
OBJEKT			
E22 NY TPL LUND S			
DELOMRÅDE / BANDEL			
E22 NY TPL LUND S			
ANLÄGGNINGSDDEL			
E22			
OBJEKTNUMMER / KM		KONSTRUKTIONNUMMER	
148273			
BESTÄLLARE		LEVERANTÖR	
TRAFIKVERKET		TYRÉNS	
SKAPAD AV		UPPDRAGSNUMMER	
P. BERGSTRÖM		262698	
GODKÄND AV		ÄNDRING	
P. MALMSTRÖM		VÄG	
RITNINGSTYP			
TYPSEKTION			
TEKNIKOMRÅDE / INNEHÅLL			
VÄGUTFORMNING			
BESKRIVNING			
TYPSEKTION VÄG 108 - DELEN SYDOST OM TPL DELEN MELLAN CIRKULATIONSPLATSER			
SKALA	FORMAT	FÖRVALTNINGSNUMMER	
1:100	A1		
RITNINGNUMMER	BLAD	NÄSTA BLAD	BET
1 01 T 04 03			