

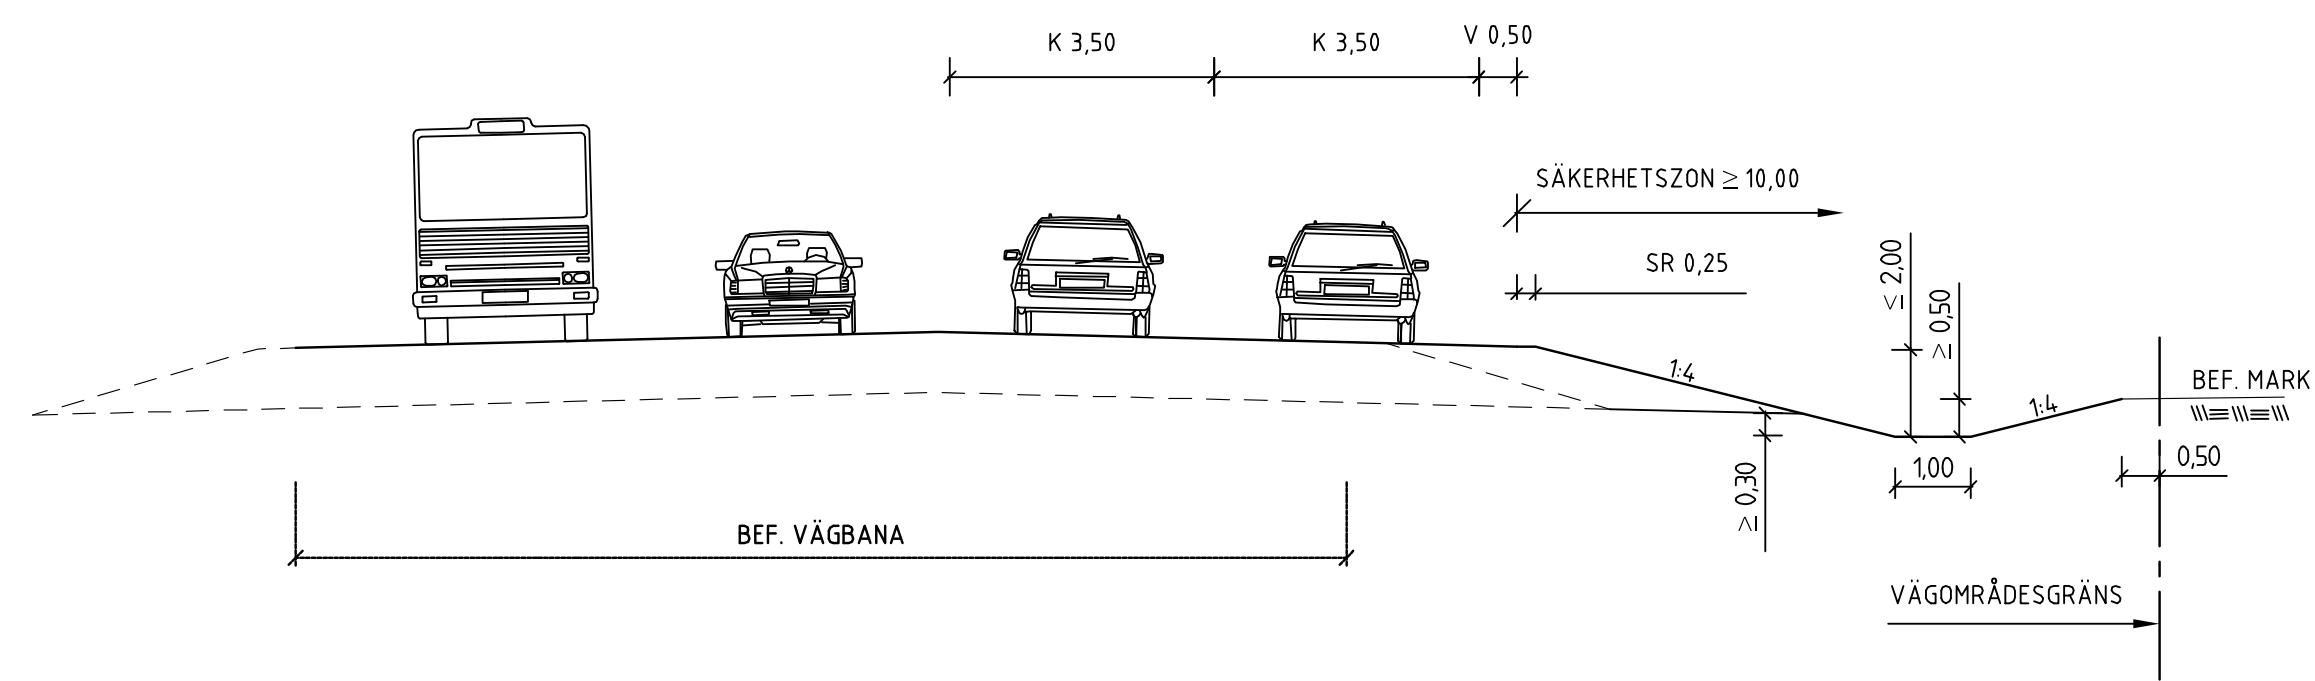


TYPSEKTION VÄG 108 - DELEN NORDVÄST OM TRAFIKPLATSEN
BREDDNING AV VÄG

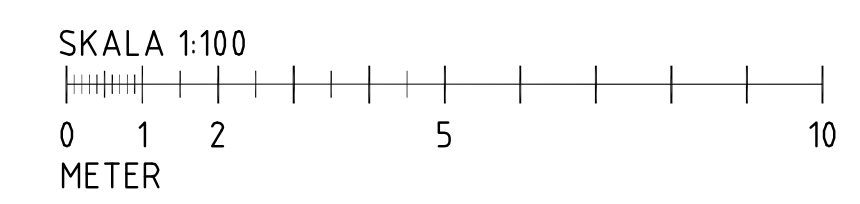

TYPSEKTION VÄG 108 - NY CIRKULATIONSPLATS

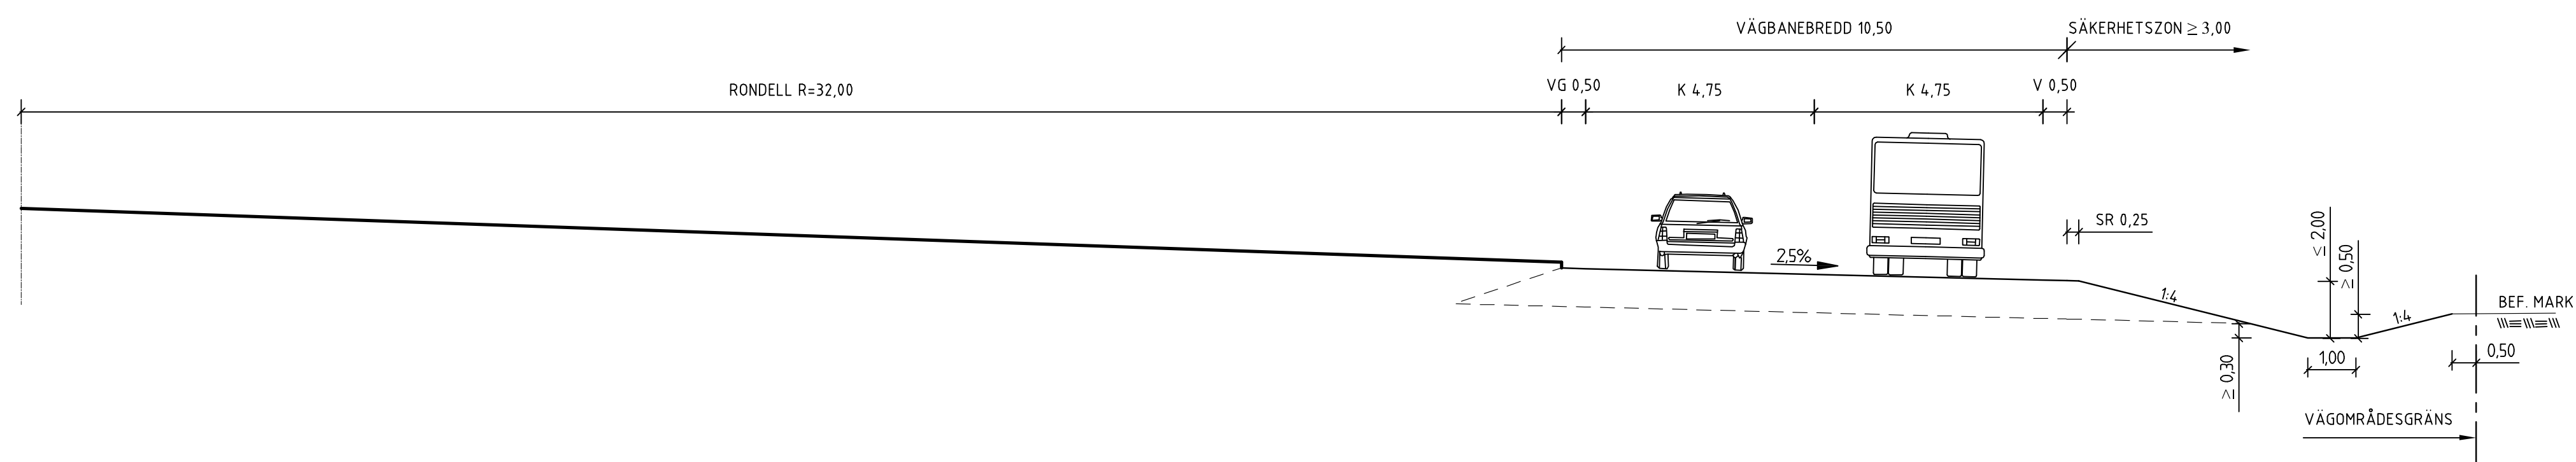

| | | | |
|---|--------------|------------------------|----------------|
| TYP AV PLAN | | VÄGPLAN | |
| GRANSKNINGSSTATUS / SYFTE | | | |
| HANDLINGSTYP | | | |
| FASTSTÄLLELSEHANDLING | | | |
| DATUM | 2018-10-19 | LEVERANS / ÄNDRINGS-PM | |
| OBJEKT | | | |
| E22 NY TPL LUND S | | | |
| DELOMRÅDE / BANDEL | | | |
| E22 NY TPL LUND S | | | |
| ANLÄGGNINGSDEL | | | |
| E22 | | | |
| OBJEKTNUMMER / KM | 148273 | KONSTRUKTIONNUMMER | |
| BESTÄLLARE | TRAFIKVERKET | LEVERANTÖR | TYRÉNS |
| SKAPAD AV | P. BERGSTRÖM | UPPDRAGSNUMMER | 262698 |
| GODKÄND AV | P. MALMSTRÖM | AVDELNING | VÄG |
| RITNINGSTYP | | | |
| TYPSEKTION | | | |
| TEKNIKOMRÅDE / INNEHÅLL | | | |
| VÄGUTFORMNING | | | |
| BESKRIVNING | | | |
| TYPSEKTION VÄG 108 - DELEN NORDVÄST OM TPL, NY CIRKULATIONSPLATS | | | |
| SKALA | 1:100 | FORMAT | A1 |
| RITNINGSGRUPP | 1 01 T 04 04 | BLAD | NÄSTA BLAD BET |