



BULLERÅTGÄRD E22

SEKTION D-D PÅ RITNING 101T0215
BULLERSKYDDSPANK VID E22

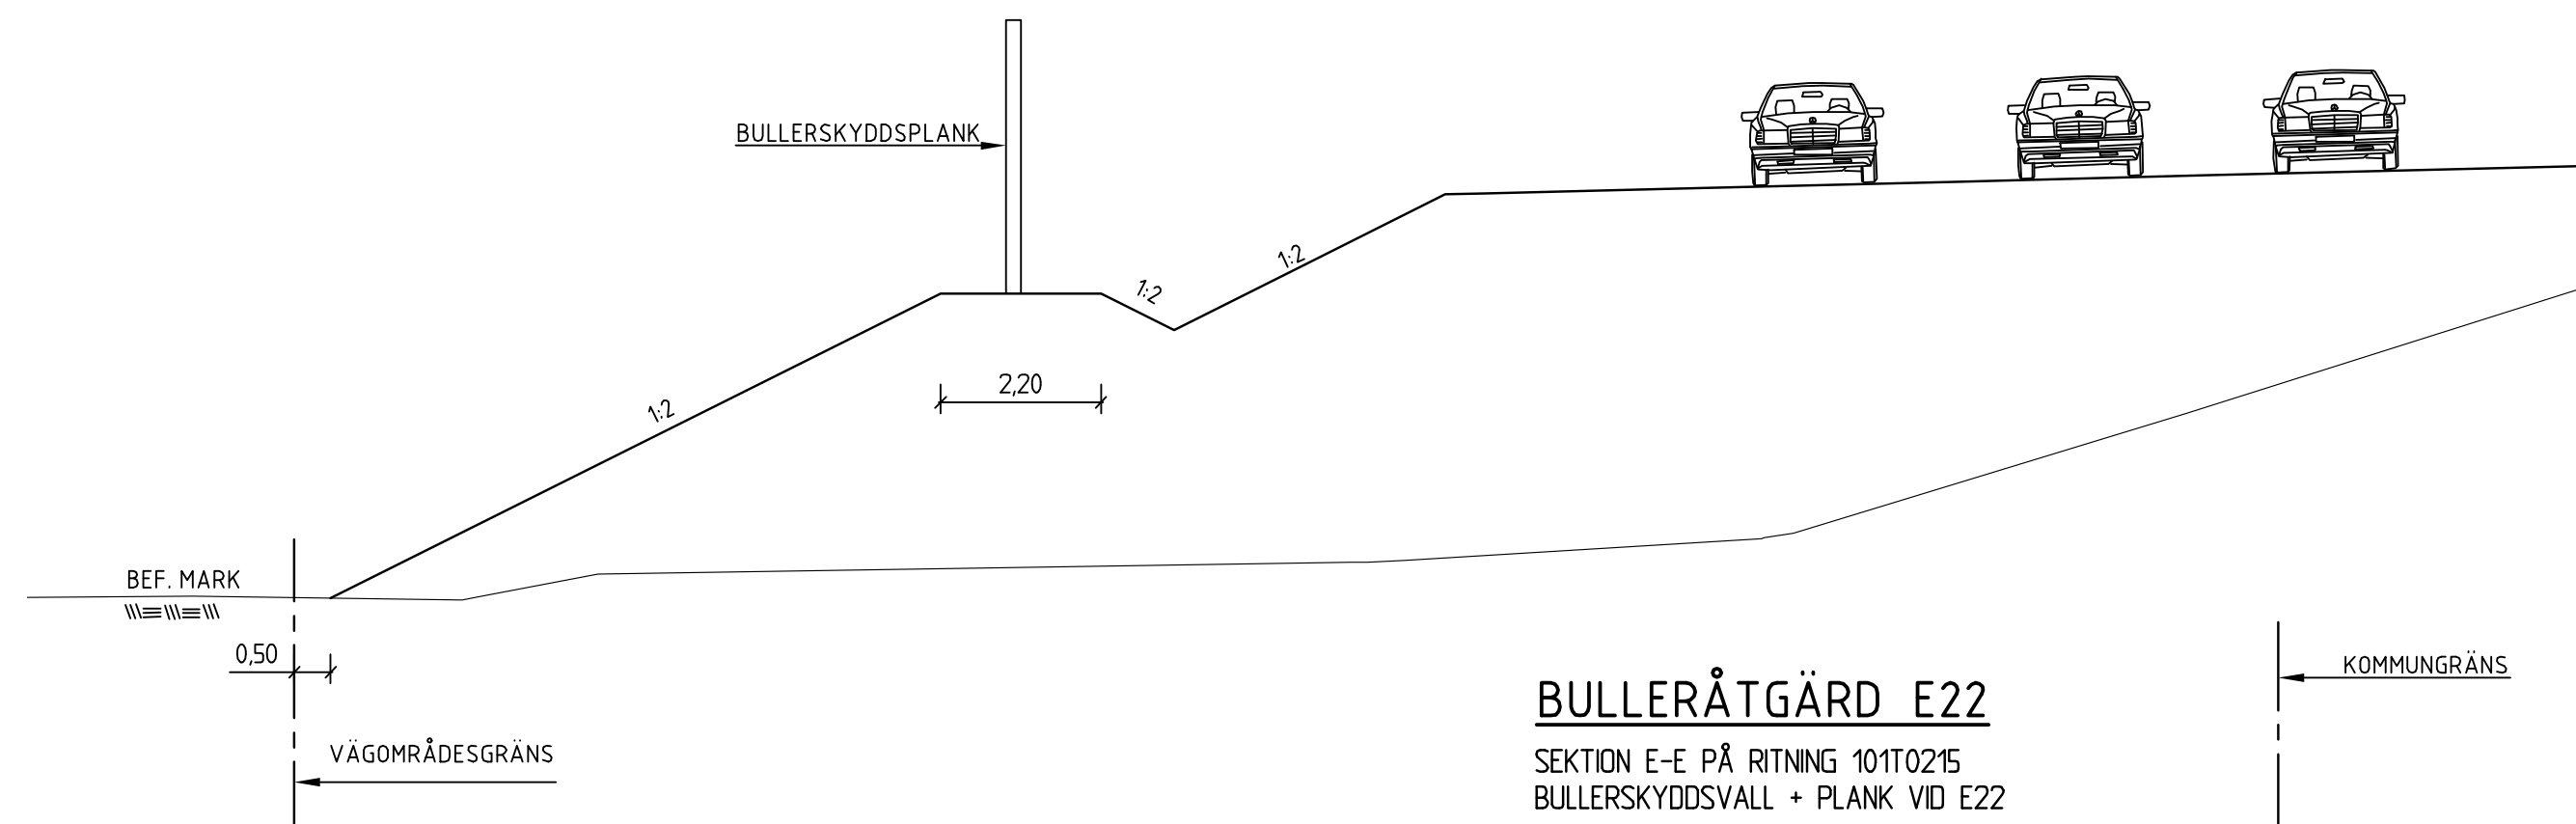


BULLERÅTGÄRD E22

SEKTION E-E PÅ RITNING 101T0215
BULLERSKYDDSVALL + PLANK VID E22

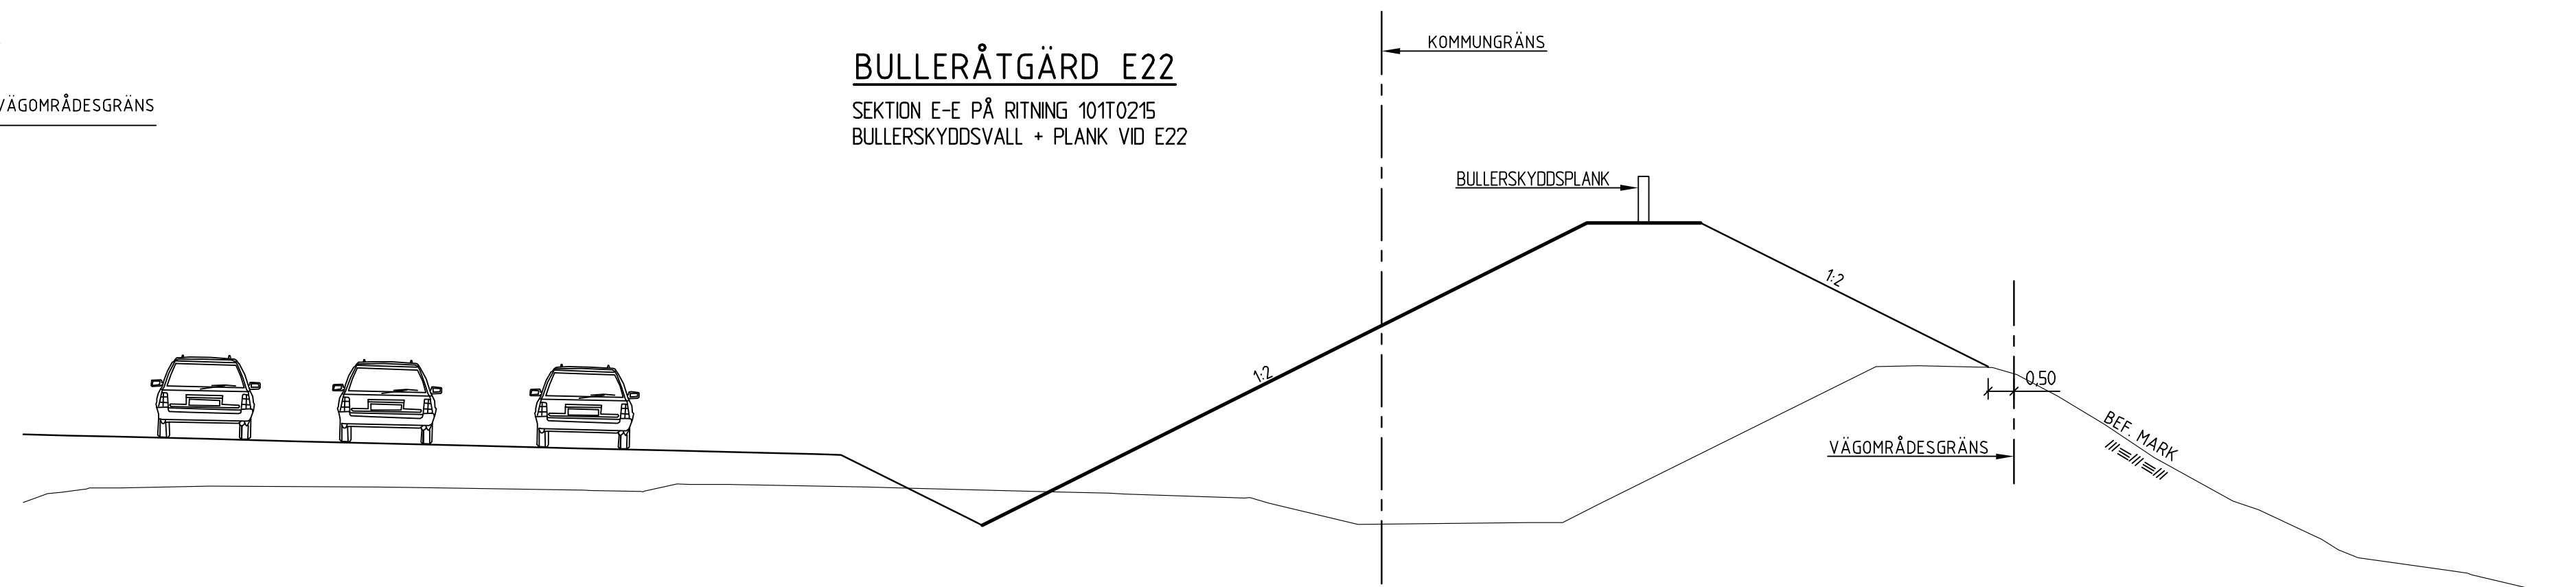



BULLERÅTGÄRD E22

SEKTION F-F PÅ RITNING 101T0215
BULLERSKYDDSVALL + PLANK VID E22

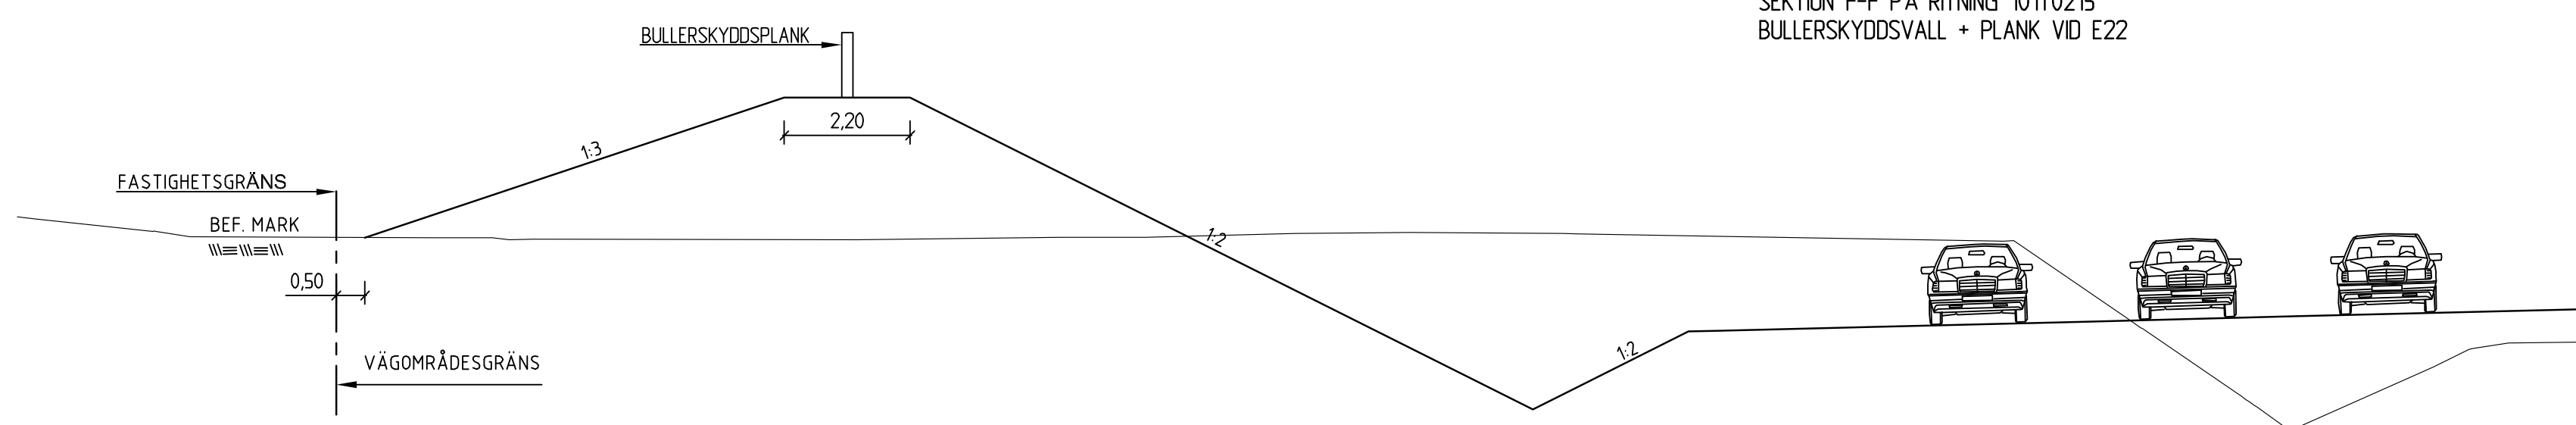

BULLERÅTGÄRD E22

SEKTION G-G PÅ RITNING 101T0215
BULLERSKYDDSPANK PÅ STÖDMUR VID E22

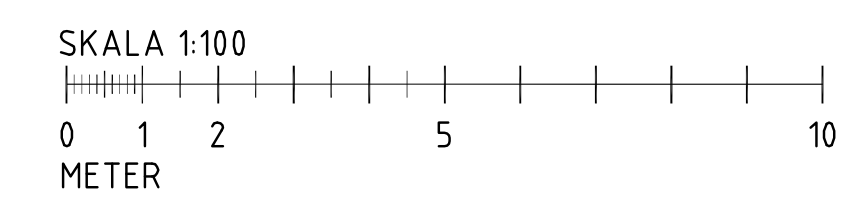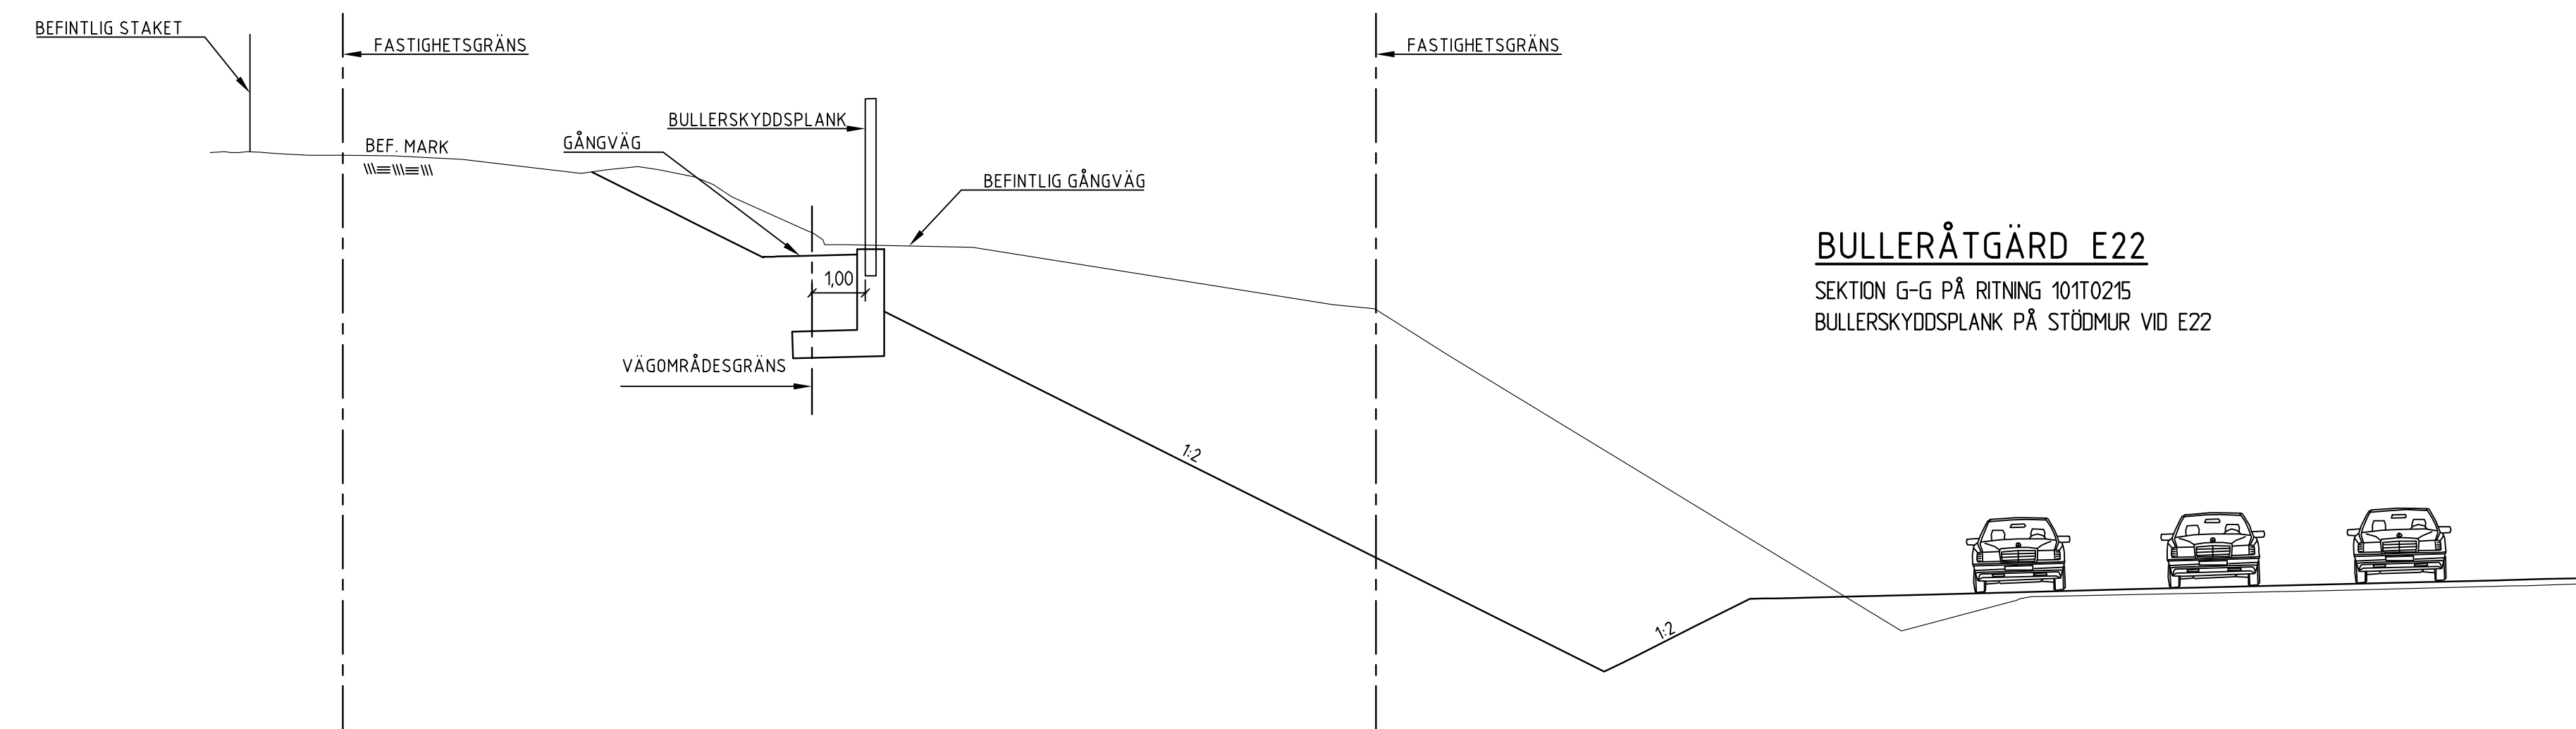

TYP AV PLAN		VÄGPLAN	
GRANSKNINGSSTATUS / SYFTE			
HANDLINGSTYP			
FASTSTÄLLELSEHANDLING			
DATUM	2018-10-19	LEVERANS / ÄNDRINGS-PM	
OBJEKT			
E22 NY TPL LUND S			
DELOMRÅDE / BANDEL			
E22 NY TPL LUND S			
ANLÄGGNINGSDEL			
E22			
OBJEKTNUMMER / KM	148273	KONSTRUKTIONSNUMMER	
BESTÄLLARE	TRAFIKVERKET	LEVERANTÖR	TYRÉNS
SKAPAD AV	P. BERGSTRÖM	UPPDRAGSNUMMER	262698
GODKÄND AV	P. MALMSTRÖM	AVDELNING	VÄG
RITNINGSTYP			
TYPSEKTION			
TEKNIKOMRÅDE / INNEHÅLL			
VÄGUTFORMNING			
BESKRIVNING			
TYPSEKTION BULLERÅTGÄRD VÄG E22			
SKALA	1:100	FORMAT	A1
RITNINGSNUMMER	1 01 T 04 07	FÖRVALTNINGSNUMMER	
BLAD		NÄSTA BLAD	
BET			