


Den här ritning är Trafikverkets egendom. Allt obehörigt begagnande av ritningen beivras enligt lag.
TRAFIKVERKET

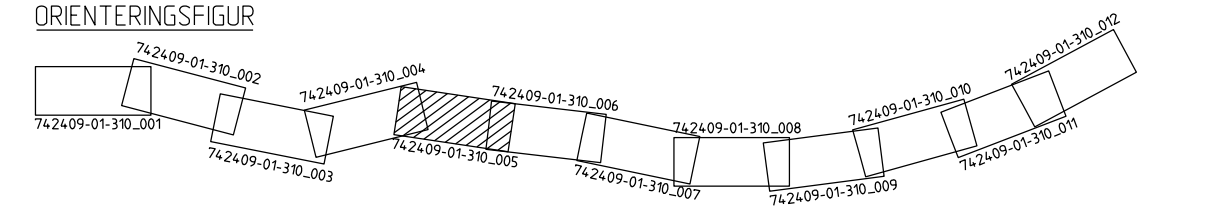

- KOORDINATSYSTEM**
SWEREF99 16 30, HÖJD RH 2000
- TECKENFÖRKLARING**
- MARK SOM TAS I ANSPRÅK**
- GRÄNS FÖR JÄRNVÄGSMARK
 - AVGRÄNSNING MELLAN OLIKA TYPER AV MARKANSPRÅK
 - Js** NY JÄRNVÄGSMARK MED SERVITUTSRÄTT
 - T** TILLFÄLLIG NYTT JANDERÄTT SOM GÄLLER UNDER BYGGTIDEN, FRÅN BYGGSTART OCH TILL 1 MÅNAD EFTER SLUTBESIKTNING
- ÖVRIGA BETECKNINGAR**
- FASTIGHETSGRÄNS
 - TRAKTGRÄNS
 - 0+700 JÄRNVÄGSSPÅR, SPÅRMITT MED LÄNGDMÄTNING
 - 0-12 NYA KONTAKTLEDNINGSSTÖLPAR MED TILLHÖRANDE BETECKNING
 - 1) KONTAKTLEDNINGSSTÖLPE MED STRÄVA
 - 2) KONTAKTLEDNINGSSTÖLPE MED STAG
 - 3) KONTAKTLEDNINGSSTÖLPE MED HALV BRYGGA
 - 4) KONTAKTLEDNINGSSTÖLPE MED TRANSFORMATOR
 - ELSKYDDSPORTAL
 - NATURVÄRDESOMRÅDEN
 - GENERELLT BIOTOPSKYDD
 - KULTURLÄMNINGAR (EJ AVGRÄNSADE)
 - BEFINTLIG TRUMMA



TYP AV PLAN		JÄRNVÄGSPLAN	
LEVERANTÖR www.afconsult.com	AVDELNING ÄF INFRASTRUCTURE	LEVERANS/ÄNDRINGS-PM	TEKNIKOMRÅDE TEKNIKEMENSAMT
TRAFIKVERKET	UPPDRAGSNUMMER 742409	KONSTRUKTIONNUMMER	GRANSKNINGSSTATUS / SYFTE
SKAPAD AV ÄF/MAX ELMSTRÖM	KIMSTAD-SKÄRBLACKA		HANDLINGSTYP
GRANSKAD AV ÄF/FREDRIK WALLERFROST	ELEKTRIFIERING KIMSTAD-SKÄRBLACKA		ANLÄGGNINGSTYP
GRANSKAD AV ÄF/M. JIGELL	ILLUSTRATIONSKARTA		KILOMETER-METER 2+300 - 2+800
DATUM 2020-03-27	SKALA 1:1000	FORMAT A3FF	RITNINGSTYP 742409-01-310
			BLAD 005
			NÄSTA BLAD 006
			ÄNDR.

A3

V

A

V

A3

ida_itemname

plottime

ida_username