


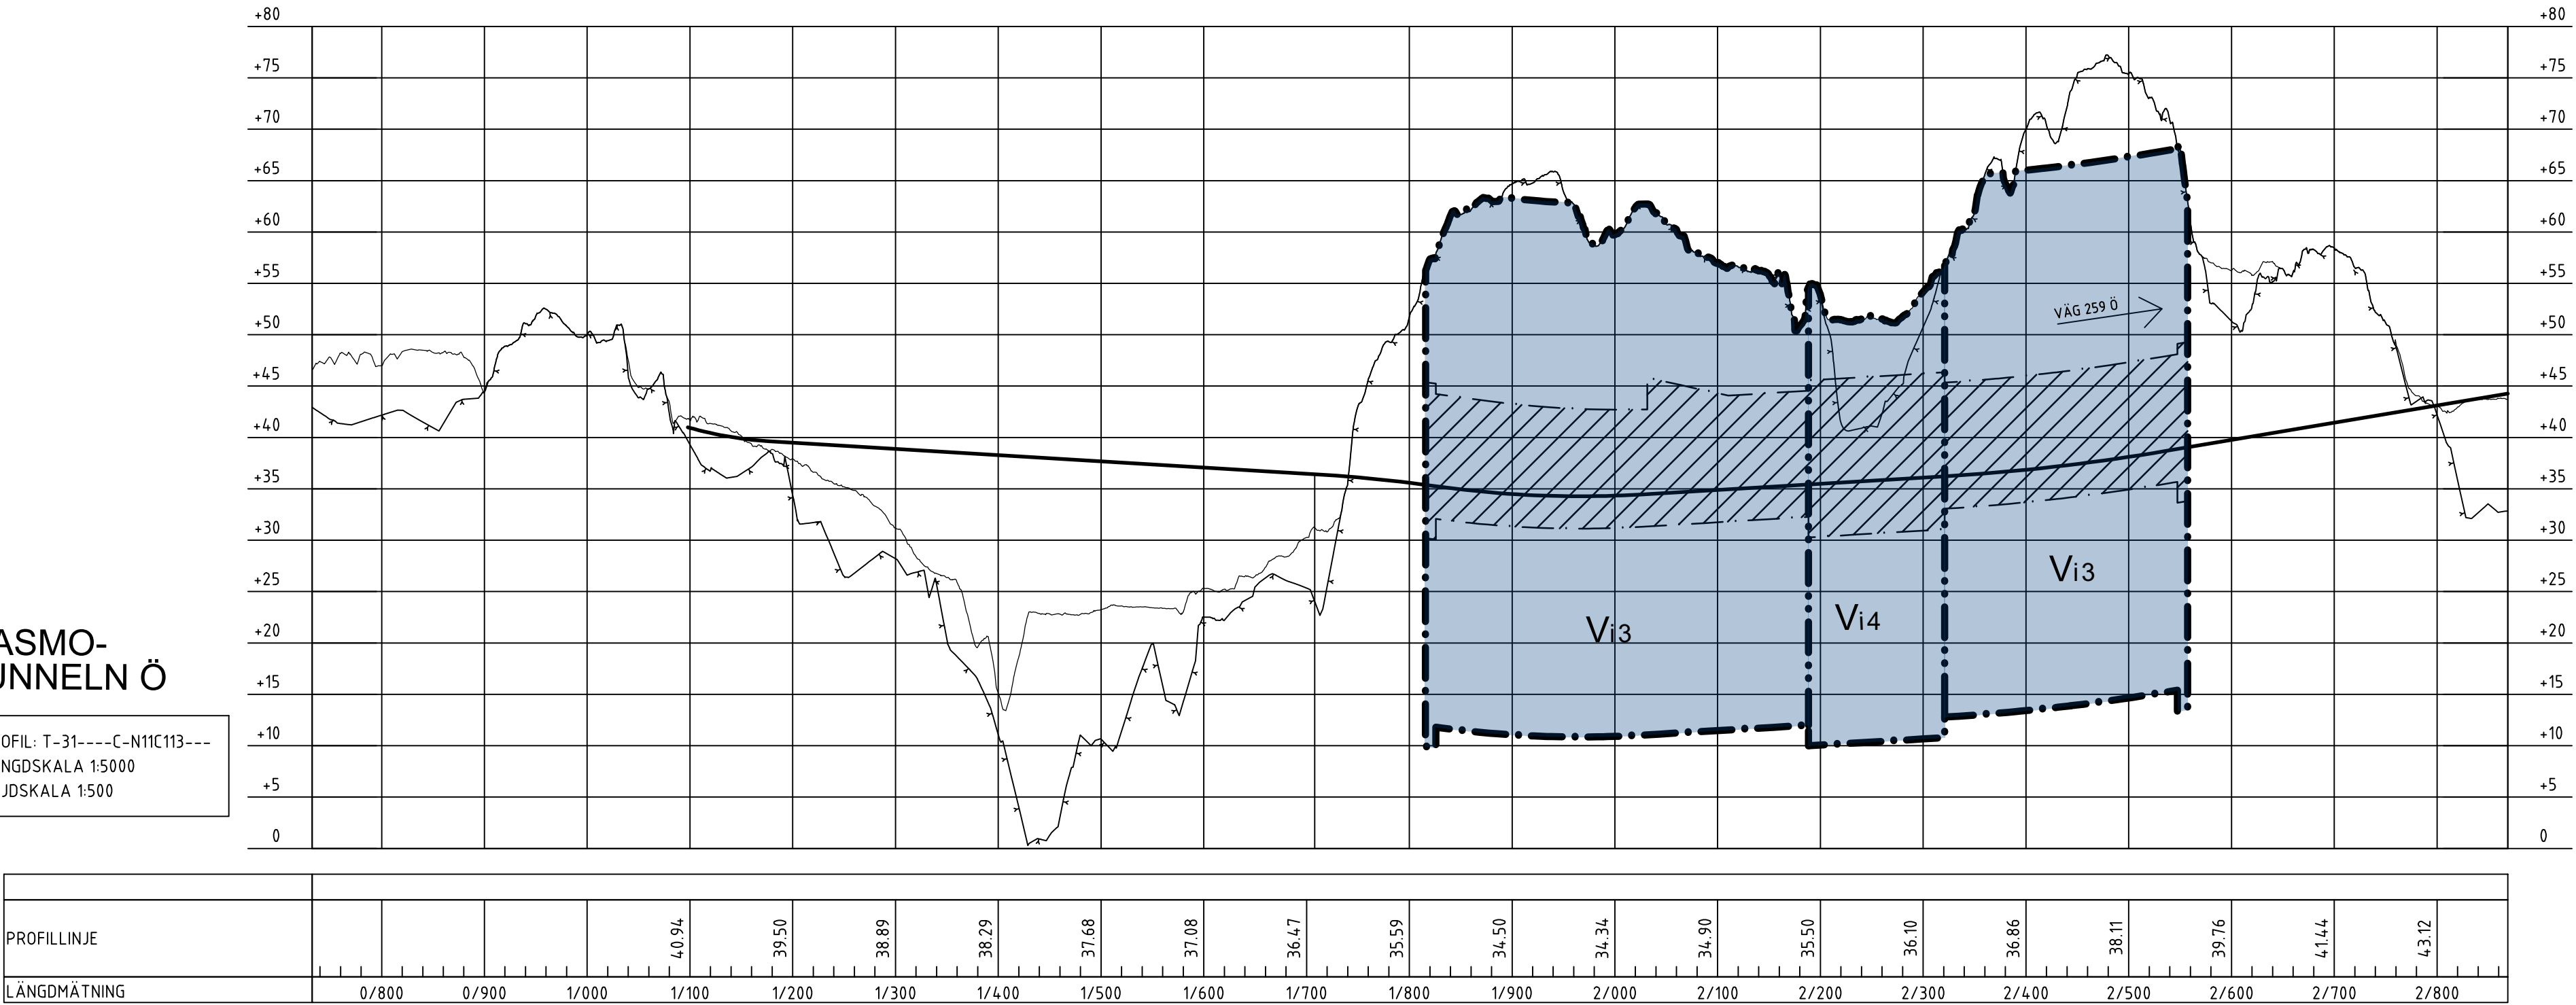


MASMO-TUNNELN Ö

PROFIL: T-31----C-N11C113---
LÅNGDSKALA 1:5000
HÖJDSKALA 1:500



MASMO-TUNNELN V


PROFIL: T-31----C-N11C112---
LÅNGDSKALA 1:5000
HÖJDSKALA 1:500

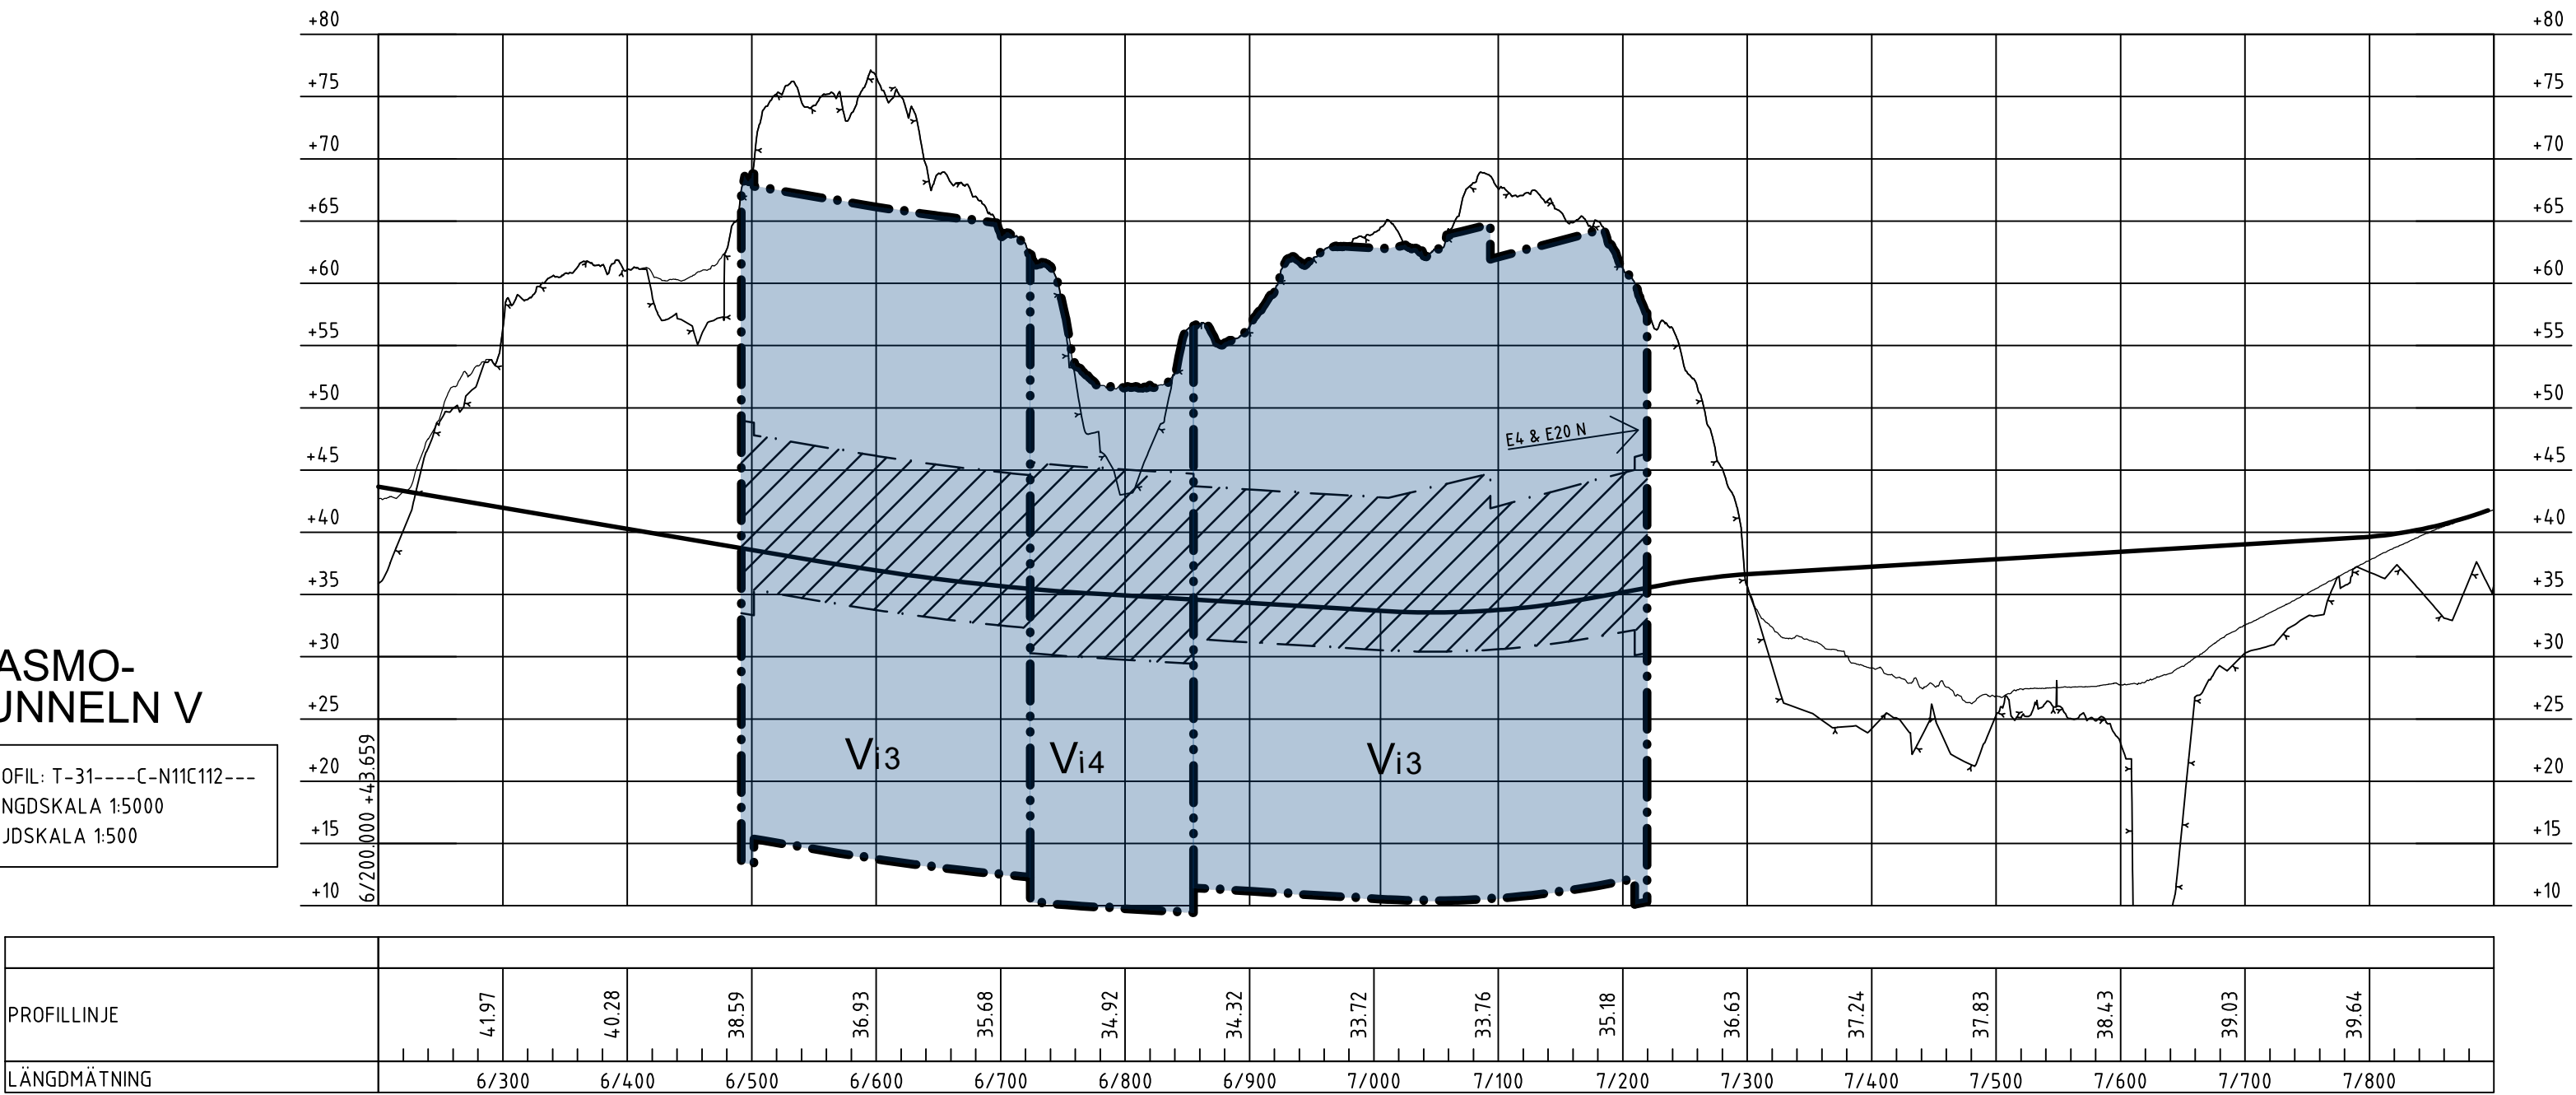

FÖRKLARINGAR

- BERGYTA, TOLKAD
- BEF. MARKYTA
- PROFILLINJE VÄG
- NYTT VÄGOMRÅDE MED INSKRÄNKT VÄGRÄTT FÖR BERGTUNNEL
- NYTT VÄGOMRÅDE MED INSKRÄNKT VÄGRÄTT FÖR BETONGTUNNEL
- TUNNELKONTUR

MASMO

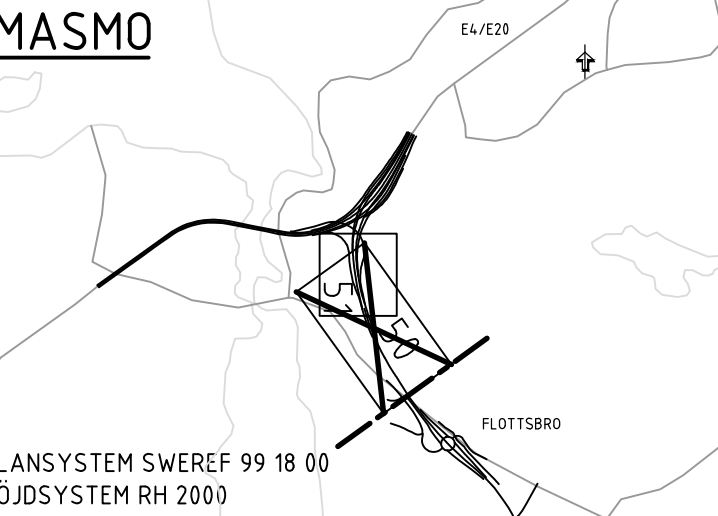


VÄGPLAN

GRANSKNINGSSTATUS / SYFTE			
HANDLINGSTYP			
FASTSTÄLLELSEHANDLING			
DATUM	LEVERANS / ÄNDRINGS-PM		
2021-07-09			
OBJEKT			
V259 TVÄRFÖRBINDELSE SÖDERTÖRN			
DELOMRÅDE / BANDSEL			
MASMO			
ANLÄGGNINGSGDEL			
GEMENSAMT RAMPER			
OBJEKTNUMMER / KM	KONSTRUKTIONNUMMER		
5326			
BESTÄLLARE	LEVERANTÖR		
 TRAFIKVERKET	 TYRÉNS		
SKAPAD AV	UPPDRAGSNUMMER		
PETERSSON	260805		
GODKÄND AV	ÄNDELNING		
ÖBERG			
RITNINGSTYP			
ROFIL			
TEKNIKOMRÅDE / INNEHÅLL			
ÄGUTFORMNING OCH TRAFIK			
BESKRIVNING			
TUNNELPROFIL			
1:5000			
RAMP 112 OCH 113			
SKALA	FORMAT	FÖRVALTNINGSNUMMER	
1:5000/1:500	A1		
RITNINGSDATUM	BLAD	NÄSTA BLAD	BET
110T0350	50	-	




RAMP 115
FRÅN E4/E20 N
MOT VÄG 259 Ö

PROFIL: T-31----C-N11C115---
LÄNGDSKALA 1:5000
HÖJDSKALA 1:500

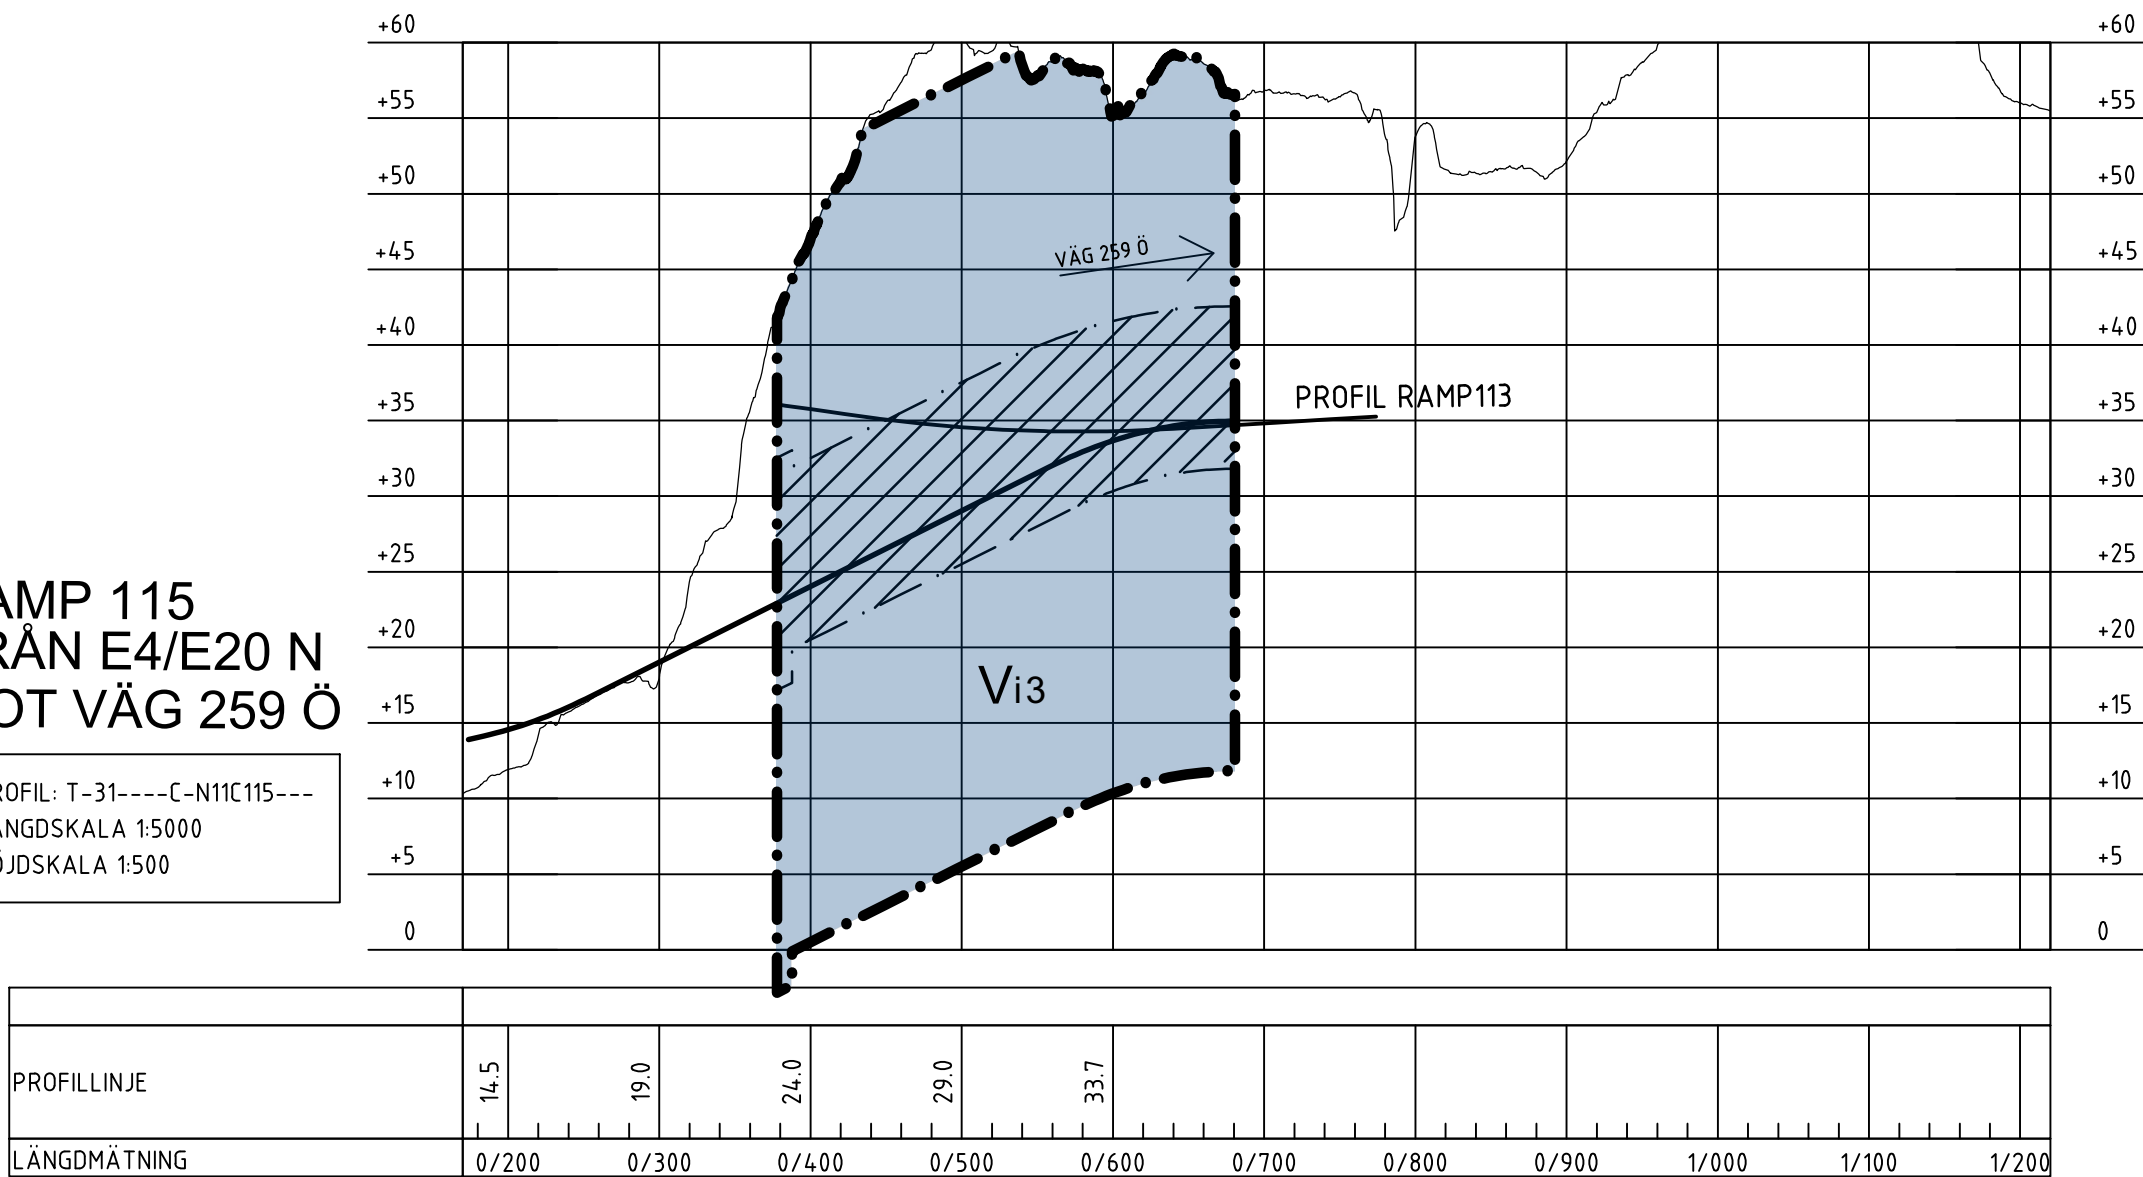

RAMP 11B
FRÅN VÄG 259 V
MOT E4/E20 S


PROFIL: T-31----C-N11C11B---
LÄNGDSKALA 1:5000
HÖJDSKALA 1:500

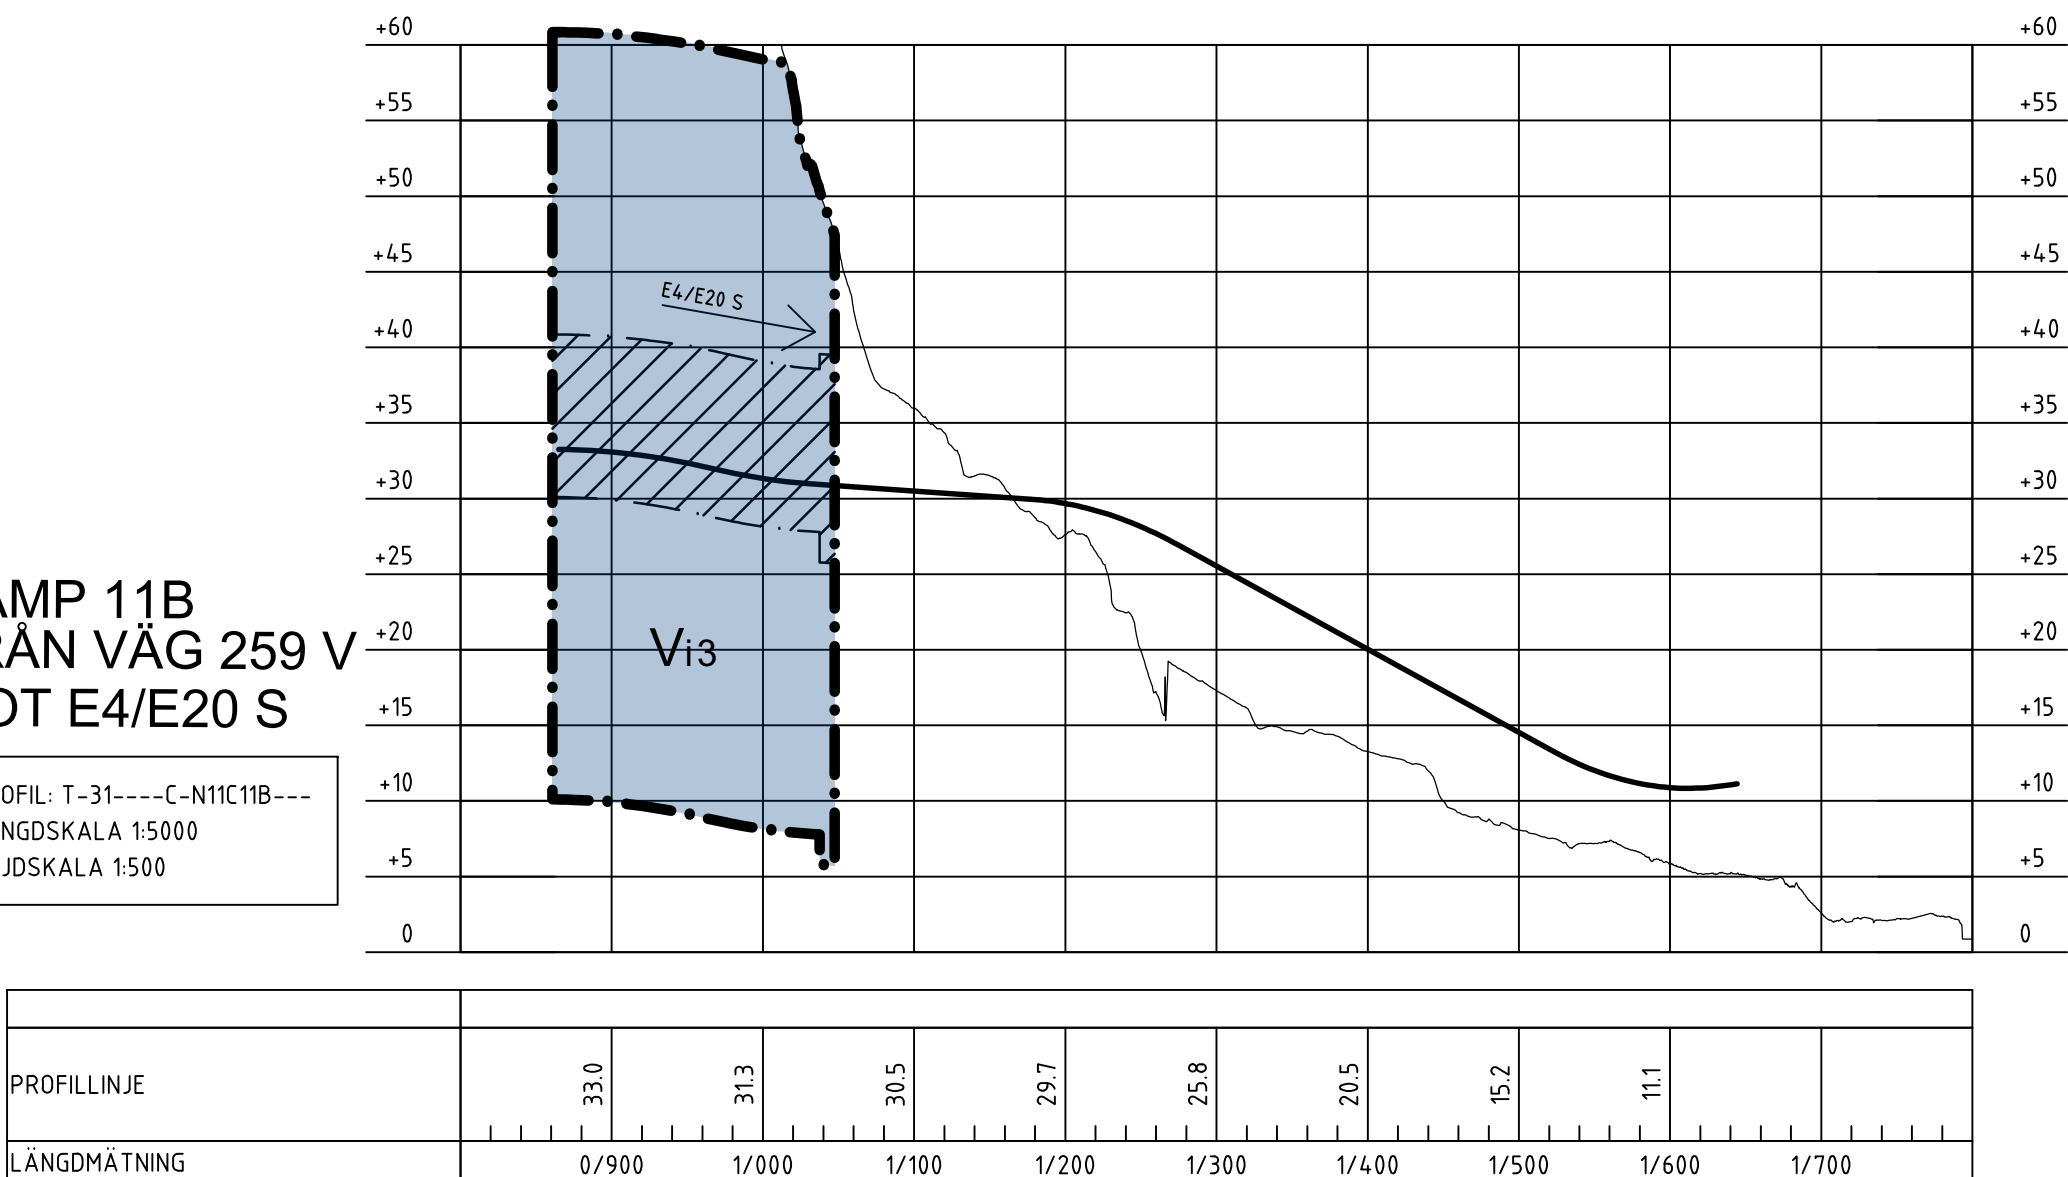

FÖRKLARINGAR

- BERGYTA, TOLKAD
- BEF. MARKYTA
- PROFILLINJE VÄG
- NYTT VÄGOMRÅDE MED INSKRÄNKT VÄGRÄTT FÖR BERGTUNNEL
- NYTT VÄGOMRÅDE MED INSKRÄNKT VÄGRÄTT FÖR BETONGTUNNEL
- TUNNELKONTUR

MASMO

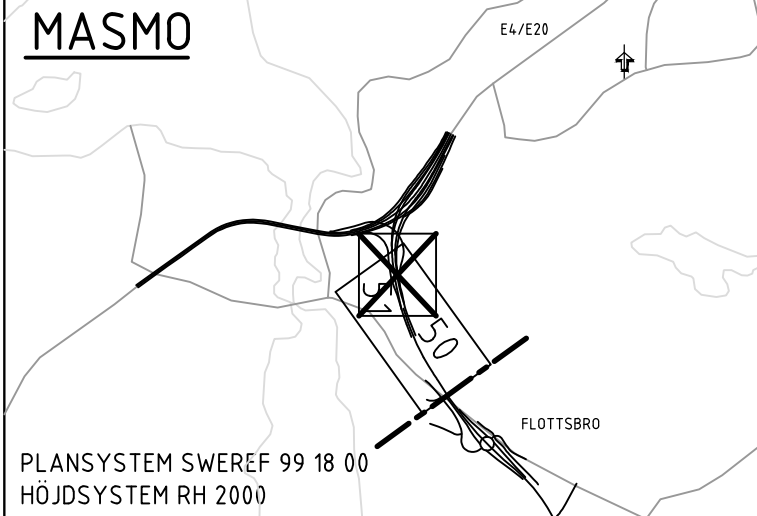


BET	REVIDERINGEN AVSER	GODKÄND	DATUM
VÄGPLAN			
GRANSKNINGSSTATUS / SYFTE			
HANDLINGSTYP			
FASTSTÄLLELSEHANDLING			
DATUM		LEVERANS / ÄNDRINGS-PM	
2021-07-09			
OBJEKT			
V259 TVÄRFÖRBINDELSE SÖDERTÖRN			
DELOMRÅDE / BANDEL			
MASMO			
ANLÄGGNINGSD			
GEMENSAMT RAMPER			
OBJEKTNUMMER / KM		KONSTRUKTIONSNUMMER	
145326			
BESTÄLLARE		LEVERANTÖR	
 TRAFIKVERKET		 TYRÉNS	
SKAPAD AV		UPPDRAGSNUMMER	
M PETERSSON		260805	
GODKÄND AV		ÄNDELNING	
E ÖBERG			
RITNINGSTYP			
PROFIL			
TEKNIKOMRÅDE / INNEHÅLL			
VÄGUTFORMNING OCH TRAFIK			
BESKRIVNING			
TUNNELPROFIL			
1:5000			
RAMP 11B OCH 115			
SKALA	FORMAT	FÖRVALTNINGSNUMMER	
1:5000/1:500	A1		
RITINGSNUMMER	BLAD	NÄSTA BLAD	BET
110T0351	51	-	



GLÖMSTA-TUNNELN

PROFIL: T-31----C-N11C000---
LÅNGDSKALA 1:5000
HÖJDSKALA 1:500

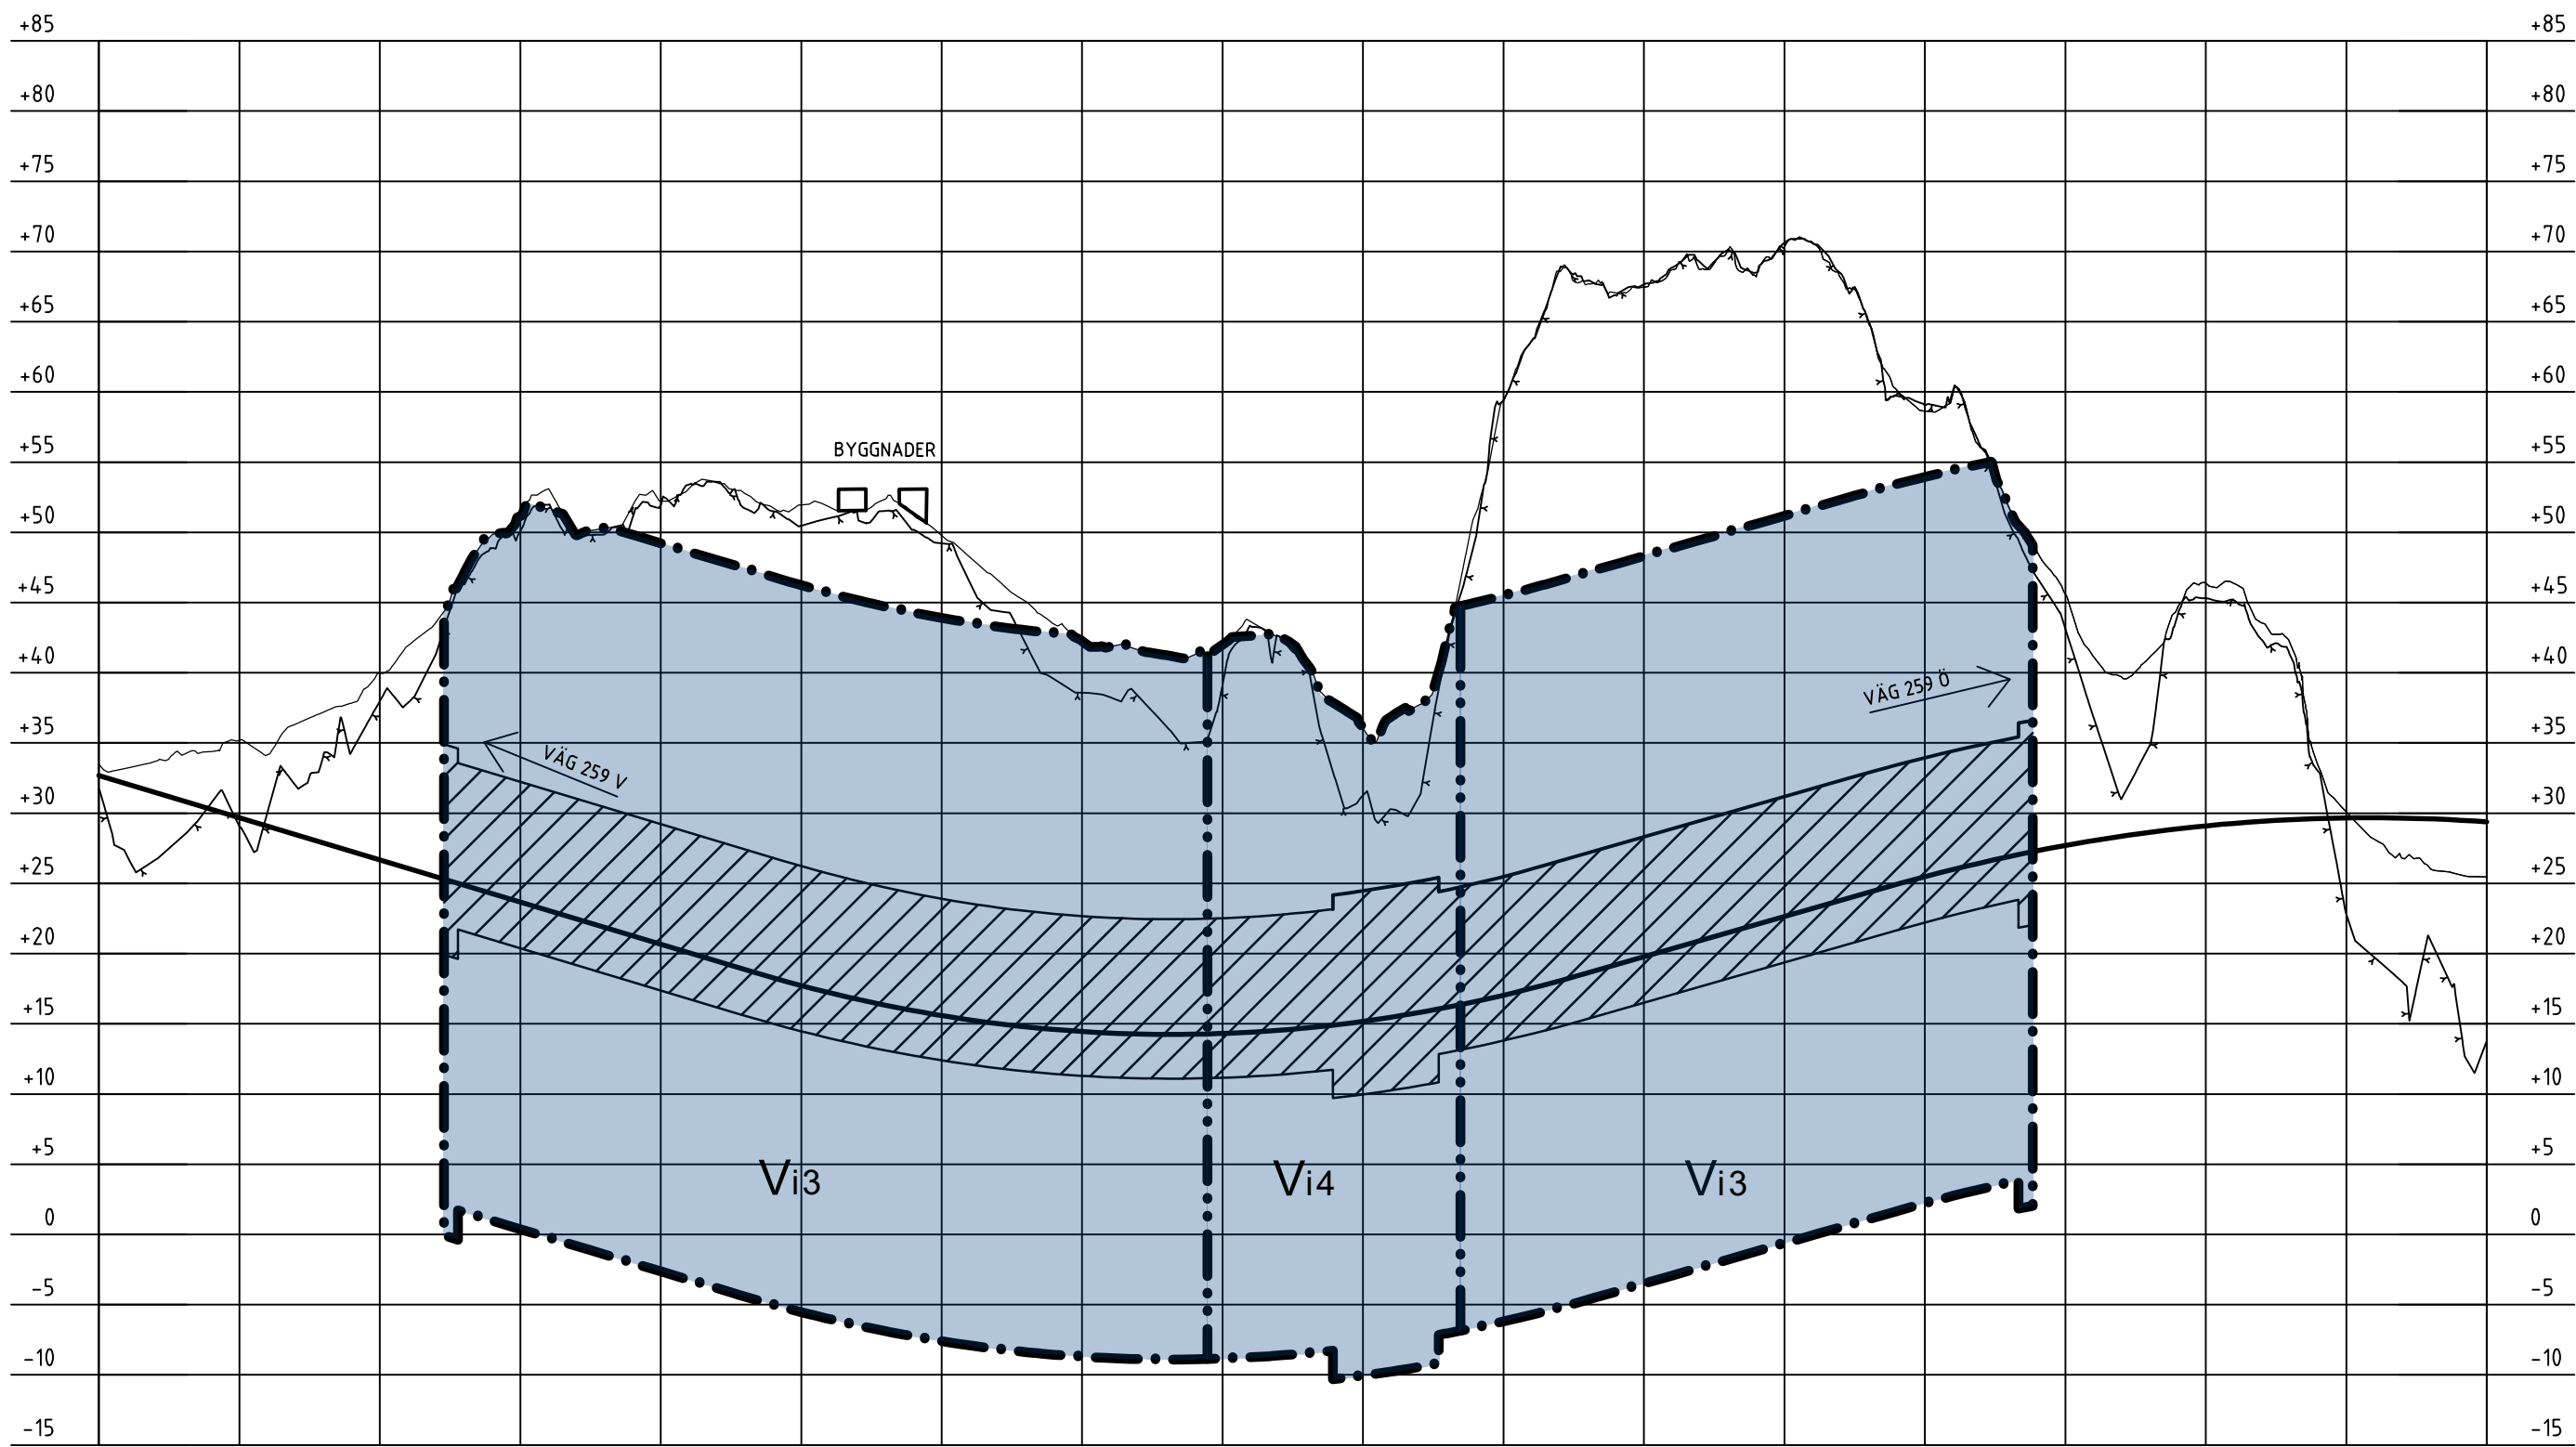


PROFILLINJE	29.7	26.7	23.7	20.7	17.7	15.6	14.4	14.3	15.2	17.0	19.8	22.6	25.5	27.7	29.1	29.7
LÅNGDMÄTNING	5/000	5/100	5/200	5/300	5/400	5/500	5/600	5/700	5/800	5/900	6/000	6/100	6/200	6/300	6/400	6/500

FÖRKLARINGAR

- BERGYTA, TOLKAD
- BEF. MARKYTA
- PROFILLINJE VÄG
- NYTT VÄGOMRÅDE MED
INSKRÄNKT VÄGRÄTT FÖR
BERGTUNNEL
- NYTT VÄGOMRÅDE MED
INSKRÄNKT VÄGRÄTT FÖR
BETONGTUNNEL
- TUNNELKONTUR

FLOTTSBRO

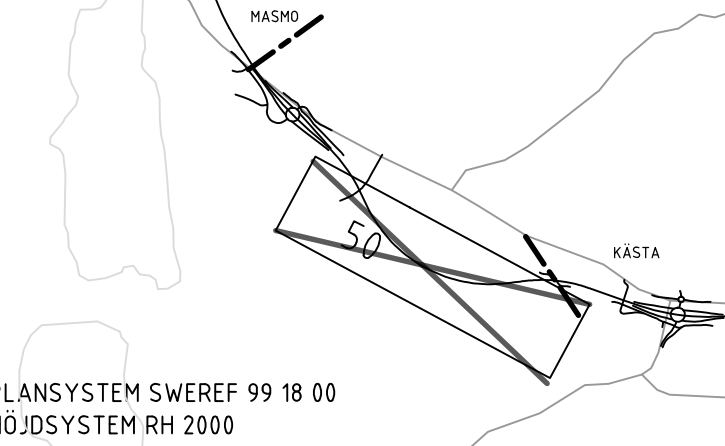

BET	REVIDERINGEN AVSER	GODKÄND	DATUM
VÄGPLAN			
GRANSKNINGSSTATUS / SYFTE			
HANDLINGSTYP			
FASTSTÄLLELSEHANDLING			
DATUM	LEVERANS / ÄNDRINGS-PM		
2021-07-09			
OBJEKT			
V259 TVÄRFÖRBINDELSE SÖDERTÖRN			
DELOMRÅDE / BANDEL			
LOTTSBRO			
ANLÄGGNINGSD			
GEMENSAMT			
OBJEKTNUMMER / KM		KONSTRUKTIONSNUMMER	
145326			
BESTÄLLARE		LEVERANTÖR	
 TRAFIKVERKET		 TYRÉNS	
SKAPAD AV		UPPDRAGSNUMMER	
1 PETERSSON		260805	
GODKÄND AV		AVDELNING	
E ÖBERG			
RITNINGSTYP			
PROFIL			
TEKNIKOMRÅDE / INNEHÅLL			
VÄGUTFORMNING OCH TRAFIK			
BESKRIVNING			
TUNNELPROFIL			
1:5000			
KM 8/300 - 8/800			
SKALA	FORMAT	FÖRVALTNINGSNUMMER	
1:5000/1:500	A1		
RITNINGSDATUM	BLAD	NÄSTA BLAD	BET
200T0350	50	-	


c:\vaull\260805\vaugplan\vaugdef\200T0350.dwg 2021-07-05 15:09:25



FLEMINGSBERGS-
TUNNELN

PROFIL: T-31----C-N11C000---
LÄNGDSKALA 1:5000
HÖJDSKALA 1:500

PROFILLINJE		23.9	25.4	25.5	24.1	21.4	18.42	15.4	12.4	9.4	6.4	3.4	0.4	-2.6	-5.6	-8.5	-11.0	-12.9	-14.4	-15.4	-15.9	-15.8	-15.3	-14.3	-12.7	-10.71	-8.2
LÄNGDMÄTNING		8/900	9/000	9/100	9/200	9/300	9/400	9/500	9/600	9/700	9/800	9/900	10/000	10/100	10/200	10/300	10/400	10/500	10/600	10/700	10/800	10/900	11/000	11/100	11/200	11/300	11/400

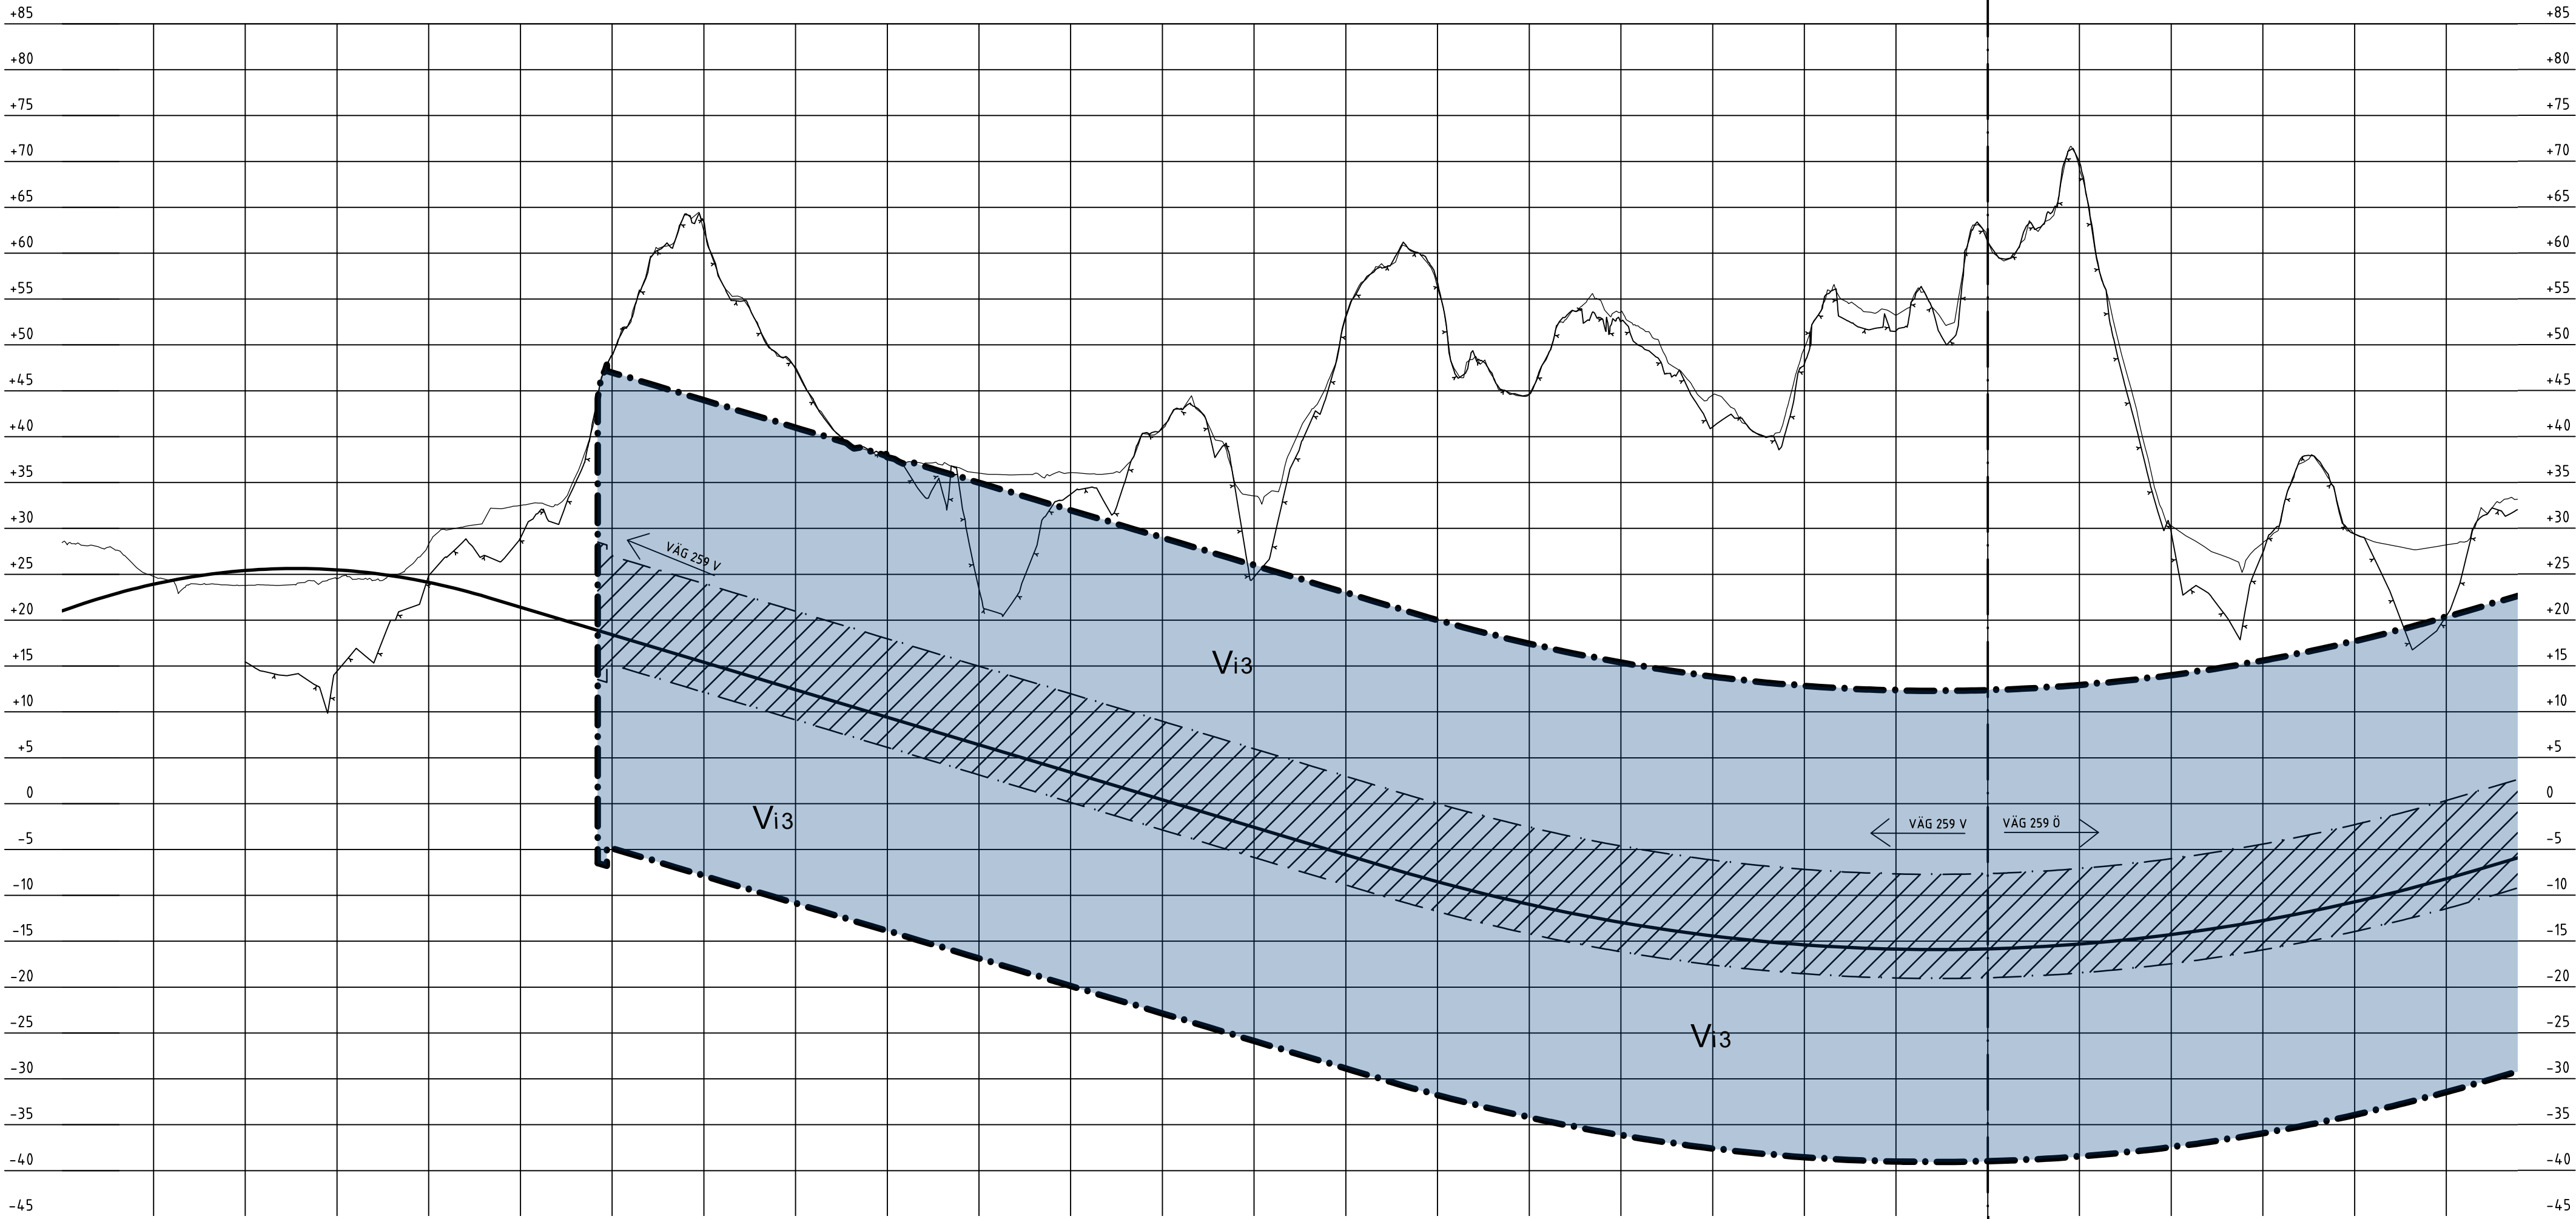

KONNEKTION MOT BLAD 500T0350
KONNEKTION MOT BLAD 500T0351

FÖRKLARINGAR

- BERGYTA, TOLKAD
- BEF. MARKYTA
- PROFILLINJE VÄG
- NYTT VÄGOMRÅDE MED INSKRÄNKT VÄGRÄTT FÖR BERGTUNNEL
- NYTT VÄGOMRÅDE MED INSKRÄNKT VÄGRÄTT FÖR BETONGTUNNEL
- TUNNELKONTUR

FLEMINGSBERGSSKOGEN



BET	REVIDERINGEN AVSER	GODKÄND	DATUM
-----	--------------------	---------	-------

VÄGPLAN

GRANSKNINGSSTATUS / SYFTE

HANDLINGSTYP
FASTSTÄLLELSEHANDLING

DATUM 2021-07-09 LEVERANS / ÄNDRINGS-PM

OBJEKT
V259 TVÄRFÖRBINDELSE
SÖDERTÖRN

DELOMRÅDE / BANDEL
FLEMINGSBERGSSKOGEN

ANLÄGGNINGDEL
GEMENSAMT

OBJEKTNUMMER / KM 145326

KONSTRUKTIONSNUMMER

BESTÄLLARE

LEVERANTÖR

SKAPAD AV
M PETERSSON

UPPDRAGSNUMMER
260805

GODKÄND AV
E ÖBERG

AVDELNING

RITNINGSTYP
PROFIL

TEKNIKOMRÅDE / INNEHÅLL
VÄGUTFORMNING OCH TRAFIK

BESKRIVNING
TUNNELPROFIL

1:5000

KM 9/000 - 11/400

SKALA
1:5000/1:500

FORMAT
A1

FÖRVALTNINGSNUMMER

RITNINGSNUMMER
500T0350

BLAD
50


NÄSTA BLAD
51

BET




FLEMINGSBERGS-TUNNELN

PROFIL: T-31----C-N11C000---
LÅNGDSKALA 1:5000
HÖJDSKALA 1:500

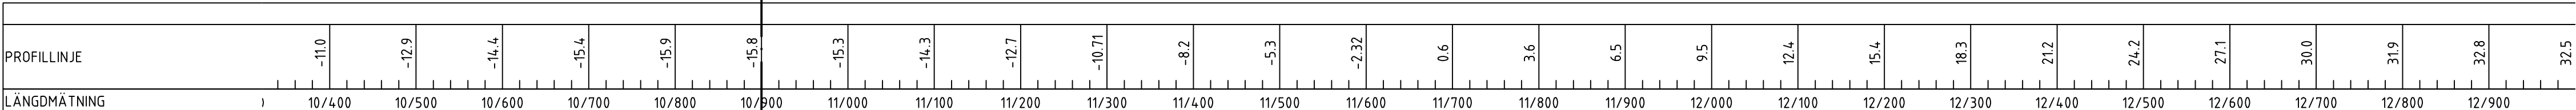


KONNEKTION MOT BLAD 500T0350
KONNEKTION MOT BLAD 500T0351

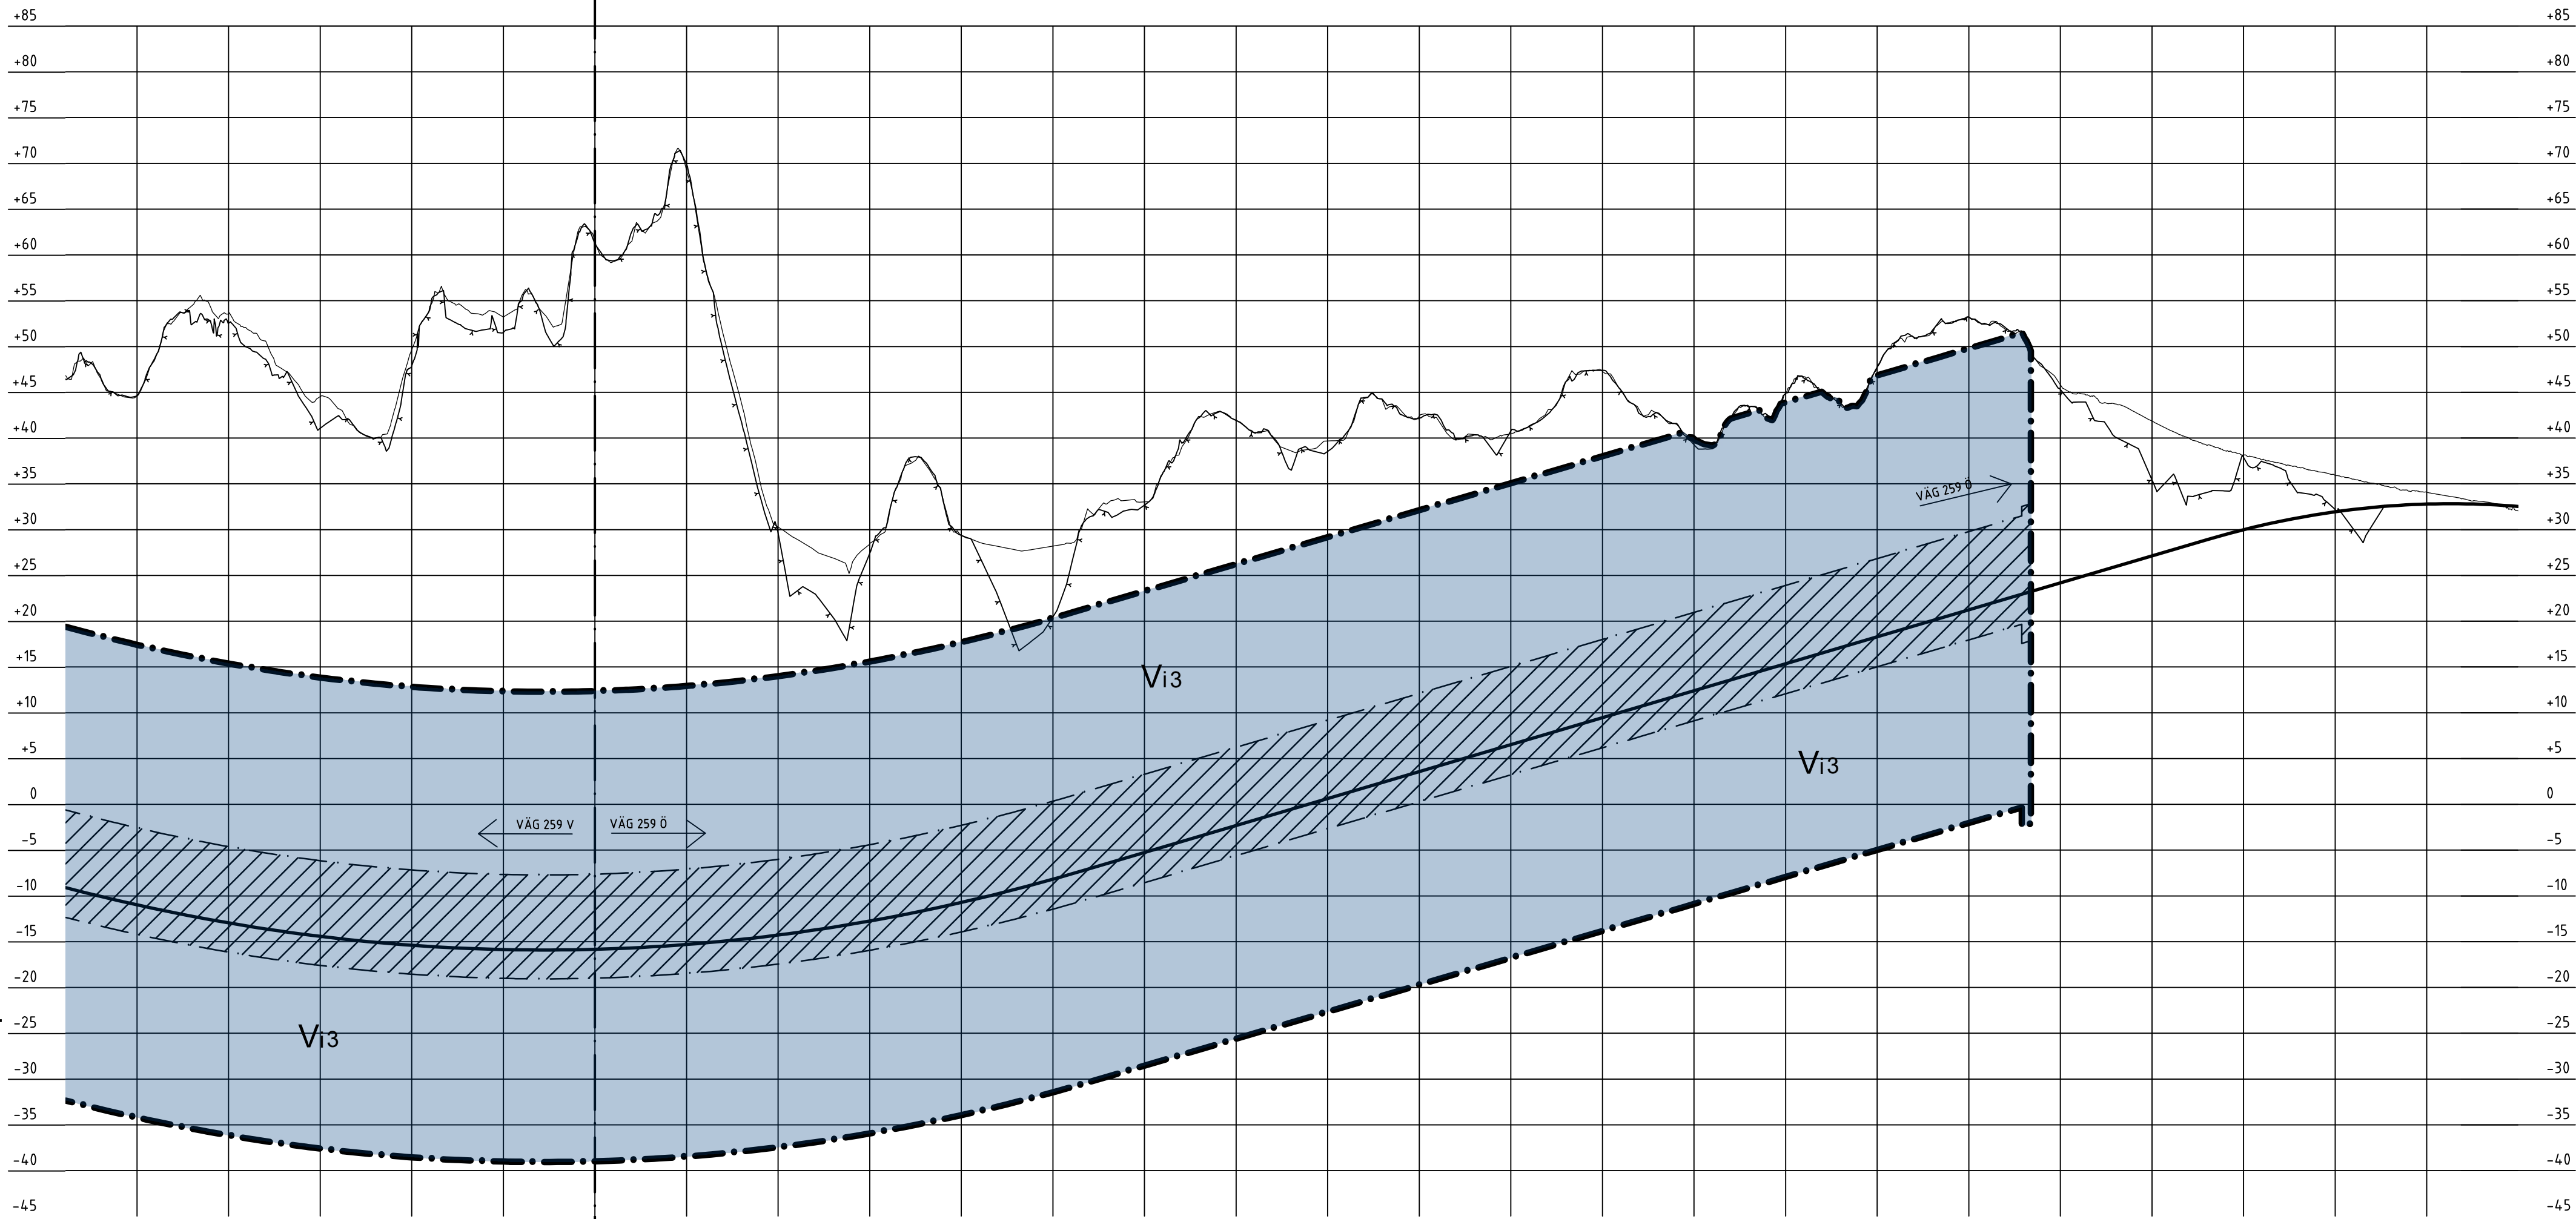

FÖRKLARINGAR

- BERGYTA, TOLKAD
- BEF. MARKYTA
- PROFILLINJE VÄG
- NYTT VÄGOMRÅDE MED INSKRÄNKT VÄGRÄTT FÖR BERGTUNNEL
- NYTT VÄGOMRÅDE MED INSKRÄNKT VÄGRÄTT FÖR BETONGTUNNEL
- TUNNELKONTUR

FLEMINGSBERGSSKOGEN

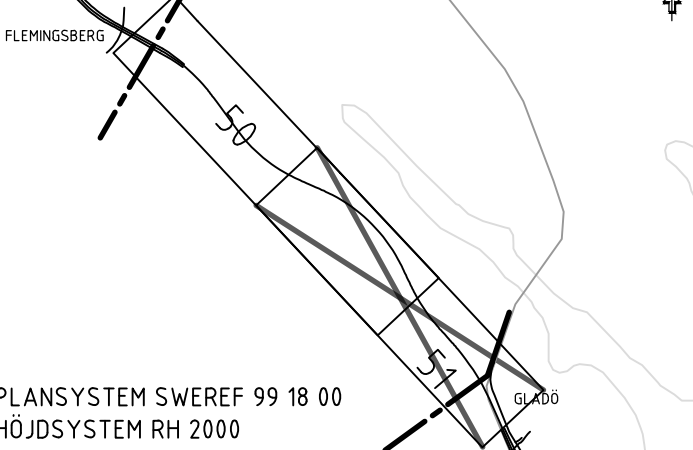

VÄGPLAN

GRANSKNINGSSTATUS / SYFTE

HANDLINGSTYP
FASTSTÄLLELSEHANDLING

DATUM
2021-07-09

OBJEKT
V259 TVÄRFÖRBINDELSE
SÖDERTÖRN

DELOMRÅDE / BANDEL
FLEMINGSBERGSSKOGEN

ANLÄGGNINGDEL
GEMENSAMT

OBJEKTNUMMER / KM
145326

BESTÄLLARE
TRAFIKVERKET

LEVERANTÖR
TYRÉNS

SKAPAD AV
M PETERSSON

GODKÄND AV
E ÖBERG

UPPDRAGSGNUMMER
260805

AVDELNING

RITNINGSTYP
PROFIL

TEKNIKOMRÅDE / INNEHÅLL
VÄGUTFORMNING OCH TRAFIK

BESKRIVNING
TUNNELPROFIL
1:5000
KM 10/000 - 12/900

SKALA
1:5000/1:500

FORMAT
A1

FÖRVALTNINGSNUMMER

RITNINGSGRUPP

BLAD
51

NÄSTA BLAD

BET